
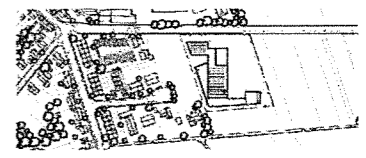
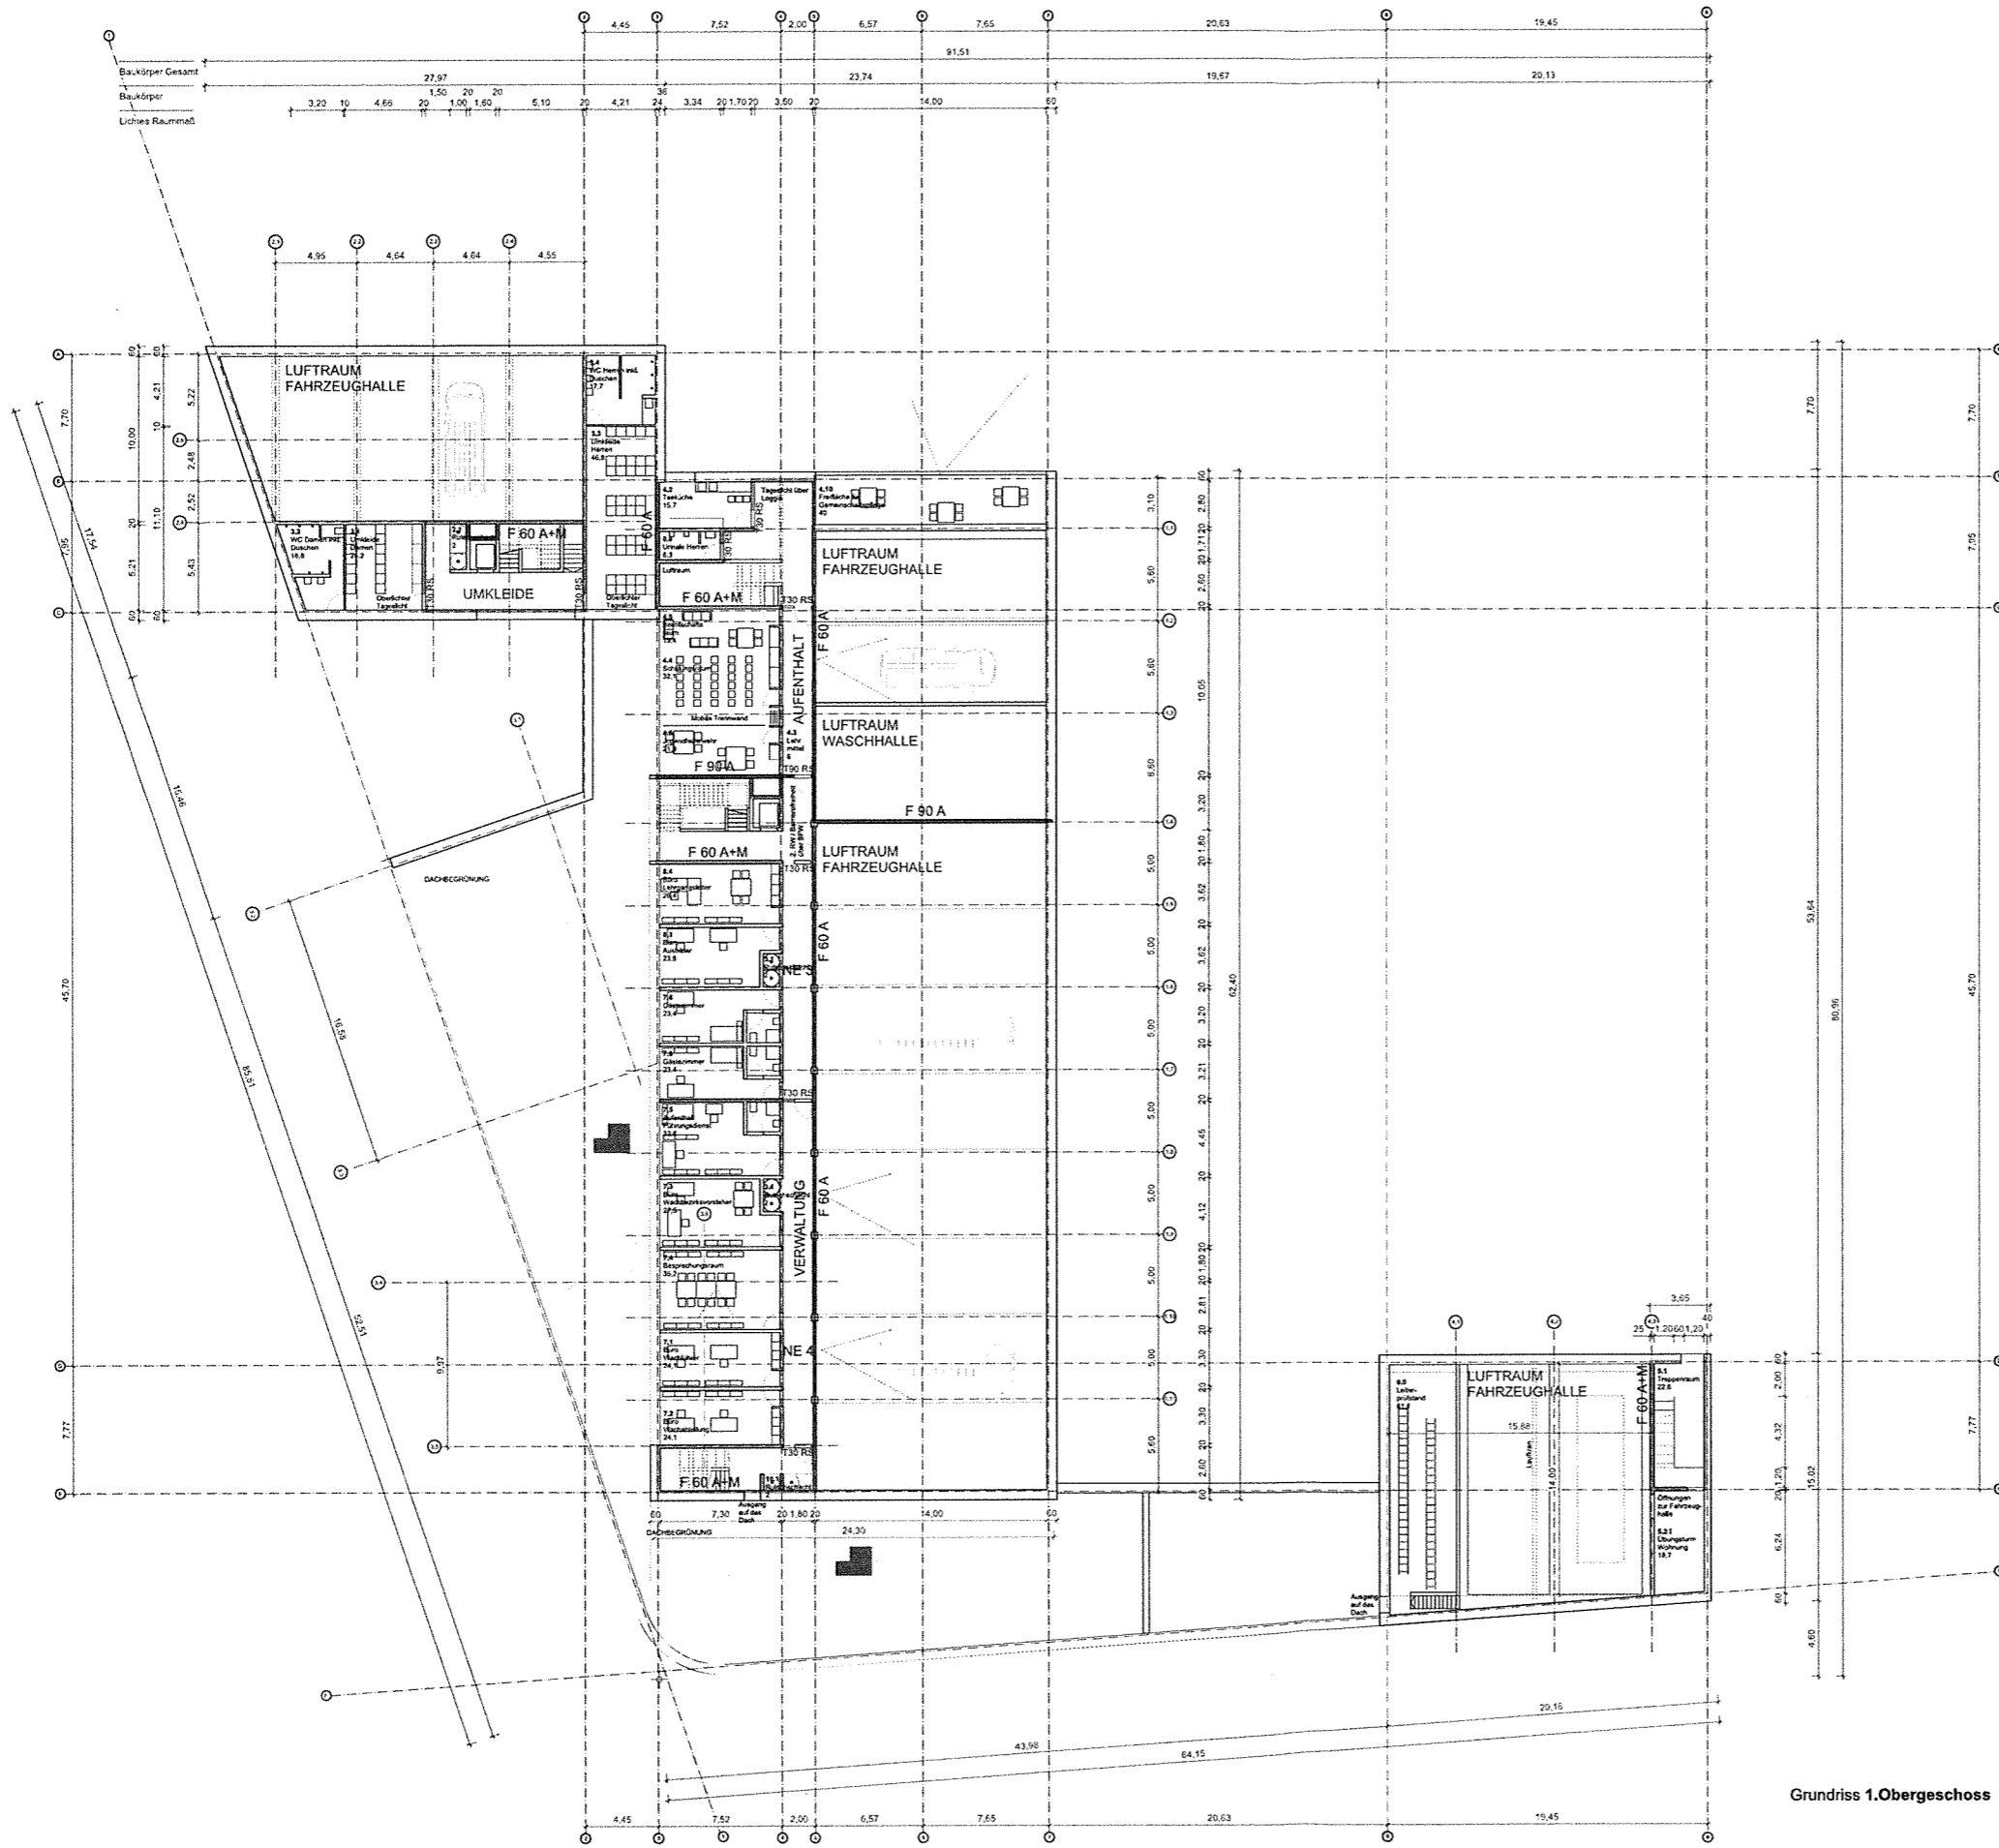



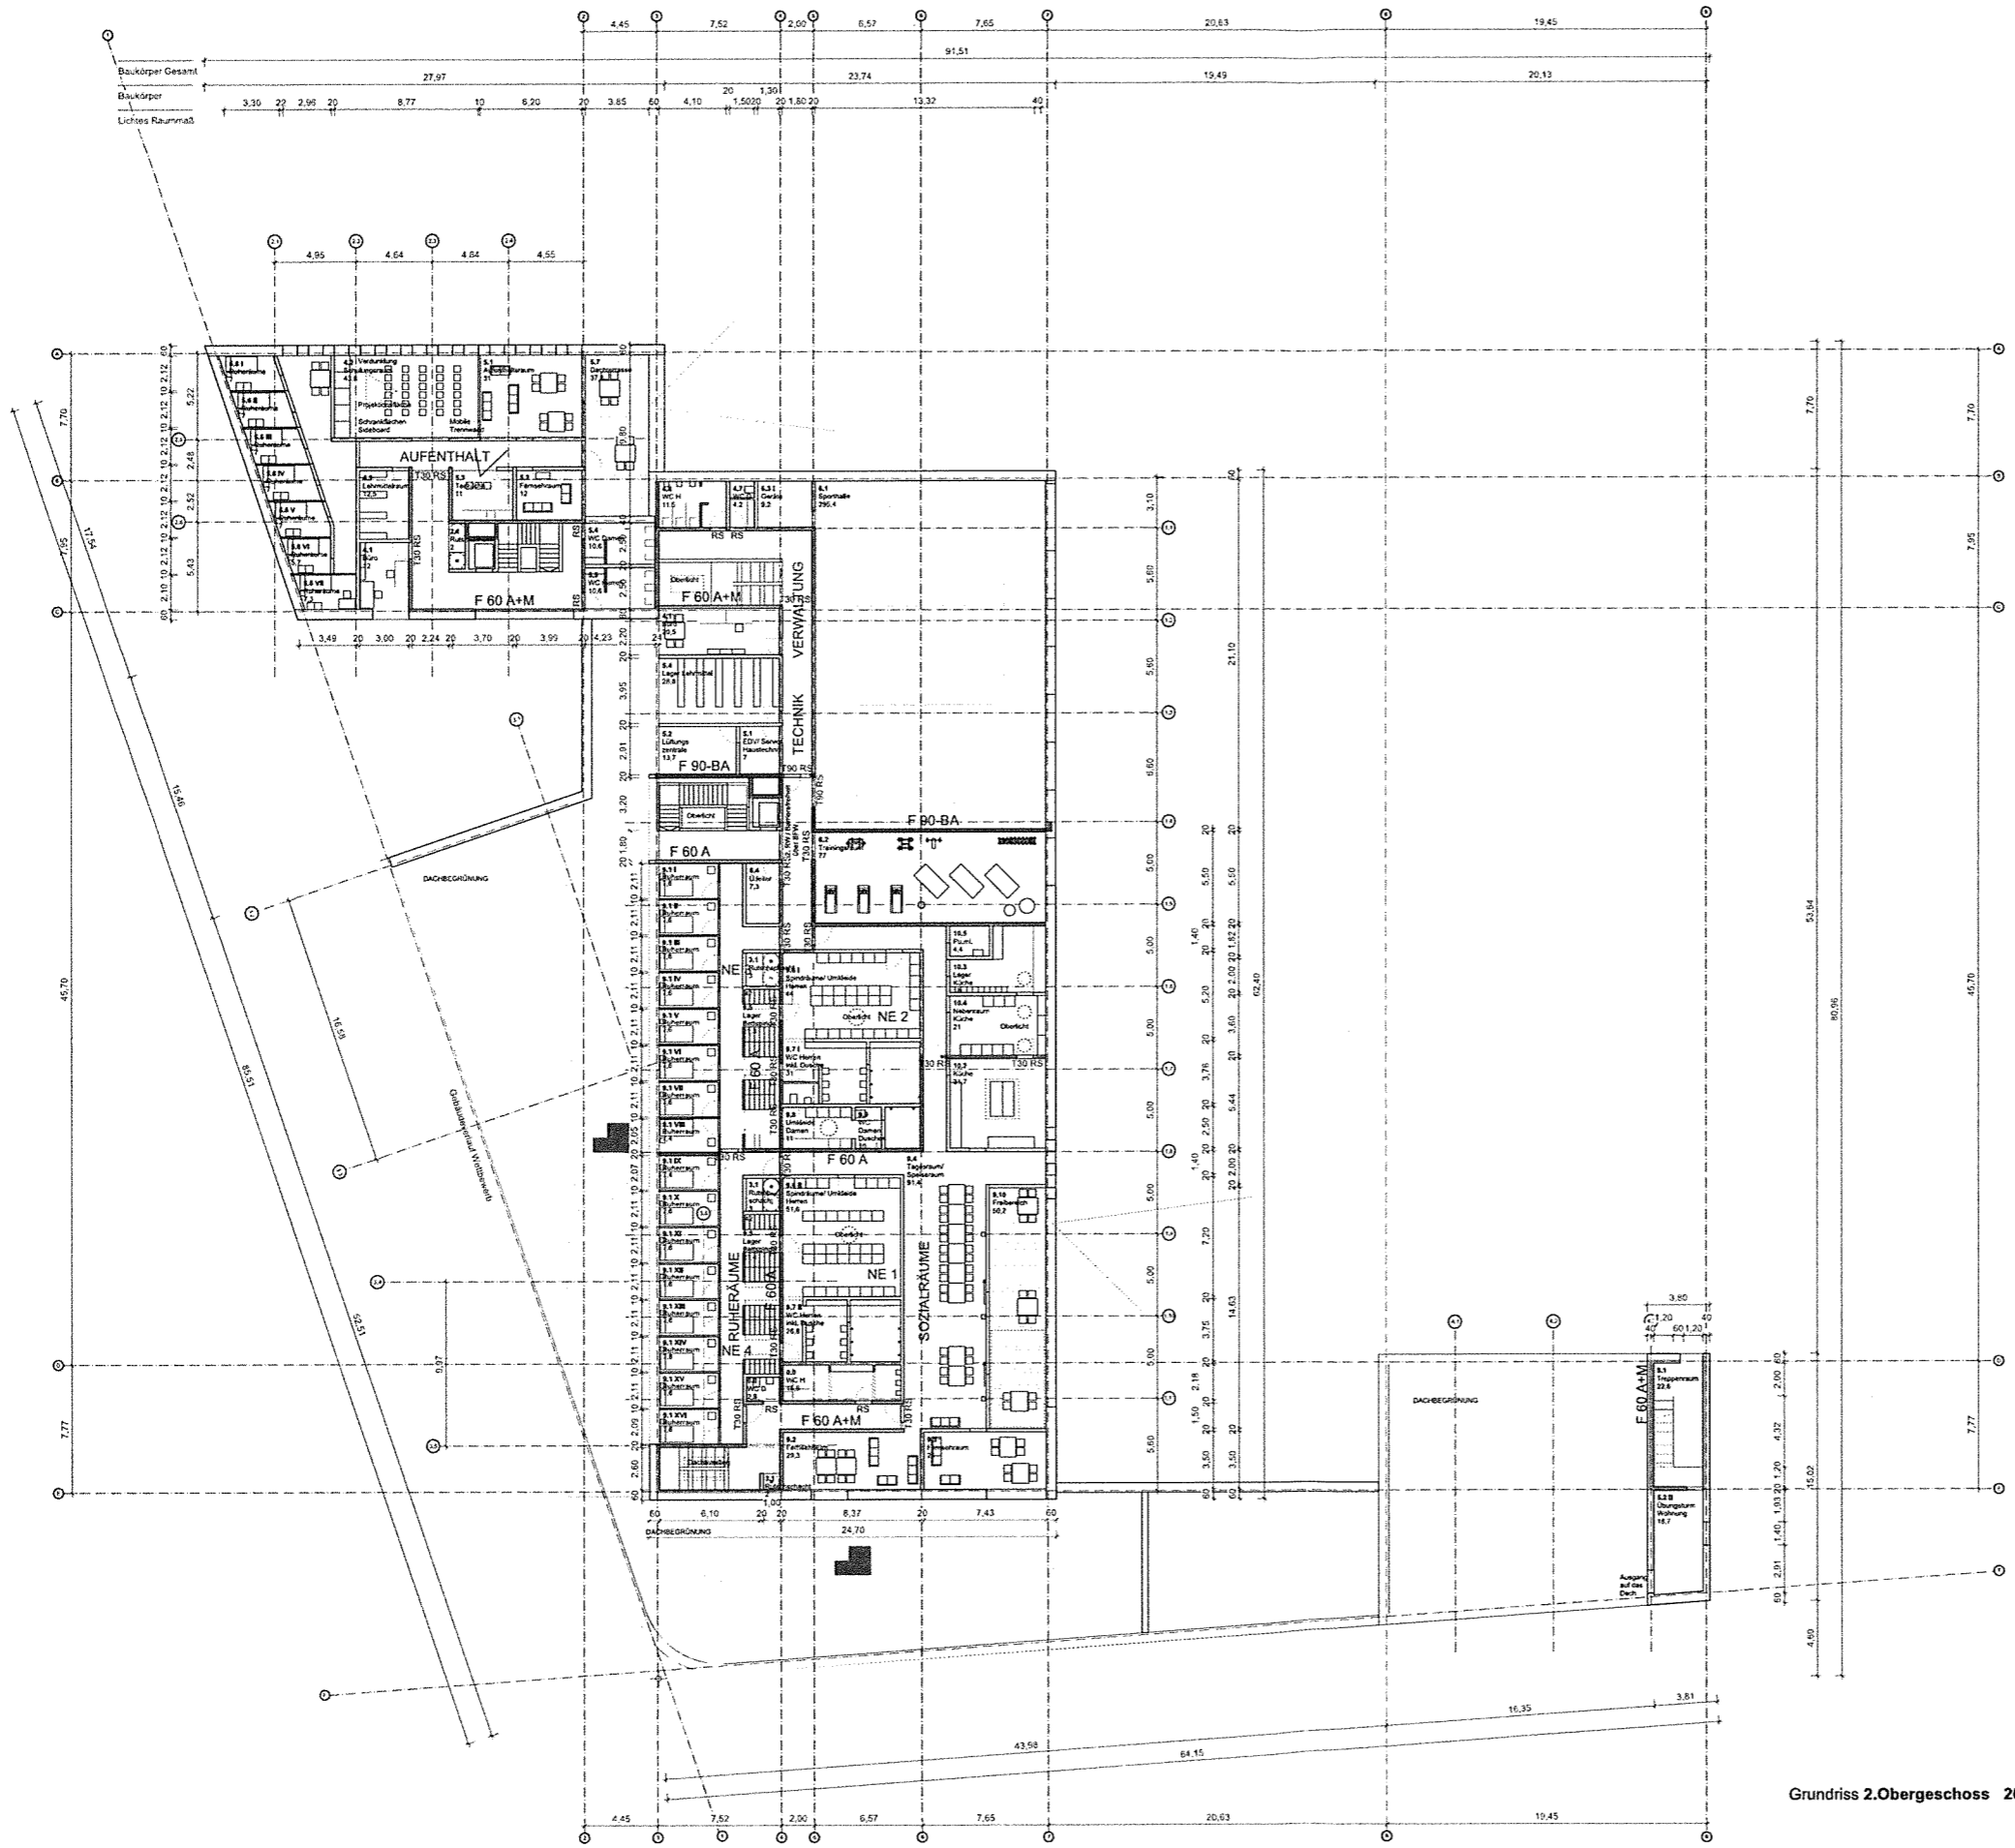
Grundriss Erdgeschoss 200

Bauvorhaben		Neubau der Feuer- und Rettungswache Wiesbaden-Igstadt	
		Nordenstädter Straße 65207 Wiesbaden-Igstadt	
			
		NN-HÖHE OKFF EG ± 0.00 = 212.20 m ü NN	
Bauherr	WIESBADEN Hochbauamt	LH Wiesbaden - Der Magistrat - Hochbauamt Gustav - Stresemann - Ring 15 65189 Wiesbaden hochbauamt@wiesbaden.de	
Architekt	BAYER & STROBEL ARCHITEKTEN	Richard-Wagner-Str. 1 67655 Kaiserslautern Fon 0631 - 310717-0 Fax 0631 - 310717-29 mak@bayerundstrobel.de	
Planinhalt	Vorentwurfsplanung Grundriss EG		
Plandaten	Maßstab 1:200	Erstfassung 22.04.2016	Planverfasser AS
Planformat	Format A1		
Plan Codierung	Hochbauamt		
Plannummer extern	Projektnummer 216	Plannummer 216-A-2-1-00	Index 27.03.2017
Freigegeben	Amtsleiter	Abteilungsleiter	Sachgebietsleiter

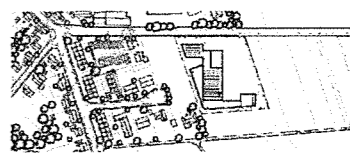



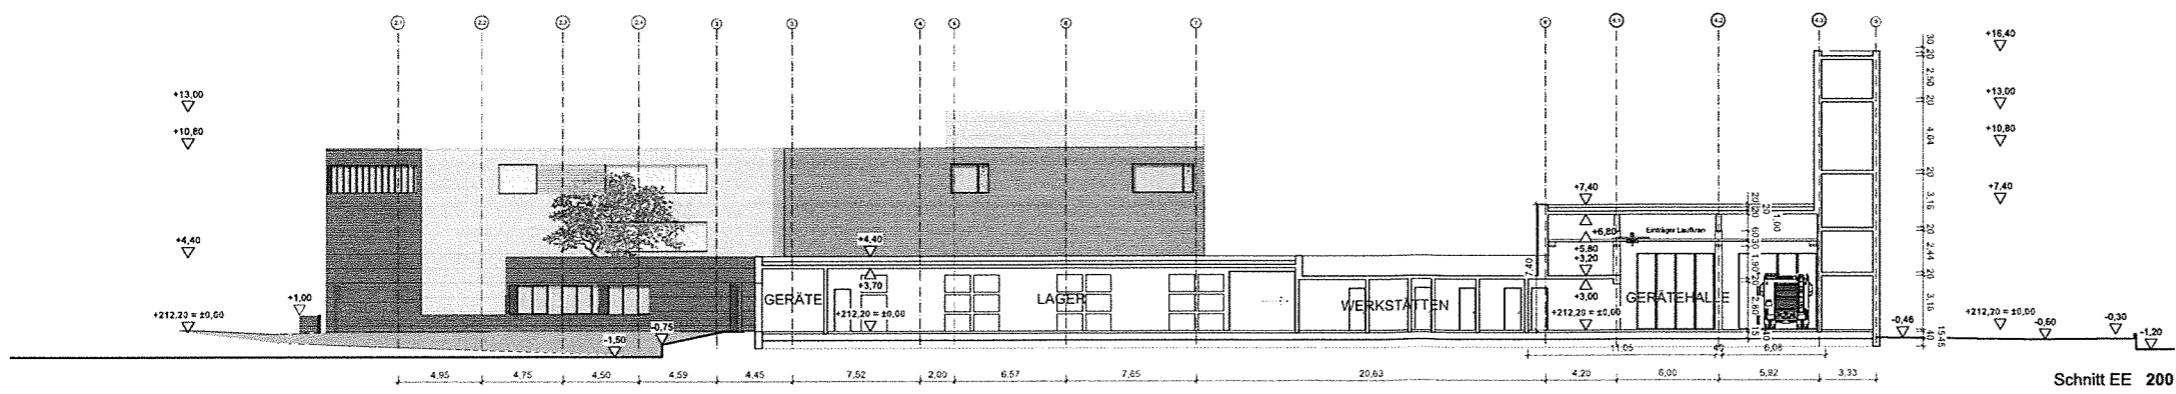
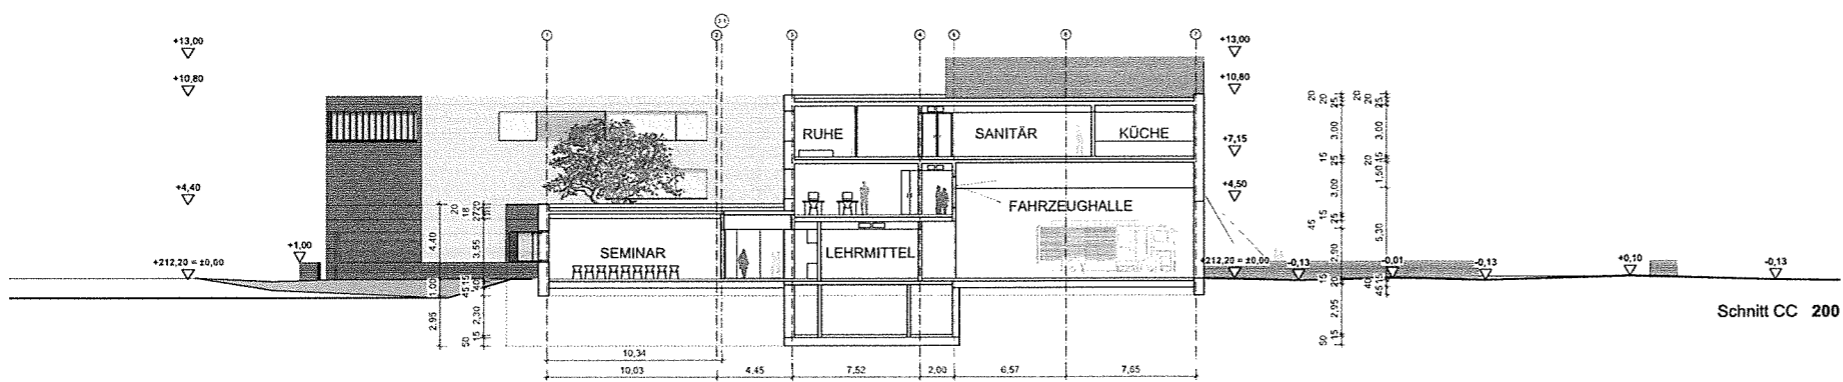
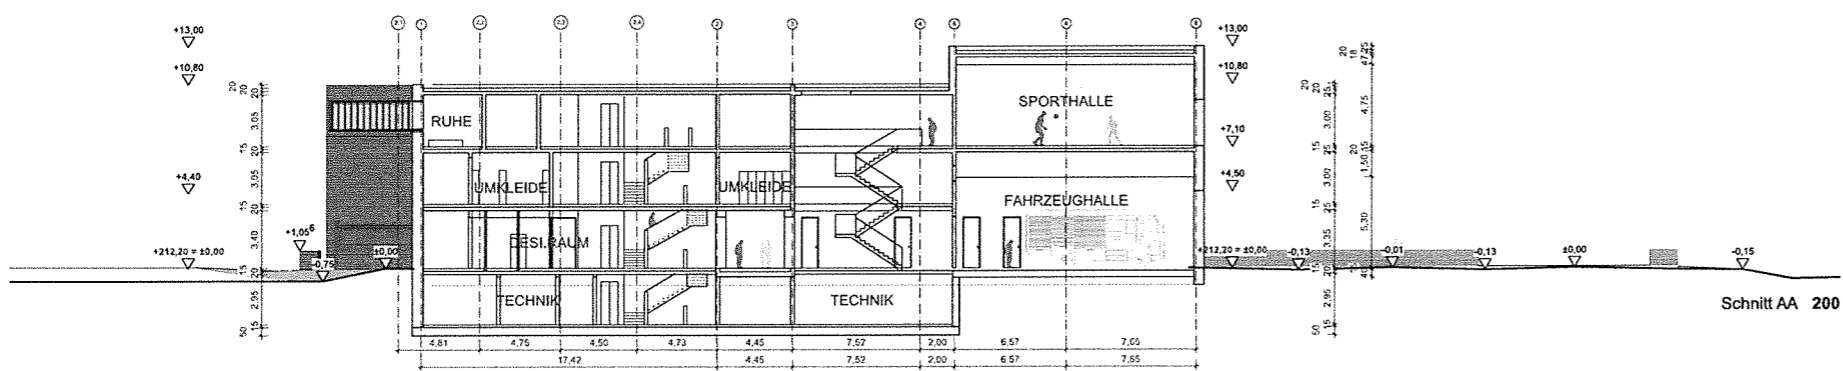
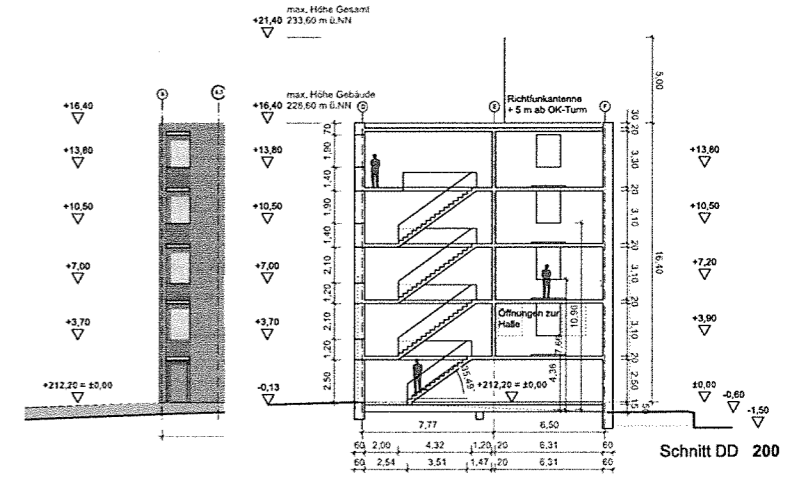
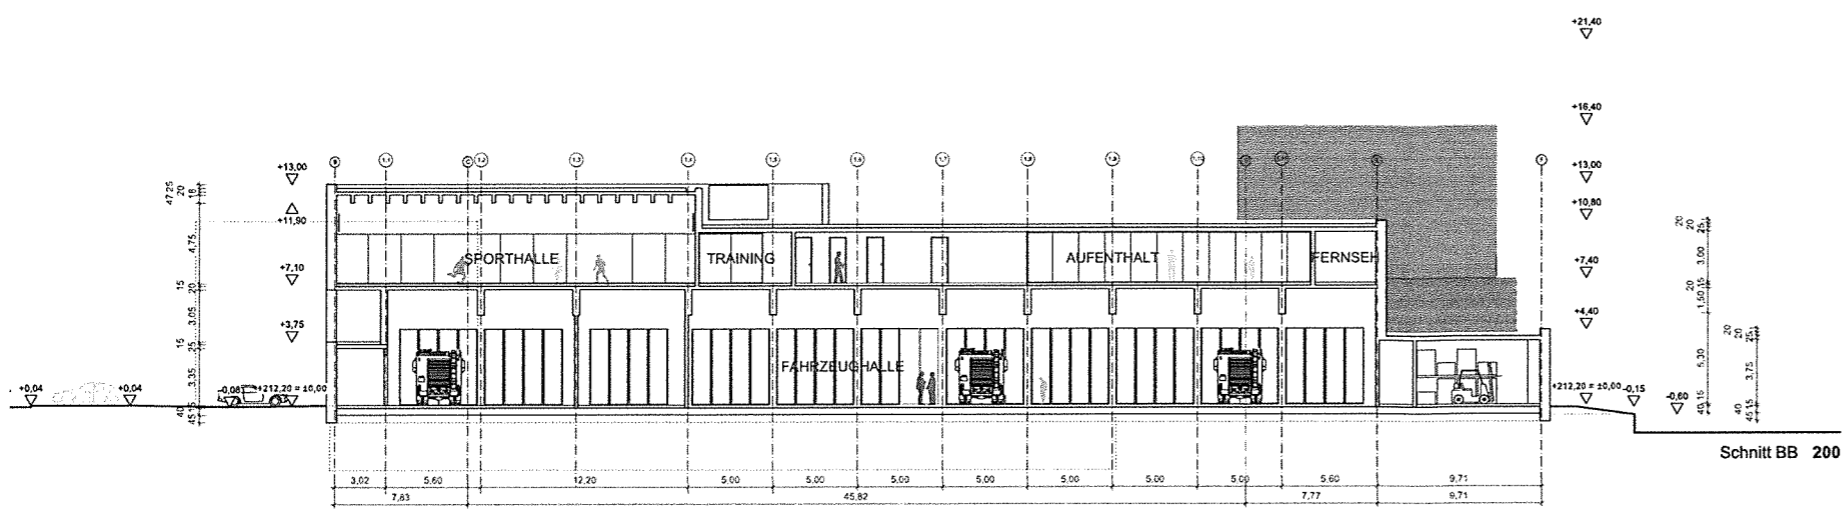
Grundriss 1.Obergeschoss 200

Bauvorhaben		Neubau der Feuer- und Rettungswache Wiesbaden-Igstadt	
		Nordenstadter Straße 65207 Wiesbaden-Igstadt	
			
		NN-HÖHE DNFF EG ± 0.00 = 212.20 m ü NN	
Bauherr	 WIESBADEN Hochbauamt	LH Wiesbaden - Der Magistrat - Hochbauamt Gustav - Stresemann - Ring 15 65189 Wiesbaden hochbauamt@wiesbaden.de	
Architekt	BAYER & STROBEL ARCHITEKTEN	Richard-Wagner-Str. 1 67655 Kaiserslautern Fon 0631 - 310717-0 Fax 0631 - 310717-29 mail@bayerundstrobel.de	
Planinhalt	Vorentwurfsplanung Grundriss 1.OG		
Plandaten	Maßstab 1:200	Erstfassung 22.04.2016	Planverfasser AS
Plancodierung Hochbauamt			
Plannummer extern	Projektnummer 216	Plannummer 216-A-2-1-01	Index 27.03.2017
Freigegeben	Amtsleiter	Abteilungsleiter	Sachgebietsleiter




Grundriss 2.Obergeschoss 200

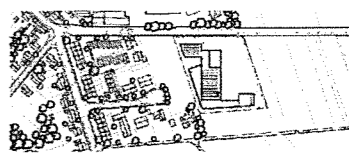
Bauvorhaben		Neubau der Feuer- und Rettungswache Wiesbaden-Igstadt	
		Nordenstadter Straße 65207 Wiesbaden-Igstadt	
			
		NN-HÖHE OKFF EG ± 0.00 = 212.20 m ü NN	
Bauherr	 LH Wiesbaden - Der Magistrat - Hochbauamt Gustav - Stresemann - Ring 15 65189 Wiesbaden hochbauamt@wiesbaden.de		
Architekt	BAYERS & STROBEL ARCHITEKTEN Richard-Wagner-Str. 1 67655 Kaiserslautern Fon 0631 - 310717-0 Fax 0631 - 310717-29 mail@bayerundstrobel.de		
Planinhalt	Vorentwurfsplanung Grundriss 2.OG		
Plandaten	Maßstab 1:200	Erstfassung 22.04.2016	Planverfasser AS Format A1
Plancodierung Hochbauamt			
Plannummer extern	Projektnummer 216	Plannummer 216-A-2-1-02	Index 27.03.2017
Freigegeben	Arbeitsleiter	Abteilungsleiter	Sachgebietsleiter




Bauvorhaben		Neubau der Feuer- und Rettungswache Wiesbaden-Igstadt	
		Nordenstadter Straße 65207 Wiesbaden-Igstadt	
		NN-HÖHE OKFF EG ± 0.00 = 212.20 m ü NN	
Bauherr			LH Wiesbaden - Der Magistrat - Hochbauamt Gustav - Stresemann - Ring 15 65189 Wiesbaden hochbauamt@wiesbaden.de
Architekt			Richard-Wagner-Str. 1 67655 Kaiserslautern Fon 0631 - 310717-0 Fax 0631 - 310717-29 mail@bayerundstrobel.de
Planinhalt	Vorentwurfsplanung Schnitte		
Plandaten	Maßstab	Erstfassung	Planverfasser
	1:200	22.04.2016	AS
Plancodierung	Hochbauamt		
Plannummer extern	Projektnummer	Plannummer	Index
	216	216-A-2-2-00	27.03.2017
Freigegeben	Amtsleiter	Abteilungsleiter	Sachgebietsleiter

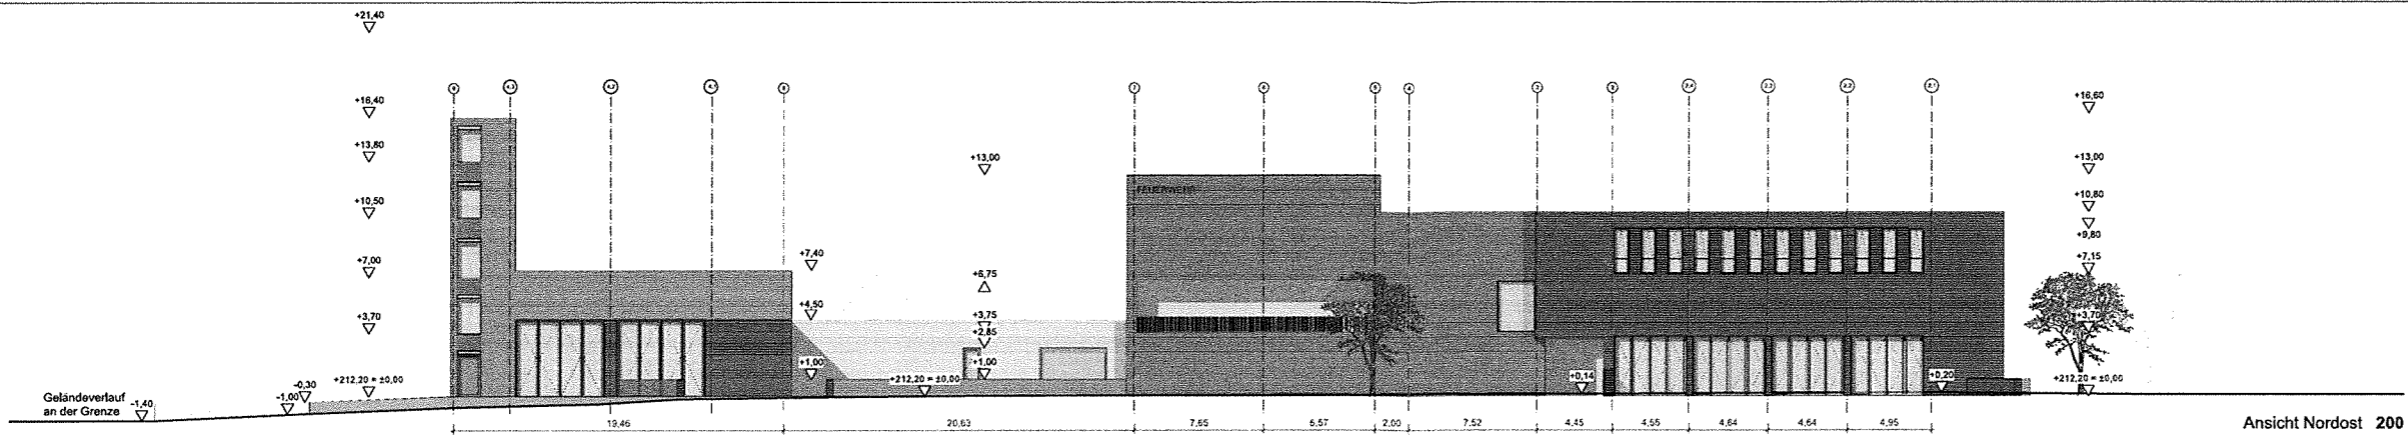


Ansicht Nordost 200

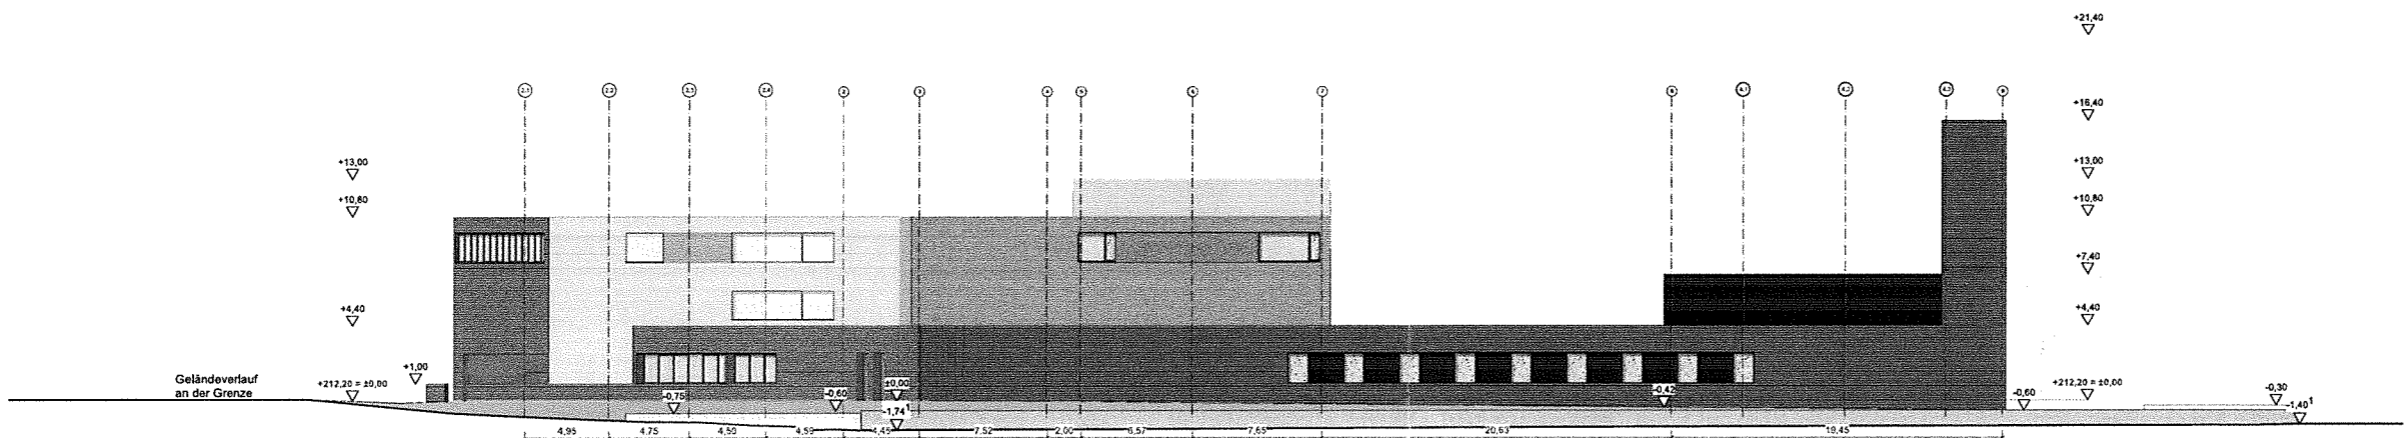

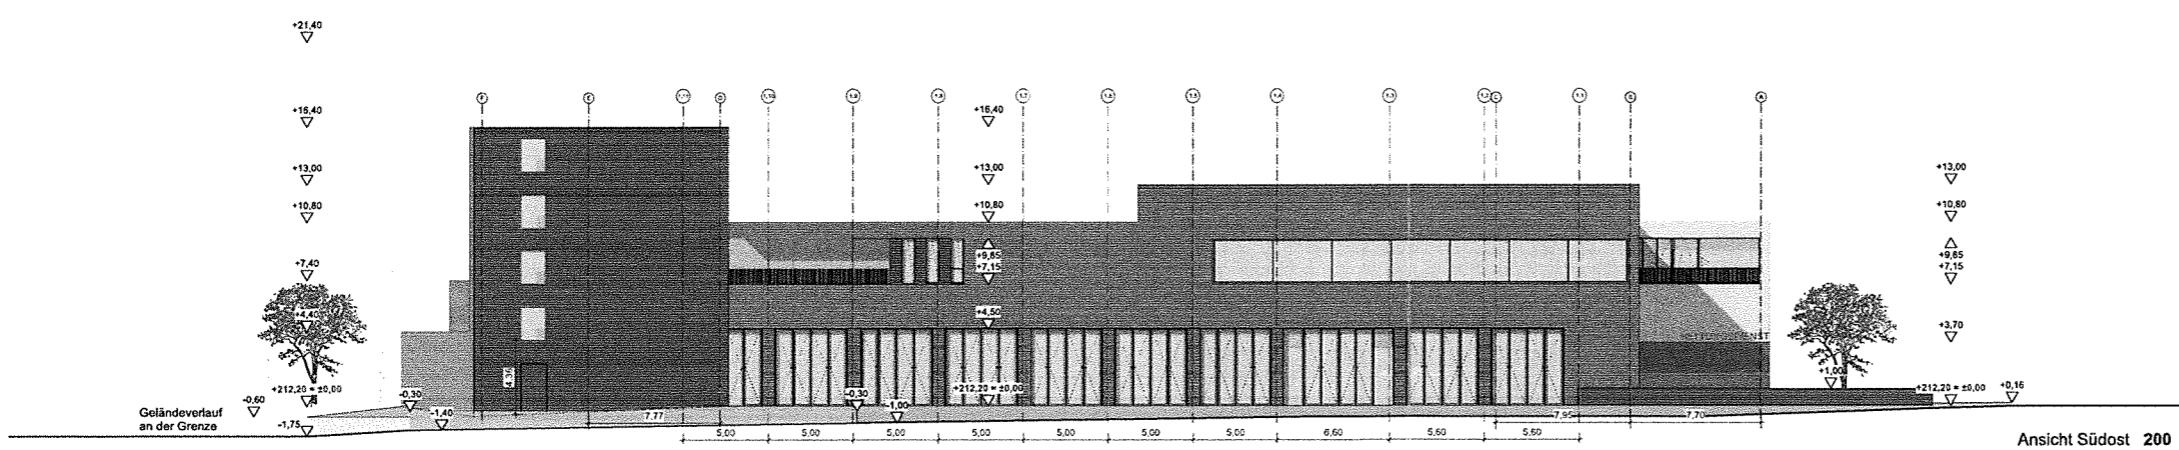


Ansicht Südwest 200

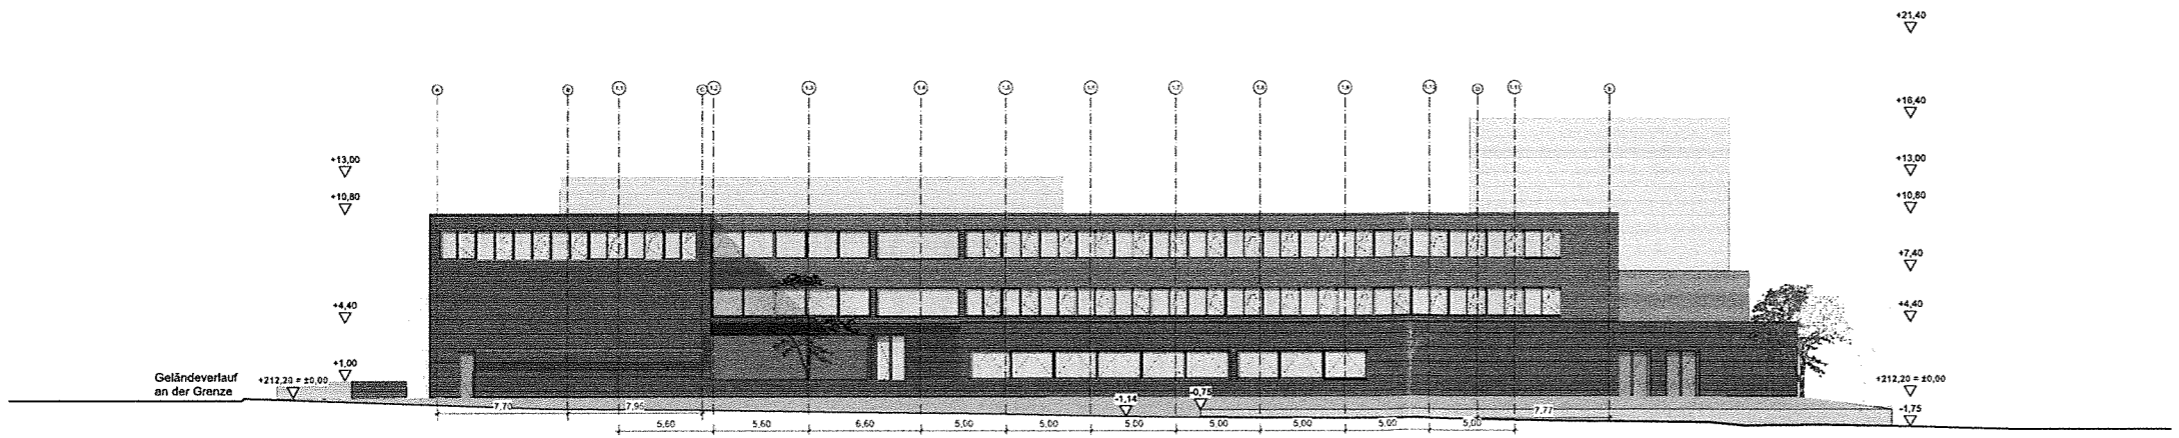



Ansicht Südost 200

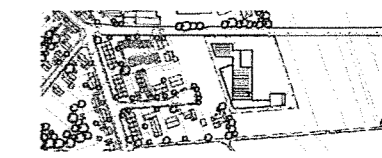

Ansicht Nordwest 200

Bauvorhaben		Neubau der Feuer- und Rettungswache Wiesbaden-Igstadt	
		Nordenstadter Straße 65207 Wiesbaden-Igstadt	
			
		NN-HÖHE OKFF EG ± 0.00 = 212.20 m ü NN	
Bauherr		LH Wiesbaden - Der Magistrat - Hochbauamt Gustav - Stresemann - Ring 15 65189 Wiesbaden hochbauamt@wiesbaden.de	
Architekt		Richard-Wagner-Str. 1 67655 Kaiserslautern Fon 0631 - 310717-0 Fax 0631 - 310717-29 mail@bayerundstrobel.de	
Planinhalt	Vorentwurfsplanung Ansichten		
Plandaten	Maßstab 1:200	Erstfassung 22.04.2016	Planverfasser AS
Plancodierung Hochbauamt			
Plannummer extern	Projektnummer 216	Plannummer 216-A-2-3-00	Index 27.03.2017
Freigegeben	Amtsleiter	Abteilungsleiter	Sachgebietsleiter

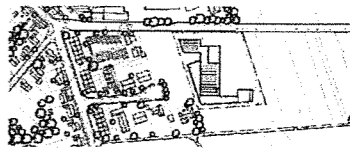

Bauvorhaben		Neubau der Feuer- und Rettungswache Wiesbaden-Ingst	
		Nordenstadter Straße 65207 Wiesbaden-Ingst	
			
		NN-HÖHE OKFF EG ± 0.00 = 212.20 m ü NN	
Bauherr	 LH Wiesbaden - Der Magistrat - Hochbauamt Gustav - Stresemann - Ring 15 65189 Wiesbaden hochbauamt@wiesbaden.de		
Architekt	BAYERS STROBEL ARCHITECTEN Richard-Wagner-Str. 1 67655 Kaiserslautern Fon 0631 - 310717-0 Fax 0631 - 310717-29 mail@bayerundstrobel.de		
Planinhalt	Vorentwurfsplanung Lageplan		
Plandaten	Maßstab 1:200	Erstfassung 13.01.2017	Planverfasser AS
			Format A1
Plancodierung Hochbauamt			
Plannummer extern	Projektnummer 216	Plannummer 216-A-2-4-00	Index 27.03.2017
Freigegeben	Amtsleiter	Abteilungsleiter	Sachgebietsleiter