


Benutzerfreundlicher Ausbau der Bushaltestellen gemäß Regel- und Sonderbauweisen des Oberbaus öffentlicher Verkehrsflächen in der Landeshaushaltsverordnung (zuletzt gültige Fassung). Siehe Anlage A1.A, A1.B und A3

Benutzerfreundlicher Ausbau der Querungstellen gemäß Regel- und Sonderbauweisen des Oberbaus öffentlicher Verkehrsflächen in der Landeshaushaltsverordnung (zuletzt gültige Fassung) Anlagen A2 und A3

Anschluss Lageplan Baufeld 4

LEGSYDE Planung	
	Fahrbahn, Asphalt
	Fahrbahnteiler / Mittelinsel, Betonpflaster
	Kombinierter Geh- und Radweg, Asphalt
	Gehweg, Betonpflaster
	Gehwegüberfahrt, Betonpflaster
	Bankett / Straßenbegleitgrün, Rasensansa
	Dammböschung, Rasensansa
	Einschnittböschung Rasensansa
	Entwässerungsrinne, Gussasphalt
	Straßenablauf, 50er
	Lichtsignalanlage, Mast / Signalgeber
	Querneigung, [%]

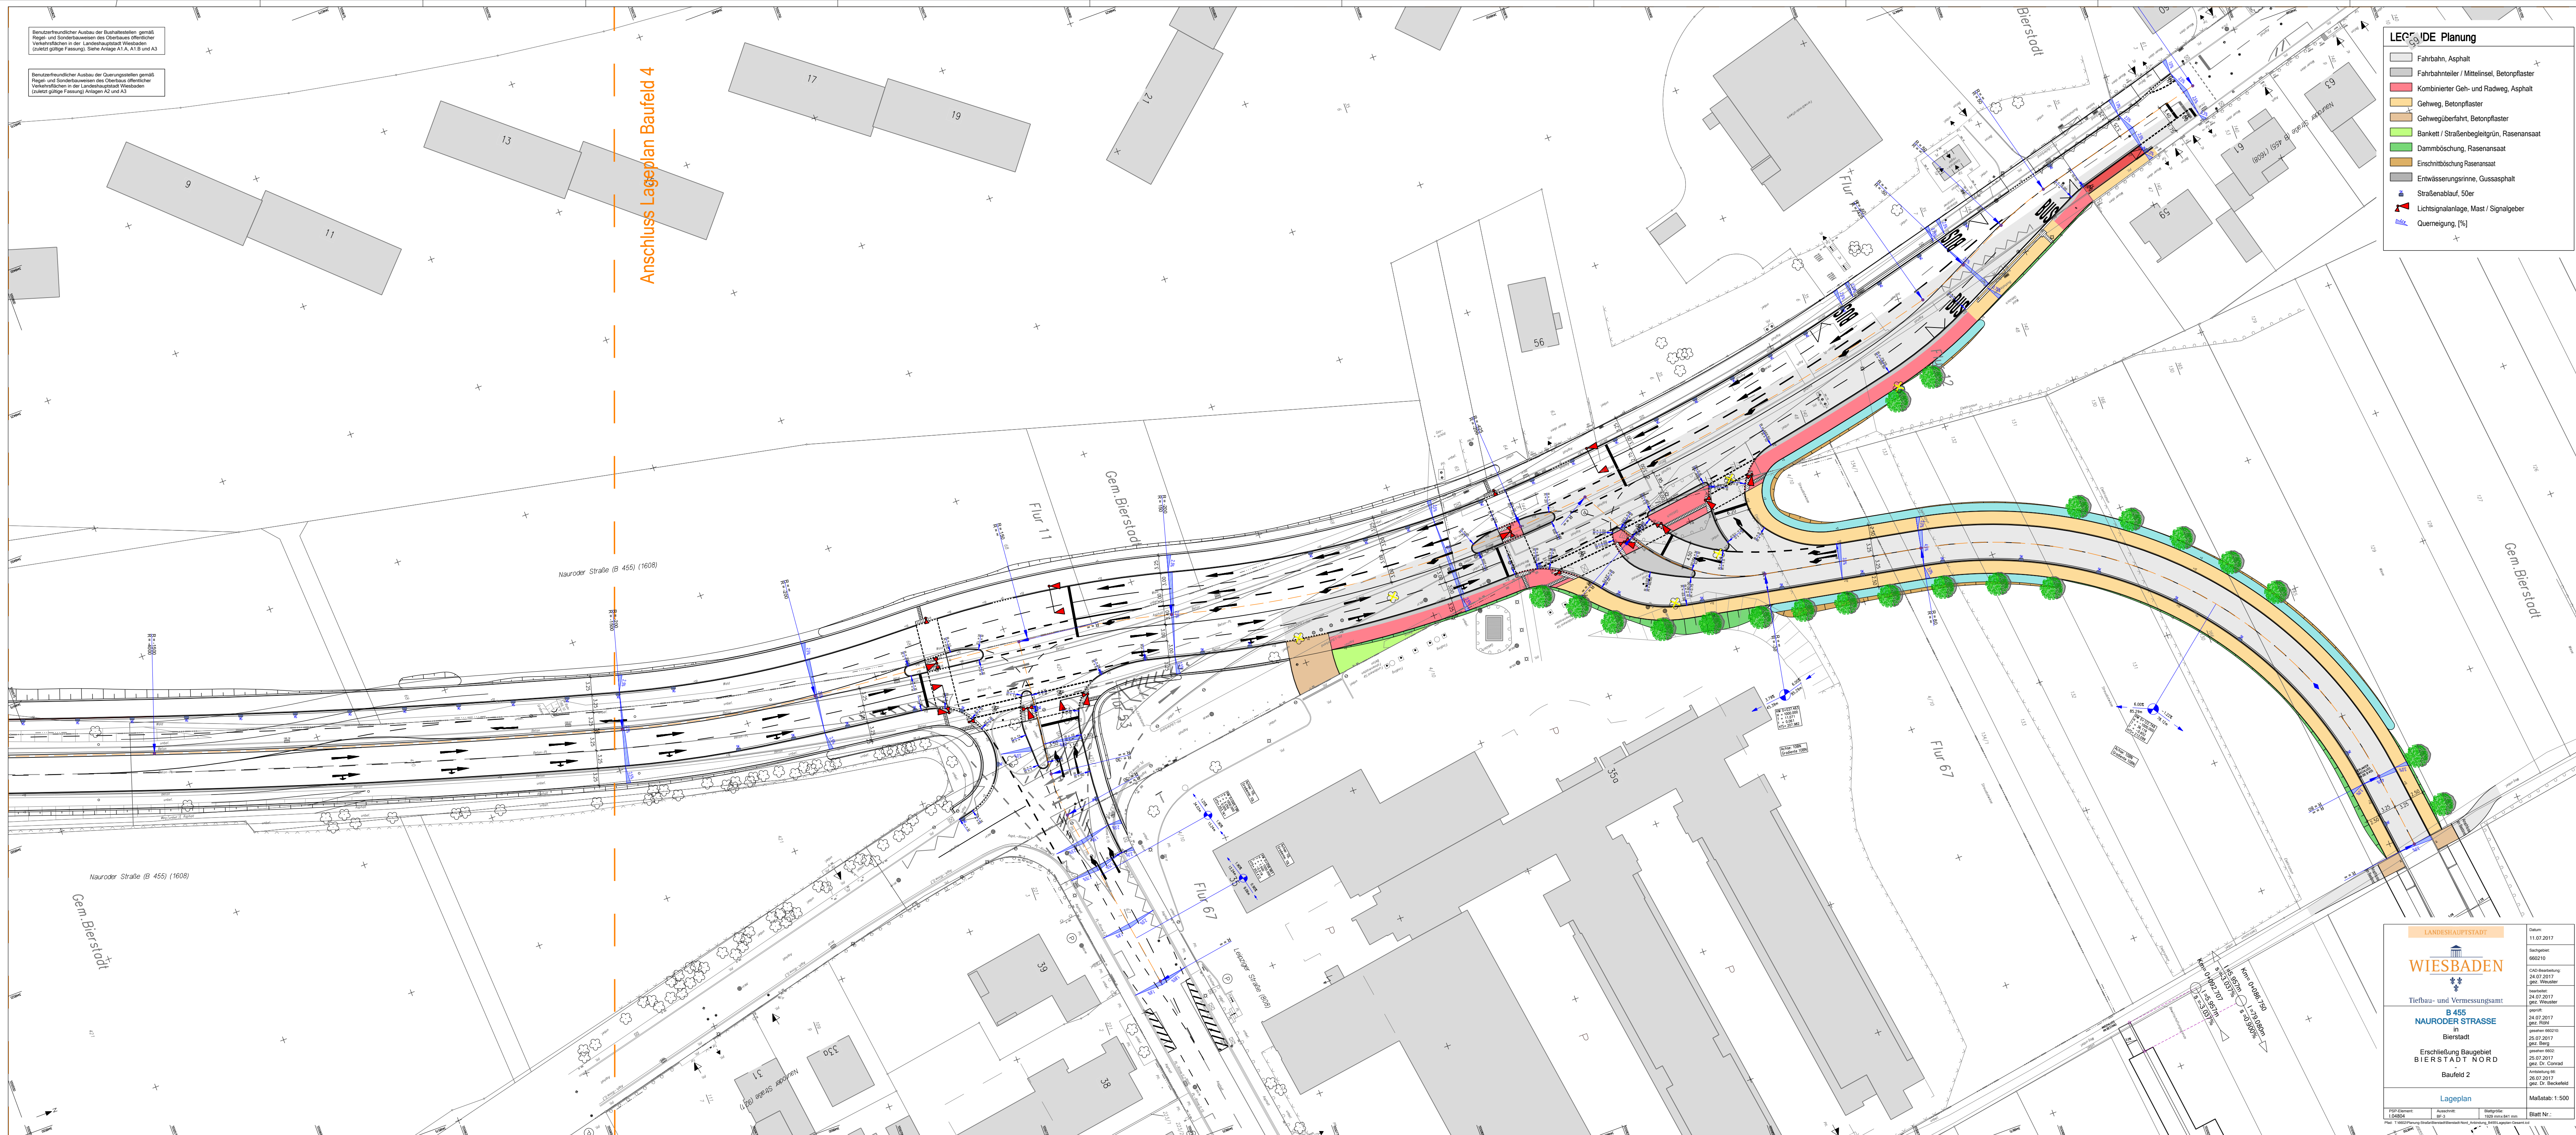

		Datum: 11.07.2017
WIESBADEN		Projekt: 69210
Tiefbau- und Vermessungsamt		CAD-Bearbeitung: 24.07.2017 gez. Weuster
B 455 NAUDER STRASSE in Bierstadt Erschließung Baugebiet BIERSTADT NORD Baufeld 2		Entwurf: 24.07.2017 gez. Röhle geprüft 09/215: 25.07.2017 gez. Benz geprüft 09/2: 25.07.2017 gez. Dr. Conrad Anmeldung 06: 26.07.2017 gez. Dr. Beckstedt
Lageplan		Maßstab: 1:500
PDP-Daten: 1:04804	Ausschnitt: BP-3	Blatt Nr.: