


Bestandssituation: Ausbau der Querschnitts- und Bauwerksstruktur gemäß Flur- und Bauplanunterlagen des Quartiers öffentlicher Verkehrsflächen in der Verkehrsplanung (Bauteil) gemäß Flurplan. Siehe Anlage A1.1, A1.2, A2 und A3.

**LEGENDE Planung**

- Fahrbahn, Asphalt
- Fahrbahnteiler / Mittelinsel, Betonpflaster
- Kombiniertes Geh- und Radweg, Asphalt
- Gehweg, Betonpflaster
- Gehwegüberfahrt, Betonpflaster
- Bankett / Straßenbegleitgrün, Rasensaat
- Dammböschung, Rasensaat
- Erdschüttung Rasensaat
- Entwässerungsrinne, Gussasphalt
- Straßenaufbau, 50er
- Lichtsignalanlage, Mast / Signalgeber
- Querneigung, [%]

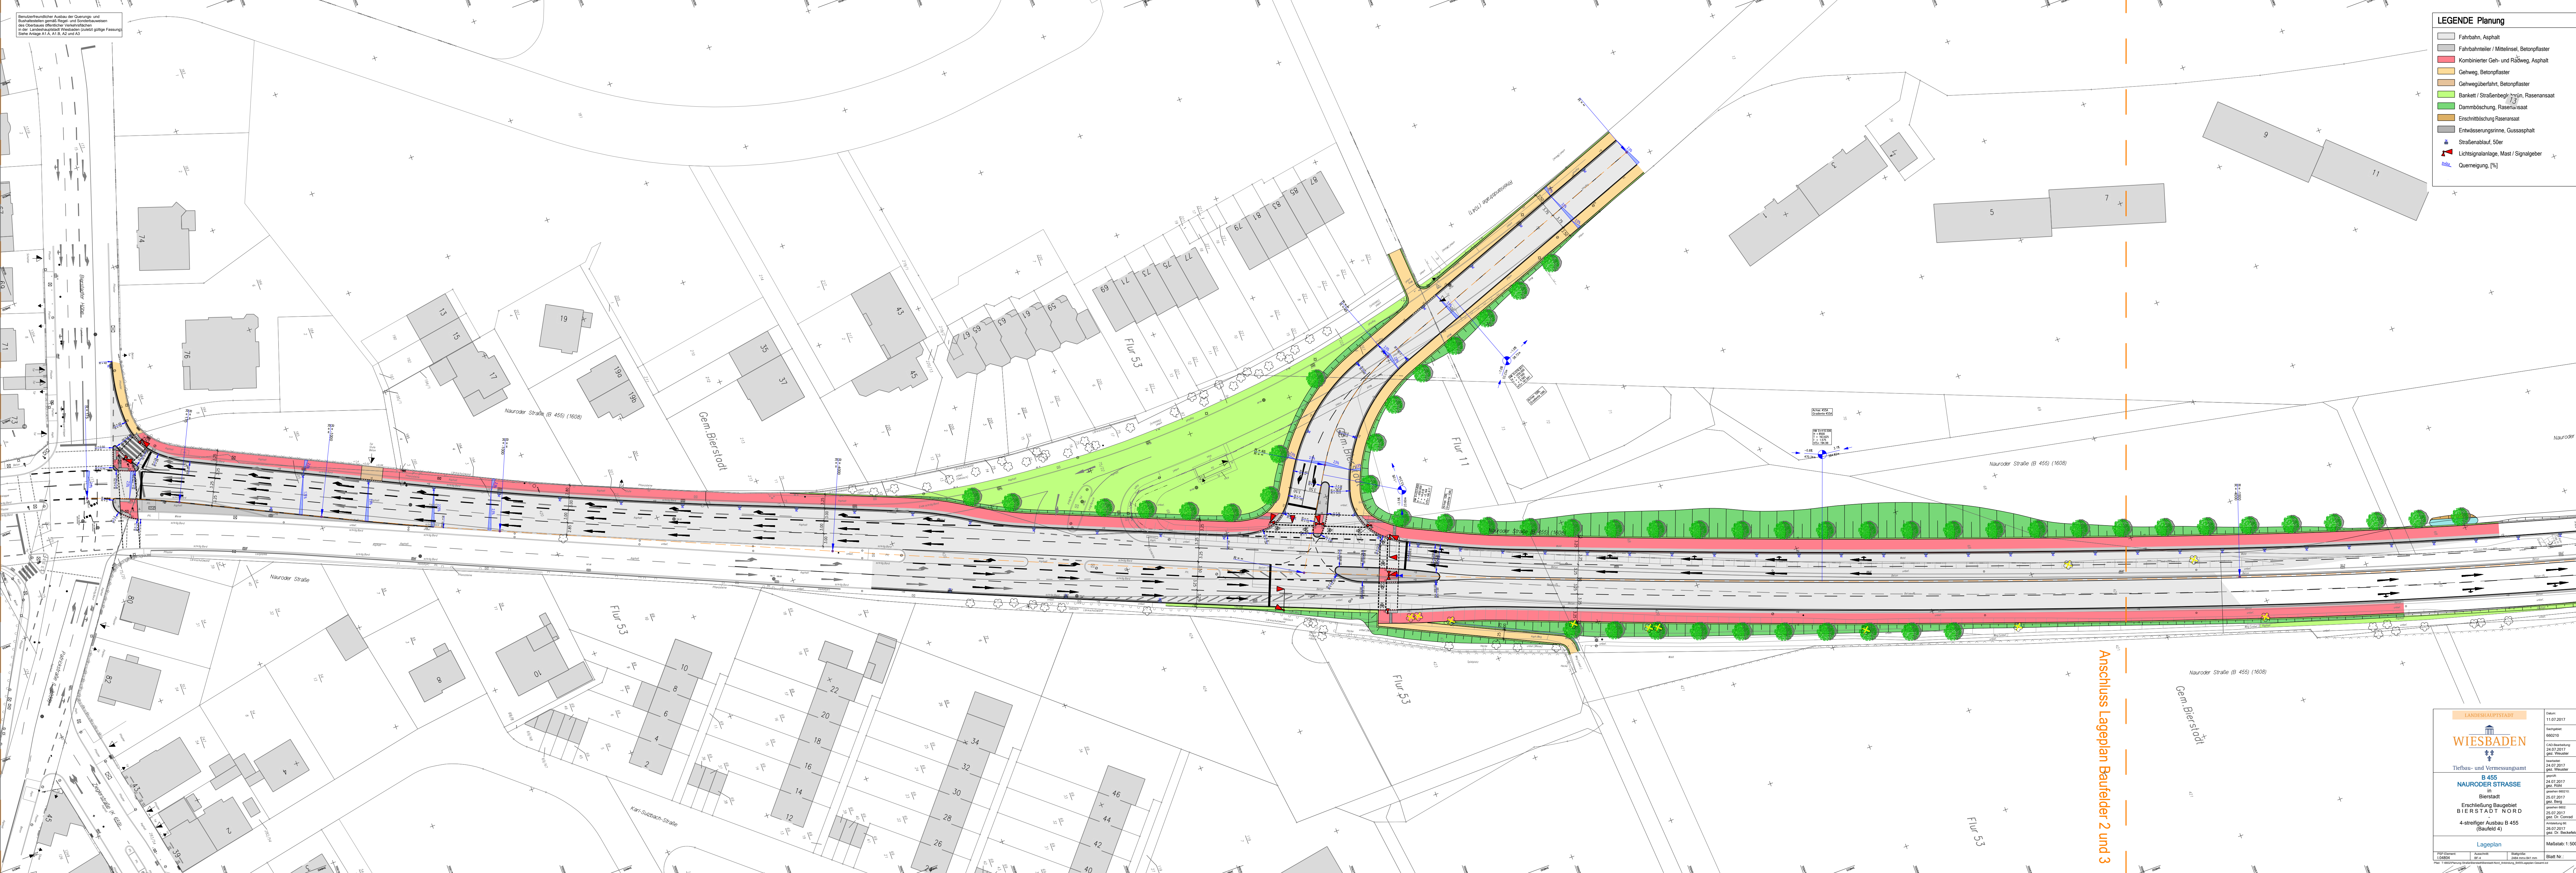

Anschluss Lageplan Baufelder 2 und 3

		Datum: 11.07.2017
<b>WIESBADEN</b>		Projekt: 690210
Tiefbau- und Vermessungsamt		USt-Berechnung: 24.07.2017 gez. Weisner
<b>B 455 NAURODER STRASSE</b> in Bierstadt ERSTRECKUNG BAUGEBIET BIERSTADT NORD 4-streifiger Ausbau B 455 (Baufeld 4)		Baustellung: 24.07.2017 gez. Weisner
Lageplan		Datum: 24.07.2017 gez. Weisner
Maßstab: 1:500		Blatt Nr.: