


Wiesbaden - Rambach Haltestelle A (Ri. Wi.-Rambach)

Legende:

-  Bushaltestelle
-  Gehweg
-  Bankett / Böschung
-  Gußasphaltrinne
-  Rinne Bestand Platten erneuern

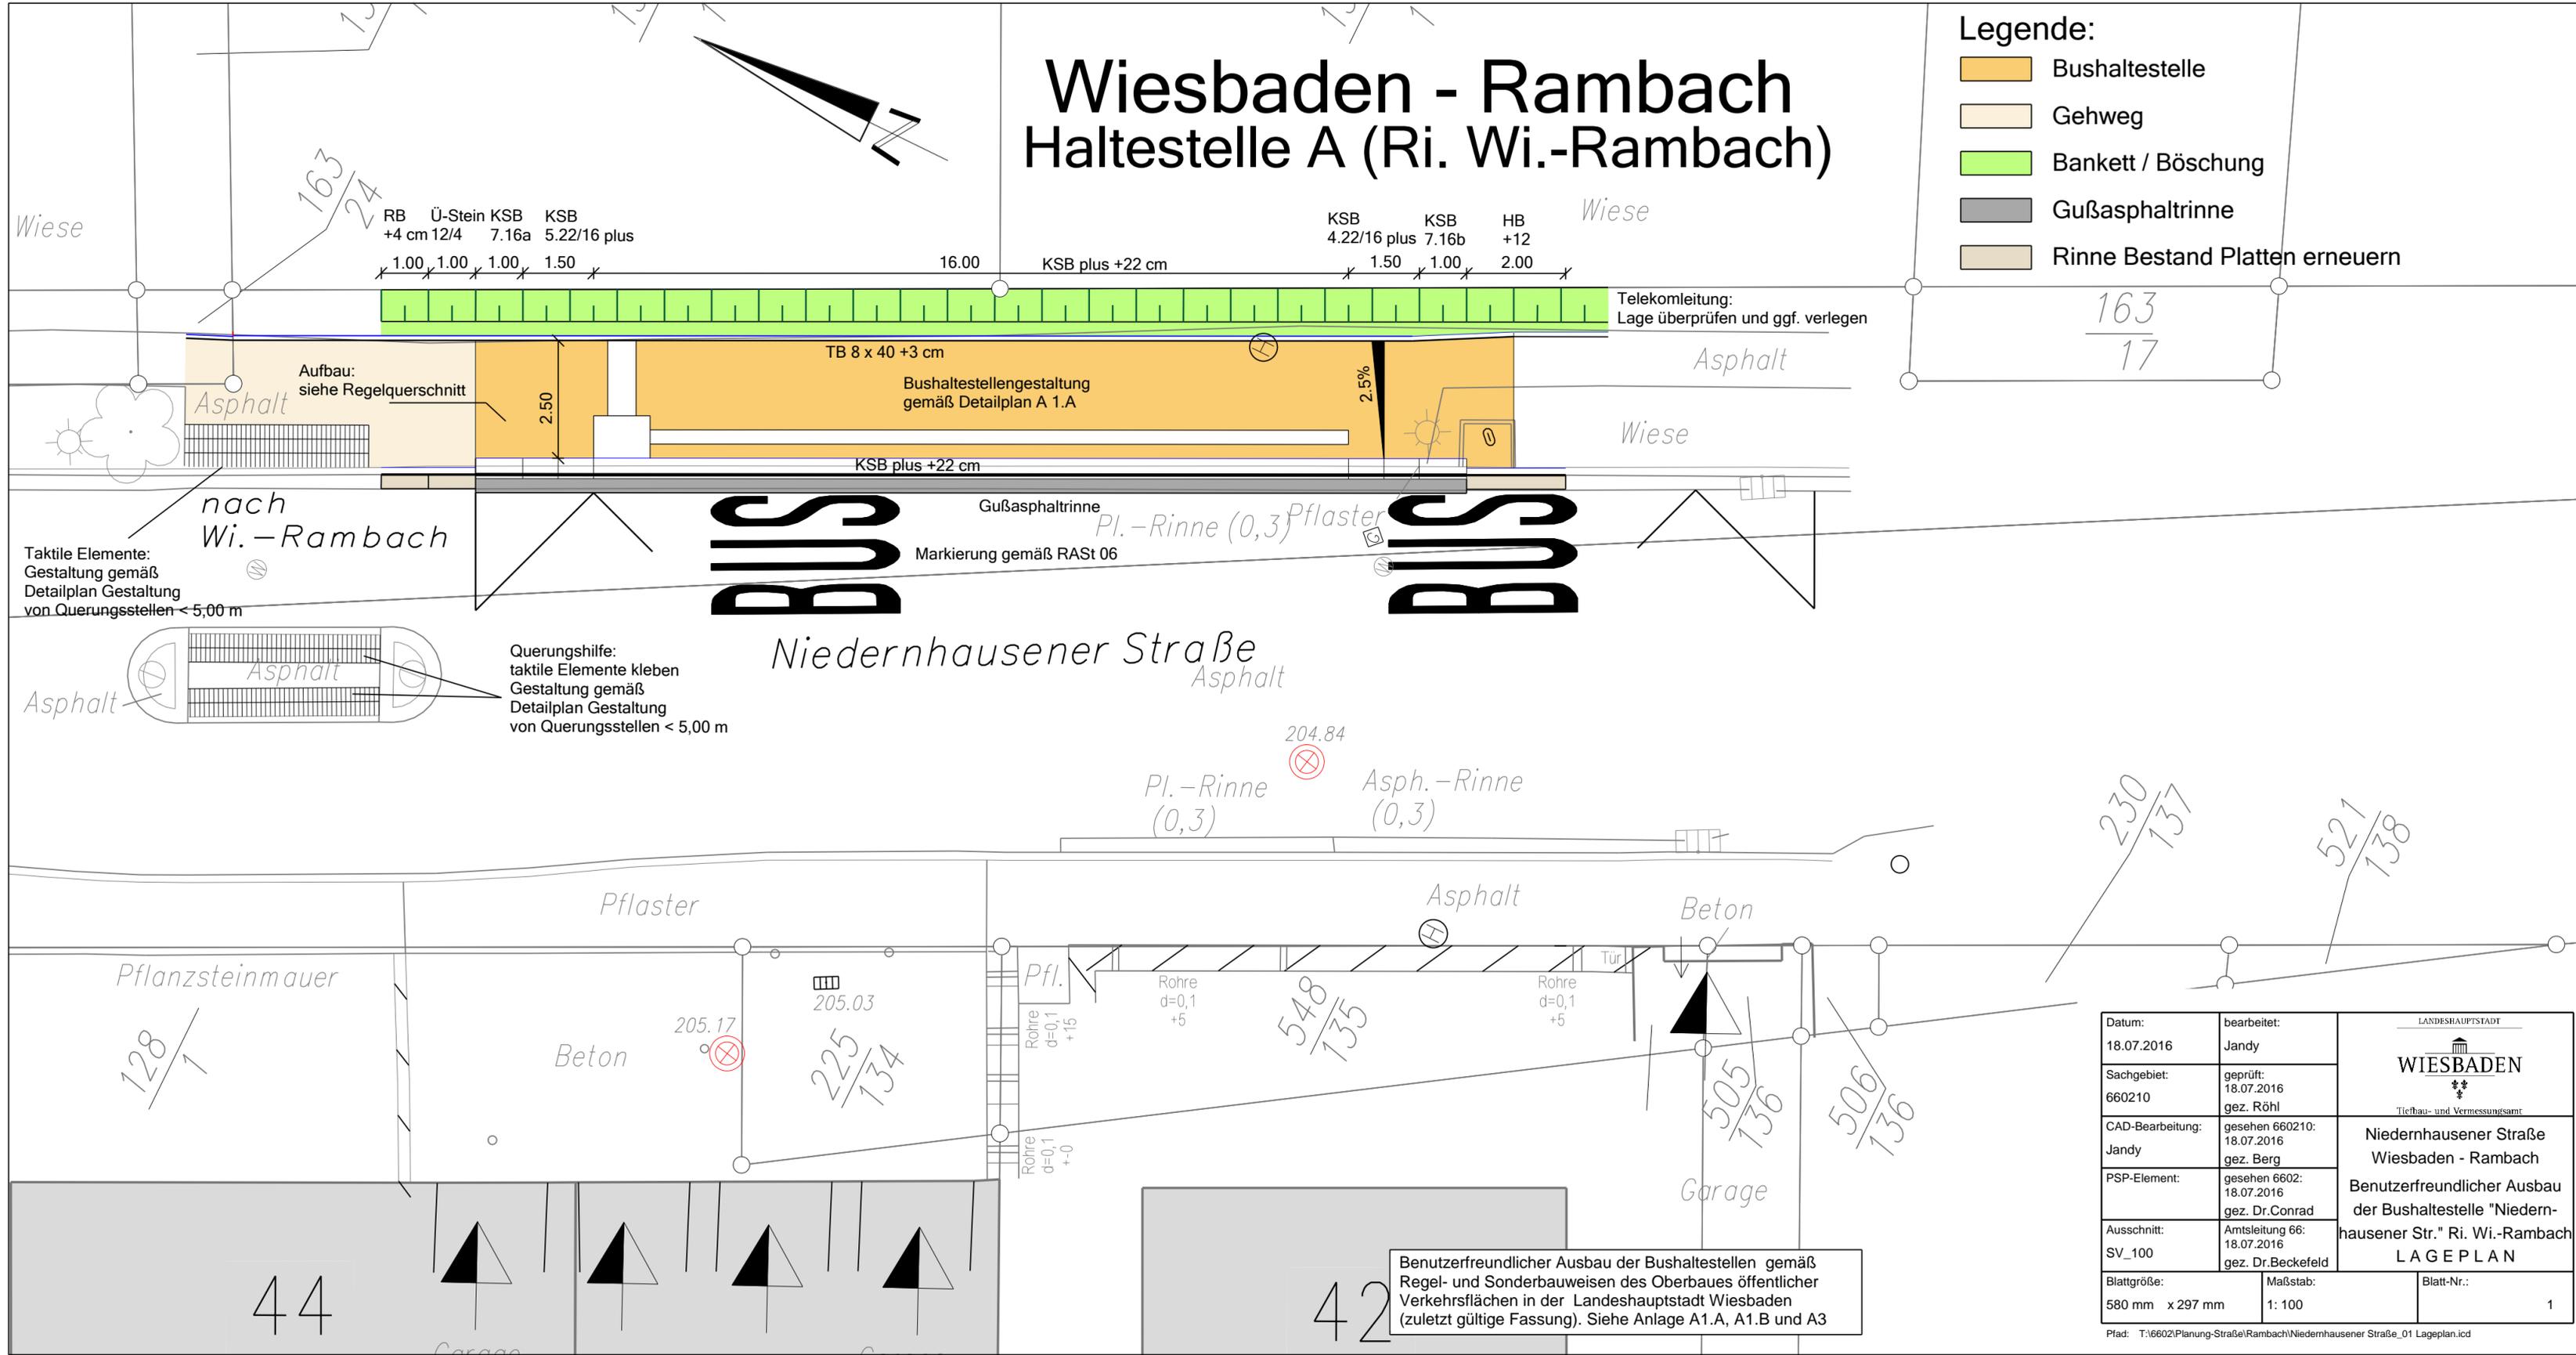

nach
Wi.-Rambach

Taktile Elemente:
Gestaltung gemäß
Detailplan Gestaltung
von Querungsstellen < 5,00 m

Querungshilfe:
taktile Elemente kleben
Gestaltung gemäß
Detailplan Gestaltung
von Querungsstellen < 5,00 m

Benutzerfreundlicher Ausbau der Bushaltestellen gemäß
Regel- und Sonderbauweisen des Oberbaues öffentlicher
Verkehrsflächen in der Landeshauptstadt Wiesbaden
(zuletzt gültige Fassung). Siehe Anlage A1.A, A1.B und A3

Datum: 18.07.2016	bearbeitet: Jandy	 WIESBADEN <small>Tierbau- und Vermessungsamt</small>
Sachgebiet: 660210	geprüft: 18.07.2016 gez. Röhl	
CAD-Bearbeitung: Jandy	gesehen 660210: 18.07.2016 gez. Berg	Niedernhausener Straße Wiesbaden - Rambach
PSP-Element:	gesehen 6602: 18.07.2016 gez. Dr. Conrad	Benutzerfreundlicher Ausbau der Bushaltestelle "Niedern- hausener Str." Ri. Wi.-Rambach
Ausschnitt: SV_100	Amtsleitung 66: 18.07.2016 gez. Dr. Beckefeld	LAGEPLAN
Blattgröße: 580 mm x 297 mm	Maßstab: 1: 100	Blatt-Nr.: 1

Plad: T:\6602\Planung-Straße\Rambach\Niedernhausener Straße_01 Lageplan.icd