


GRUNDRISS M.: 1:200

18-V-40-0015 - Anlage 2



- ### LEGENDE
- PLANUNGSGRENZE
 - 100.00 HÖHEN VERMESSER BESTAND
 - 100.00 HÖHEN PLANUNG
 - BAUM PLANUNG
 - STRAUCHPFLANZUNG
 - HECKENPFLANZUNG
 - TARTANBELAG
 - FALLSCHUTZPLATTEN
 - BETON-PFLASTER
 - WASSERGEBUNDENE WEGEDECKE
 - SPRUNGGRUBE SAND
 - HOLZHACKSCHNITZEL-FLÄCHE
 - WINKELMAUER
 - SITZMAUER
 - HOLZSCHWELLEN
 - SITZBANK / SITZPODEST
 - BETONSTUFEN
 - GELÄNDER / HANDLAUF
 - RINNENPLATTEN
 - HOFABLAUF 30x30cm
 - KASTENRINNE
 - BASKETBALLKORB
 - TRAMPOLIN
 - LÜMMELBANK
 - BALLFANGZAUN
 - STABMATTENZAUN
 - TOR, ZWEIFLÜGLIG
 - MASTLEUCHE

GRUNDRISS OHNE MAßSTAB

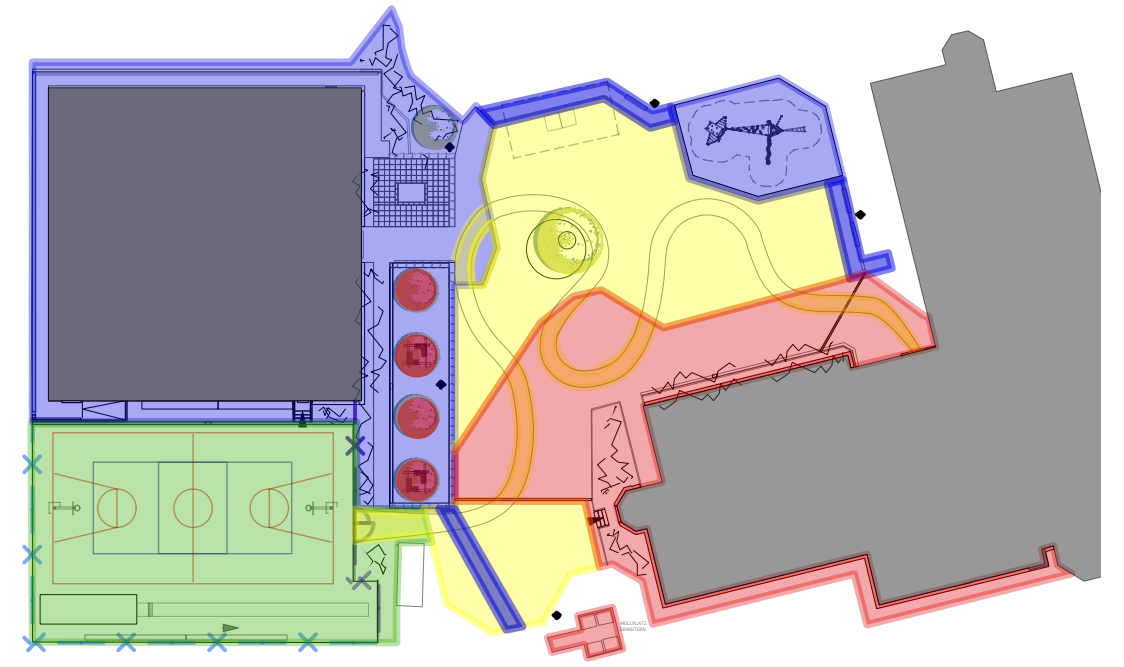

- ### LEGENDE
- Leistungsgrenze Einfeldhalle
 - Leistungsgrenze Grundschülerweiterung
 - Leistungsgrenze Schulhof
 - Leistungsgrenze Sportplatz

ENTWURFSPLANUNG

PROJEKT:	GRUNDSCHULE NORDENSTADT FREIANLAGEN SCHULHOF GESAMT	
BAUHERR:	STÄDTISCHES SCHULAMT WIESBADEN Schillerplatz 1-2 65185 Wiesbaden	
PLAN:	ENTWURF - Gesamt -	
PLAN-NR.:	1717-3.1	MASSSTAB: 1:200, o. M.
INDEX:	FORMAT: A2	DATUM: 28.02.2018 BEARBEITET: USH

Büro für Freiraumplanung
Dipl.-Ing. Ulrike Stryck-Hartmann
Freie Landschaftsarchitektin AKH · Feng Shui Beraterin
Telefon: 0611 / 98813985 Mail: buero@fuer-freiraumplanung.de

h. Stryck

