


SUMME: 72 Anlehnbügel (à 2 Plätze) = 144 Plätze  
 13 Anlehnbügel Rundrohr  
 59 Anlehnbügel Quadratrohr

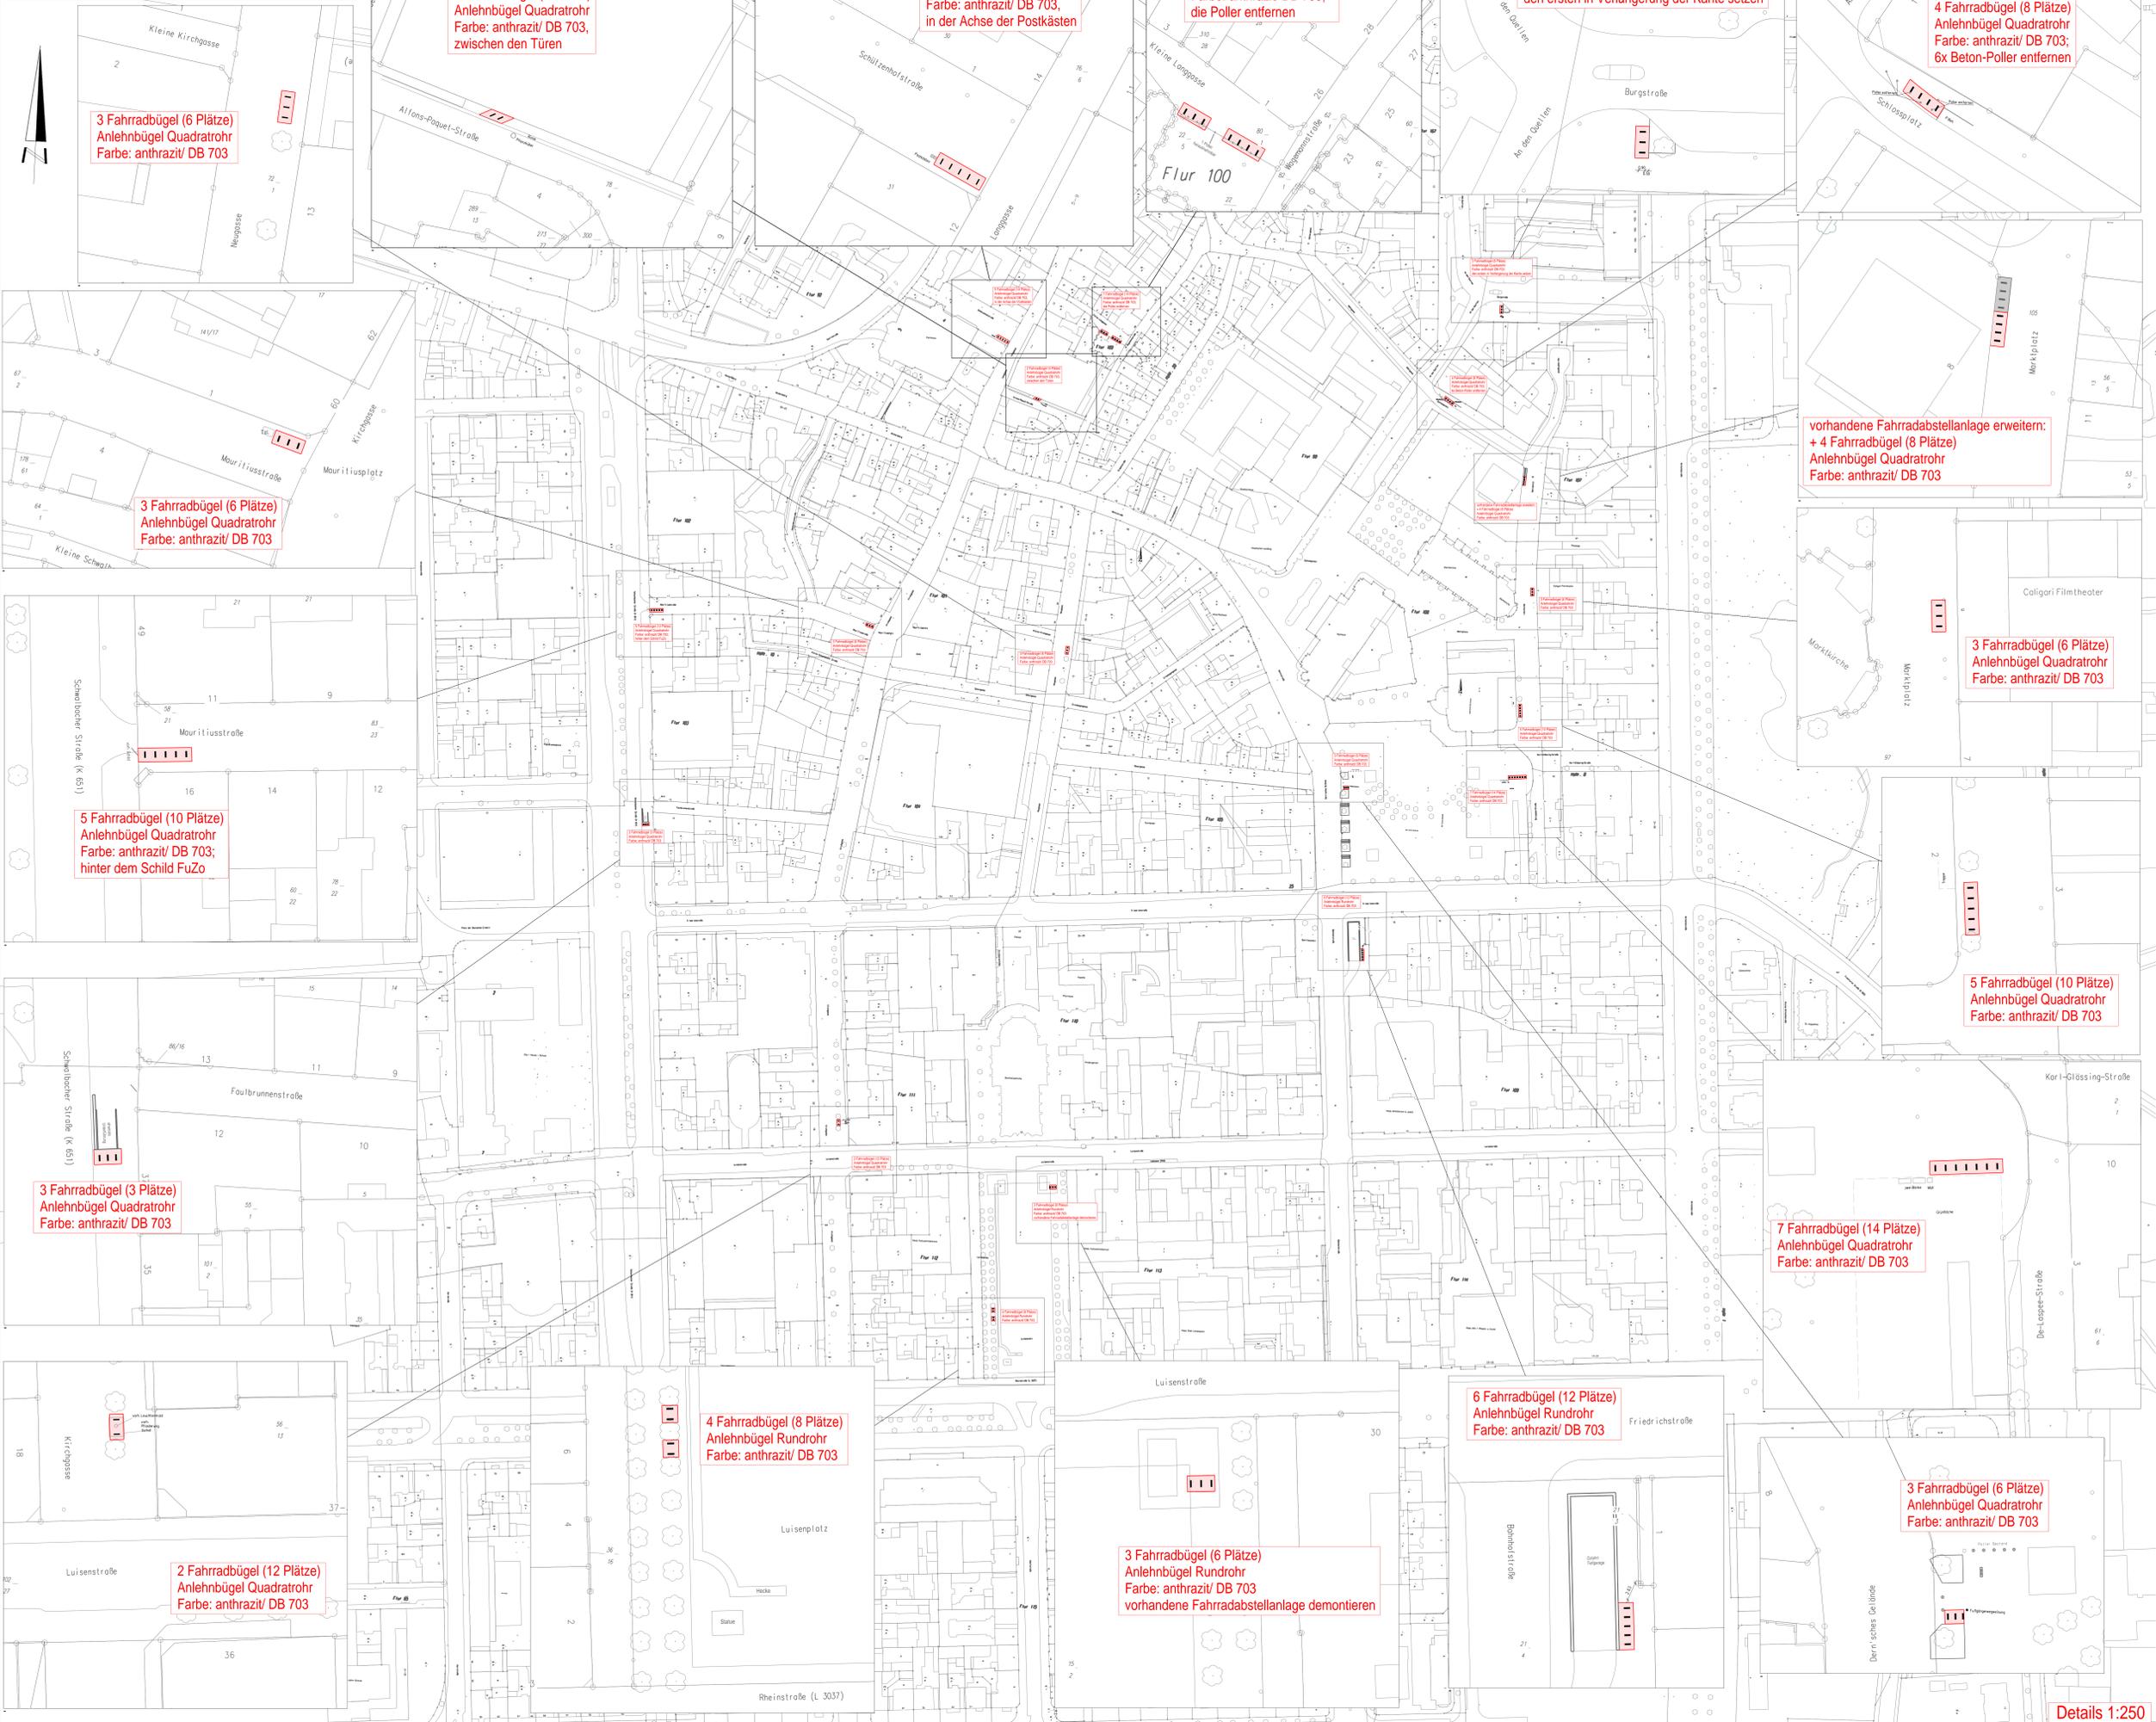

3 Fahrradbügel (6 Plätze)  
 Anlehnbügel Quadratrohr  
 Farbe: anthrazit/ DB 703

2 Fahrradbügel (4 Plätze)  
 Anlehnbügel Quadratrohr  
 Farbe: anthrazit/ DB 703,  
 zwischen den Türen

5 Fahrradbügel (10 Plätze)  
 Anlehnbügel Quadratrohr  
 Farbe: anthrazit/ DB 703,  
 in der Achse der Postkästen

7 Fahrradbügel (14 Plätze)  
 Anlehnbügel Quadratrohr  
 Farbe: anthrazit/ DB 703;  
 die Poller entfernen

3 Fahrradbügel (6 Plätze)  
 Anlehnbügel Quadratrohr  
 Farbe: anthrazit/ DB 703;  
 den ersten in Verlängerung der Kante setzen

4 Fahrradbügel (8 Plätze)  
 Anlehnbügel Quadratrohr  
 Farbe: anthrazit/ DB 703;  
 6x Beton-Poller entfernen

3 Fahrradbügel (6 Plätze)  
 Anlehnbügel Quadratrohr  
 Farbe: anthrazit/ DB 703

vorhandene Fahrradabstellanlage erweitern:  
 + 4 Fahrradbügel (8 Plätze)  
 Anlehnbügel Quadratrohr  
 Farbe: anthrazit/ DB 703

5 Fahrradbügel (10 Plätze)  
 Anlehnbügel Quadratrohr  
 Farbe: anthrazit/ DB 703;  
 hinter dem Schild FuZo

3 Fahrradbügel (6 Plätze)  
 Anlehnbügel Quadratrohr  
 Farbe: anthrazit/ DB 703

3 Fahrradbügel (3 Plätze)  
 Anlehnbügel Quadratrohr  
 Farbe: anthrazit/ DB 703

5 Fahrradbügel (10 Plätze)  
 Anlehnbügel Quadratrohr  
 Farbe: anthrazit/ DB 703

7 Fahrradbügel (14 Plätze)  
 Anlehnbügel Quadratrohr  
 Farbe: anthrazit/ DB 703

4 Fahrradbügel (8 Plätze)  
 Anlehnbügel Rundrohr  
 Farbe: anthrazit/ DB 703

6 Fahrradbügel (12 Plätze)  
 Anlehnbügel Rundrohr  
 Farbe: anthrazit/ DB 703

3 Fahrradbügel (6 Plätze)  
 Anlehnbügel Quadratrohr  
 Farbe: anthrazit/ DB 703

2 Fahrradbügel (12 Plätze)  
 Anlehnbügel Quadratrohr  
 Farbe: anthrazit/ DB 703

3 Fahrradbügel (6 Plätze)  
 Anlehnbügel Rundrohr  
 Farbe: anthrazit/ DB 703  
 vorhandene Fahrradabstellanlage demontieren

Details 1:250

LANDESHAUPTSTADT		Datum: Juni 2018	
WIESBADEN		Bauplan: 6602/10	
Tiefbau- und Vermessungsamt		CAD-Bearbeitung: 02.07.2018	
Fußgängerzone		Jahr: 2018	
Mitte		Zeichner: 07.06.2018	
Fahrrad-Abstellanlagen		Gezeichnet: 02.07.2018	
LAGEPLAN		Angeordnet: 02.07.2018	
Maßstab: 1:1000		Blatt Nr.: 1/1	
<small>         PGP-Element: Anzeigebereich: 000 Baugruppe: 1407000-1000 mm          Plan: -02-R-Fahrradabstellanlagen-Fußgängerzone_S4_FuLageplan_Mitte.dwg       </small>			