


KLEINSPIELFELD SPORTANLAGE SAARECK IN WIESBADEN-SCHIERSTEIN

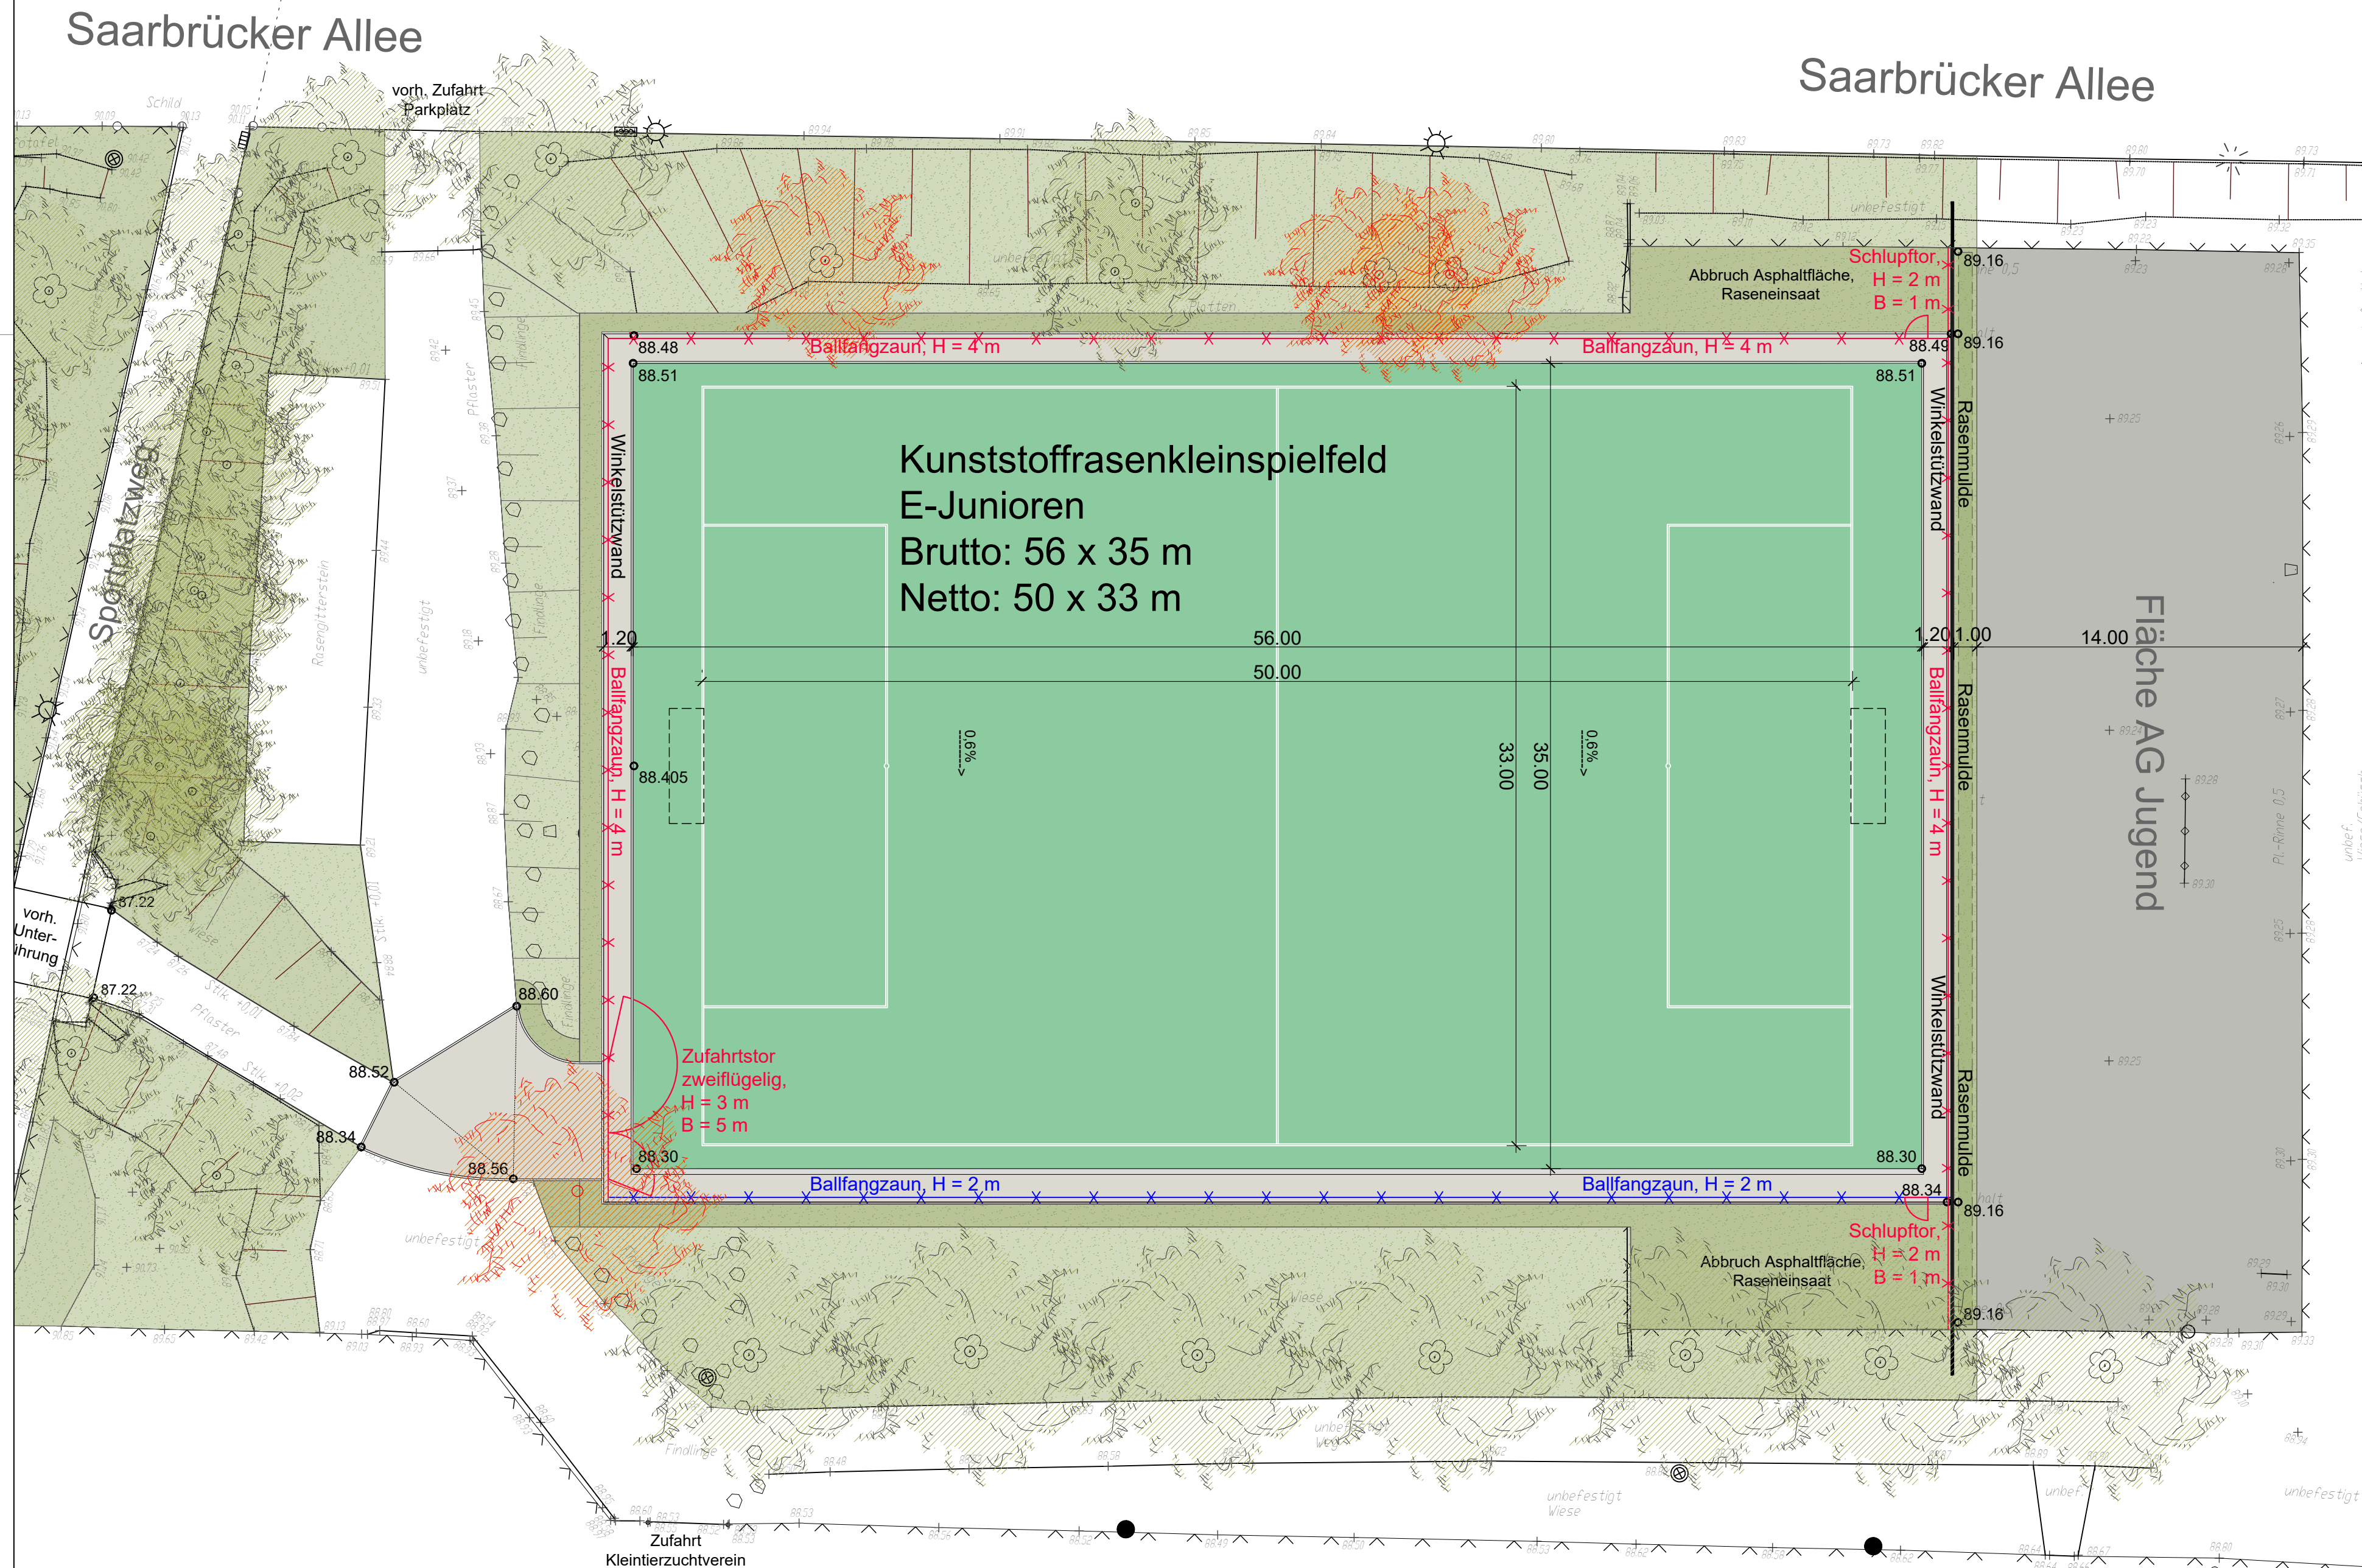

ZEICHENERKLÄRUNG

- gepl. Kunststoffrasenflächen
- gepl. Betonsteinpflaster, betongrau
- vorh. Asphaltfläche / Fläche AG Jugend
- gepl. Rasen-/Vegetationsfläche
- gepl. Rasenmulde
- vorh. Vegetationsflächen
- gepl./vorh. Böschung
- gepl. Fertighöhe
- Bestandshöhe
- gepl. Ballfangzaun, H = 4 m
- gepl. Ballfangzaun, H = 2 m
- gepl. Tor, einflügelig
- gepl. Tor, zweiflügelig
- vorh. Baumstandort
- vorh. Baumstandort, Beseitigung



SPORTANLAGE SAARECK WIESBADEN		
UMBAU DER SPORTANLAGE		
VORENTWURF	Maßstab 1:200	
Lageplan Kleinspielfeld		
Bauherr	Landeshauptstadt Wiesbaden	
Planungsbüro		Büro S. Lukowski + Partner Landschaftsarchitekt · Diplomingenieure 64297 Darmstadt-Eberstadt Palisadenstr. 12 Tel.: 06151/56164 Fax: 06151/595807
Plan Nr. WSKU_VL_01a	Datum 21.01.2019	gez. A. Benz