
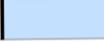


Legende:

-  Rinne Neu
-  Baumscheibe Neu
-  Baumscheibe entfernen
-  Verkehrszeichen Bestand
-  Markierung entfernen
-  Parkmarkierung Neu
-  SA neu
-  Rinne mit Straßenablauf Neu
-  Baumscheibe Neu
-  Verkehrszeichen Bestand
-  Markierung entfernen
-  Parkmarkierung Neu

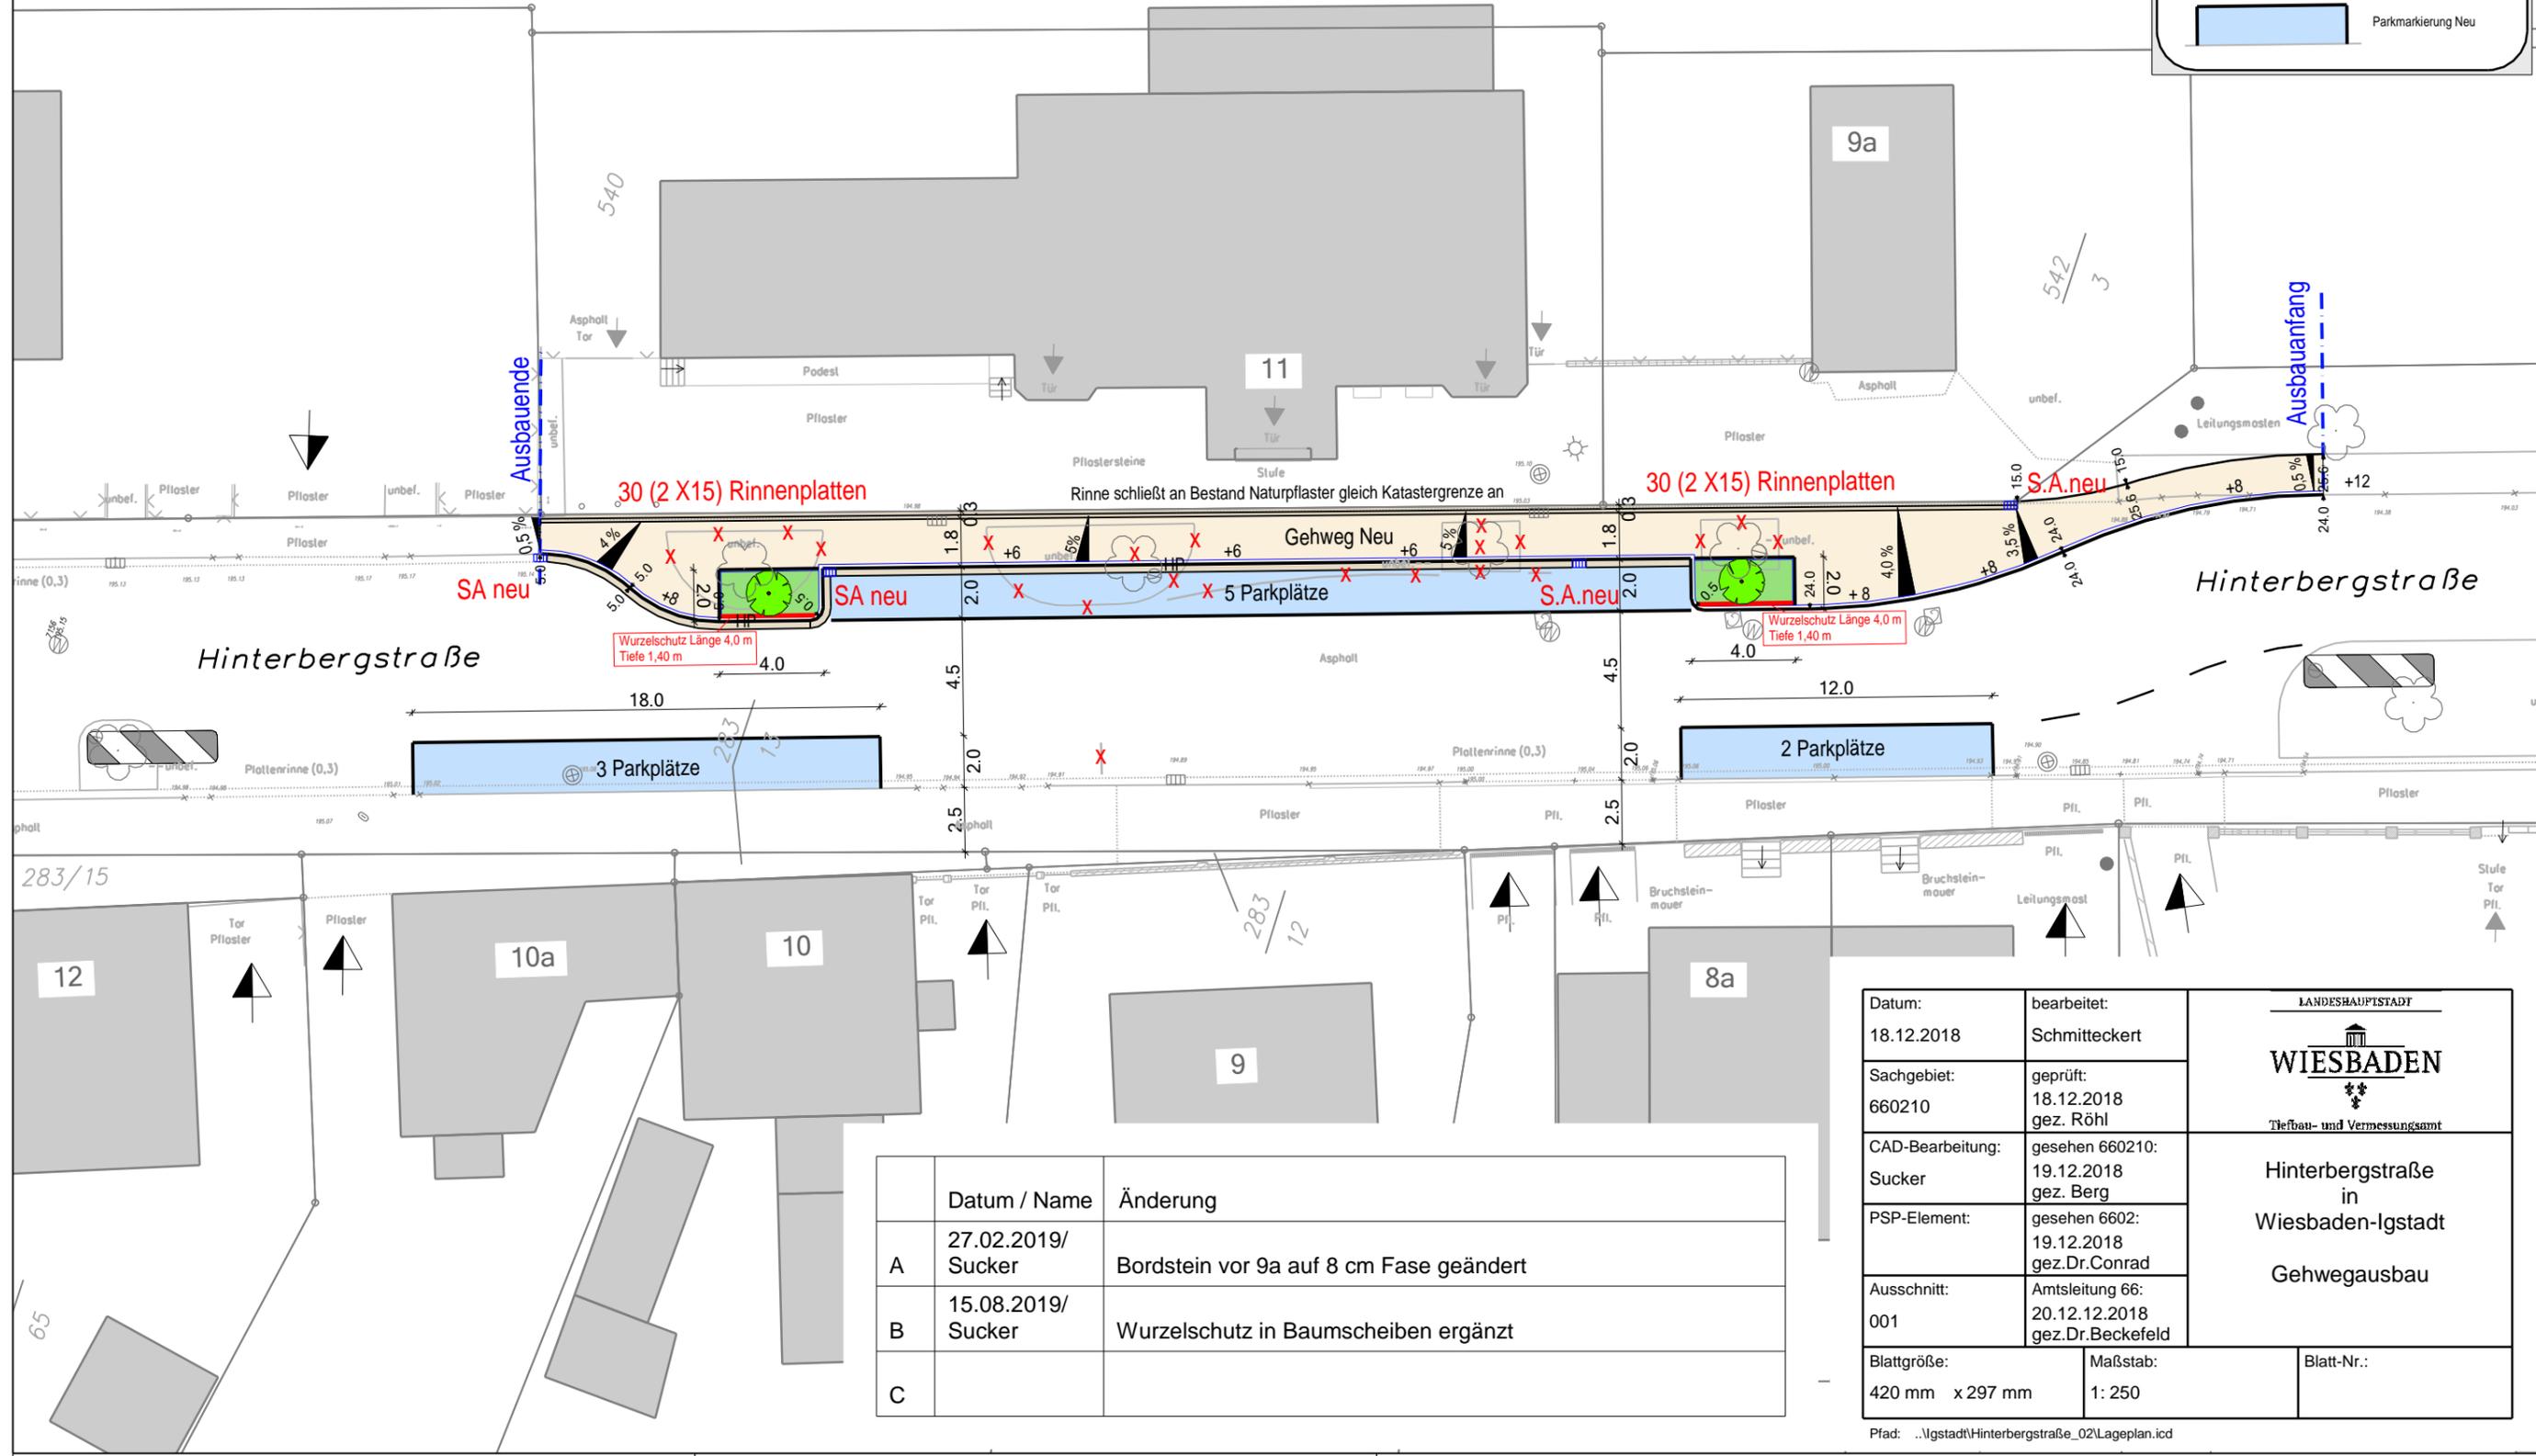

Datum / Name	Änderung
A 27.02.2019/ Sucker	Bordstein vor 9a auf 8 cm Fase geändert
B 15.08.2019/ Sucker	Wurzelschutz in Baumscheiben ergänzt
C	

Datum: 18.12.2018	bearbeitet: Schmitteckert	 LANDESHAUPTSTADT WIESBADEN Tiefbau- und Vermessungsamt
Sachgebiet: 660210	geprüft: 18.12.2018 gez. Röhl	
CAD-Bearbeitung: Sucker	gesehen 660210: 19.12.2018 gez. Berg	Hinterbergstraße in Wiesbaden-Igstadt Gehwegausbau
PSP-Element:	gesehen 6602: 19.12.2018 gez. Dr. Conrad	
Ausschnitt: 001	Amtsleitung 66: 20.12.2018 gez. Dr. Beckefeld	
Blattgröße: 420 mm x 297 mm	Maßstab: 1: 250	Blatt-Nr.:

Pfad: ..\Igstadt\Hinterbergstraße_02\Lageplan.icd