

Lageplan

Bowling Green Planungsidee

Anlage 3 zur SV 20-V-02-0002

DATUM GEZ.


05.03.20

VA-DATUM

18.11.20 - 10.01.21



Maßstab: 1:200

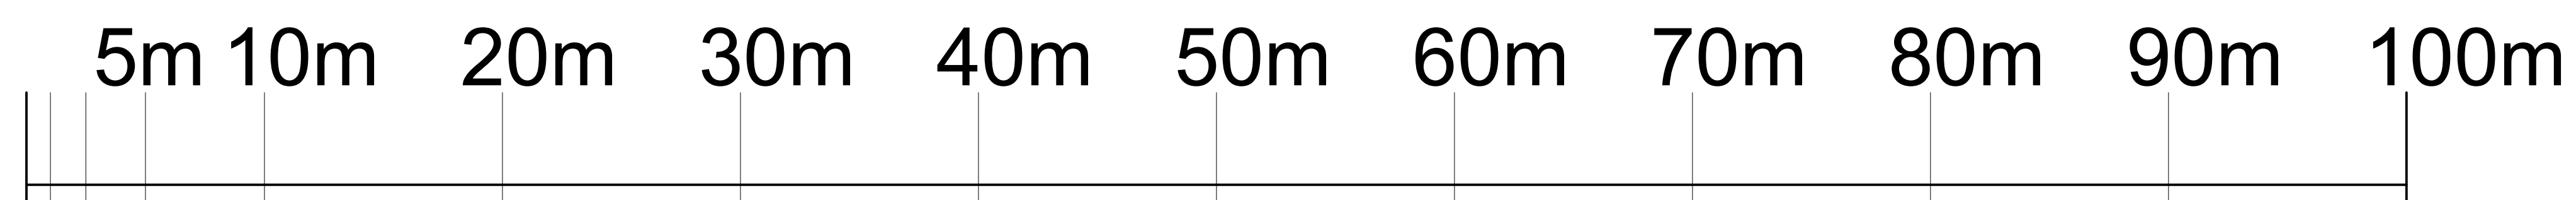

Bitte beachten Sie, dass wir keine Haftung für die Richtigkeit des Planes übernehmen. Die eingezeichneten Flächen sind nicht maßstäblich.


PROJEKTLEITER/IN

M.F./R.E

ZEICHNER

J.Kr.

Nord

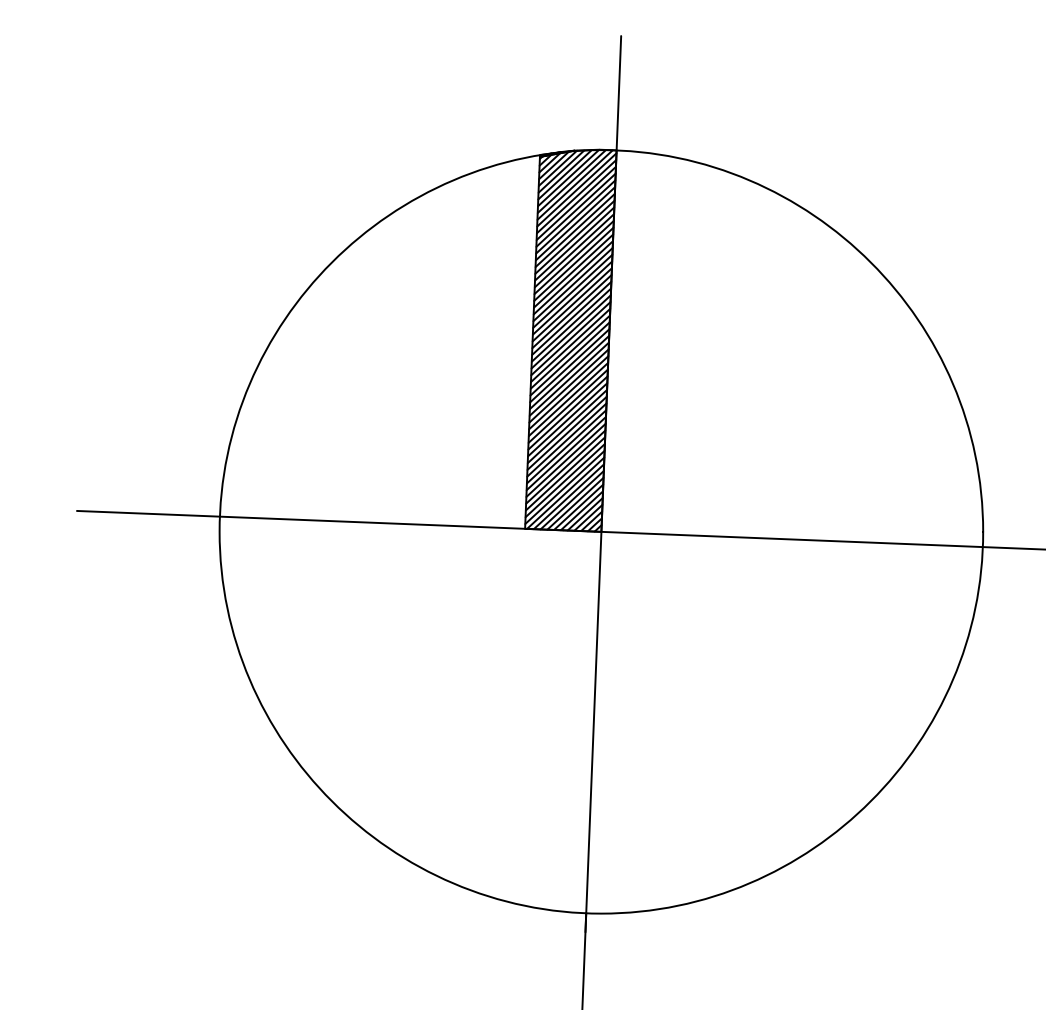

Wiesbaden Congress & Marketing GmbH

