
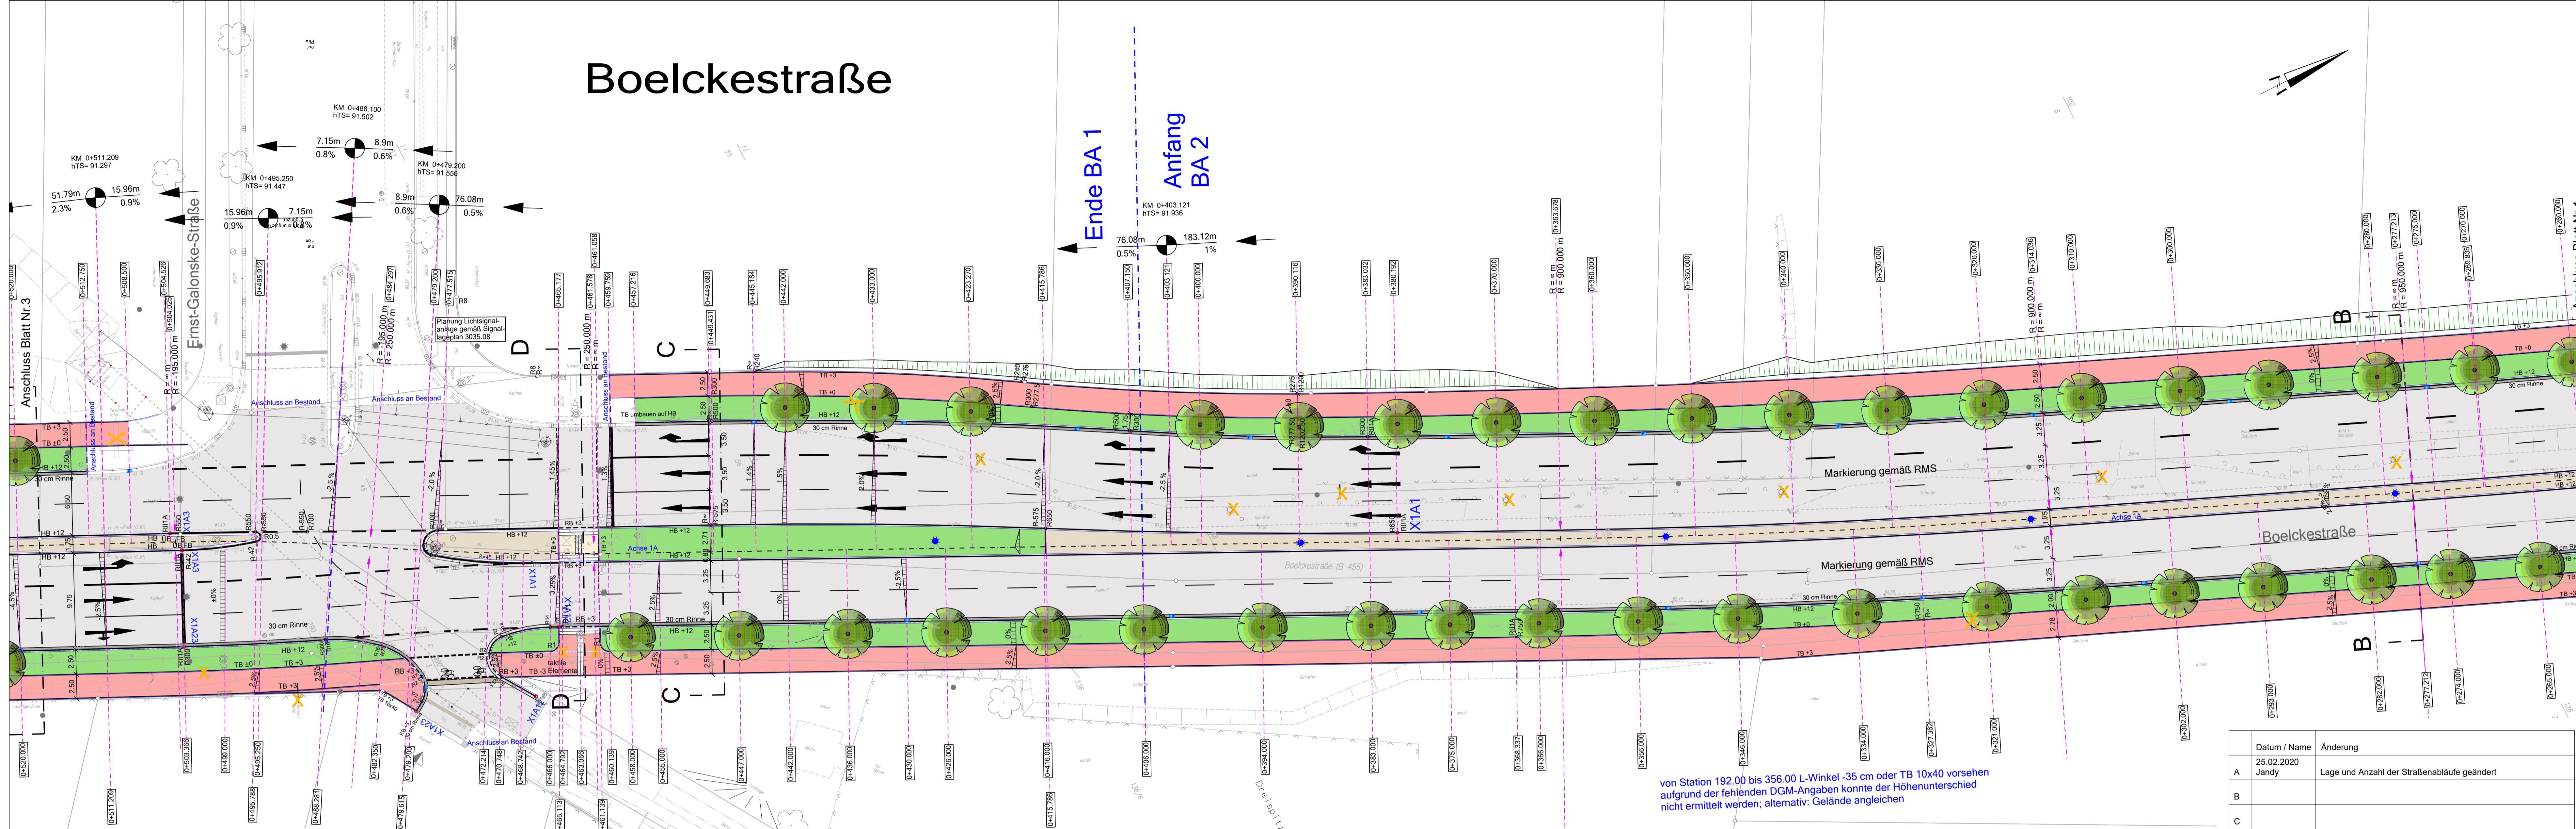


Boelckestraße

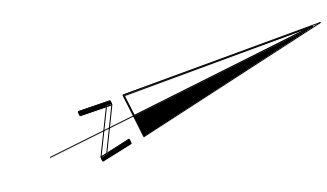

Datum / Name	Änderung
A 25.02.2020 Jandy	Lage und Anzahl der Straßenabläufe geändert
B	
C	

LEGENDE PLANUNG:

- Fahrbahn
- komb. Geh-/Radweg
- komb. Geh-/Radweg-überfahrt (PKW)
- komb. Geh-/Radweg-überfahrt (LKW)
- Fahrbahn Bushaltestelle
- Gehwegbereich Bushaltestelle
- Grünstreifen
- Trennstreifen
- Gehweg
- Überwege (Gehweg)
- taktile Elemente
- Hochbord
- Tiefbord
- Rundbord
- Bordhinterkante
- Übergangsbord HB/RB
- Busbord KSB Plus
- Übergangsbord Busbord KSB/HB
- Baum
- R11A Radius parallel zur Achse 1A
- Straßenablauf
- neuer Beleuchtungsmast
- Abriss / Fällung
- ABA / ABE Ausrundungsbogenanfang / -ende
- X1A1 Achsname

Benutzerfreundlicher Ausbau der Querungsstellen gemäß Regel- und Sonderbauweisen des Oberbaus öffentlicher Verkehrsflächen in der Landeshauptstadt Wiesbaden (zuletzt gültige Fassung)

LANDESHAUPTSTADT

WIESBADEN

Tiefbau- und Vermessungsamt

Boelckestraße

Mainz - Kastel

4-streifiger Ausbau der Boelckestraße
zwischen BAB 671 und Otto-Suhr-Ring

2. Bauabschnitt

LAGEPLAN

PSP-Element: LP2	Blattgröße: 1075 mmx 500 mm
Datum: 22.01.2020	Blatt Nr.: 2/5
Sachgebiet: 660210	Maßstab: 1:250
CAD-Bearbeitung: Jandy	geprüft: gez. Röh 28.01.2020
bearbeitet: Jandy	gesehen 660210: gez. Berg 28.01.2020
gesehen 6602: gez. Dr. Conrad 28.01.2020	gesehen 6602: gez. Dr. Beckefeld 28.01.2020
Amtsleitung 66: gez. Dr. Beckefeld 28.01.2020	Datei: ...Boelckestraße_04 Lageplan2020.rvt