


Legende:

-  Planung Busbord
-  Planung Tiefbord
-  Planung Bordhinterkante
-  Verkehrszeichen Neu
-  Benutzerfreundliche Bushaltestelle
-  Taktile Elemente
-  Ergänzung Gehweg Höhenanpassung

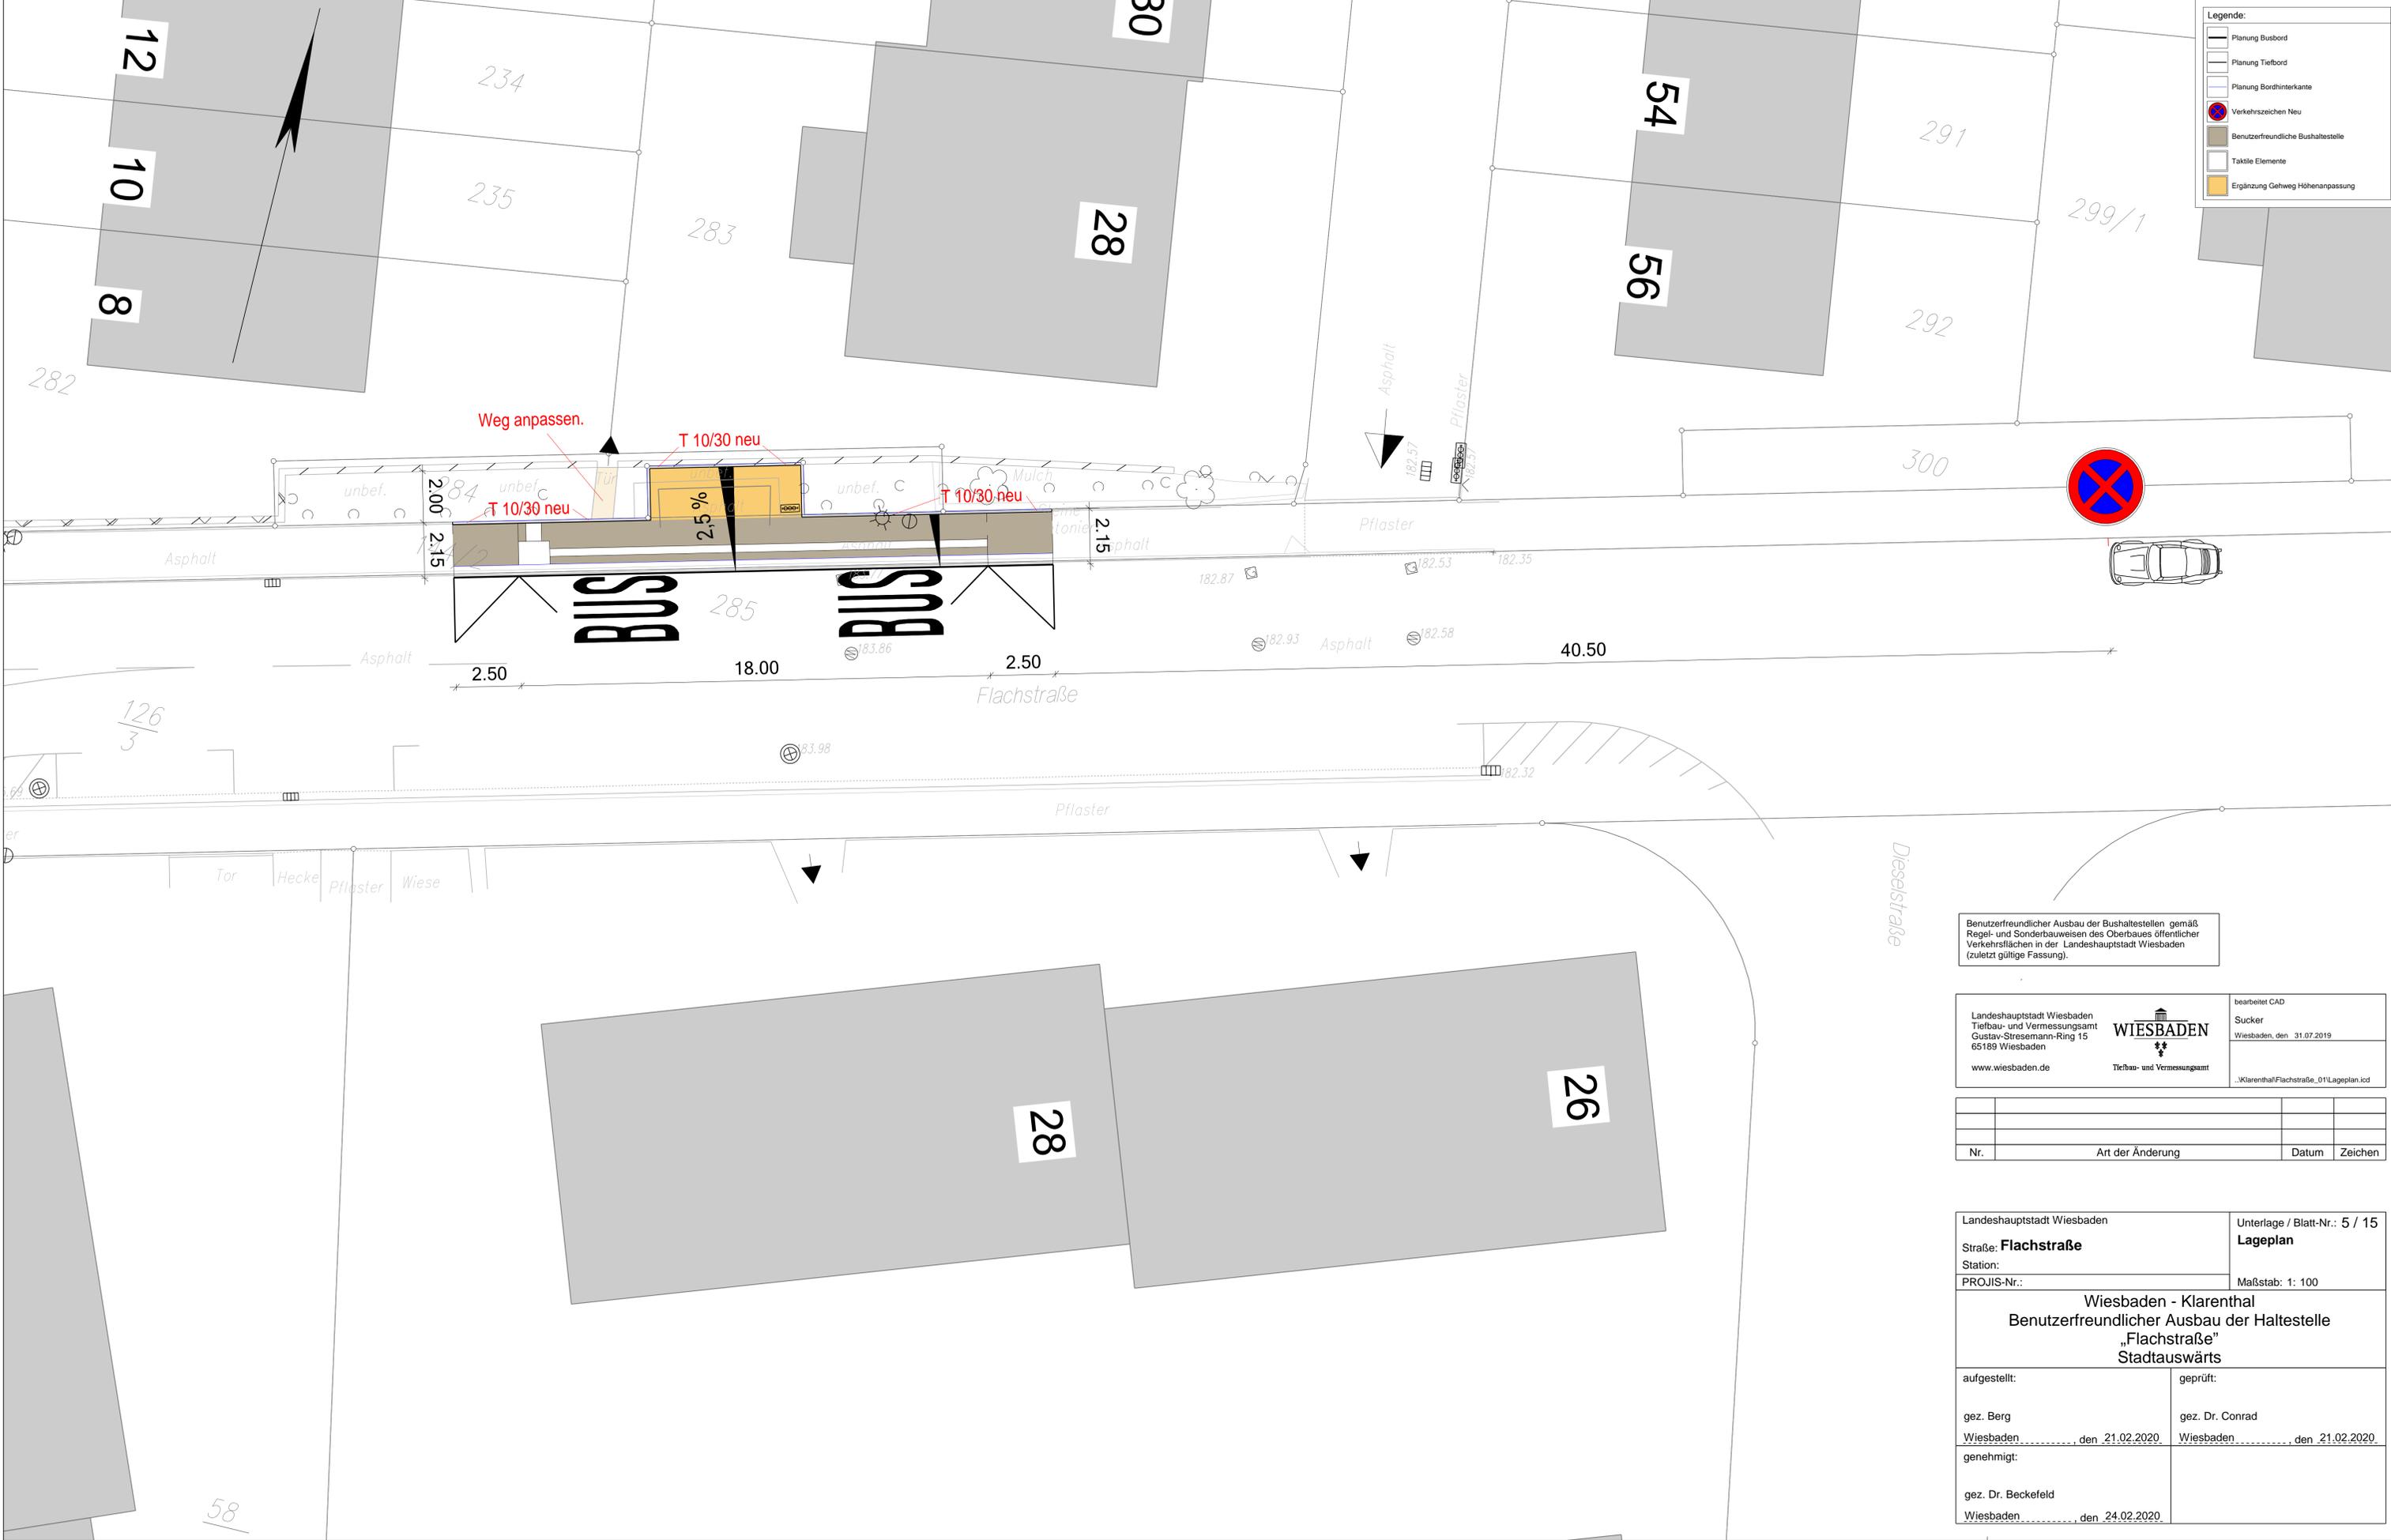

Benutzerfreundlicher Ausbau der Bushaltestellen gemäß Regel- und Sonderbauweisen des Oberbaues öffentlicher Verkehrsflächen in der Landeshauptstadt Wiesbaden (zuletzt gültige Fassung).

Landeshauptstadt Wiesbaden Tiefbau- und Vermessungsamt Gustav-Stresemann-Ring 15 65189 Wiesbaden www.wiesbaden.de	 <p>WIESBADEN Tiefbau- und Vermessungsamt</p>	bearbeitet CAD Sucker Wiesbaden, den 31.07.2019 ..\KlarenthalFlachstraSe_01\Lageplan.icd
---	---	---

Nr.	Art der Änderung	Datum	Zeichen

Landeshauptstadt Wiesbaden	Unterlage / Blatt-Nr.: 5 / 15
Straße: Flachstraße	Lageplan
Station:	Maßstab: 1: 100
PROJIS-Nr.:	

Wiesbaden - Klarenthal Benutzerfreundlicher Ausbau der Haltestelle „Flachstraße“ Stadtauswärts	
aufgestellt: gez. Berg Wiesbaden den 21.02.2020	geprüft: gez. Dr. Conrad Wiesbaden den 21.02.2020
genehmigt: gez. Dr. Beckefeld Wiesbaden den 24.02.2020	