


**ZEICHENERKLÄRUNG**

-  gepl. Bushaltestelle
-  gepl. Taktile Elemente
-  vorh. Gehwegfläche angleichen
-  vorh. Markierung
-  gepl. Markierung
-  gepl. Verkehrszeichen

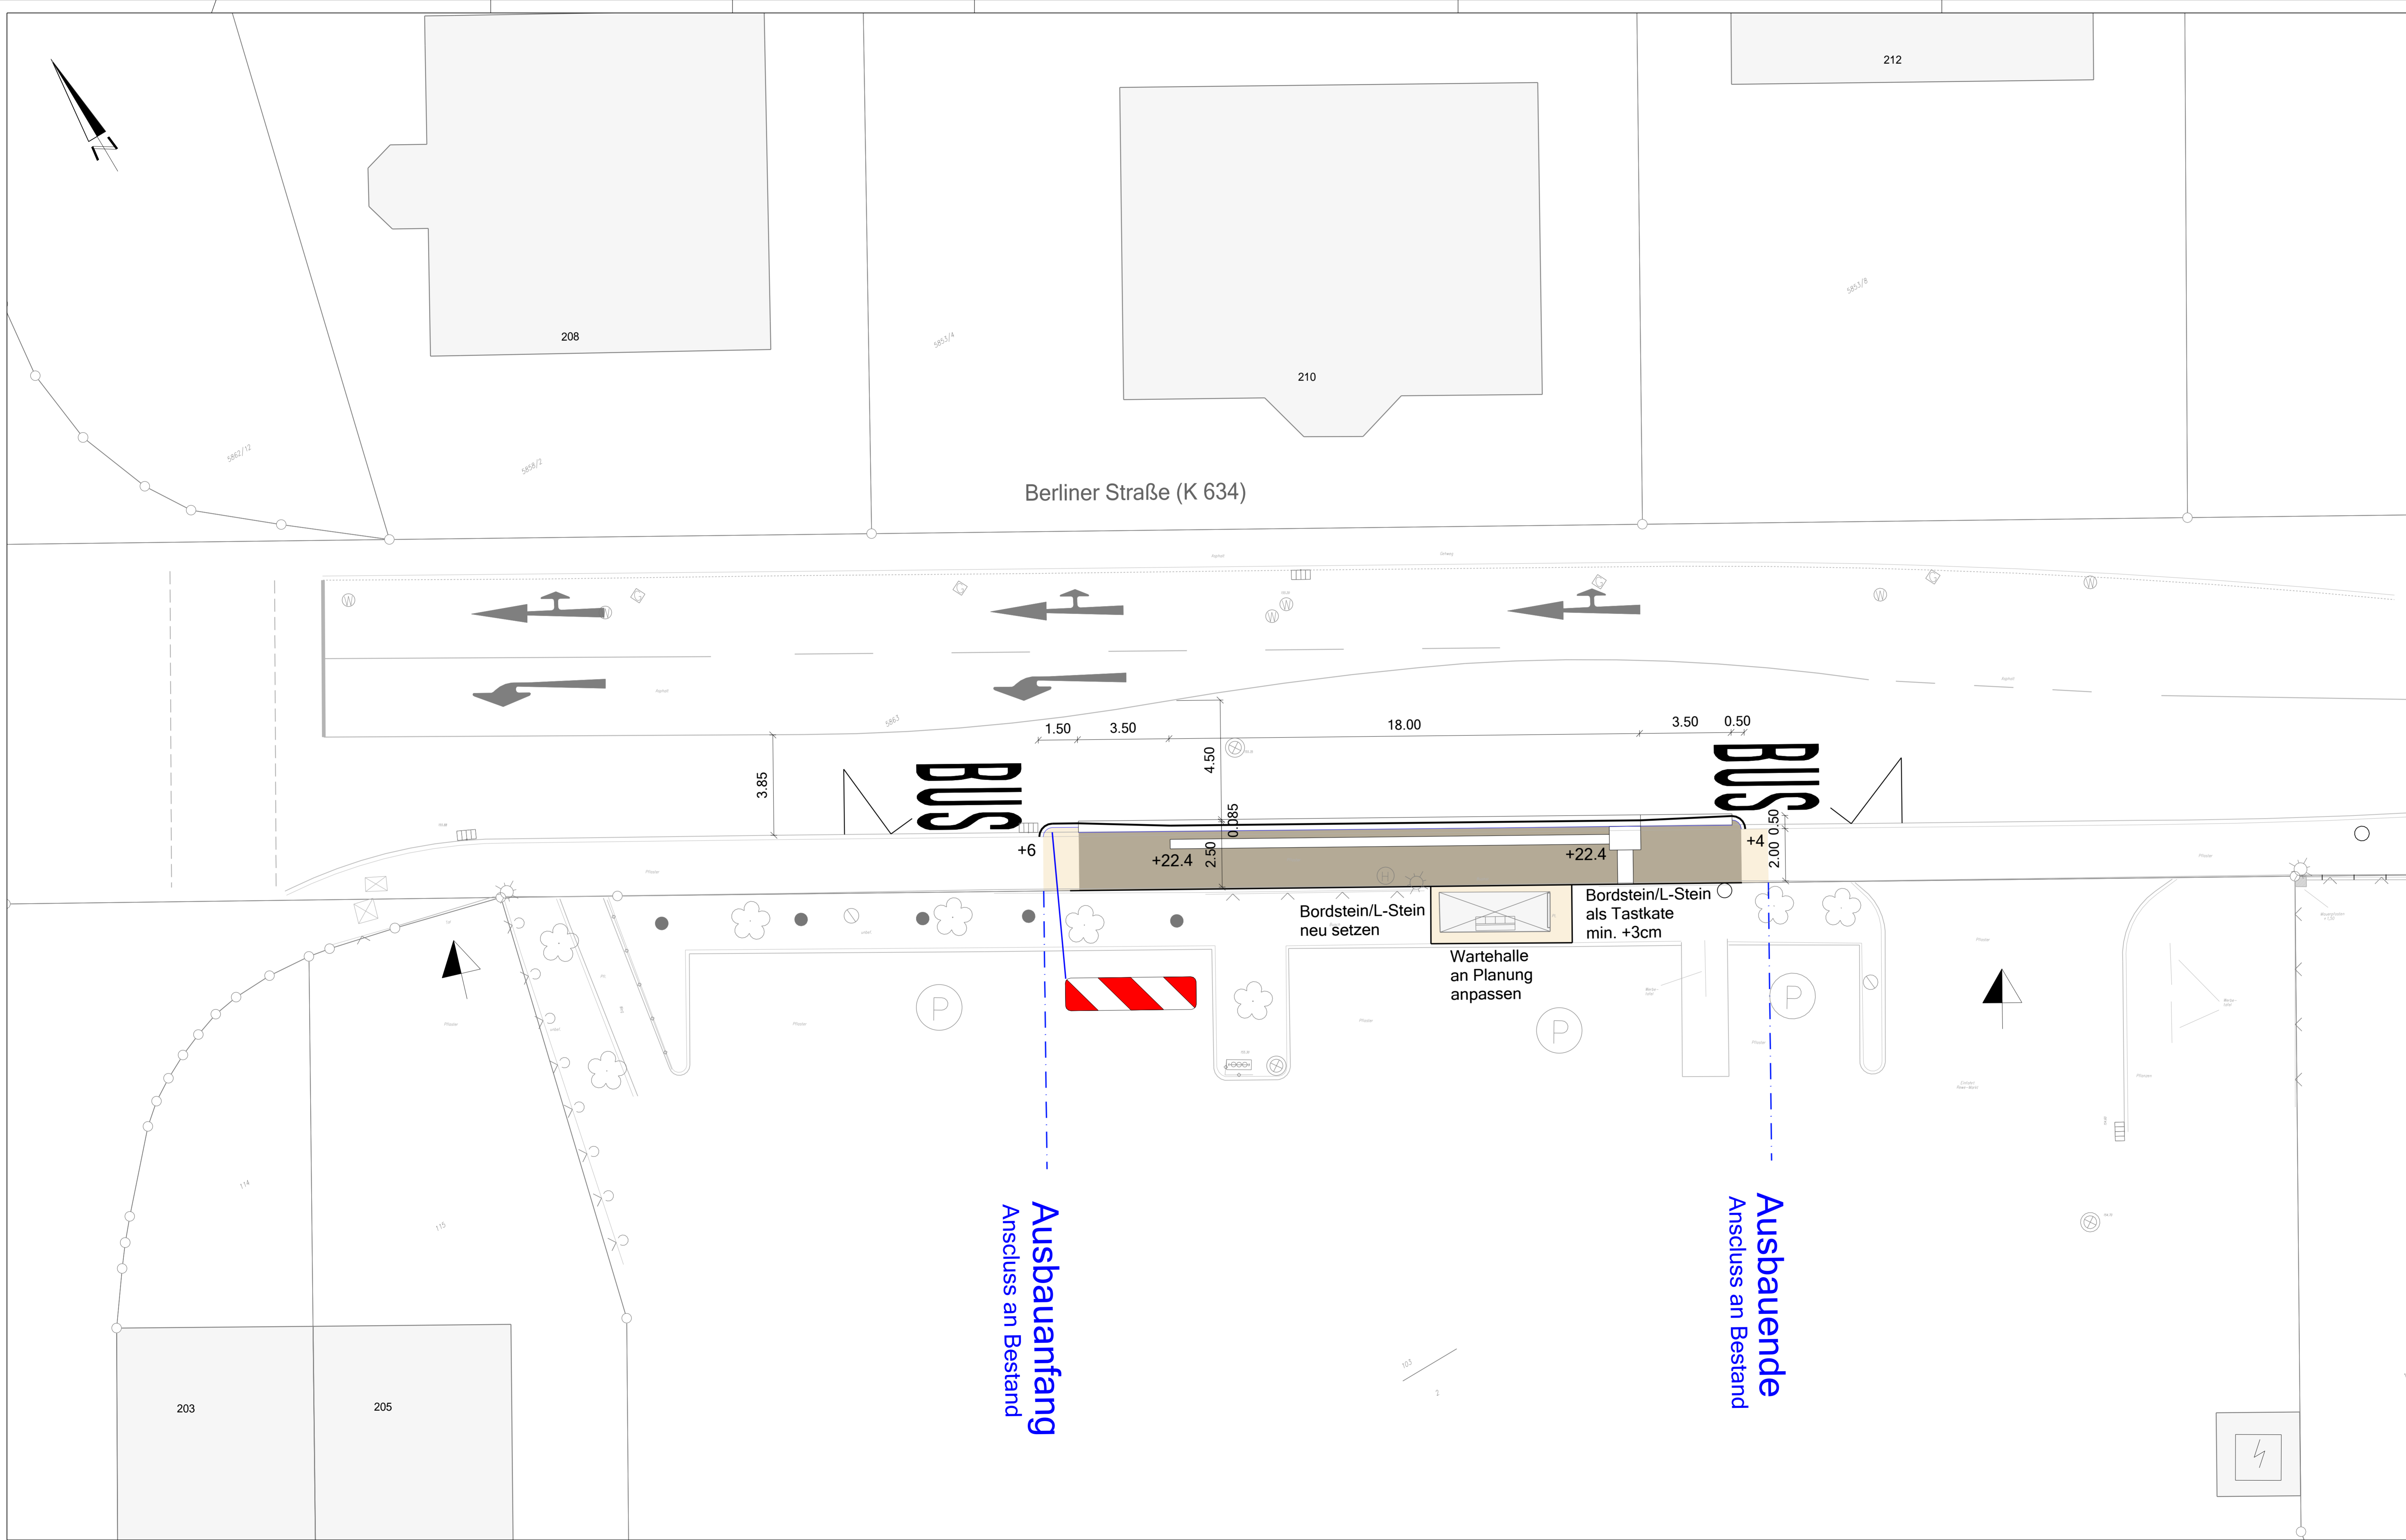

Benutzerfreundlicher Ausbau der Bushaltestellen gemäß Regel- und Sonderbauweisen des Oberbaues öffentlicher Verkehrsflächen in der Landeshauptstadt Wiesbaden (zuletzt gültige Fassung).

<p>Landeshauptstadt Wiesbaden Tiefbau- und Vermessungsamt Gustav-Strasemann-Ring 15 65189 Wiesbaden www.wiesbaden.de</p>	 <b>WIESBADEN</b> Tiefbau- und Vermessungsamt	bearbeitet CAD Karle Wiesbaden, den 17.02.2020 .../Erbenheim/Berliner Straße_02/Lageplan.cad
--	--	---

Nr.	Art der Änderung	Datum	Zeichen

Landeshauptstadt Wiesbaden Straße: <b>Berliner Straße (K634)</b> Station: PROJIS-Nr.:	Unterlage / Blatt-Nr.: <b>5 / 7</b> <b>Lageplan</b> Maßstab: 1: 100
<b>Wiesbaden - Erbenheim</b> Benutzerfreundlicher Ausbau der Haltestelle "Am Hochfeld" stadtauswärts	
aufgestellt:  gez. Berg Wiesbaden ..... den 18.02.2020  genehmigt:  gez. Dr. Beckefeld Wiesbaden ..... den 18.02.2020	geprüft:  gez. Dr. Conrad Wiesbaden ..... den 18.02.2020