
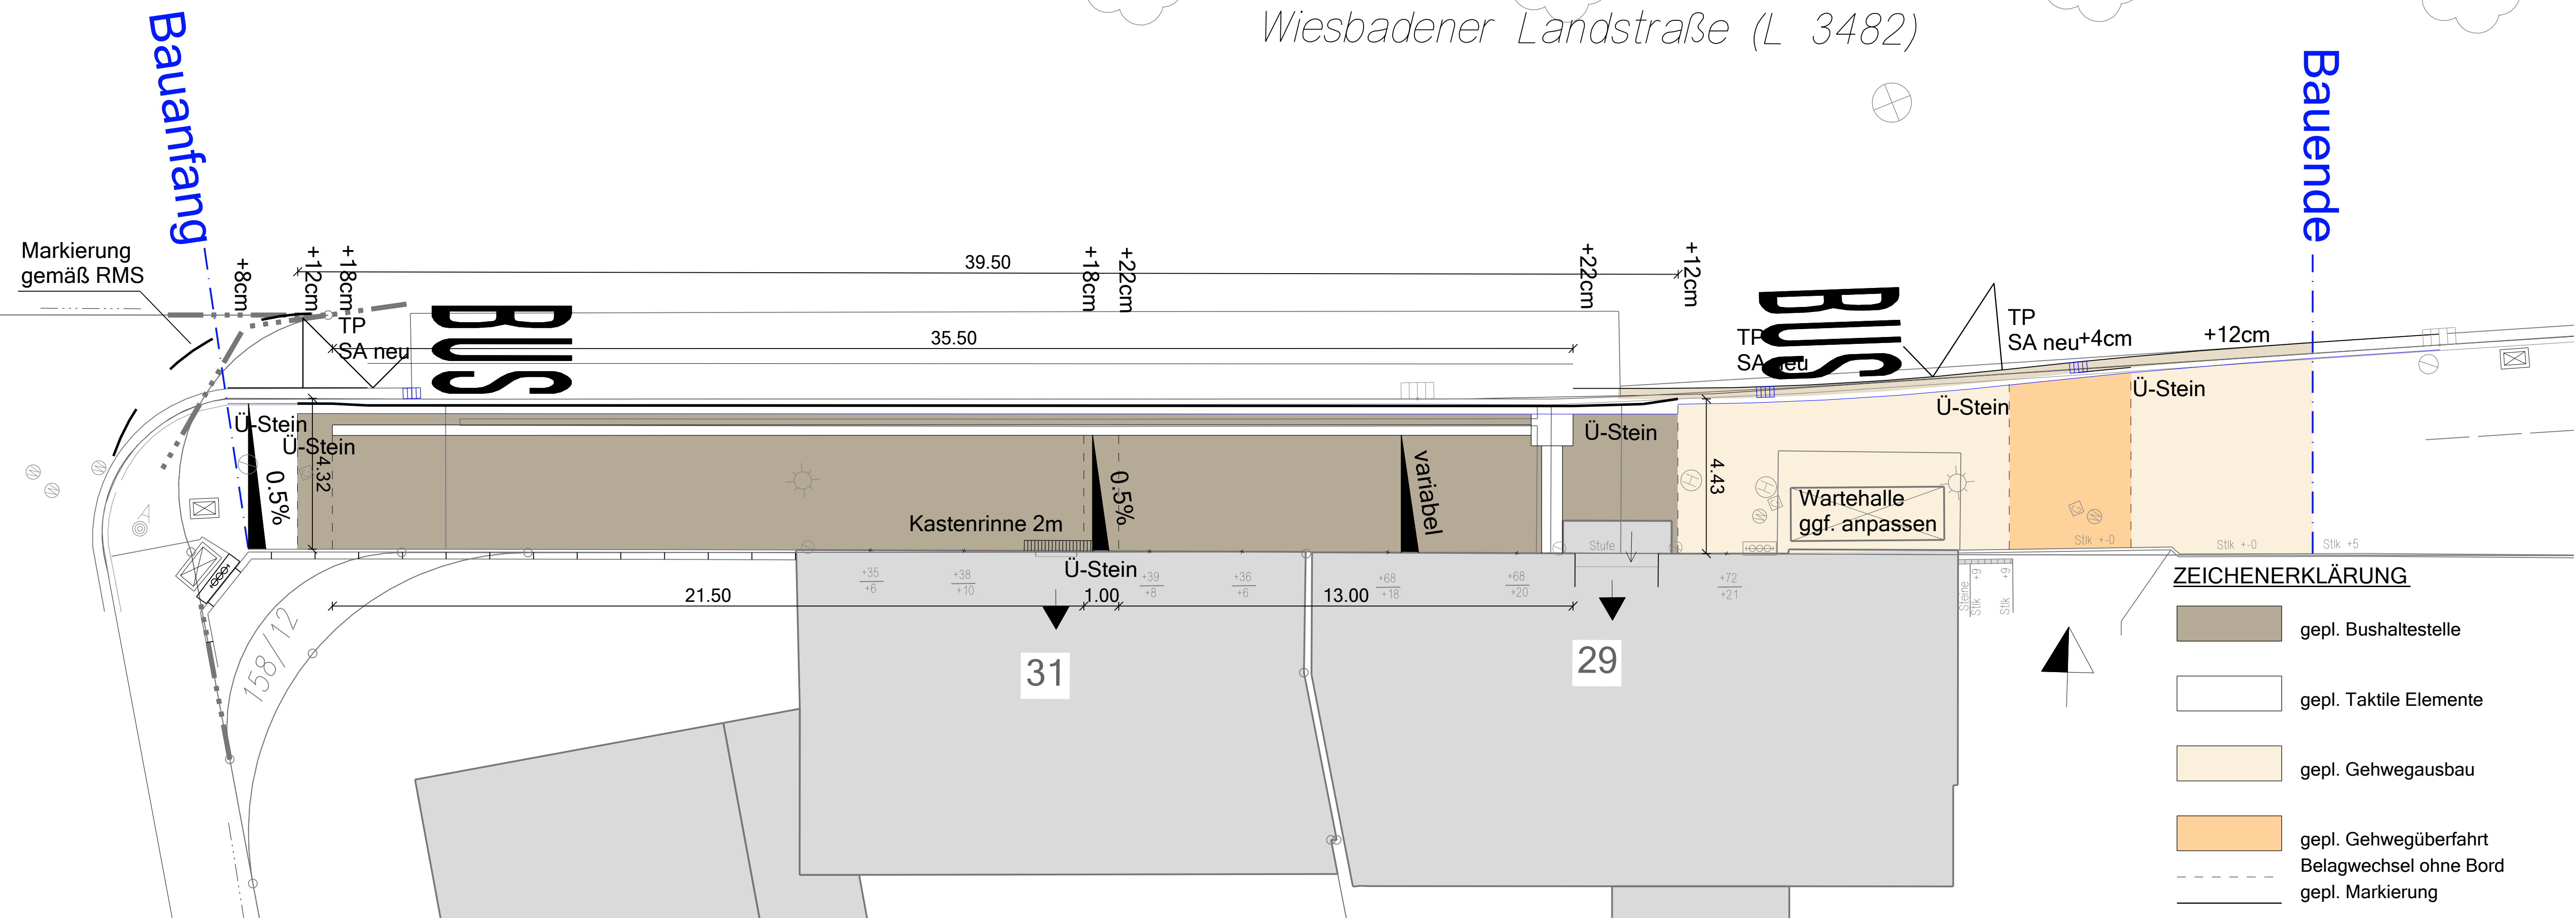


Wiesbadener Landstraße (L 3482)

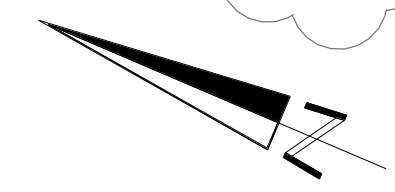

Benutzerfreundlicher Ausbau der Bushaltestellen gemäß Regel- und Sonderbauweisen des Oberbaues öffentlicher Verkehrsflächen in der Landeshauptstadt Wiesbaden (zuletzt gültige Fassung).

Landeshauptstadt Wiesbaden Tiefbau- und Vermessungsamt Gustav-Stresemann-Ring 15 65189 Wiesbaden www.wiesbaden.de	WIESBADEN Tiefbau- und Vermessungsamt	bearbeitet CAD Jandy Wiesbaden, den 20.02.2020 Lageplan_VE-icd MzKaRE
---	---	--

Nr.	Art der Änderung	Datum	Zeichen

Landeshauptstadt Wiesbaden Straße: L3482 Wiesbadener Landstraße Station: PROJIS-Nr.:	Unterlage / Blatt-Nr.: 5 / 8 Lageplan Maßstab: 1: 100
--	--

Mainz - Amöneburg Benutzerfreundlicher Ausbau der Bushaltestelle "Dyckerhoffstraße" in Fahrtrichtung Mainz-Kastel

aufgestellt: gez. Berg Wiesbaden, den 25.02.2020	geprüft: gez. Dr. Conrad Wiesbaden, den 25.02.2020
genehmigt: gez. Dr. Beckefeld Wiesbaden, den 25.02.2020	

ZEICHENERKLÄRUNG

- gepl. Bushaltestelle
- gepl. Taktile Elemente
- gepl. Gehwegausbau
- gepl. Gehwegüberfahrt
Belagwechsel ohne Bord
- gepl. Markierung