


LANDESHAUPTSTADT			Datum: Oktober 2020
 WIESBADEN			Sachgebiet: 660210
Tiefbau- und Vermessungsamt			CAD-Bearbeitung: Madwig
Elisabethenstraße			bearbeitet: Madwig
Delkenheim			geprüft: Maier 22.10.2020
Asphaltierung Anlagenweg			gesehen 660210: Schmitteckert 22.10.2020
Lageplan			gesehen 6602: Berg 26.10.2020
PSP-Element: Ausschnitt: Blattgröße:			Amtsleitung 66: Dr. Beckefeld 26.10.2020
001 950 mm x 297 mm			Maßstab: 1:250
Pfad: ...166_R_Radverkehr\Delkenheim\Elisabethenstraße_02_R\Lageplan.icd			Blatt Nr.: 1/3

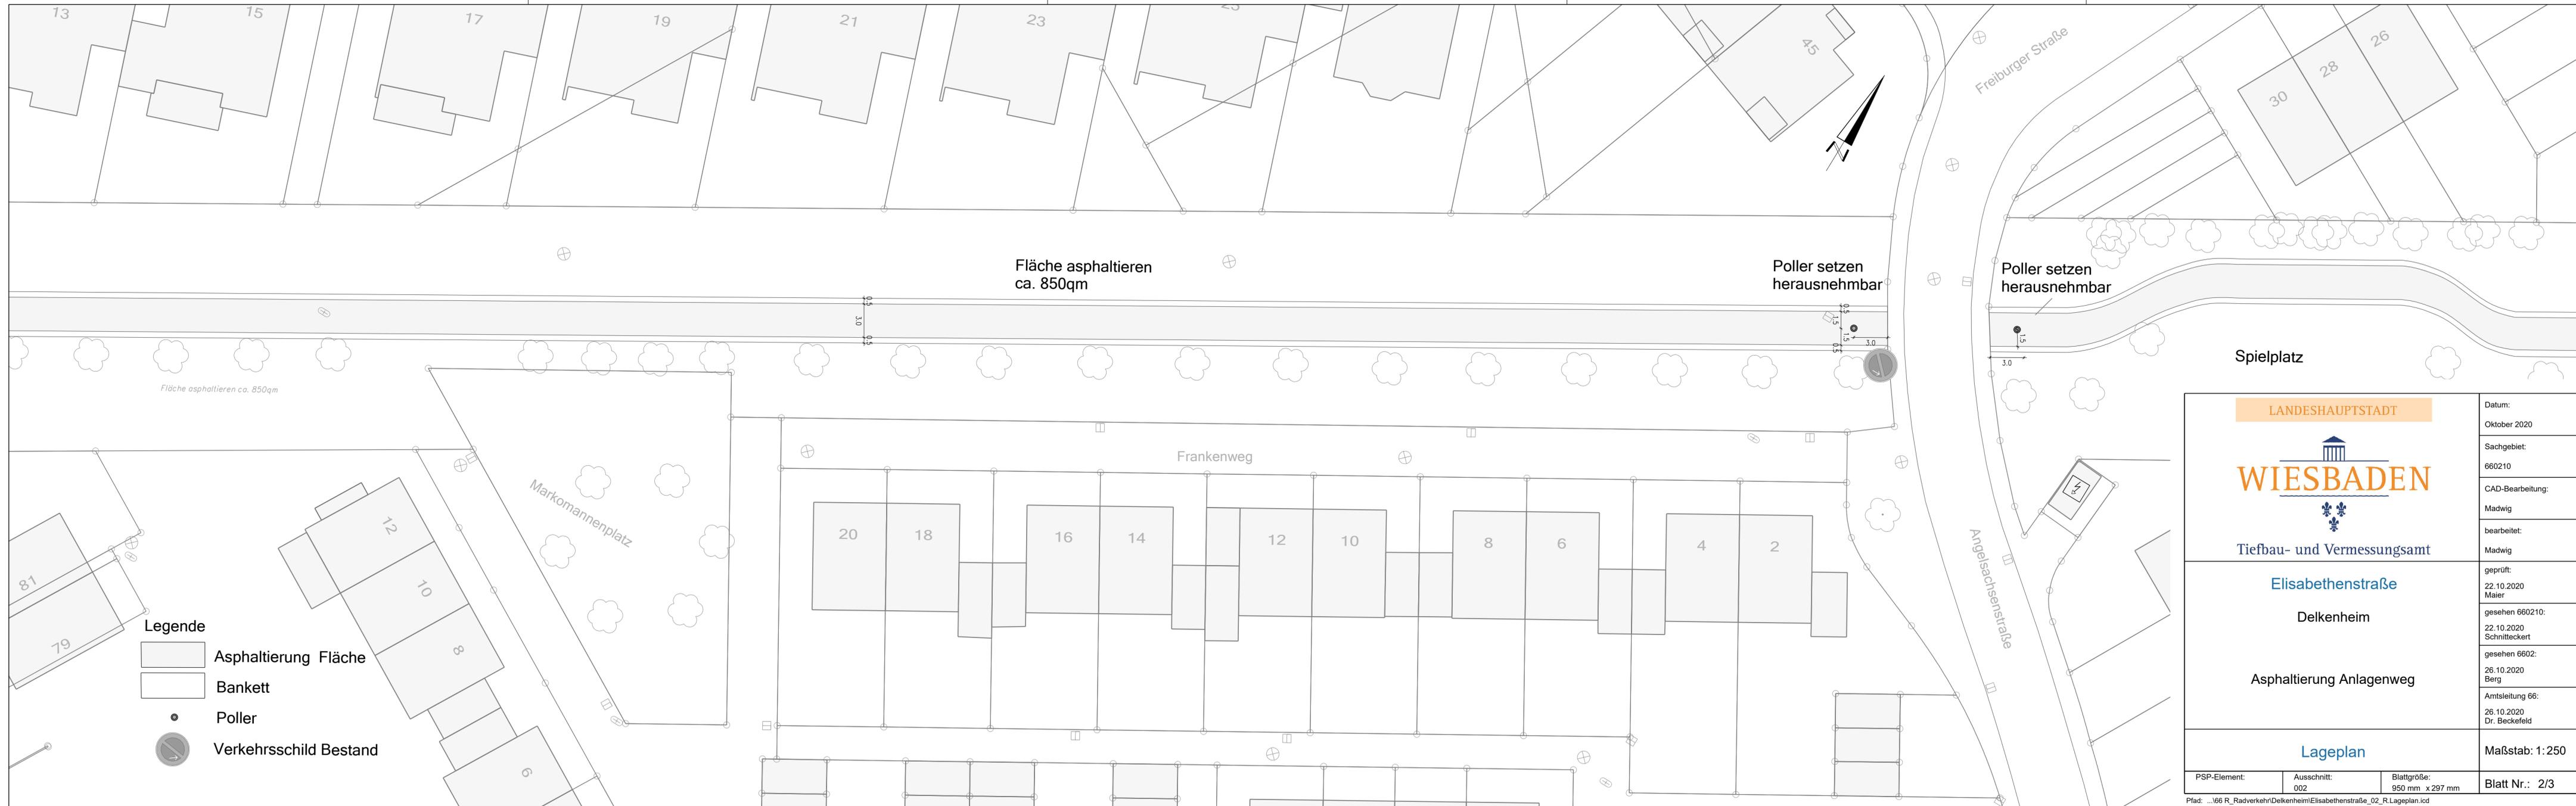

<p>LANDESHAUPTSTADT</p> <p>WIESBADEN</p> <p>Tiefbau- und Vermessungsamt</p> <p>Elisabethenstraße</p> <p>Delkenheim</p> <p>Asphaltierung Anlagenweg</p> <p>Lageplan</p>			<p>Datum: Oktober 2020</p> <p>Sachgebiet: 660210</p> <p>CAD-Bearbeitung: Madwig</p> <p>bearbeitet: Madwig</p> <p>geprüft: 22.10.2020 Maier</p> <p>gesehen 660210: 22.10.2020 Schnitteckert</p> <p>gesehen 6602: 26.10.2020 Berg</p> <p>Amtsleitung 66: 26.10.2020 Dr. Beckefeld</p>	
<p>PSP-Element:</p>		<p>Ausschnitt: 002</p>	<p>Blattgröße: 950 mm x 297 mm</p>	<p>Maßstab: 1:250</p> <p>Blatt Nr.: 2/3</p>

