


ZEICHENERKLÄRUNG

- gepl. Bushaltestelle
- gepl. Taktile Elemente
- vorh. Gehwegfläche angleichen
- vorh. Markierung

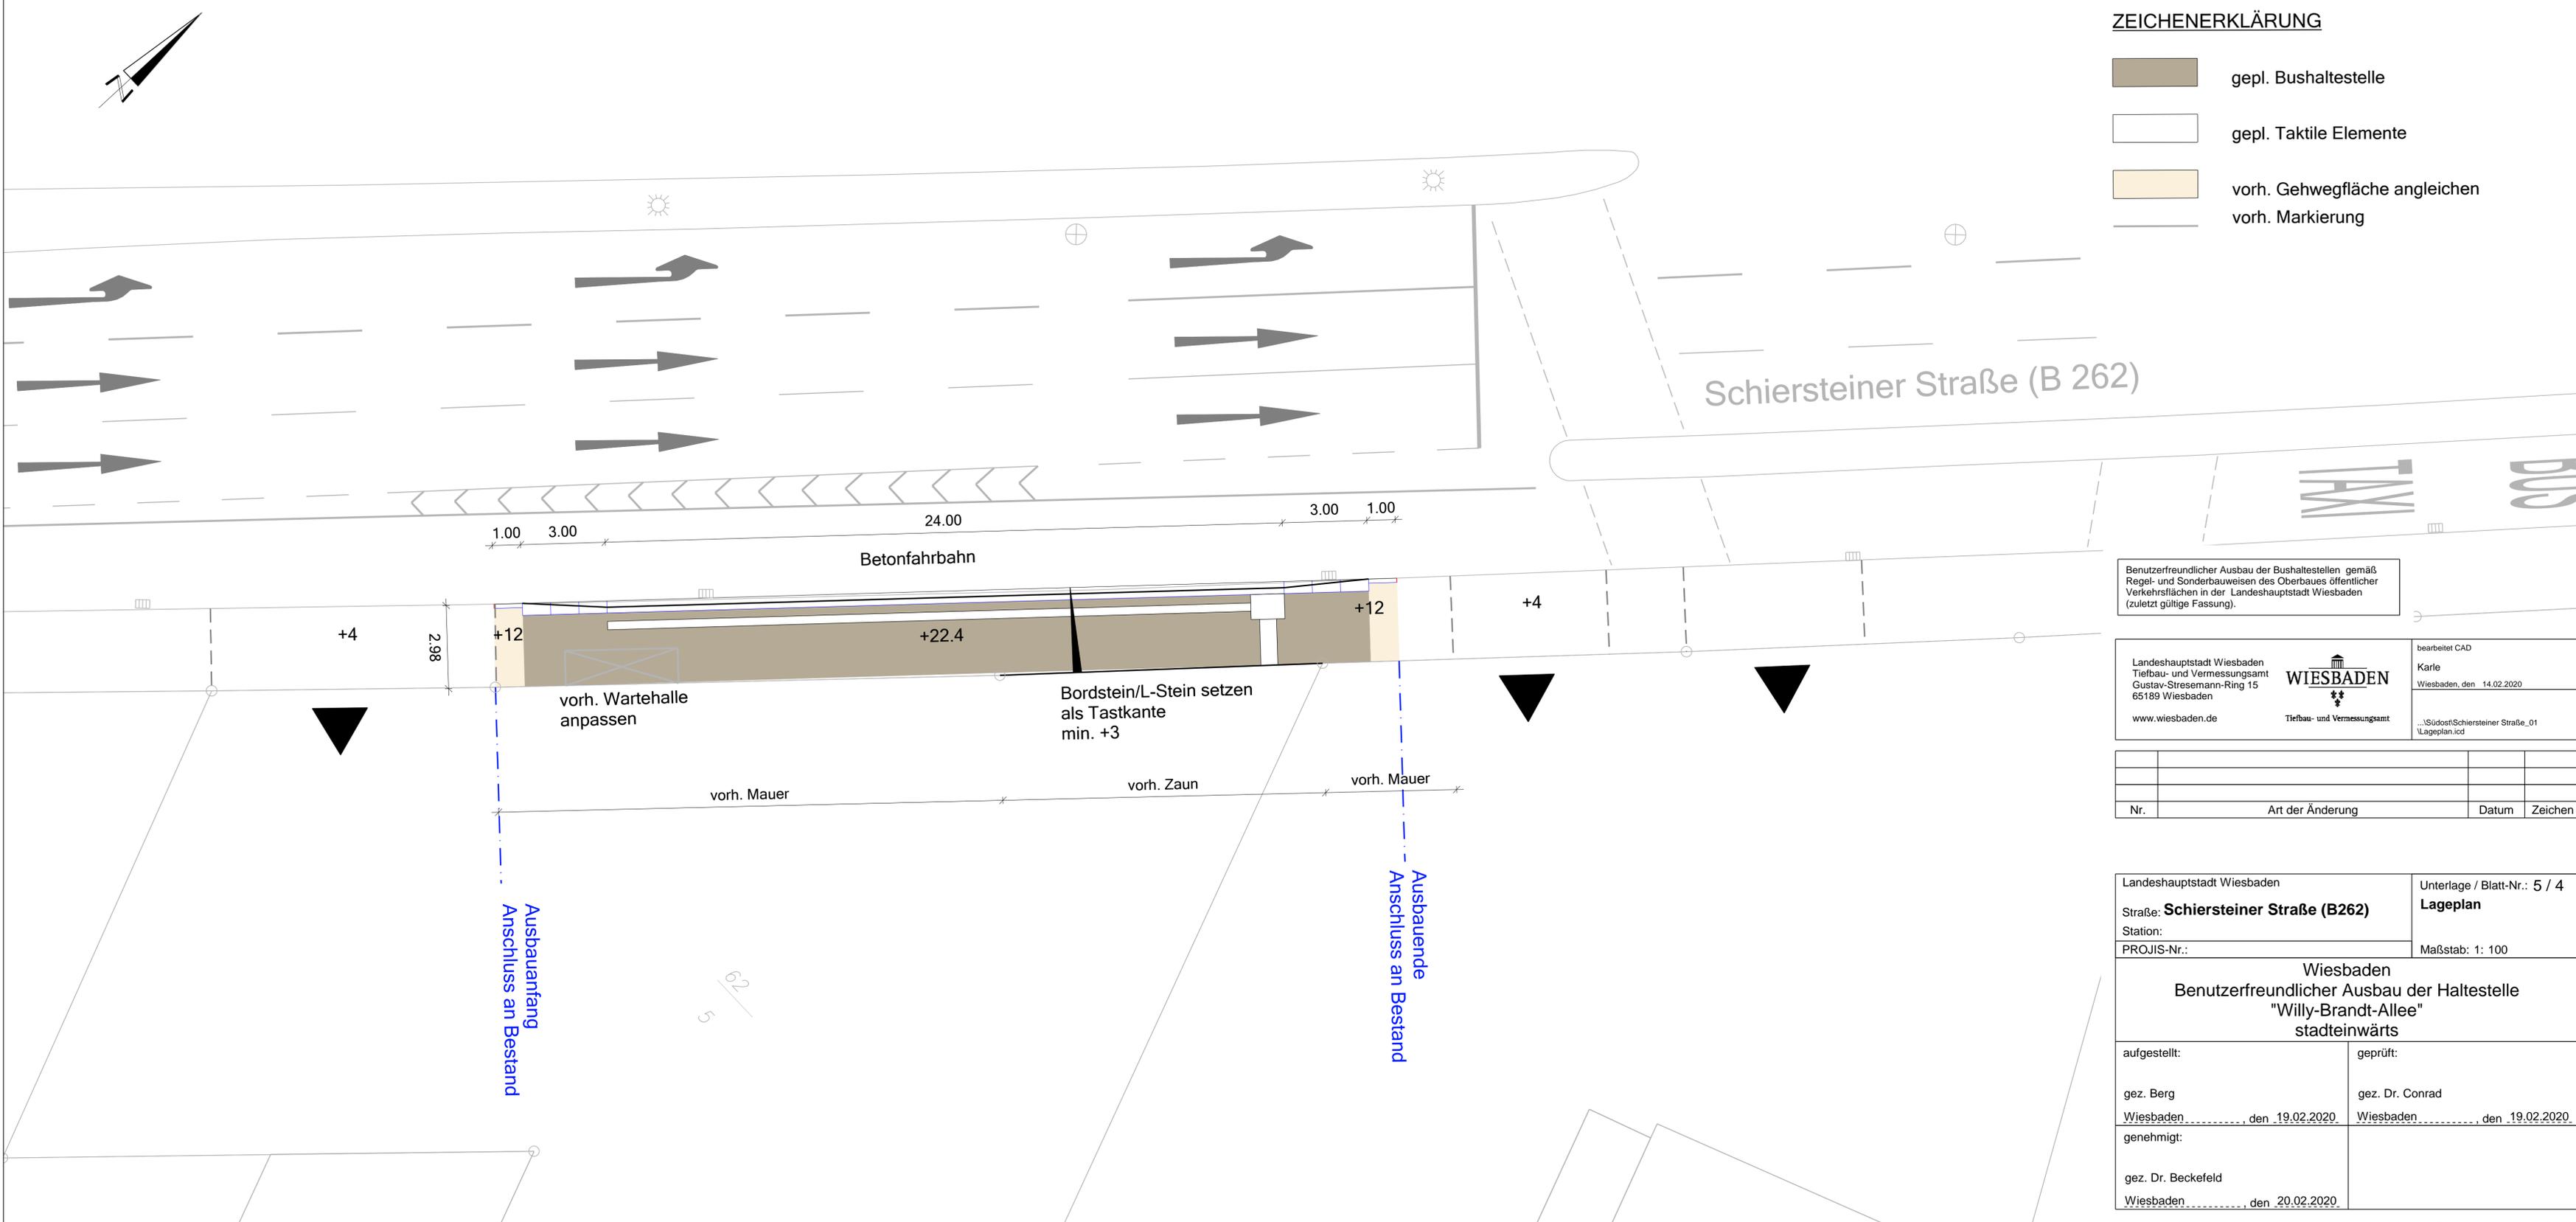

Benutzerfreundlicher Ausbau der Bushaltestellen gemäß Regel- und Sonderbauweisen des Oberbaues öffentlicher Verkehrsflächen in der Landeshauptstadt Wiesbaden (zuletzt gültige Fassung).

Landeshauptstadt Wiesbaden Tiefbau- und Vermessungsamt Gustav-Stresemann-Ring 15 65189 Wiesbaden www.wiesbaden.de	<p>WIESBADEN Tiefbau- und Vermessungsamt</p>	bearbeitet CAD Karle Wiesbaden, den 14.02.2020 ...:\SüdostSchiersteiner Straße_01 \Lageplan.icd
---	---	---

Nr.	Art der Änderung	Datum	Zeichen

Landeshauptstadt Wiesbaden	Unterlage / Blatt-Nr.: 5 / 4
Straße: Schiersteiner Straße (B262)	Lageplan
Station:	Maßstab: 1: 100
PROJIS-Nr.:	

Wiesbaden
Benutzerfreundlicher Ausbau der Haltestelle
"Willy-Brandt-Allee"
stadteinwärts

aufgestellt:	geprüft:
gez. Berg Wiesbaden, den 19.02.2020	gez. Dr. Conrad Wiesbaden, den 19.02.2020
genehmigt:	
gez. Dr. Beckefeld Wiesbaden, den 20.02.2020	