


Legende:

-  Busbord Neu
-  Taktile Elemente
-  Buswartehalle Neu
-  Gehwegergänzung
-  Benutzerfreundliche Bushaltestelle
-  Straßenablauf neu

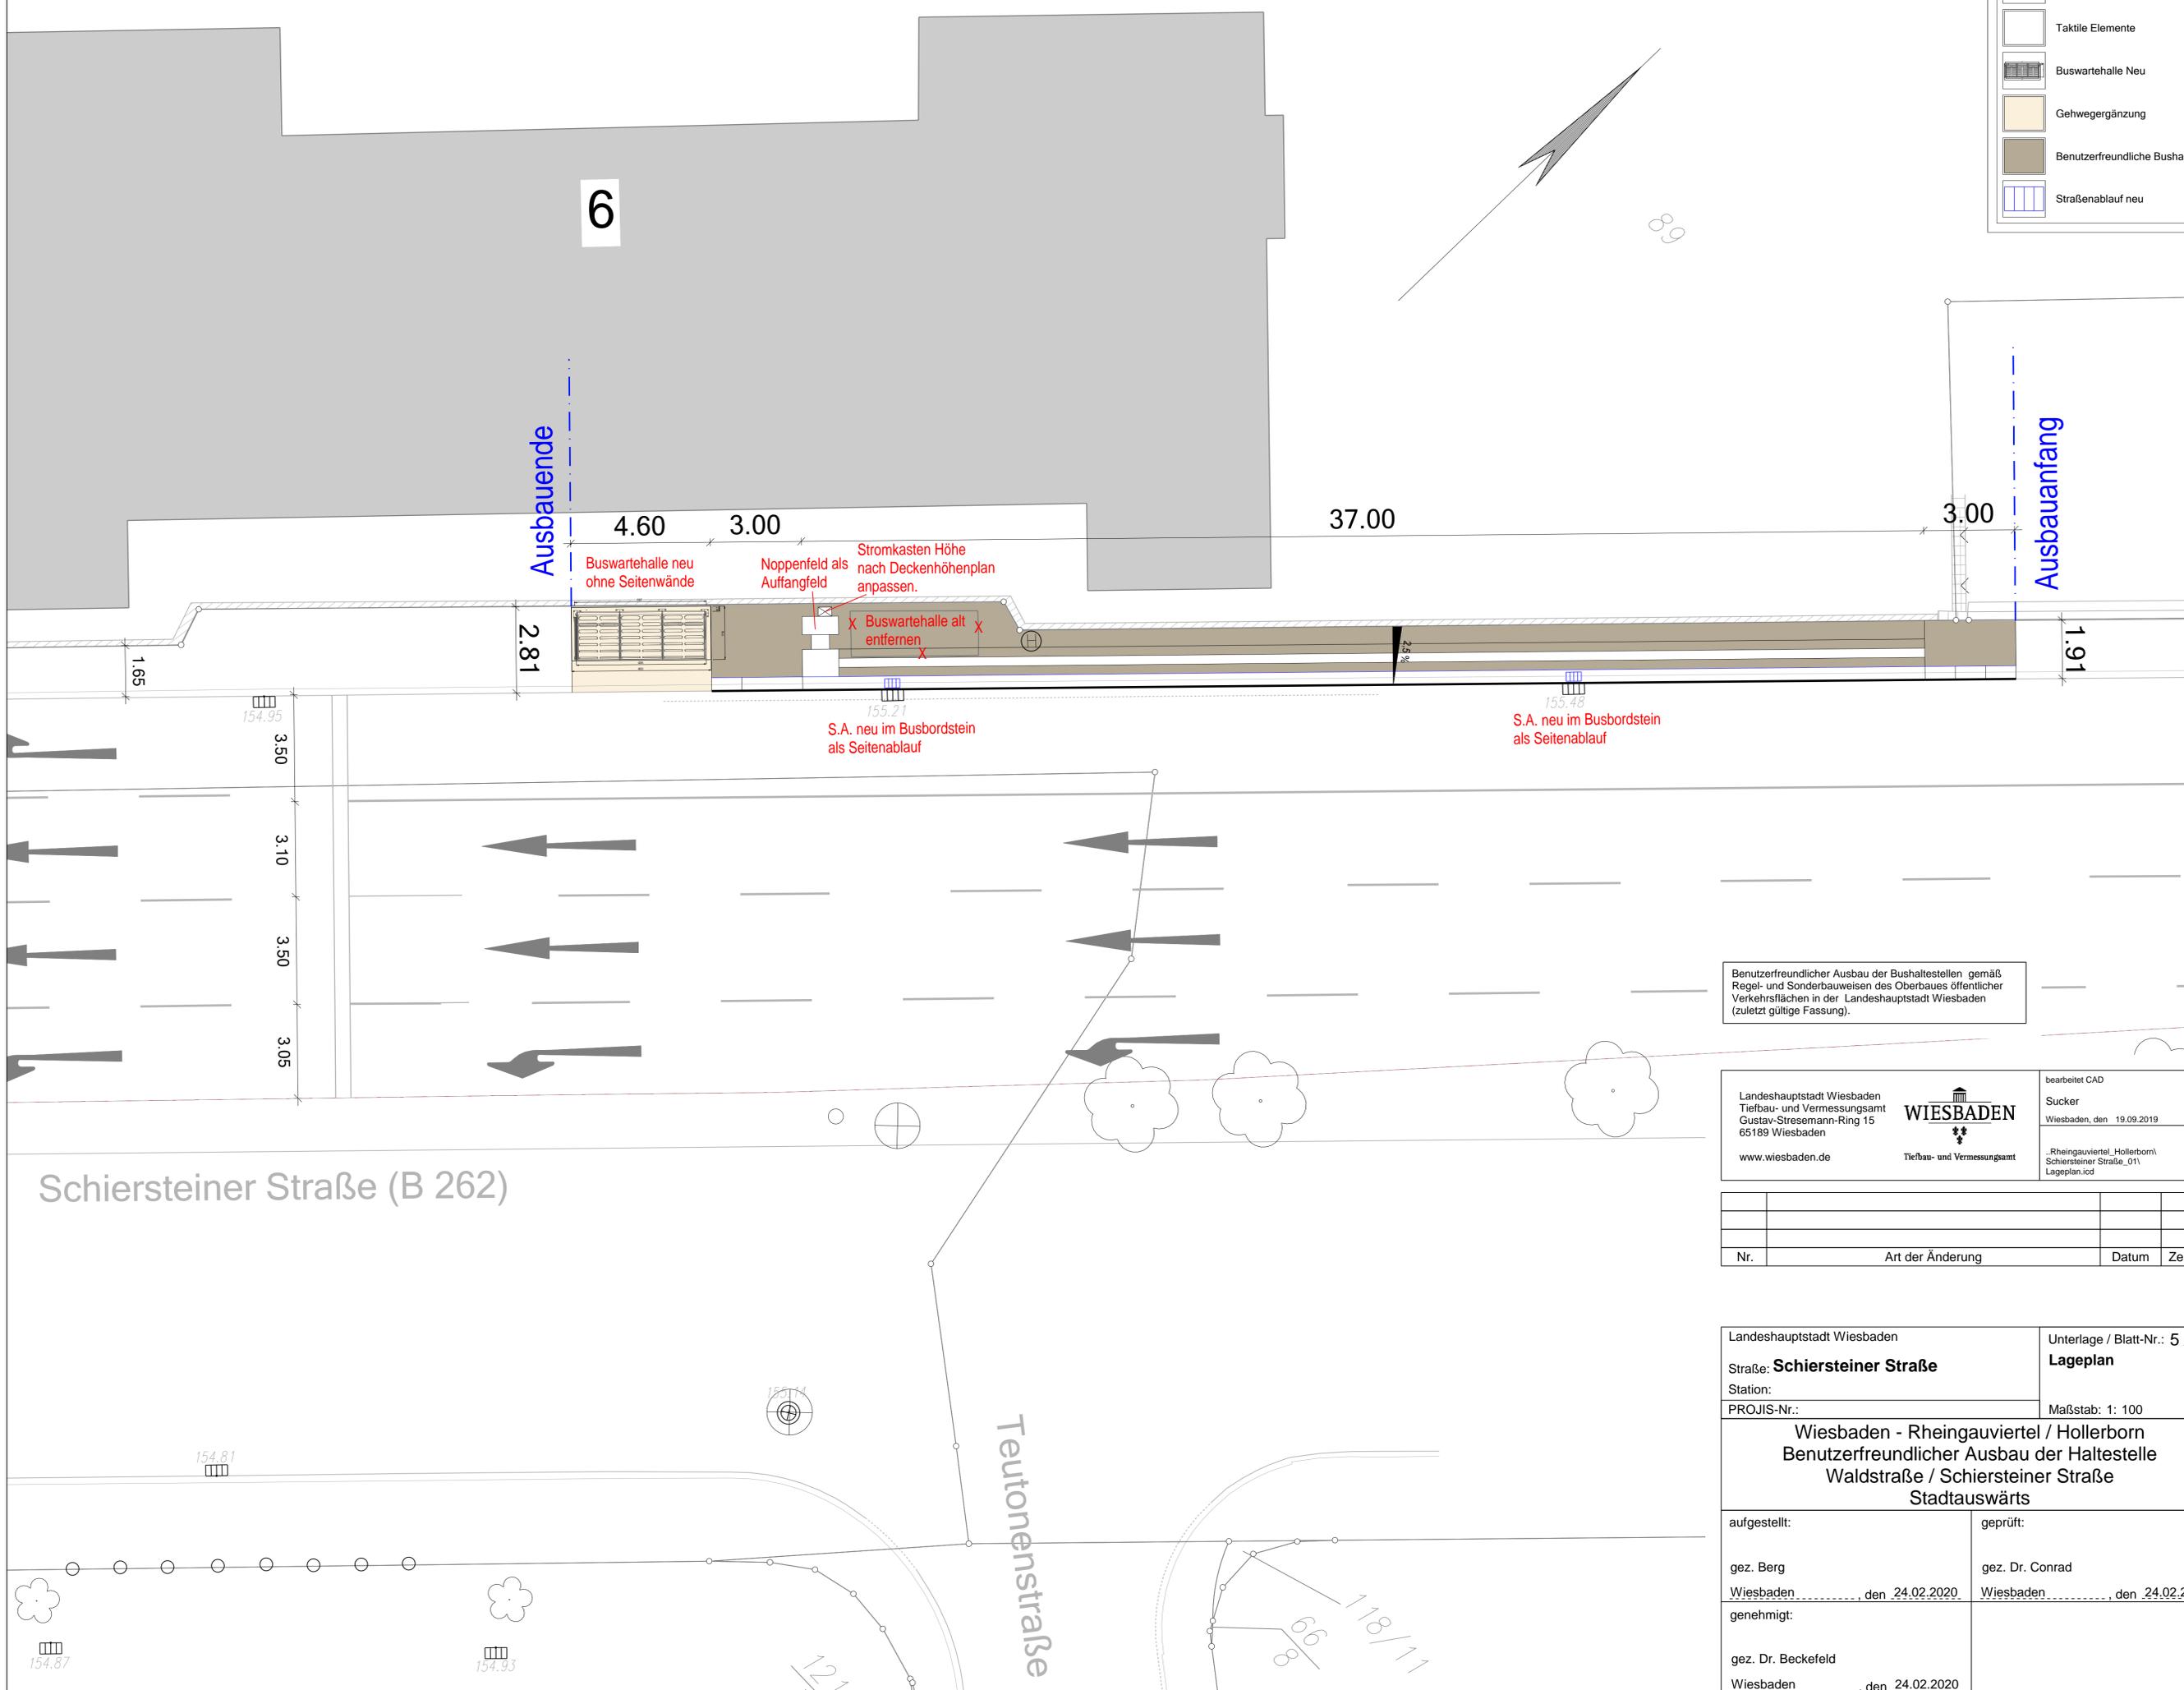

Buswartehalle neu ohne Seitenwände
 Noppenfeld als Auffangfeld
 Stromkasten Höhe nach Deckenhöhenplan anpassen.
 Buswartehalle alt entfernen
 S.A. neu im Busbordstein als Seitenablauf

S.A. neu im Busbordstein als Seitenablauf

Benutzerfreundlicher Ausbau der Bushaltestellen gemäß Regel- und Sonderbauweisen des Oberbaues öffentlicher Verkehrsflächen in der Landeshauptstadt Wiesbaden (zuletzt gültige Fassung).

Landeshauptstadt Wiesbaden Tiefbau- und Vermessungsamt Gustav-Stresemann-Ring 15 65189 Wiesbaden www.wiesbaden.de	 Tiefbau- und Vermessungsamt	bearbeitet CAD Sucker Wiesbaden, den 19.09.2019
		„Rheingauviertel_Hollerborn“ Schiersteiner Straße_01 Lageplan.icd

Nr.	Art der Änderung	Datum	Zeichen

Landeshauptstadt Wiesbaden	Unterlage / Blatt-Nr.: 5 / 2
Straße: Schiersteiner Straße	Lageplan
Station:	Maßstab: 1: 100
PROJIS-Nr.:	
Wiesbaden - Rheingauviertel / Hollerborn Benutzerfreundlicher Ausbau der Haltestelle Waldstraße / Schiersteiner Straße Stadtauswärts	
aufgestellt:	geprüft:
gez. Berg Wiesbaden, den 24.02.2020	gez. Dr. Conrad Wiesbaden, den 24.02.2020
genehmigt:	
gez. Dr. Beckefeld Wiesbaden, den 24.02.2020	

Schiersteiner Straße (B 262)

Teutonenstraße