


Index	Datum	Bearb.	Anzahl und Dimensionierung Türen geändert
a	12.04.2021	mr	

Bauvorhaben Erweiterung und Umbau der Martin-Niemöller-Schule in zwei Bauabschnitten
Bierstadter Str. 47; 65189 Wiesbaden

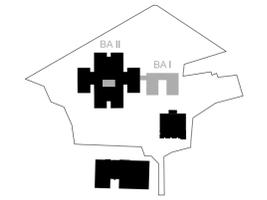

Bauherr LH Wiesbaden - Der Magistrat - Hochbauamt
Gustav - Stresemann - Ring 15
65189 Wiesbaden
hochbauamt@wiesbaden.de

Architekt netzwerkarchitekten GmbH
Donnersbergring 20
64295 Darmstadt
Tel. 06151 39149-0
kontakt@netzwerkarchitekten.de
www.netzwerkarchitekten.de

Planinhalt Grundriss EG - BA I


Plandaten	Maßstab	Datum	Planverfasser	Format
	1:100	13.04.2021	MR	A1

Leistungsphase Genehmigungsplanung

Plancodierung Hochbauamt


Plannummer extern	Projektnummer	Dateiname	Index
	536	MNS_ARC_4_GR_EG_BA1_a	a

← Anlieferung Küche

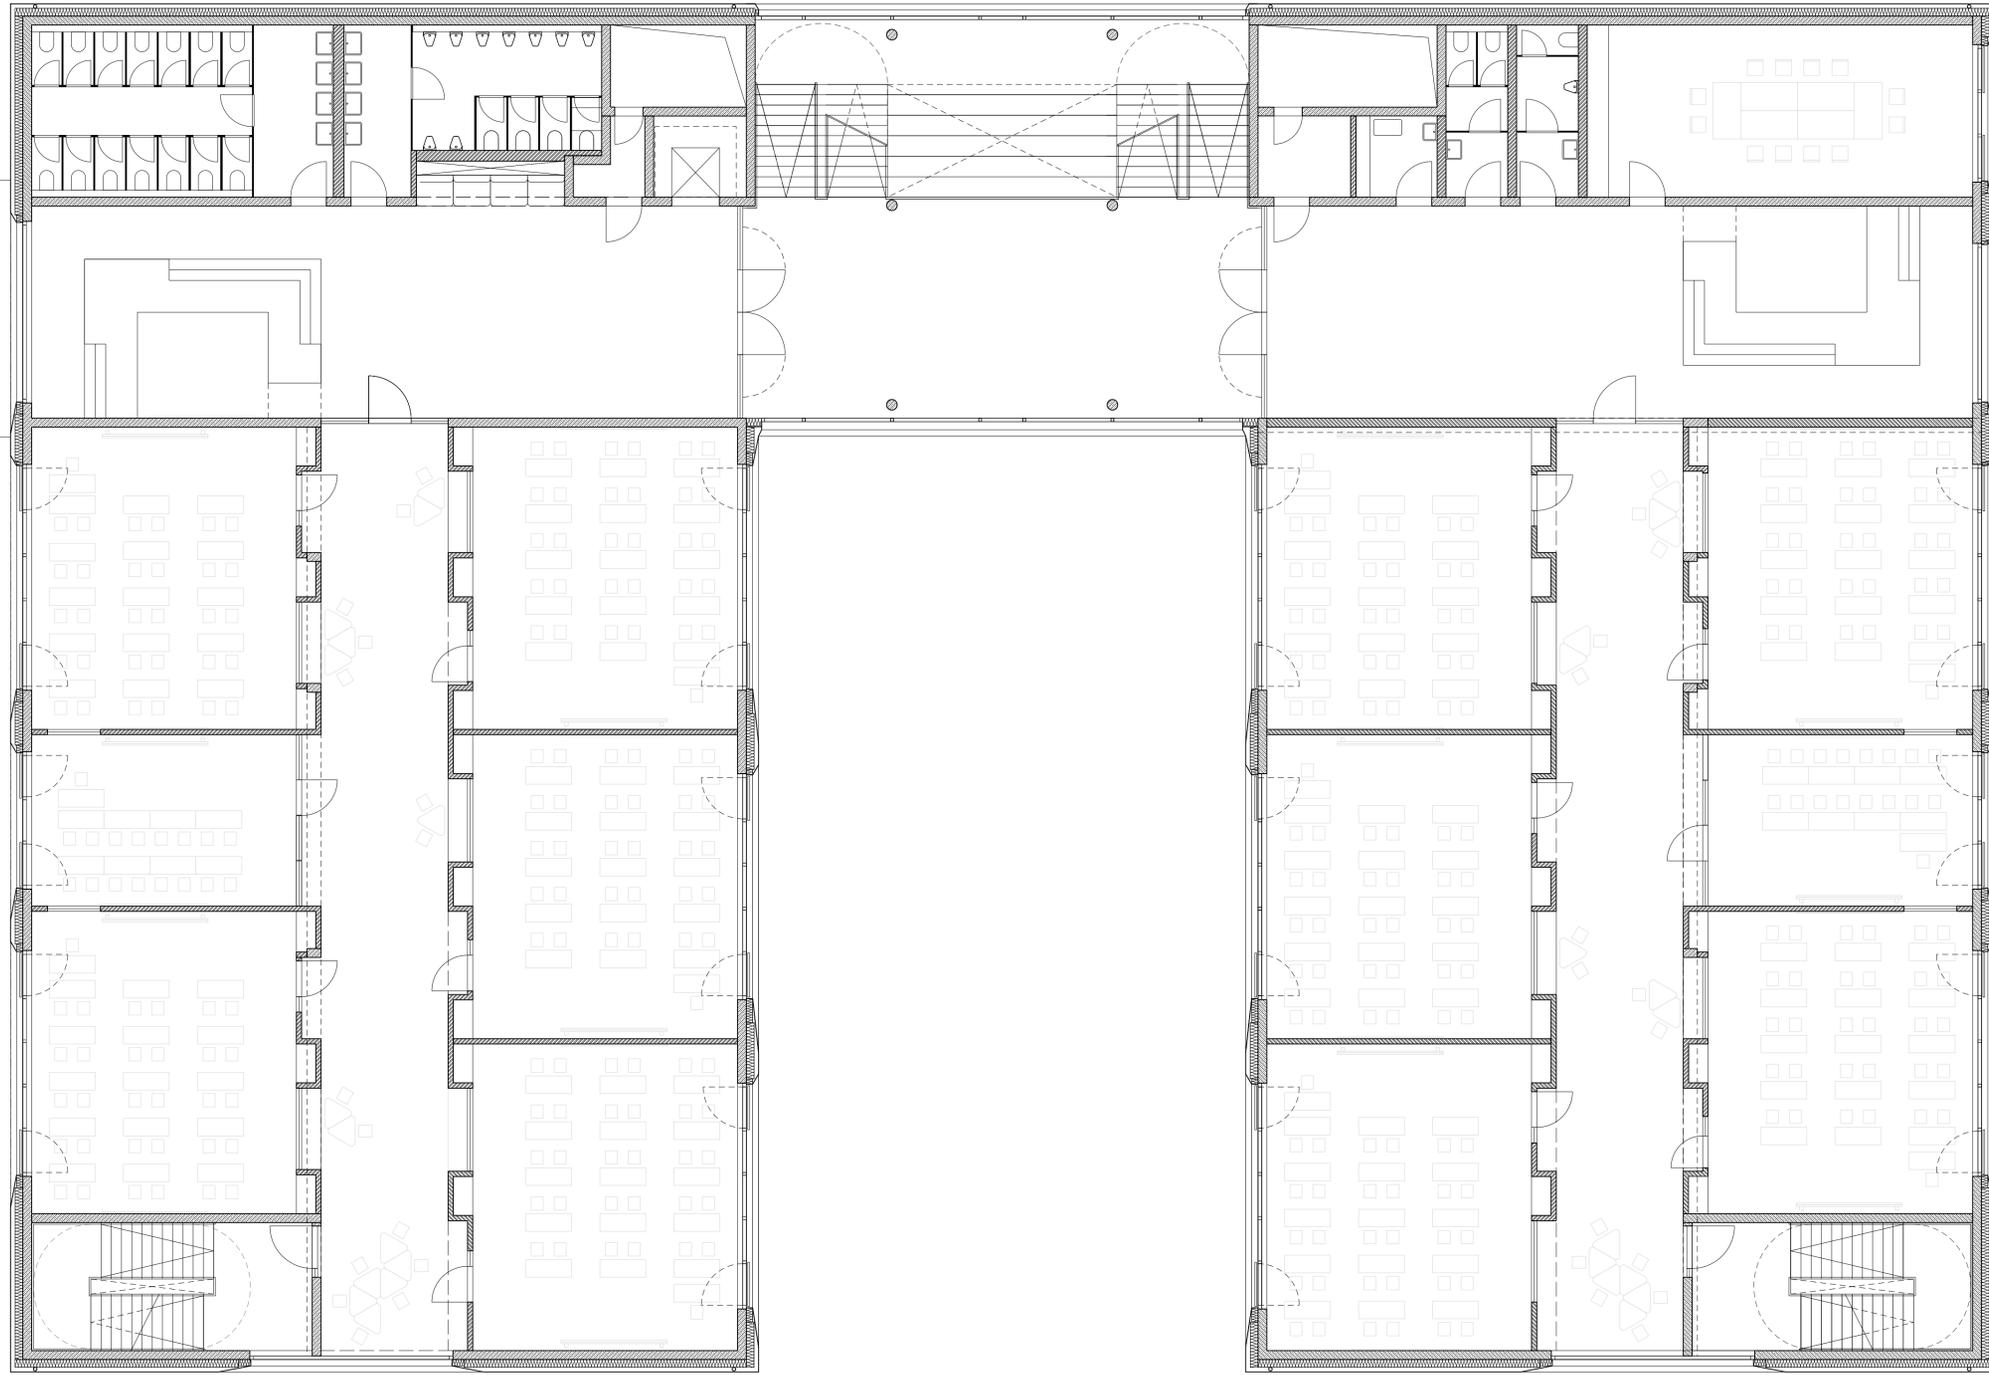

Index	Datum	Bearb.	Änderung
a	12.04.2021	mr	Anzahl und Dimensionierung Türen geändert

Bauvorhaben Erweiterung und Umbau der Martin-Niemöller-Schule in zwei Bauabschnitten
Bierstadter Str. 47; 65189 Wiesbaden

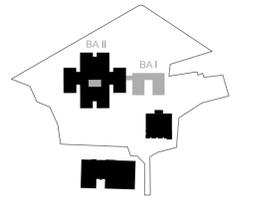

Bauherr LH Wiesbaden - Der Magistrat - Hochbauamt
WIESBADEN Hochbauamt
 64295 Darmstadt
 65189 Wiesbaden
 hochbauamt@wiesbaden.de

Architekt netzwerkarchitekten GmbH
 Donnersbergring 20
 64295 Darmstadt
 Tel. 06151 39149-0
 kontakt@netzwerkarchitekten.de
 www.netzwerkarchitekten.de


Planinhalt Grundriss 1.OG - BA I

Plandaten	Maßstab	Datum	Planverfasser	Format
	1:100	12.04.2021	MR	A1

Leistungsphase Genehmigungsplanung


Plancodierung Hochbauamt

Plannummer extern	Projektnummer	Dateiname	Index
	536	MNS_ARC_4_GRL_1OG_BA_I_a	a

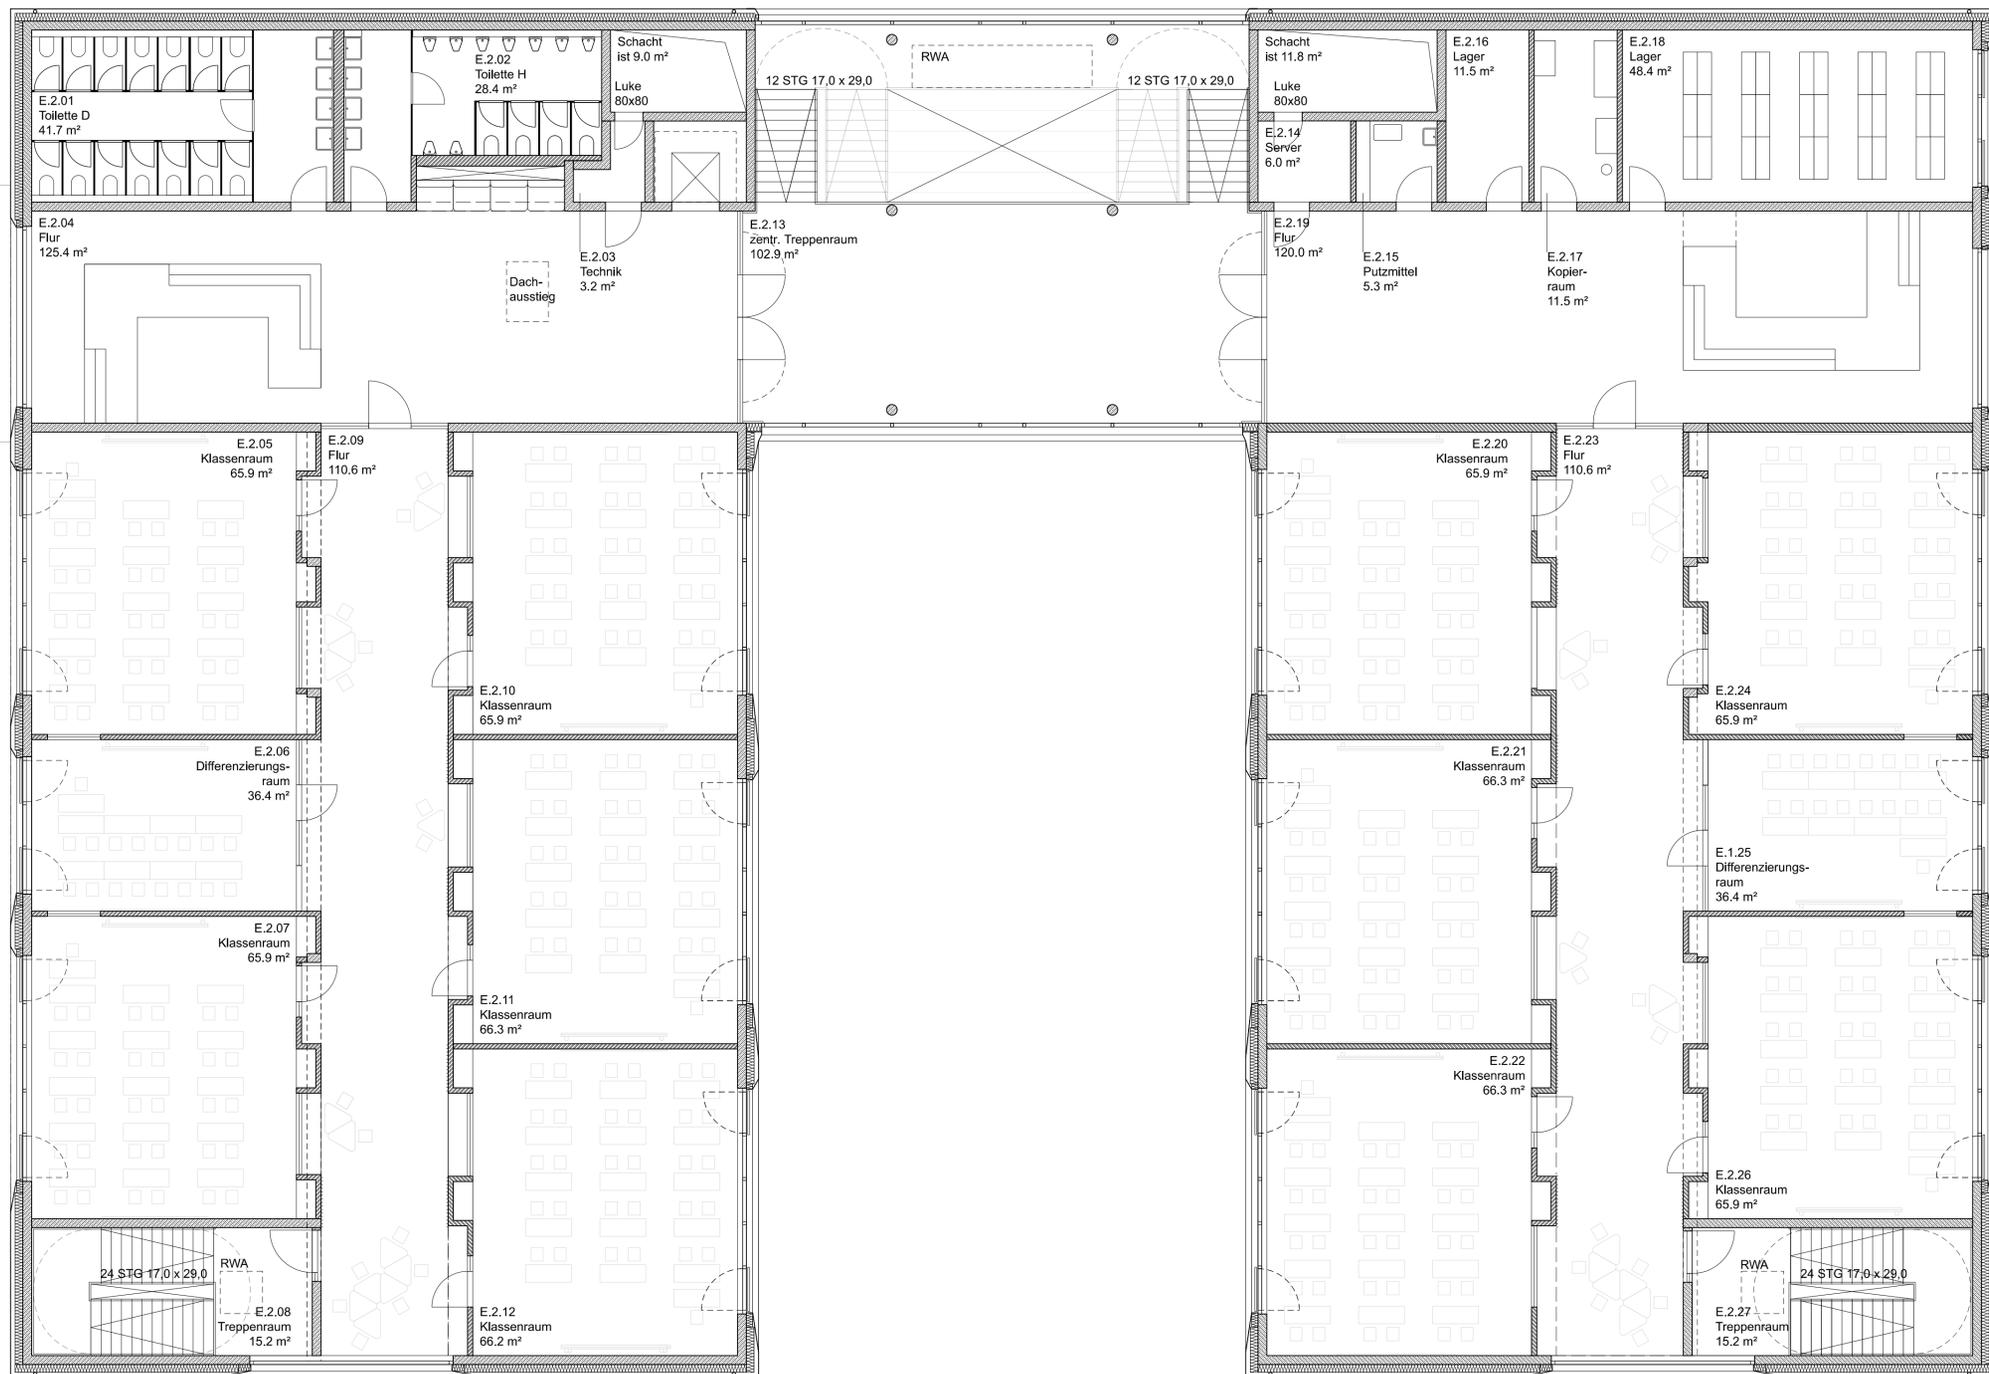

Index	Datum	Besch.	Anzahl und Dimensionierung Türen geöffnet
a	12.04.2021	mr	

Bauvorhaben Erweiterung und Umbau der Martin-Niemöller-Schule in zwei Bauabschnitten
Bierstadter Str. 47; 65189 Wiesbaden

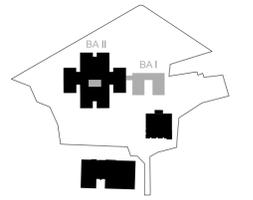

Bauherr LH Wiesbaden - Der Magistrat - Hochbauamt
Gustav - Stresemann - Ring 15
65189 Wiesbaden
hochbauamt@wiesbaden.de

Architekt netzwerkarchitekten GmbH
Donnersbergring 20
64295 Darmstadt
Tel. 06151 39149-0
kontakt@netzwerkarchitekten.de
www.netzwerkarchitekten.de


Planinhalt Grundriss 2.OG - BA I

Plandaten	Maßstab	Datum	Planverfasser	Format
	1:100	12.04.2021	MR	A1

Leistungsphase Genehmigungsplanung


Plancodierung Hochbauamt

Plannummer extern	Projektnummer	Dateiname	Index
536		MNS_ARC_4_Gr_2OG_BA I_a	a

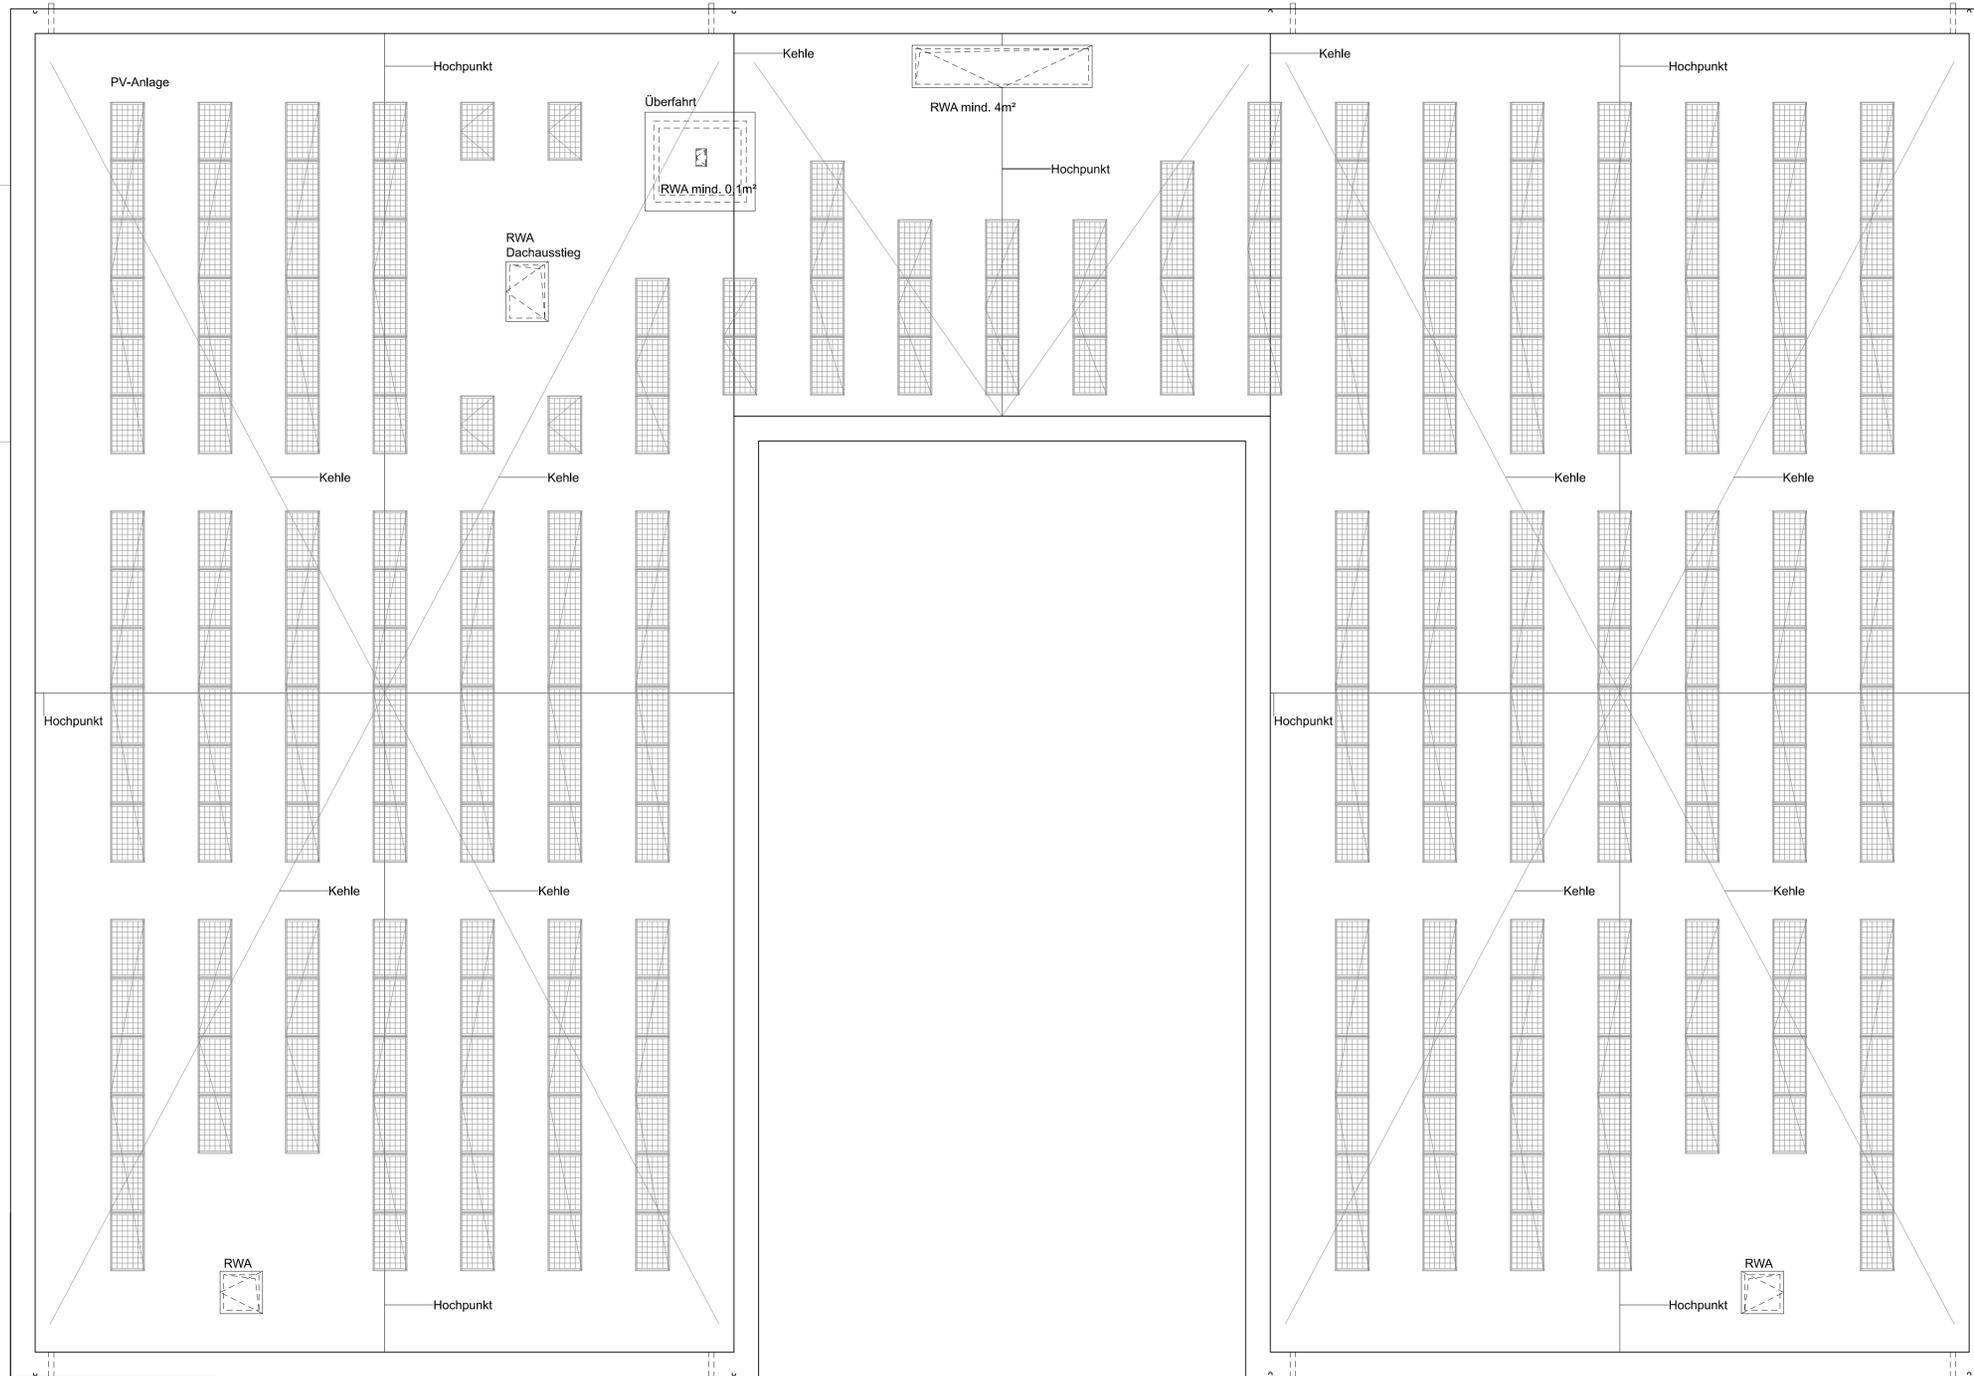

Index	Datum	bearb.	Änderung

Bauvorhaben Erweiterung und Umbau der Martin-Niemöller-Schule in zwei Bauabschnitten
Bierstadter Str. 47; 65189 Wiesbaden

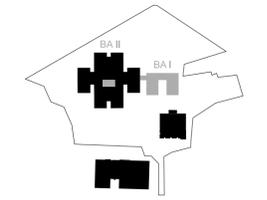

Bauherr LH Wiesbaden - Der Magistrat - Hochbauamt
Gustav - Stresemann - Ring 15
65189 Wiesbaden
hochbauamt@wiesbaden.de

Architekt netzwerkarchitekten GmbH
Donnersbergring 20
64295 Darmstadt
Tel. 06151 39149-0
kontakt@netzwerkarchitekten.de
www.netzwerkarchitekten.de


Planinhalt Dachaufsicht - BA I

Plandaten	Maßstab 1:100	Datum 25.03.2021	Planverfasser MR	Format A1
------------------	------------------	---------------------	---------------------	--------------


Leistungsphase Genehmigungsplanung

Plancodierung Hochbauamt


Plannummer extern	Projektnummer 536	Dateiname MNS_ARC_4_GR_DA_BA1_	Index
-----------------------------	----------------------	-----------------------------------	-------

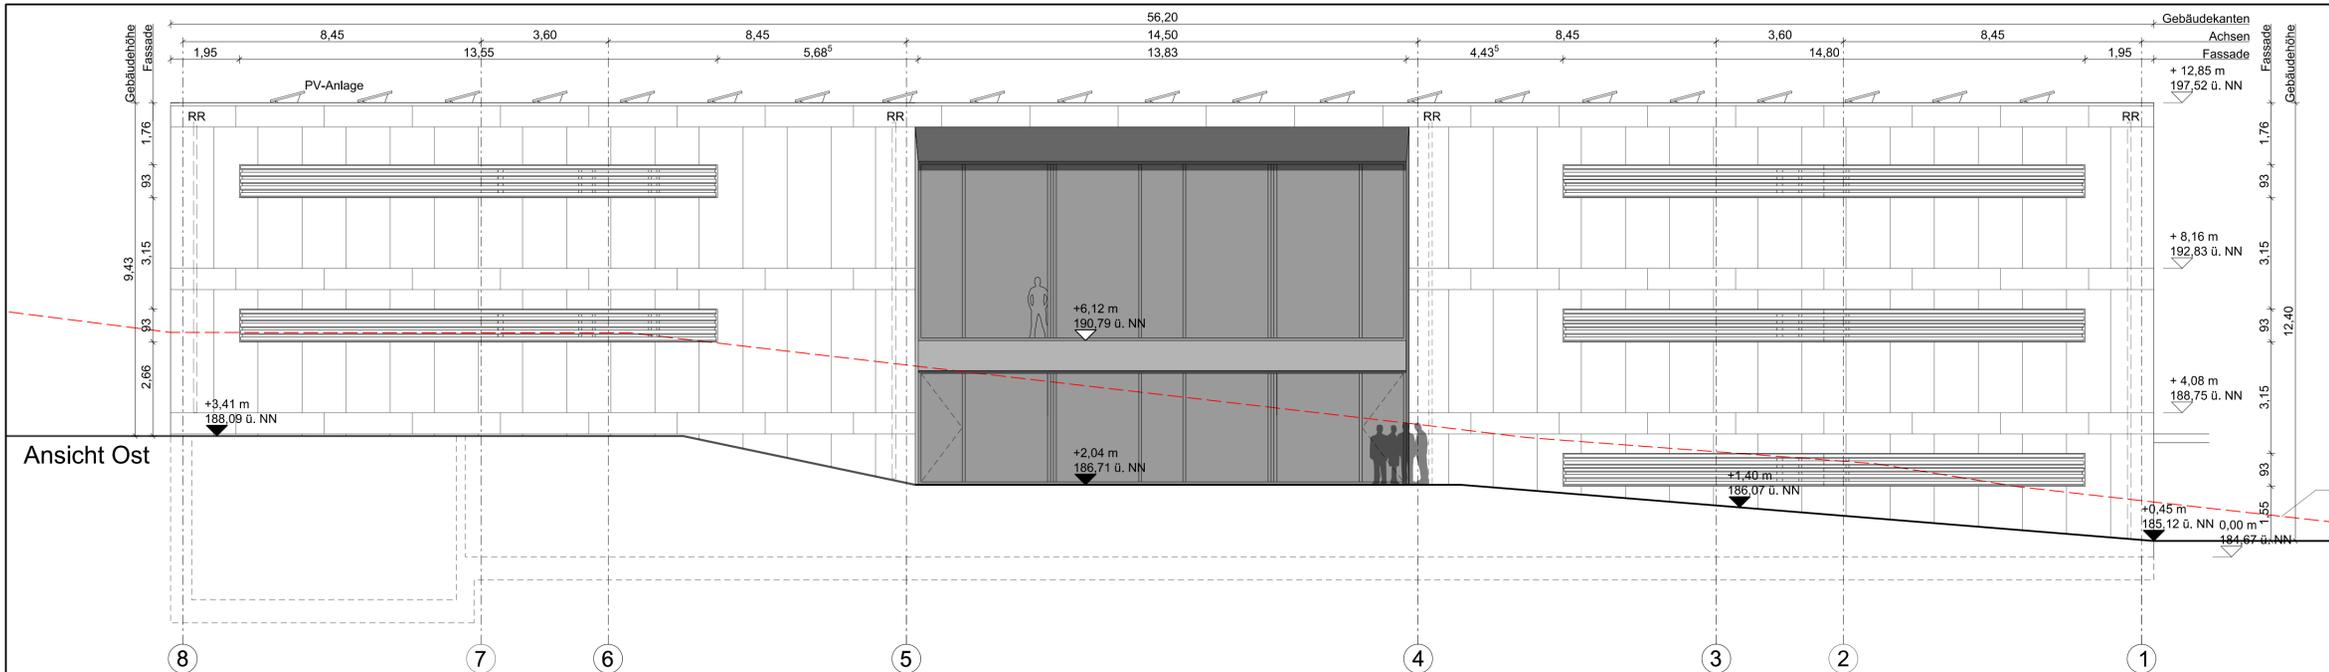

Ansicht Ost

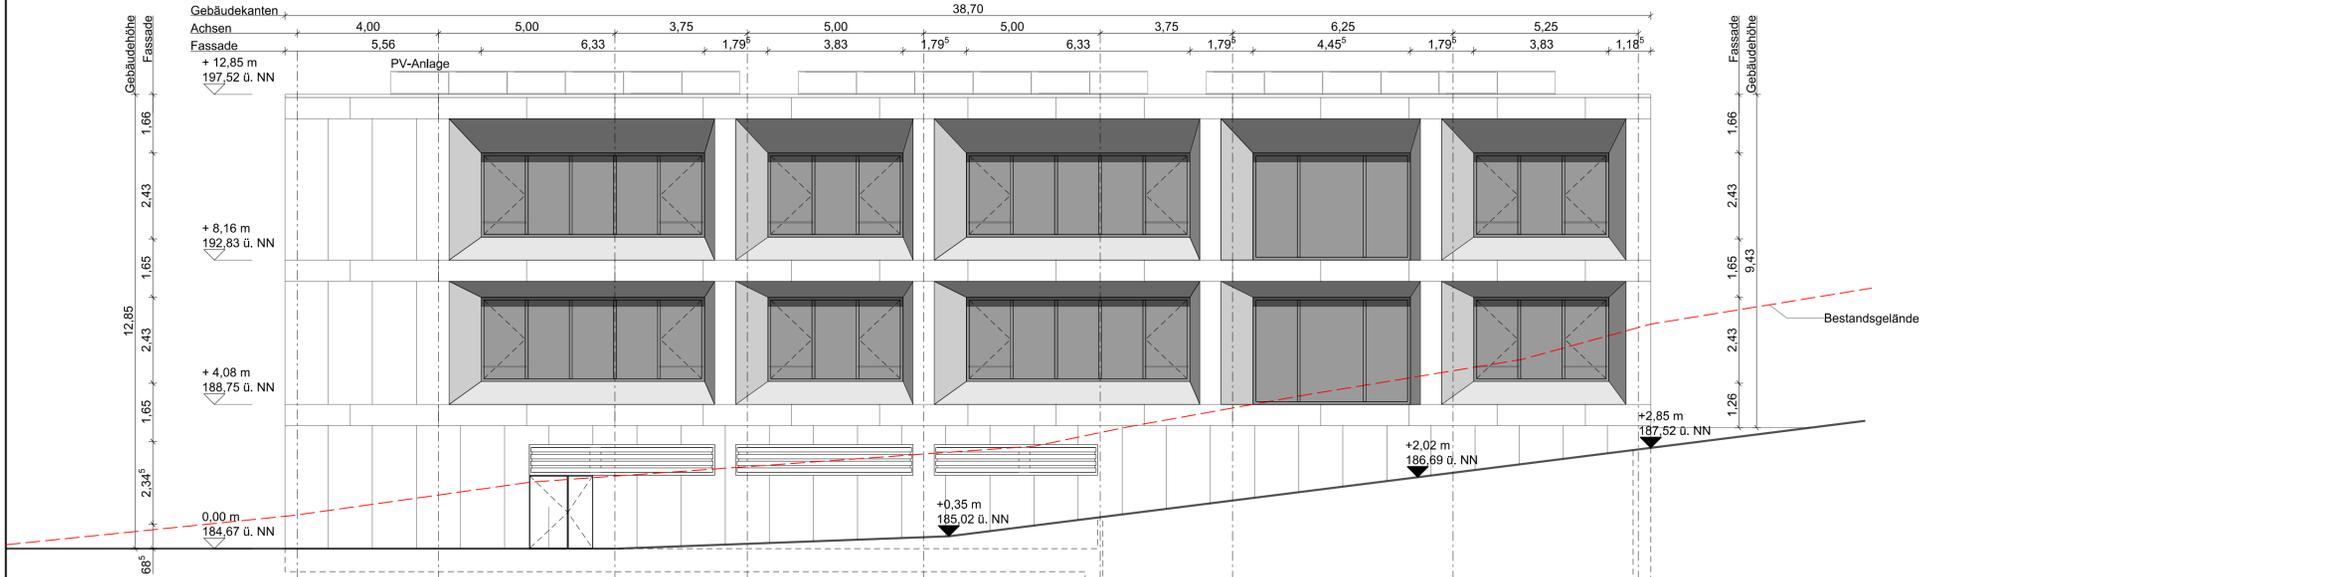


Ansicht Süd

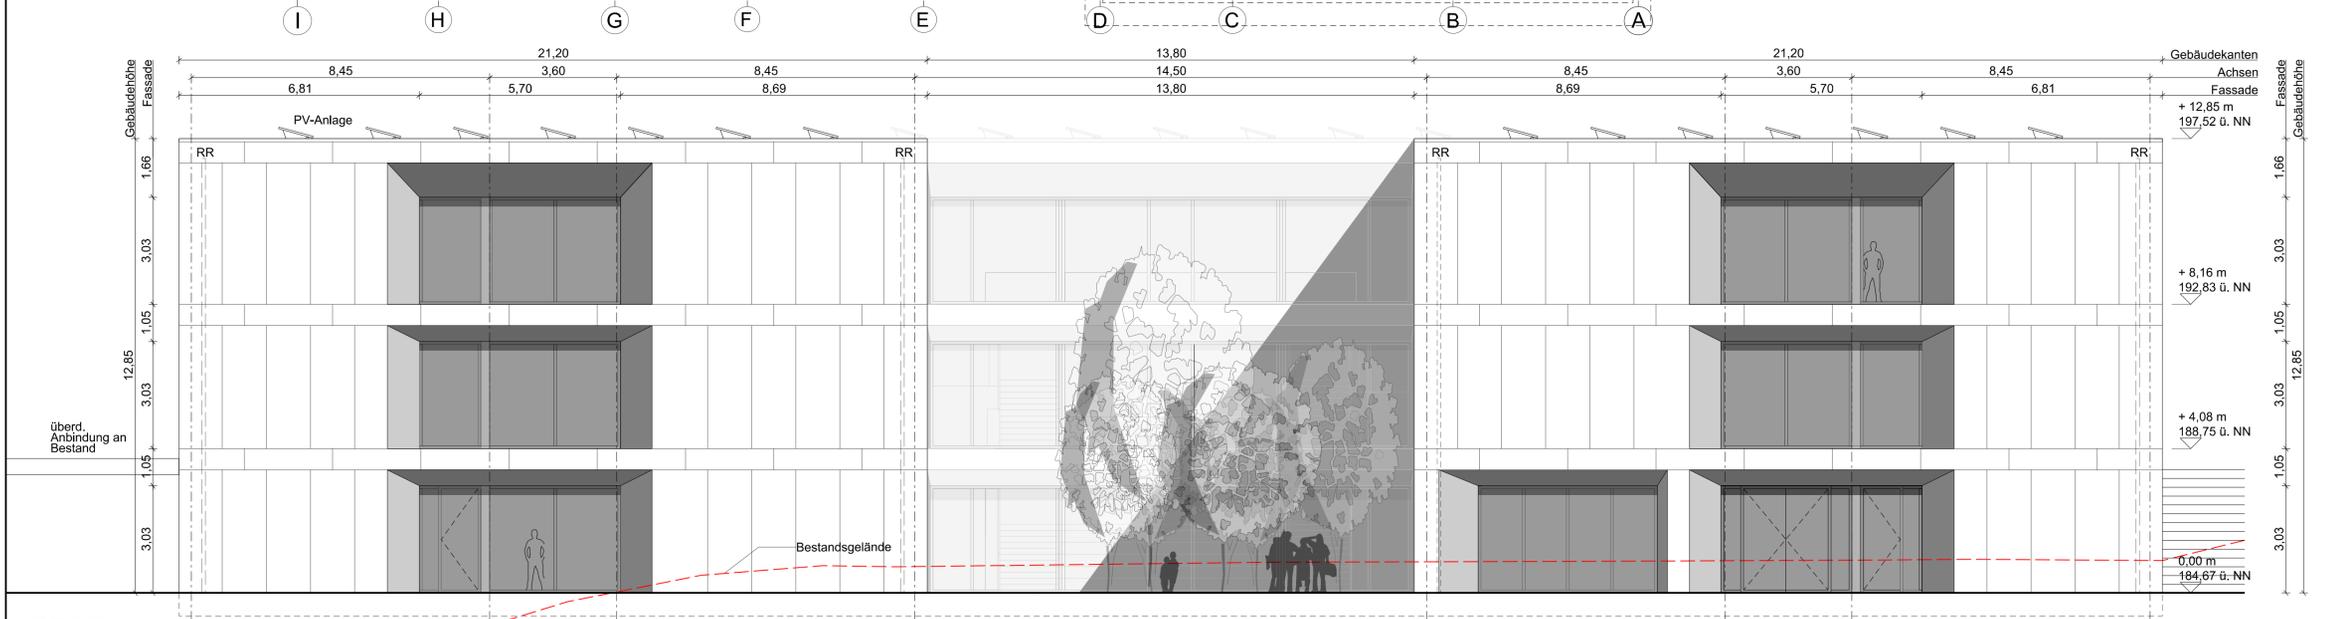

Ansicht West

Index	Datum	Bearb.	Änderung
a	12.04.2021	mr	Anzahl und Dimensionierung Türen geändert

Bauvorhaben Erweiterung und Umbau der Martin-Niemöller-Schule in zwei Bauabschnitten
Bierstadter Str. 47; 65189 Wiesbaden

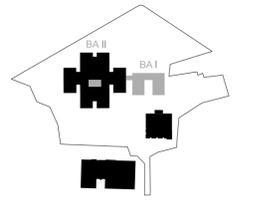

Bauherr **WIESBADEN** Hochbauamt
LH Wiesbaden - Der Magistrat - Hochbauamt
Gustav - Stresemann - Ring 15
65189 Wiesbaden
hochbaumt@wiesbaden.de

Architekt **netzwerkarchitekten GmbH**
Donnersbergring 20
64295 Darmstadt
Tel. 06151 39149-0
kontakt@netzwerkarchitekten.de
www.netzwerkarchitekten.de


Planinhalt **ANSICHTEN OST, SÜD, WEST - BA I**

Plandaten	Maßstab 1:100	Datum 12.04.2021	Planverfasser MR	Format A1
-----------	---------------	------------------	------------------	-----------

Leistungsphase Genehmigungsplanung

Plancodierung Hochbauamt

Plannummer extern	Projektnummer 536	Dateiname MWS_ARC_AH_01_BA_I	Index a
-------------------	-------------------	------------------------------	---------

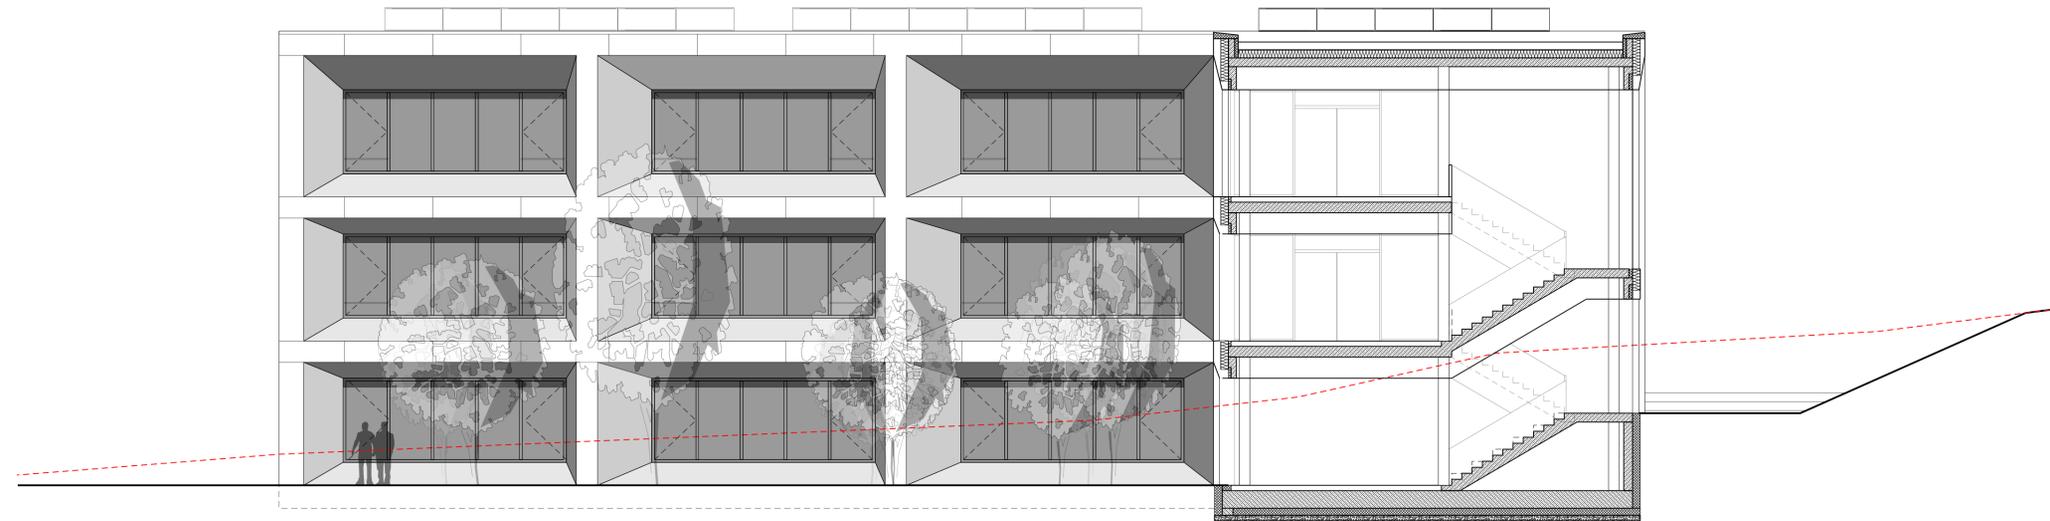


Ansicht Innenhof Süd



Ansicht Nord

Index	Datum	Bearb.	Änderung
a	12.04.2021	mr	Anzahl und Dimensionierung Türen geändert

Bauvorhaben Erweiterung und Umbau der Martin-Niemöller-Schule in zwei Bauabschnitten
Bierstadter Str. 47; 65189 Wiesbaden

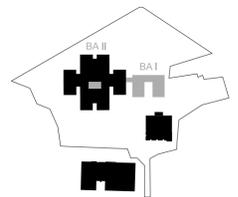

Bauherr **WIESBADEN** Hochbauamt
LH Wiesbaden - Der Magistrat - Hochbauamt
Gustav - Stresemann - Ring 15
65189 Wiesbaden
hochbauamt@wiesbaden.de

Architekt **netzwerkarchitekten GmbH**
Donnersbergring 20
64295 Darmstadt
Tel. 06151 39149-0
kontakt@netzwerkarchitekten.de
www.netzwerkarchitekten.de

Planinhalt ANSICHTEN NORD, INNENHOF SÜD - BA I

Plandaten	Maßstab 1:100	Datum 12.04.2021	Planverfasser MR	Format A1
-----------	------------------	---------------------	---------------------	--------------

Leistungsphase Genehmigungsplanung

Plan-codierung Hochbauamt

Plannummer extern	Projektnummer 536	Dateiname MNS_ARC_AH_02_BA_I_P	Index a
-------------------	----------------------	-----------------------------------	------------