




**ZEICHENERKLÄRUNG**

- Parken Bestand unverändert
- Parken neu geordnet

LANDESHAUPTSTADT			Datum: Februar 2021
			Sachgebiet: 660210
Tiefbau- und Vermessungsamt			CAD-Bearbeitung: Karle
<span style="color: blue; font-weight: bold;">Walkmühlstraße</span> Wiesbaden Nordost			bearbeitet: Dauphin
Ordnung ruhender Verkehr			geprüft: 29.03.2021 gez. Röhl
<span style="color: blue; font-weight: bold;">Lageplan</span>			gesehen 660210: 29.03.2021 gez. Jahn
Maßstab: 1:250			gesehen 6602: 06.04.2021 gez. Berg
Blatt Nr.: 1			Amtsleitung 66: 06.04.2021 gez. Berg
PSP-Element: 003	Ausschnitt: 003	Blattgröße: 950 mm x 297 mm	Pfad: ...NordostWalkmühlstraße_01\Sitzungsvorlage.icd



<b>LANDESHAUPTSTADT</b>			Datum: Februar 2021
			Sachgebiet: 660210
<b>WIESBADEN</b>			CAD-Bearbeitung: Karle
Tiefbau- und Vermessungsamt			bearbeitet: Dauphin
<b>Walkmühlstraße</b>			geprüft: 29.03.2021 gez. Röhl
Wiesbaden Nordost			gesehen 660210: 29.03.2021 gez. Jahn
Ordnung ruhender Verkehr			gesehen 6602: 06.04.2021 gez. Berg
<b>Lageplan</b>			Amtsleitung 66: 06.04.2021 gez. Berg
PSP-Element: 004	Ausschnitt: 004	Blattgröße: 950 mm x 297 mm	Maßstab: 1:250
Pfad: ...NordostWalkmühlstraße_01Sitzungsvorlage.icd			Blatt Nr.: 2

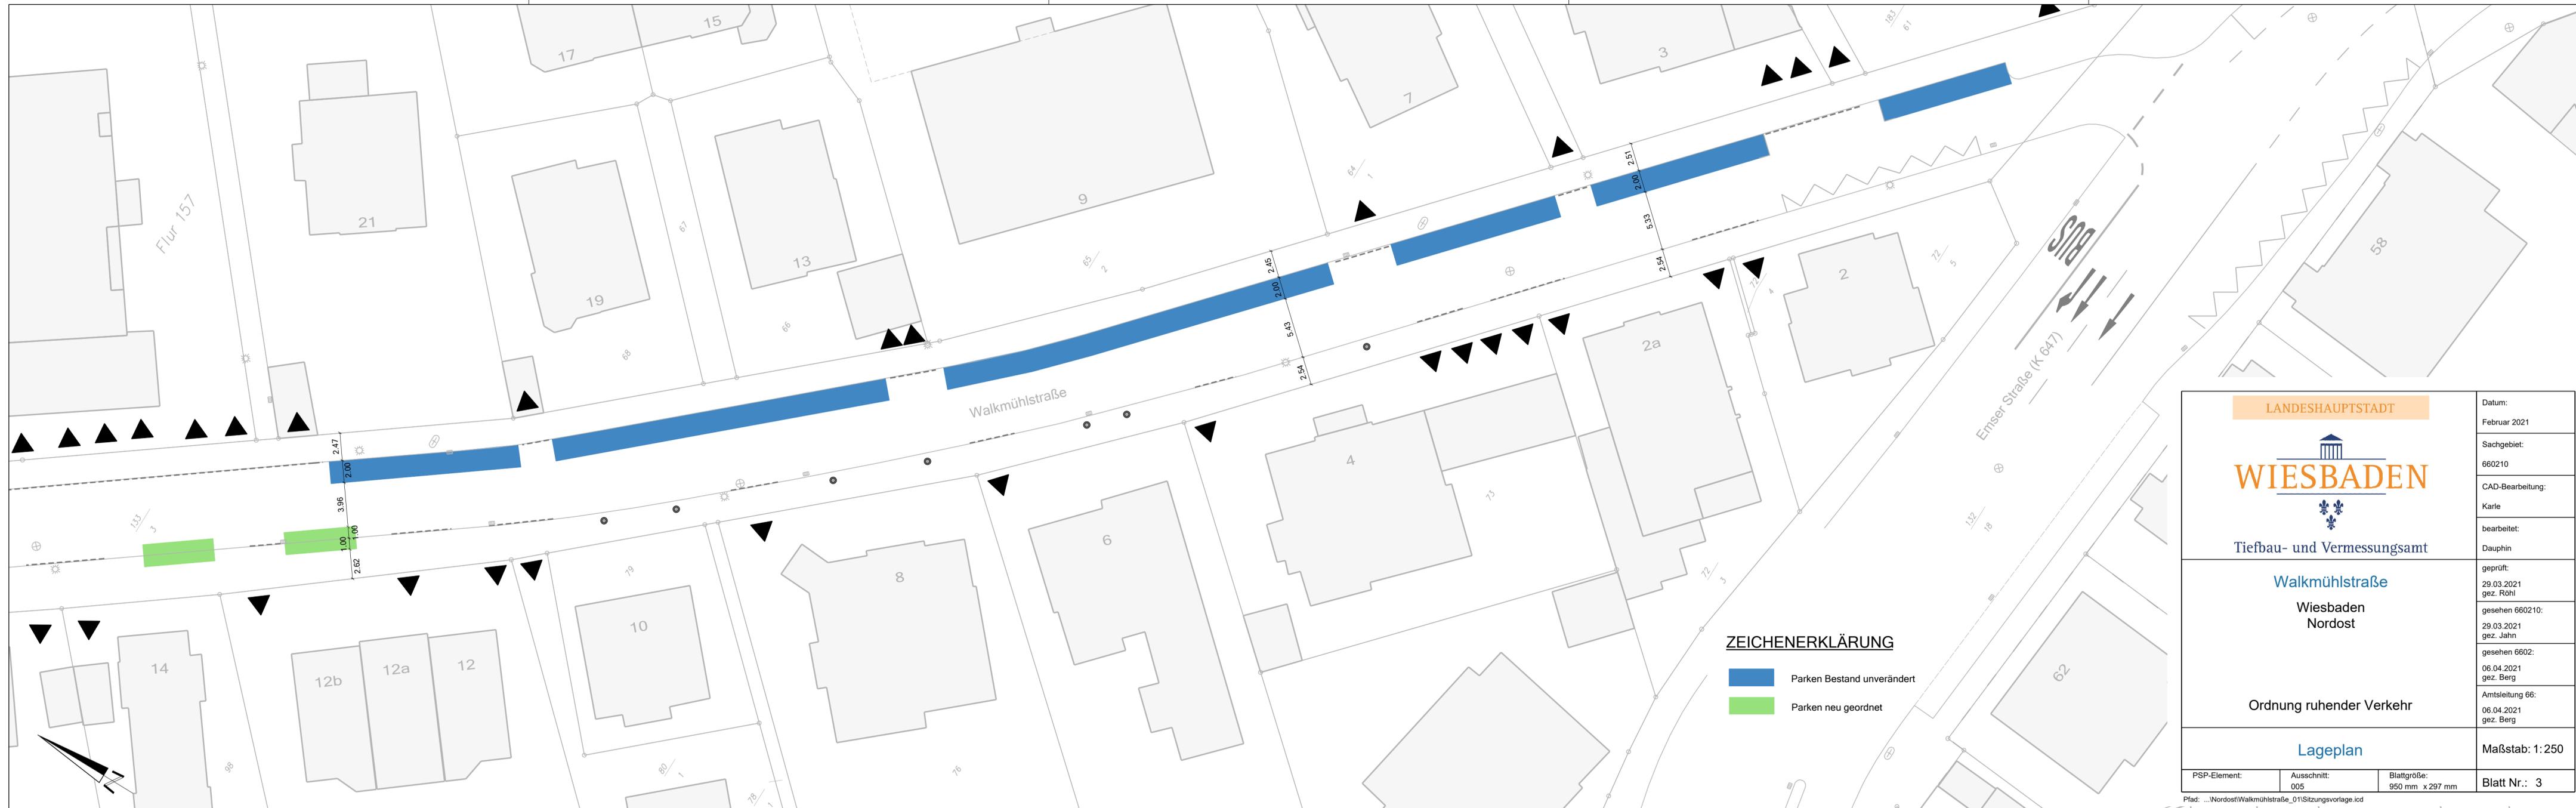

<p>LANDESHAUPTSTADT</p> <p><b>WIESBADEN</b></p> <p>Tiefbau- und Vermessungsamt</p>			<p>Datum: Februar 2021</p> <p>Sachgebiet: 660210</p> <p>CAD-Bearbeitung: Karle</p> <p>bearbeitet: Dauphin</p> <p>geprüft: 29.03.2021 gez. Röhl</p> <p>gesehen 660210: 29.03.2021 gez. Jahn</p> <p>gesehen 6602: 06.04.2021 gez. Berg</p> <p>Amtsleitung 66: 06.04.2021 gez. Berg</p> <p>Maßstab: 1: 250</p>
<p><b>Walkmühlstraße</b></p> <p>Wiesbaden Nordost</p> <p>Ordnung ruhender Verkehr</p> <p><b>Lageplan</b></p>			
PSP-Element: 005	Ausschnitt: 005	Blattgröße: 950 mm x 297 mm	Blatt Nr.: 3