



LEGENDE	
	bestehende Markierung
	zu entfernende Markierung
	geplante Markierung
	geplanter Mast für indirekten Linksabbieger
	geplanter Poller
	geplante Radabstellanlagen
	geplanter Rückbau Gehweg

<p>LANDESHAUPTSTADT</p> <p>WIESBADEN</p> <p>Tiefbau- und Vermessungsamt</p>			<p>Datum: Mai 2021</p>
<p>Schwalbacher Straße</p> <p>Mitte</p> <p>Erweiterung der Radverkehrsanlage</p> <p>Maßnahme Luftreinhalteplan</p>			<p>Sachgebiet: 660210</p>
<p>Lageplan</p>			<p>CAD-Bearbeitung: Maier</p>
<p>PSP-Element: 001</p>			<p>bearbeitet: Maier</p>
<p>Ausschnitt: 001</p>			<p>geprüft: 31.05.2021 gez. Madwig</p>
<p>Blattgröße: 765 mm x 297 mm</p>			<p>gesehen 660210: 01.06.2021 gez. Jahn</p>
<p>Blatt Nr.: 1/3</p>			<p>gesehen 6602: 02.06.2021 gez. Berg</p>
<p>Maßstab: 1:250</p>			<p>Amtsleitung 66: 02.06.2021 gez. Berg</p>

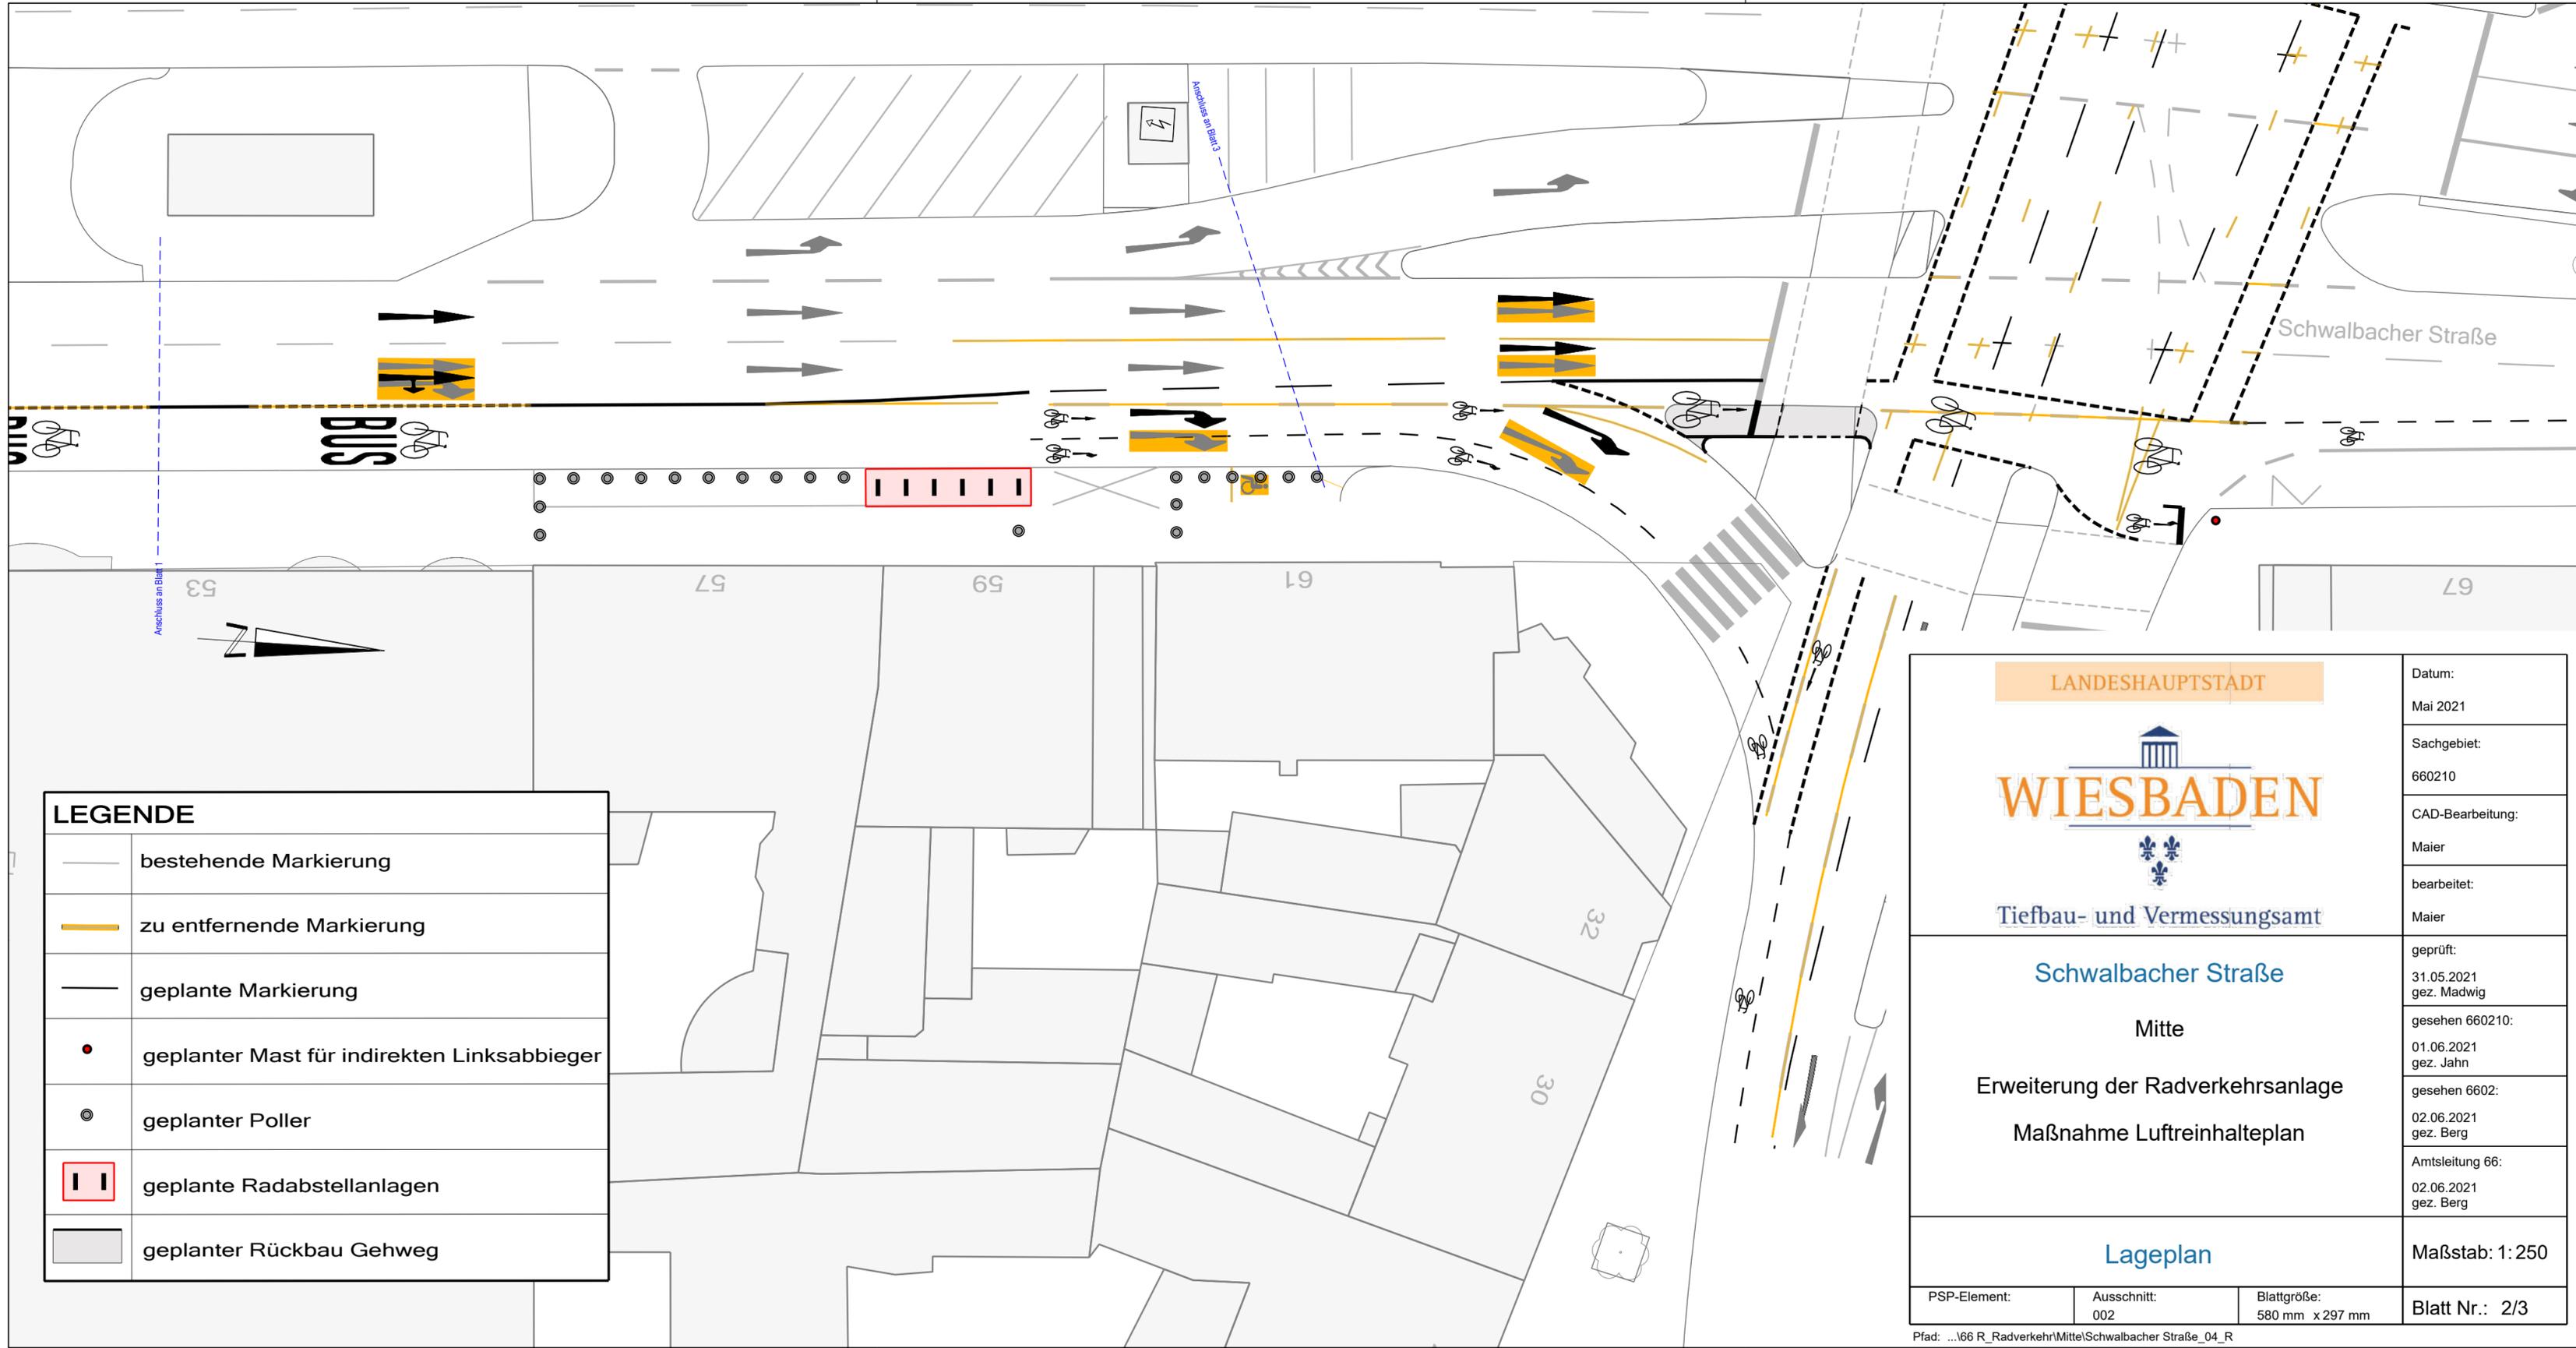

LEGENDE	
	bestehende Markierung
	zu entfernende Markierung
	geplante Markierung
	geplanter Mast für indirekten Linksabbieger
	geplanter Poller
	geplante Radabstellanlagen
	geplanter Rückbau Gehweg

<p>LANDESHAUPTSTADT WIESBADEN Tiefbau- und Vermessungsamt</p>			Datum: Mai 2021
<p>Schwalbacher Straße</p> <p>Mitte</p> <p>Erweiterung der Radverkehrsanlage</p> <p>Maßnahme Luftreinhalteplan</p>			Sachgebiet: 660210
<p>Lageplan</p>			CAD-Bearbeitung: Maier
<p>PSP-Element: 002</p>			bearbeitet: Maier
<p>Ausschnitt: 002</p>			geprüft: 31.05.2021 gez. Madwig
<p>Blattgröße: 580 mm x 297 mm</p>			gesehen 660210: 01.06.2021 gez. Jahn
<p>Maßstab: 1:250</p>			gesehen 6602: 02.06.2021 gez. Berg
<p>Blatt Nr.: 2/3</p>			Amtsleitung 66: 02.06.2021 gez. Berg

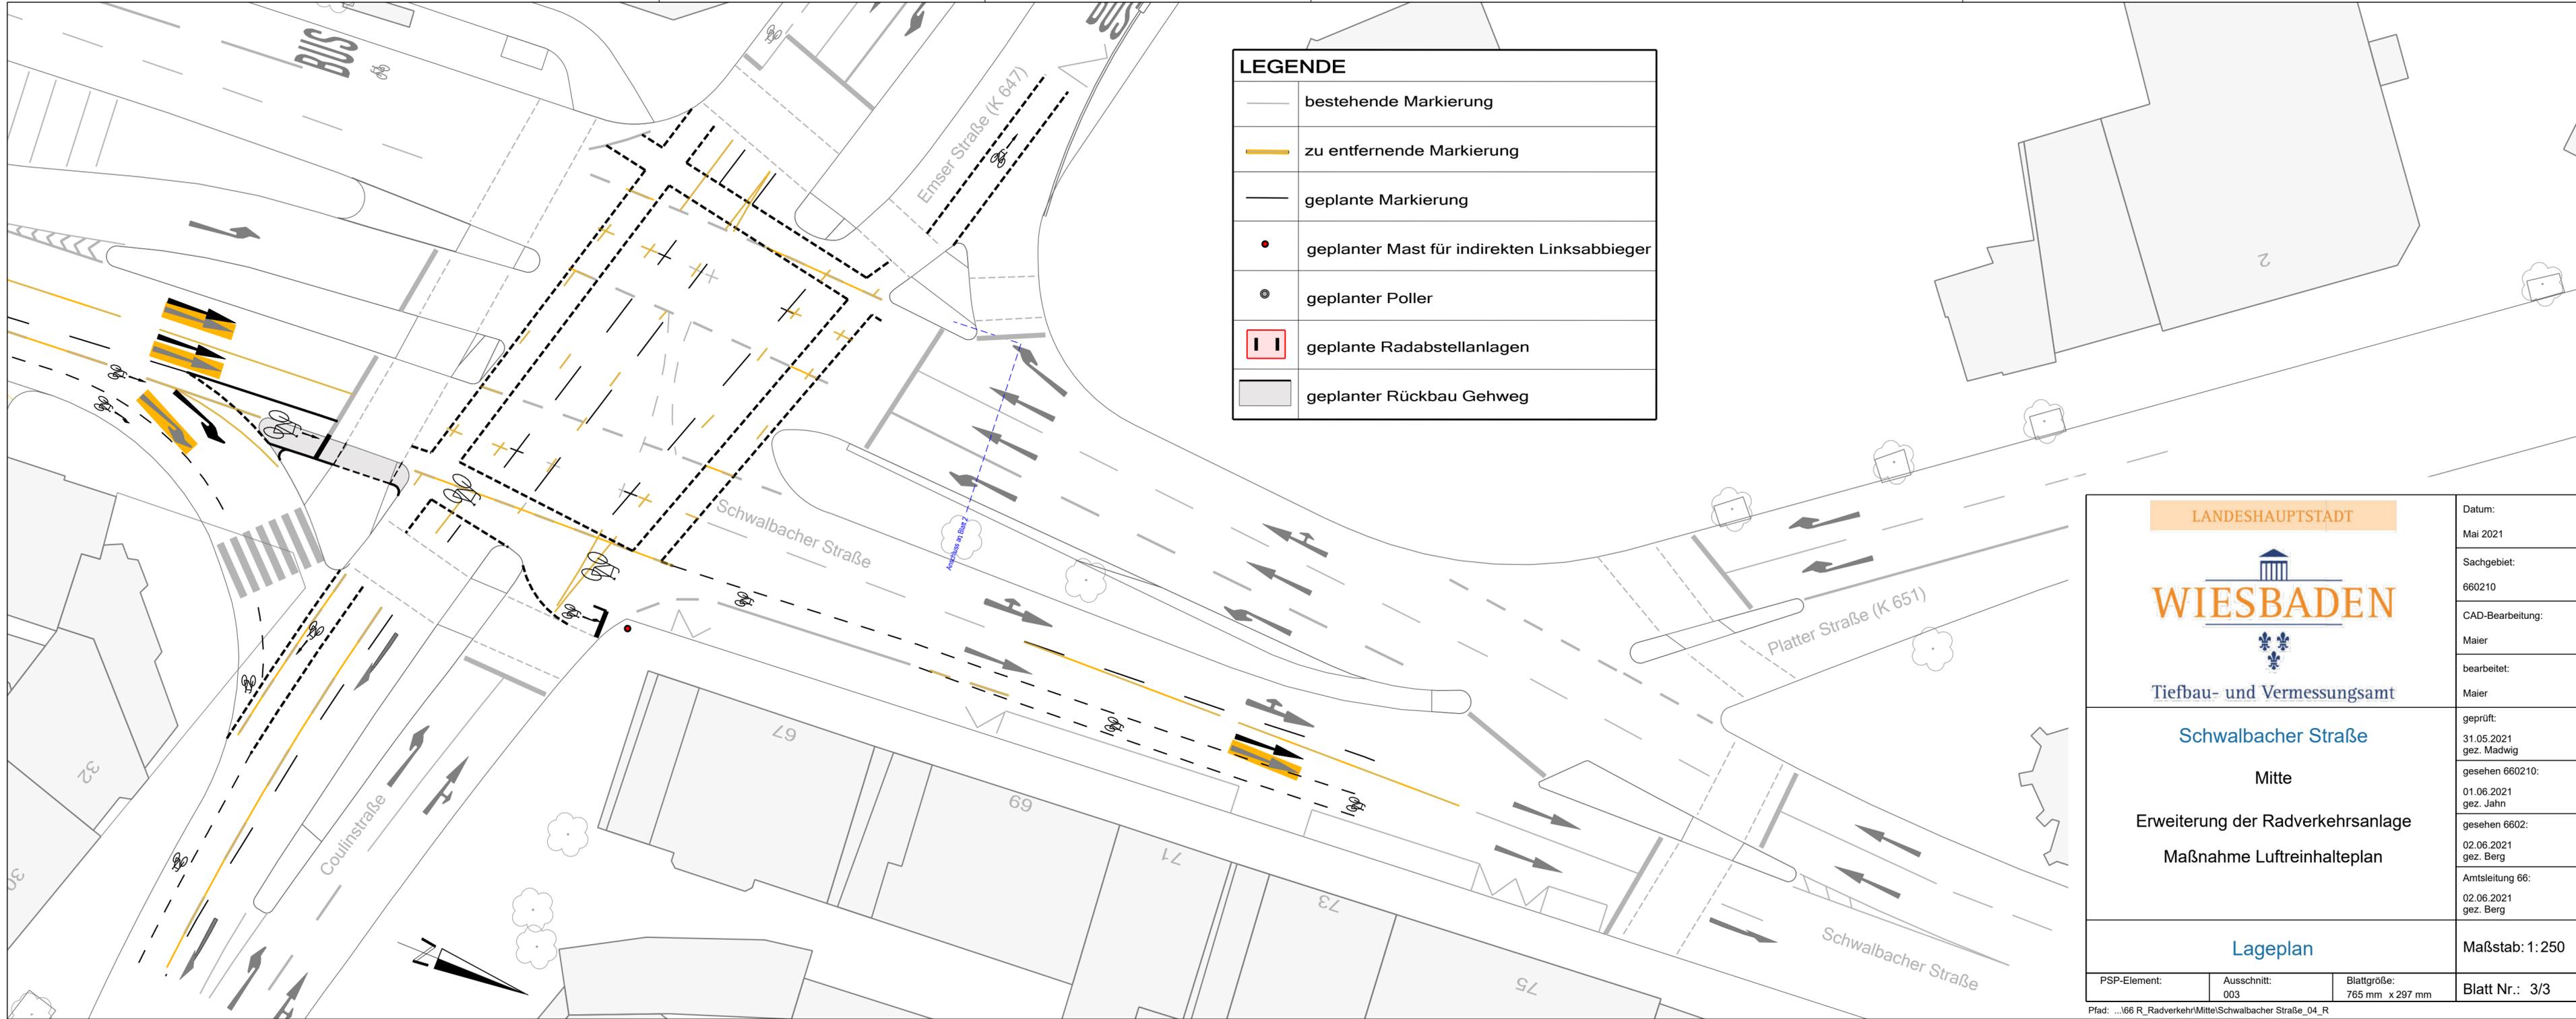

LEGENDE	
	bestehende Markierung
	zu entfernende Markierung
	geplante Markierung
	geplanter Mast für indirekten Linksabbieger
	geplanter Poller
	geplante Radabstellanlagen
	geplanter Rückbau Gehweg

<p>LANDESHAUPTSTADT WIESBADEN Tiefbau- und Vermessungsamt</p>			Datum: Mai 2021
<p>Schwalbacher Straße</p> <p>Mitte</p> <p>Erweiterung der Radverkehrsanlage</p> <p>Maßnahme Luftreinhalteplan</p>			Sachgebiet: 660210
<p>Lageplan</p>			CAD-Bearbeitung: Maier
<p>PSP-Element: 003</p>			bearbeitet: Maier
<p>Ausschnitt: 003</p>			geprüft: 31.05.2021 gez. Madwig
<p>Blattgröße: 765 mm x 297 mm</p>			gesehen 660210: 01.06.2021 gez. Jahn
<p>Pfad: ...166 R_RadverkehrMitteSchwalbacher Straße_04_R</p>			gesehen 6602: 02.06.2021 gez. Berg
<p>Maßstab: 1:250</p>			Amtsleitung 66: 02.06.2021 gez. Berg
<p>Blatt Nr.: 3/3</p>			