

Straßenverkehrsbehörde

30.06.2021
☎ 84 91 rv
Az.: 2170/21/30

660210

Sitzungsvorlage - Nr. : 21-V-66-0211
Bleichstraße - Erweiterung der Bushaltestelle Platz der deutschen Einheit

Seitens der Straßenverkehrsbehörde bestehen keine grundsätzlichen Bedenken gegen die Erweiterung der Bushaltestelle Platz der deutschen Einheit gem. beigefügtem Lageplan.


Beschilderungs- und Markierungspläne sind zu gegebener Zeit zur Anordnung vorzulegen.

Im Auftrag



Hannemann

34 03 00 z.d.A.

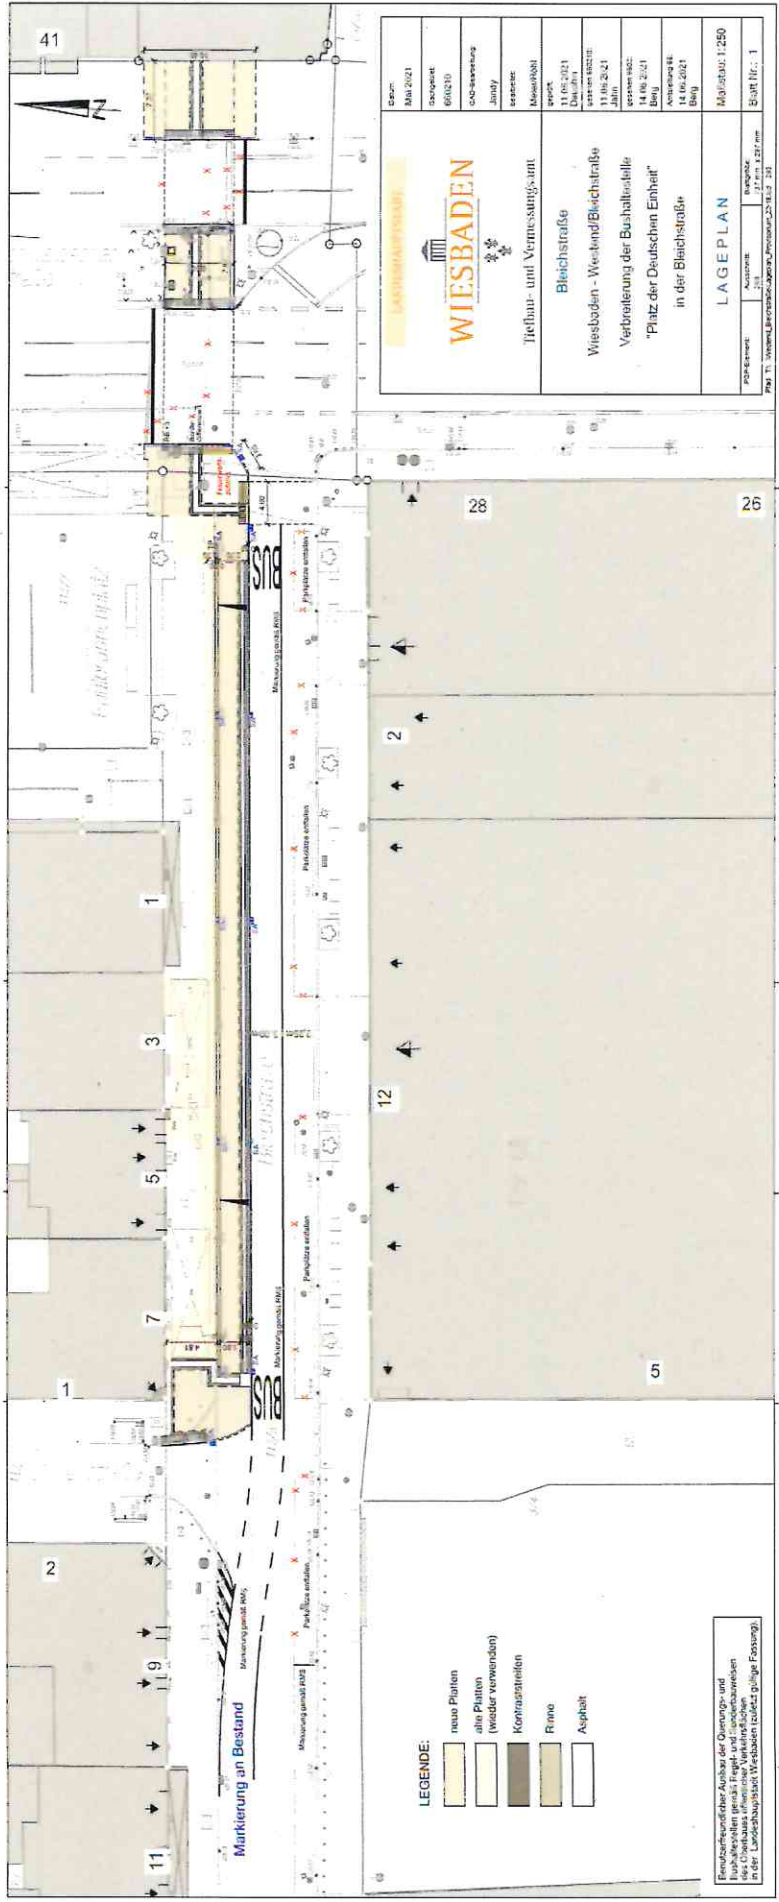

WIESBADEN Jethau- und Vermessungsamt	
Bleichstraße Wiesbaden - Westend/Bleichstraße Verbleibung der Bushaltestelle "Platz der Deutschen Einheit" in der Bleichstraße	
Maßstab: 1:250 Blatt Nr.: 1	Projekt: Auftraggeber: Maßstab: 1:250

LEGENDE:

	neue Platten
	alte Platten (wieder verwenden)
	Kontraststreifen
	Rinne
	Asphalt

Einzelentscheidung über die Quer- und Längsrichtung der Fahrbahnmarkierung ist im Einzelfall nach den örtlichen Verhältnissen (z.B. Fahrbahnmarkierung) zu entscheiden.