

LANDESHAUPTSTADT WIESBADEN			
Hauptamt			
Verwaltung Bierstadt			
09. FEB. 2022			
LOS	VoZi	St.amt	Wahl.
Meldsst.	Planz		Z.K.
B.F.	Z.W.V.	Z.d.A.	



Ortsbeirat des Ortsbezirkes
Wiesbaden-Igstadt
über 100500

Der Magistrat

Dezernat für Umwelt,
Grünflächen und Verkehr

Stadtrat Andreas Kowol

31. Januar 2022

Vorlagen-Nr. 21-O-15-0012

Tagesordnungspunkt 2 der öffentlichen Sitzung des Ortsbeirates des Ortsbezirkes
Wiesbaden-Igstadt am 14. Dezember 2021

Hinweisschild Baumscheibe „Am Wasserturm/An der Allee“
Beschluss Nr. 0067

Sehr geehrter Herr Joder,
sehr geehrte Damen und Herren,


mit Beschluss Nr. 0067 wird der Magistrat der Landeshauptstadt Wiesbaden um Prüfung gebeten, ob es möglich ist, die Aufpflasterung der Baumscheibe „Am Wasserturm/An der Allee“ mit einem Hinweisschild kenntlich zu machen.

Da es sich hier um ein Hindernis im Fahrbahnbereich handelt, kann dieses mit Verkehrszeichen 605-10 StVO kenntlich gemacht werden. Ein entsprechender Beschilderungsplan wurde an Amt 34 zur Anordnung gegeben (siehe Anhang).

Für weitere Rückfragen können Sie sich an das Tiefbau- und Vermessungsamt unter dem Organisationspostfach tiefbauamt.verkehrsplanung@wiesbaden.de oder an die Telefonnummer 0611 31-3190 wenden.

Mit freundlichen Grüßen

Anlage
1 Lageplan

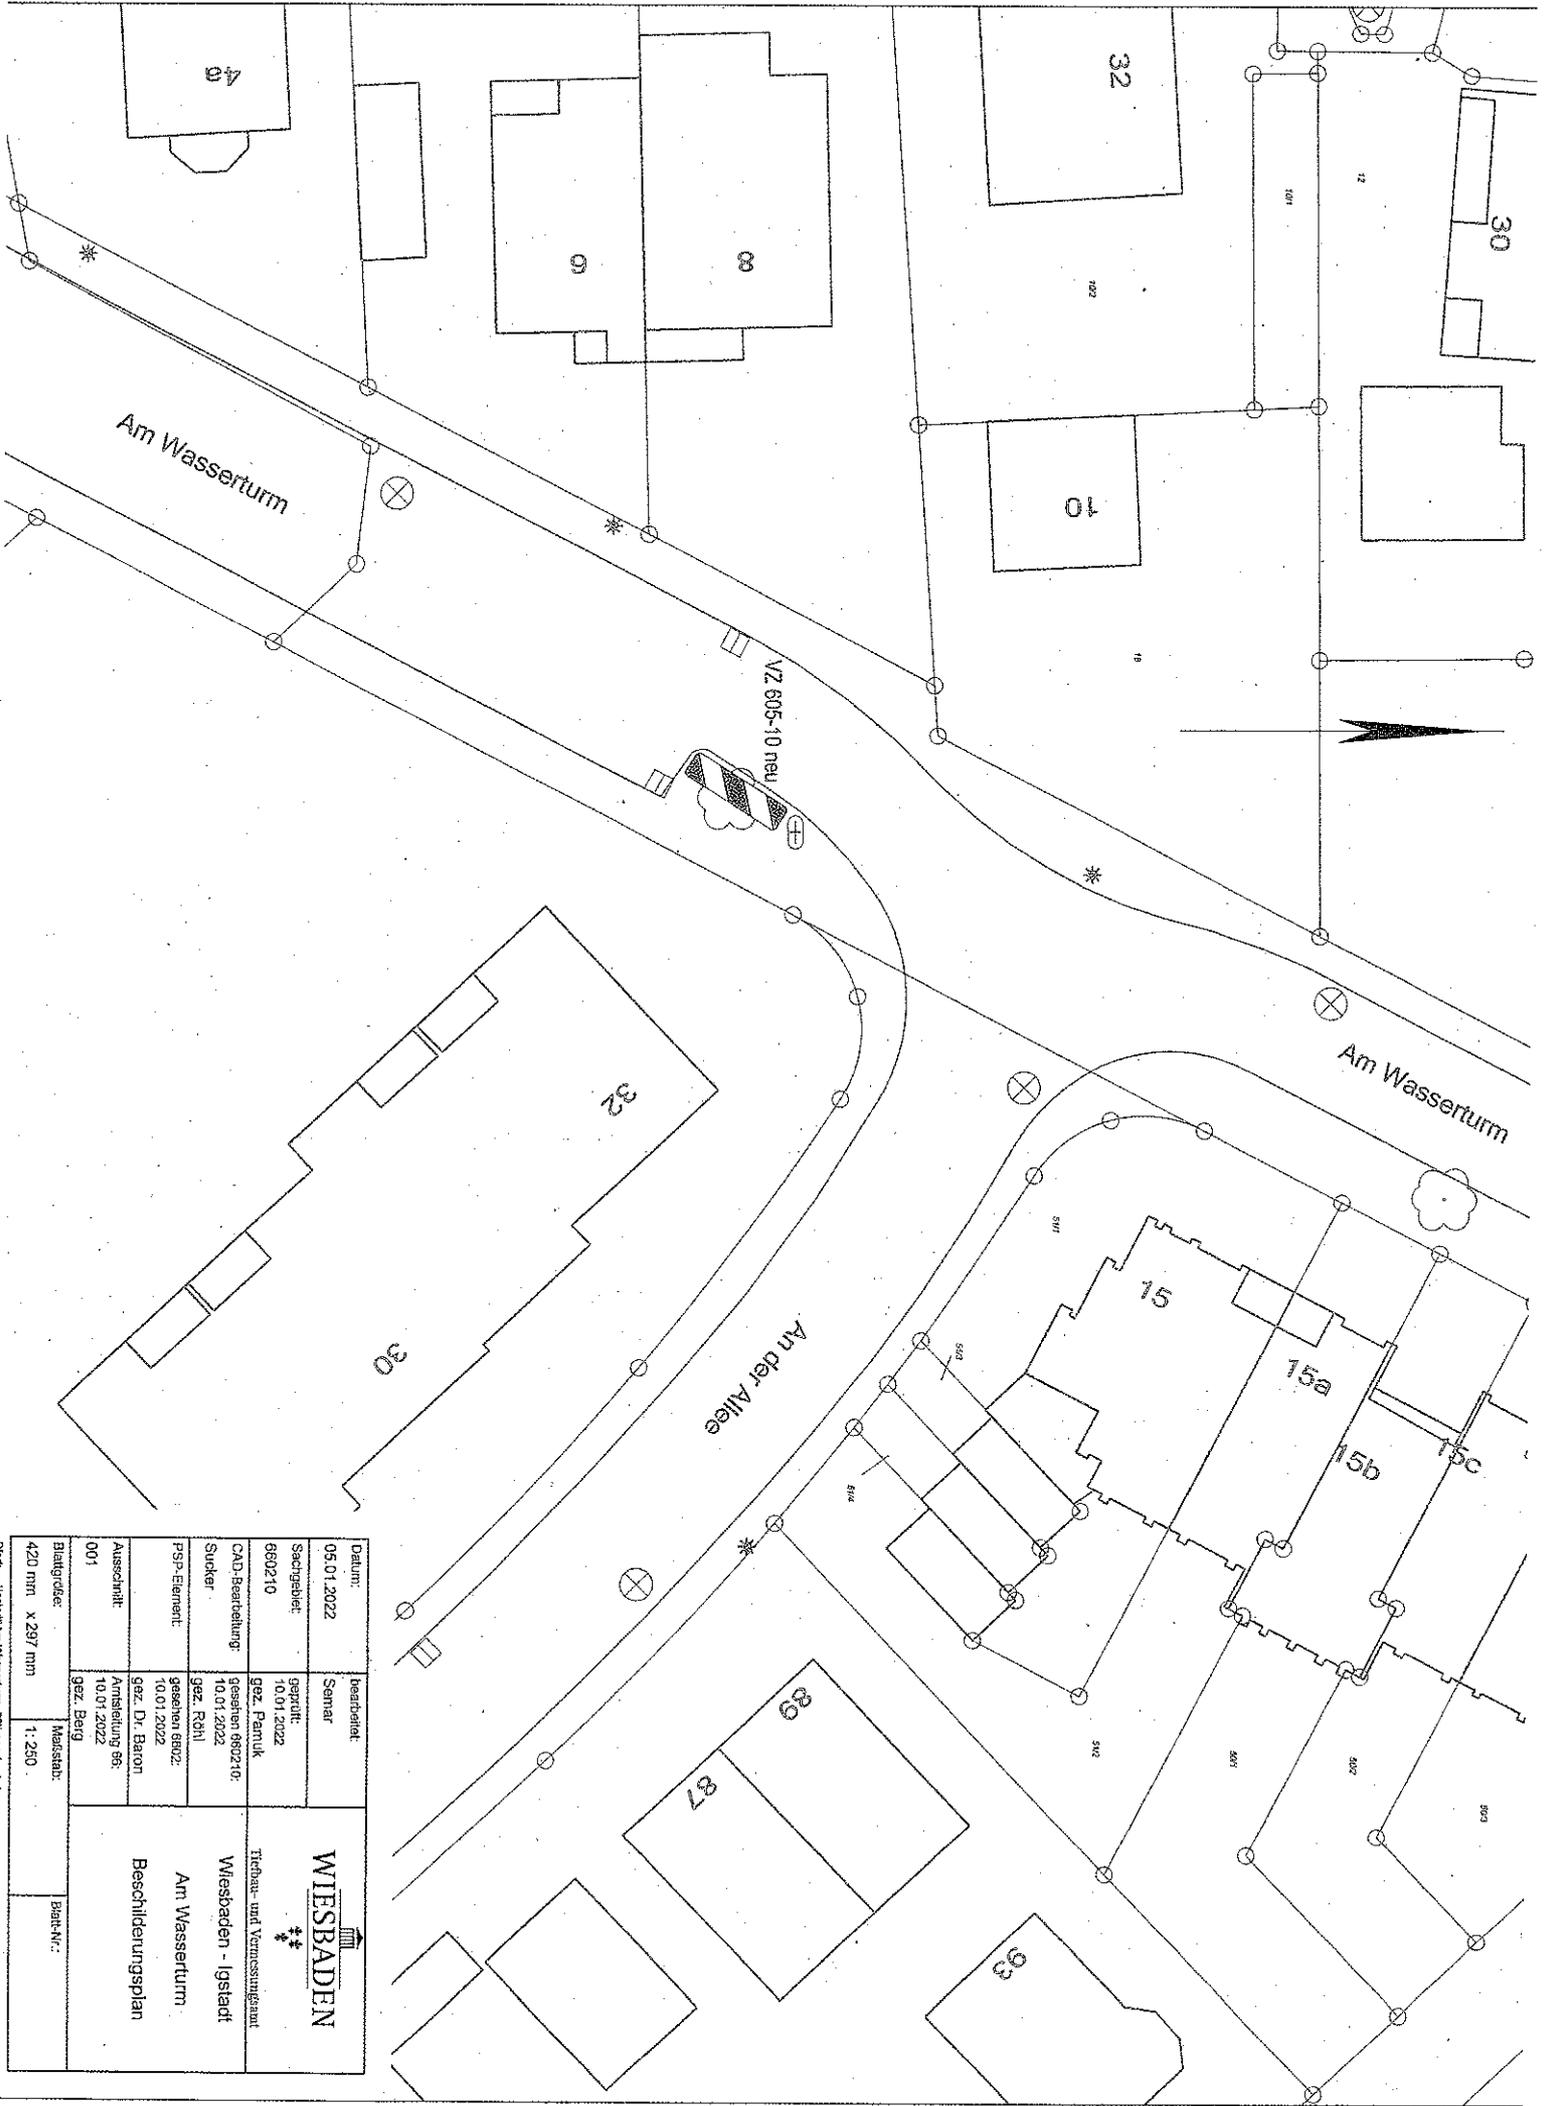

Datum:	05.01.2022	bearbeitet:	Sennar	
Sechsgleite:	660210	geprüft:	10.01.2022 gez. Pantuk	
CAD-Bearbeitung:	Sucker	geplant 660210:	10.01.2022 gez. Röhl	Tiefbau- und Vermessungsamt Wiesbaden - Iglstadt Am Wasserturm Beschilderungsplan
PSP-Element:	Ausschnitt: 001	geplant 6802:	10.01.2022 gez. Dr. Baron	
Blattgröße:	420 mm x 297 mm	Arbeitsung 95:	10.01.2022 gez. Beig	Maßstab: 1:250
			Blatt-Nr.:	