


LEGENDE Planung

- Fahrbahn, Asphalt
- Fahrbahn, Betonpflaster
- Entwässerungsrinne, Wiedereinbau Natursteinpflaster
- Parkplatz, Wiedereinbau Natursteinpflaster
- Gehweg, Betonsteinpflaster
- Gehwegüberfahrt, Betonsteinpflaster
- Grünfläche, Staudenbepflanzung

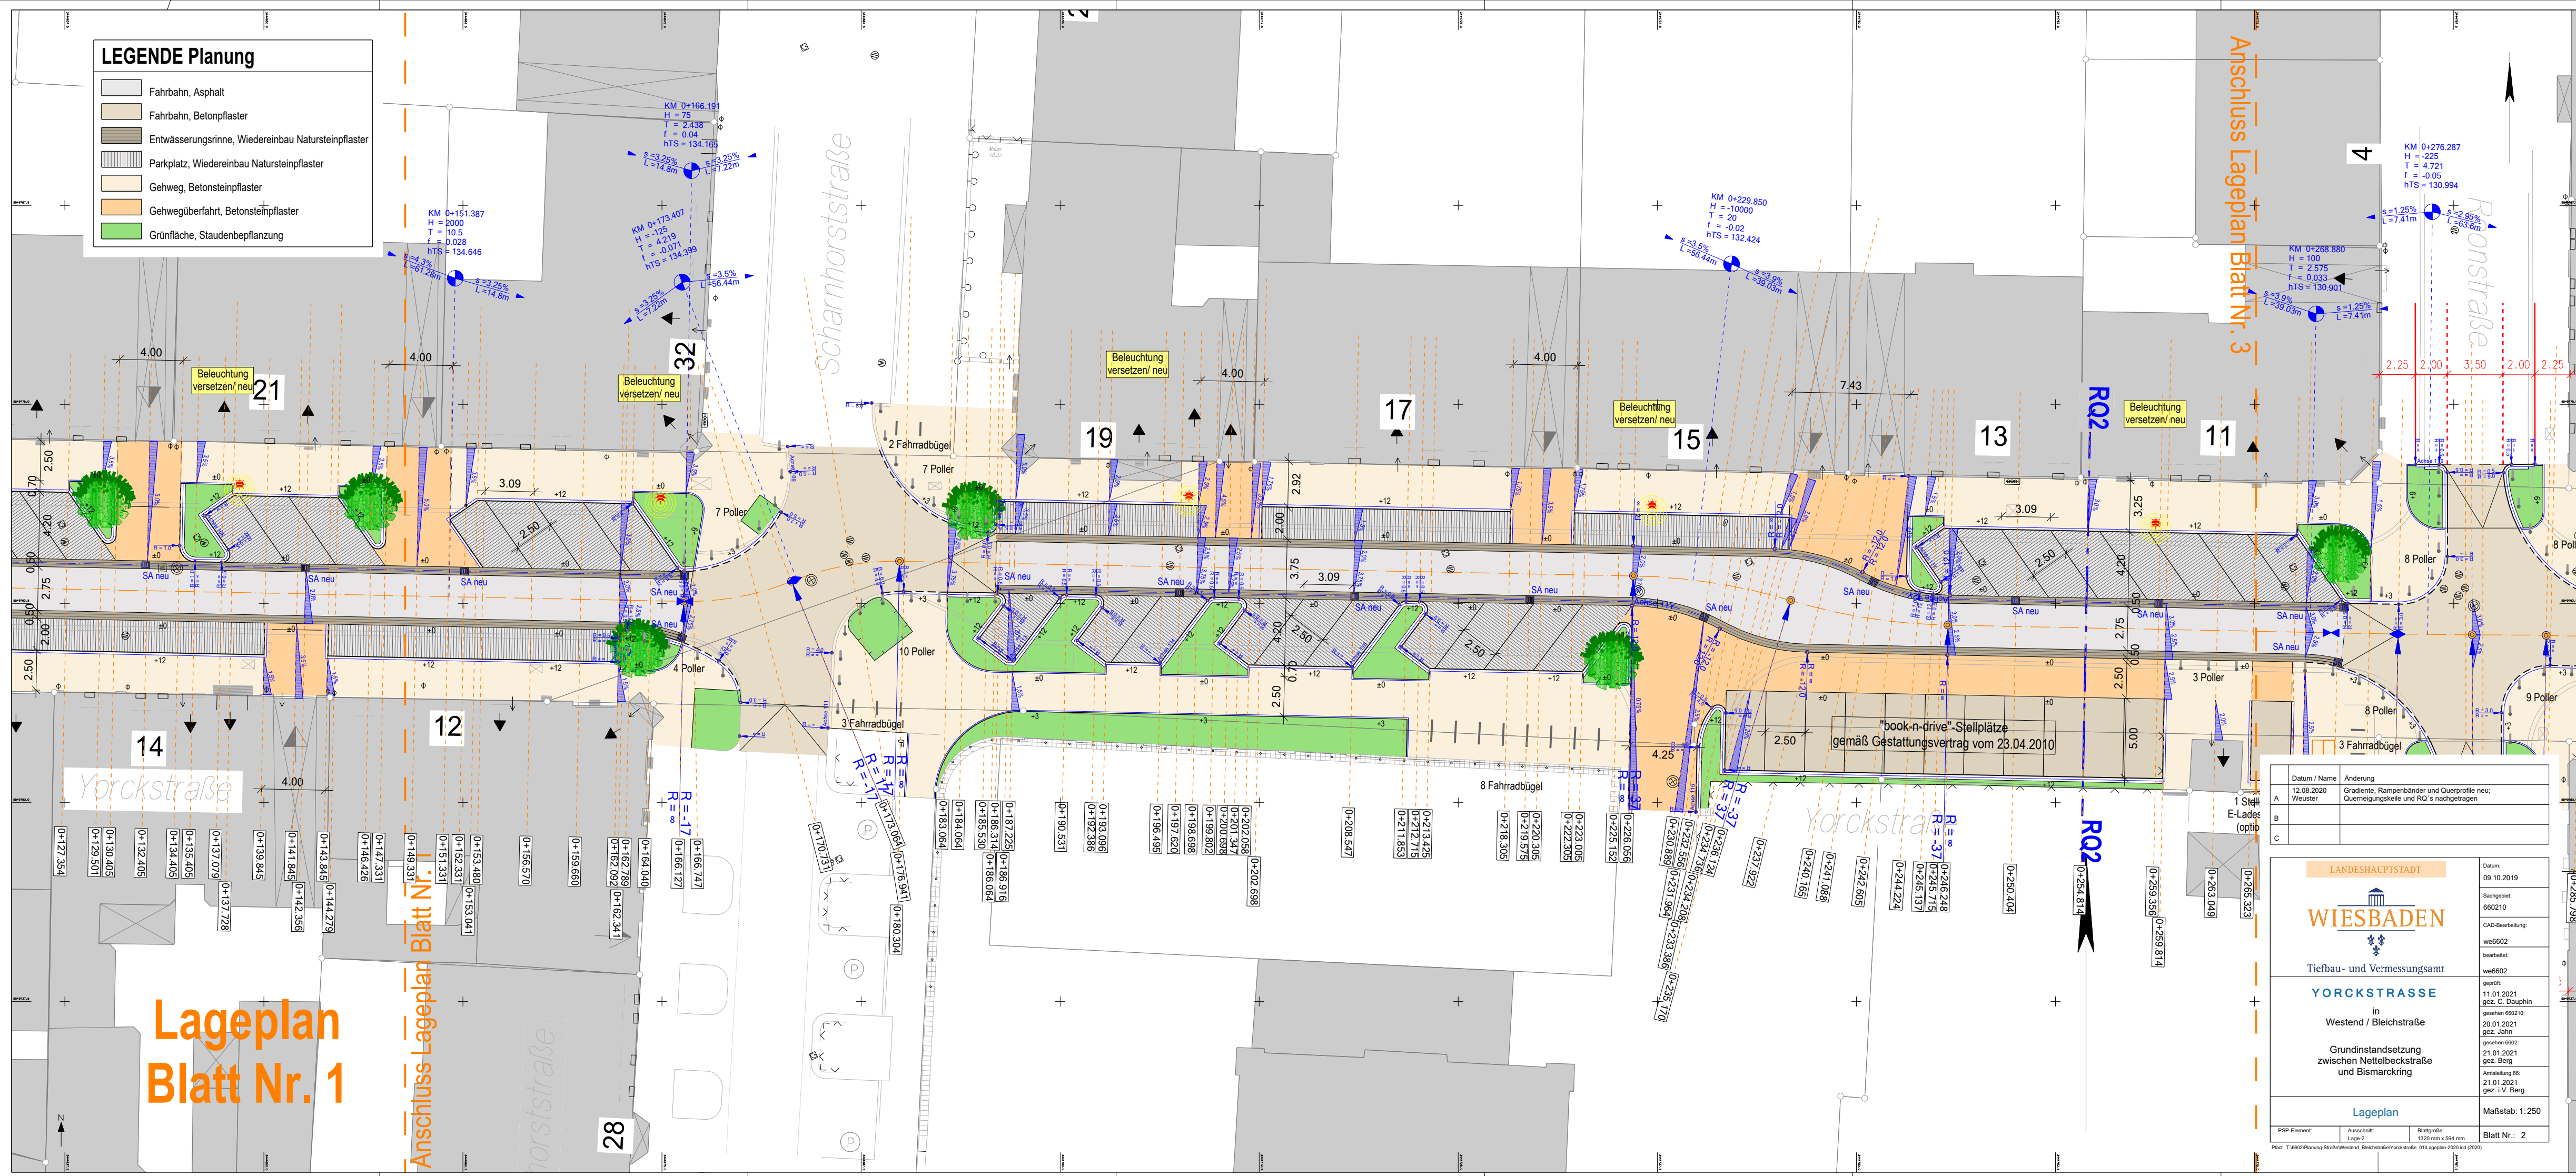

Lageplan Blatt Nr. 1

Anschluss Lageplan Blatt Nr. 1

Anschluss Lageplan Blatt Nr. 3

Datum / Name	Änderung
A 12.08.2020 Weuster	Gradiente, Rampenbänder und Querprofile neu; Querneigungskeile und RQ's nachgetragen
B	
C	

LANDESHAUPTSTADT

WIESBADEN

Tiefbau- und Vermessungsamt

YORCKSTRASSE

in Westend / Bleichstraße

Grundrissdarstellung zwischen Nettelbeckstraße und Bismarckring

Lageplan

Datum: 09.10.2019	Blattgröße: 1320 mm x 594 mm
Sachgebiet: 660210	Blatt Nr.: 2
CAD-Bearbeitung: we6602	
bearbeitet: we6602	
geprüft: 11.01.2021 gez. C. Dauphin	
gezeichnet: 20.01.2021 gez. Jahn	
gelesen: 21.01.2021 gez. Berg	
Abmahlung: 21.01.2021 gez. I.V. Berg	
Maßstab: 1:250	

PSP-Element: Ausschnitt: Lage-2 Blattgröße: 1320 mm x 594 mm Blatt Nr.: 2
 Projekt: T:\6602\Planung-Stadt\Westend_Bleichstraße\Yorckstraße_01\Lageplan-2019.rvt (2019)