


Das rechte wegweisende Schild an der Schilderbrücke ist zu entfernen und die Wegweisung vor dem 2. Ring Richtung Abraham-Lincoln-Straße zu aktualisieren

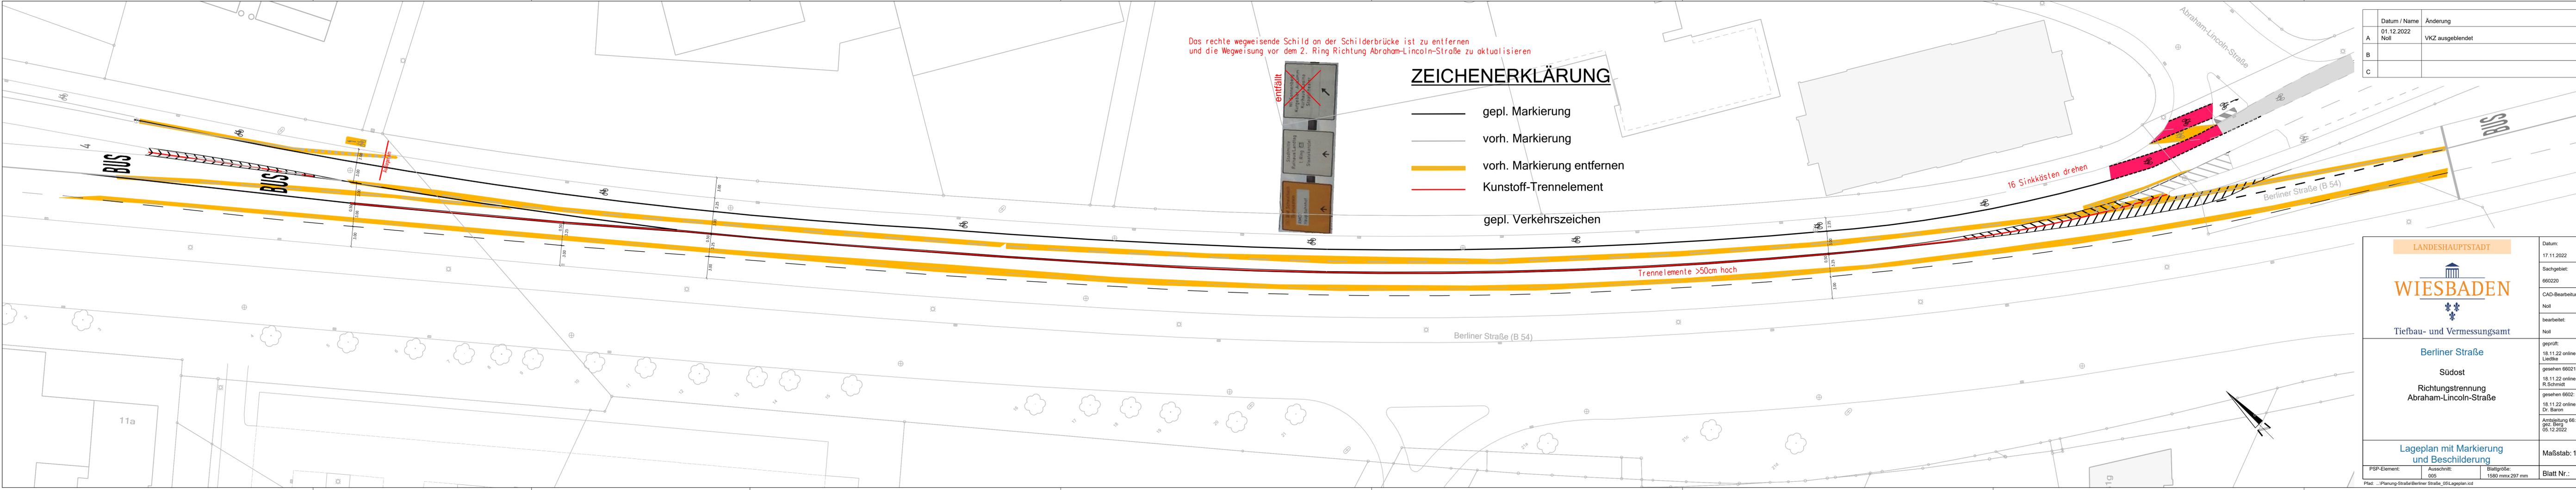

### ZEICHENERKLÄRUNG

- gepl. Markierung
- vorh. Markierung
- vorh. Markierung entfernen
- Kunststoff-Trennelement
- gepl. Verkehrszeichen



	Datum / Name	Änderung
A	01.12.2022 Noll	VKZ ausgeblendet
B		
C		

<b>LANDESHAUPTSTADT</b>		Datum: 17.11.2022
<b>WIESBADEN</b>		Sachgebiet: 660220
Tiefbau- und Vermessungsamt		CAD-Bearbeitung: Noll
<b>Berliner Straße</b>		bearbeitet: Noll
Südost		geprüft: 18.11.22 online Liedtke
Richtungstrennung Abraham-Lincoln-Straße		gesehen 660210: 18.11.22 online R.Schmidt
<b>Lageplan mit Markierung und Beschilderung</b>		gesehen 6602: 18.11.22 online Dr. Baron
Maßstab: 1:250		Arbeitsleitung 66: gez. Berg 05.12.2022
PSP-Element: 005	Ausschnitt: 005	Blattgröße: 1580 mmx 297 mm
Pfad: ...Planung-Straße/Berliner Straße_05Lageplan.icd		Blatt Nr.: