


Am Römertor




Stiftstraße, vor Netto

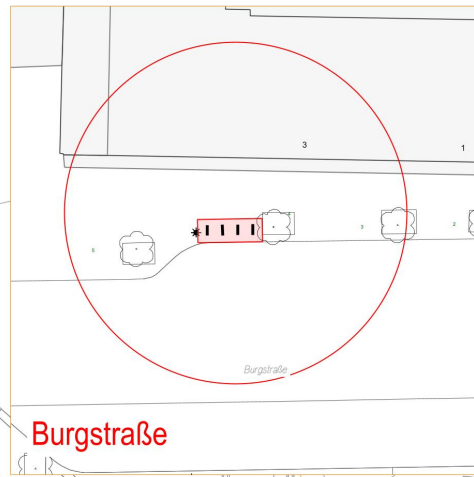

Burgstraße





Kaiser-Friedrich-Platz

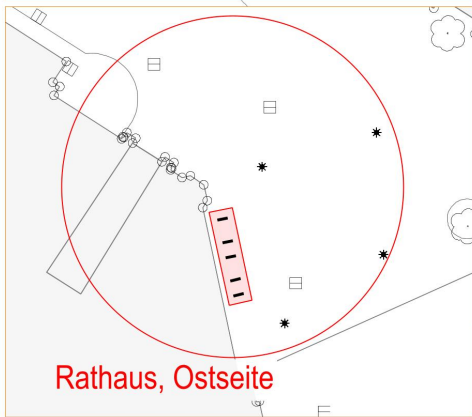

Rathaus, Ostseite

**42 Abstellbügel (à 2 Plätze)
Quadrat- bzw. Rundrohr,
Farbe DB 703**


Details 1:250

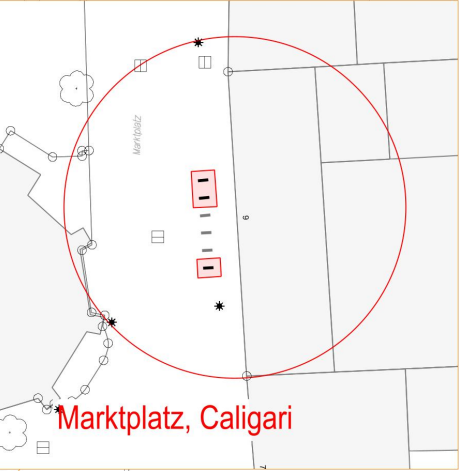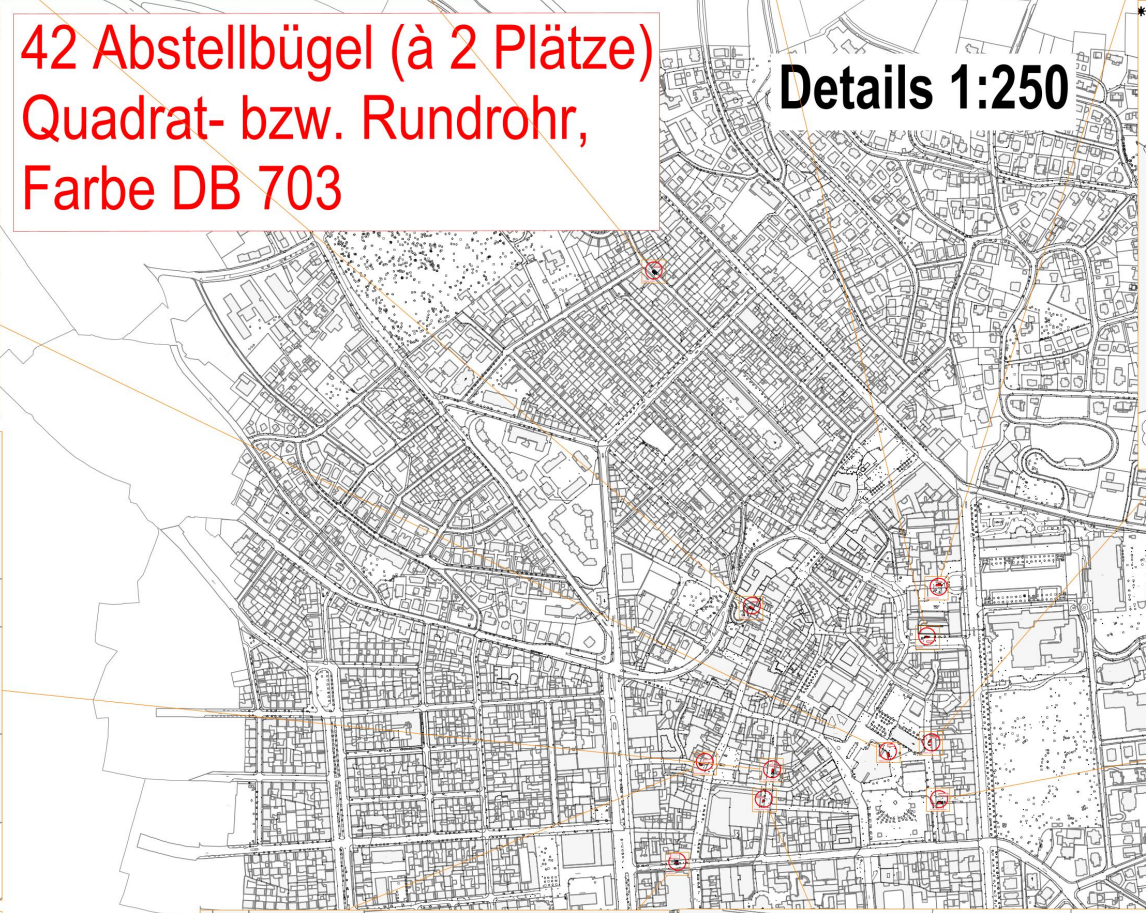


Marktplatz, Caligari




Neugasse, Globetrotter

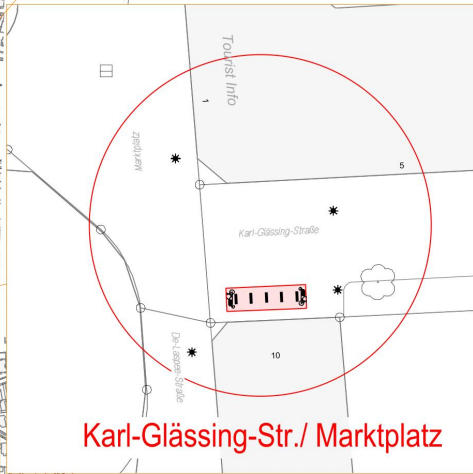


Karl-Glassing-Str./ Marktplatz

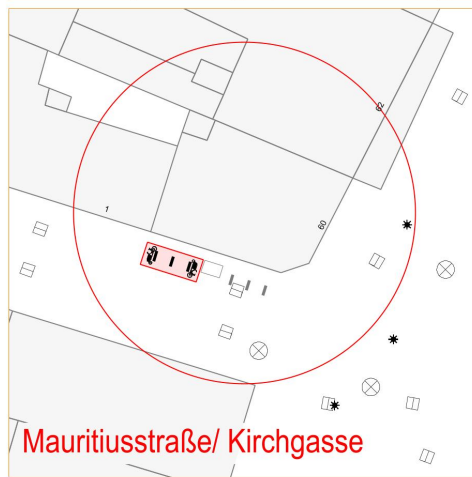

Mauritiusstraße/ Kirchgasse

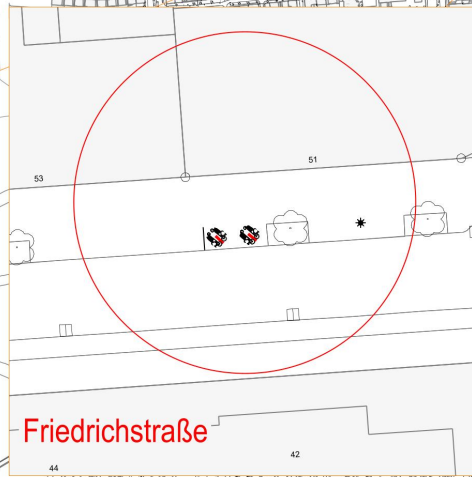

Friedrichstraße

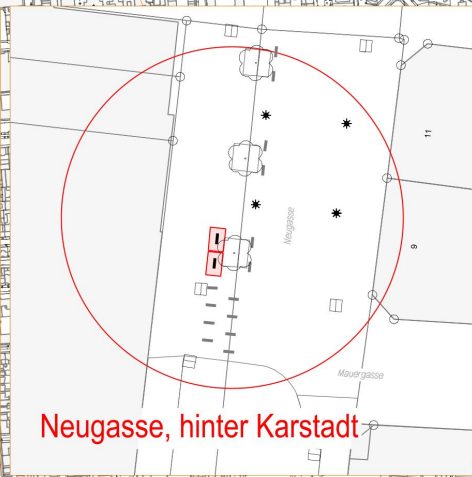

Neugasse, hinter Karstadt

LANDESHAUPTSTADT		Datum: November 2021
WIESBADEN		Sachgebiet: 660210
Tiefbau- und Vermessungsamt		CAD-Bearbeitung: Maier
Fahrradbügel_Mitte		bearbeitet: Maier
Mitte		geprüft: 05.11.2021 gez. Kirchner
Fahrradabstellanlagen		gesehen 660210: 08.11.2021 gez. I.A. Maier
Lageplan		gesehen 6602: 08.11.2021 gez. Baron
PSP-Element: 003		Anleiheung 66: 09.11.2021 gez. I.V. Gunkel
Blattgröße: 765 mm x 650 mm		Maßstab: 1:5000
Blatt Nr.: 1/2		

File: ...66 R_Radverkehr\Mitte\Fahrradabstellanlagen_04_R