




SNITT C-C'

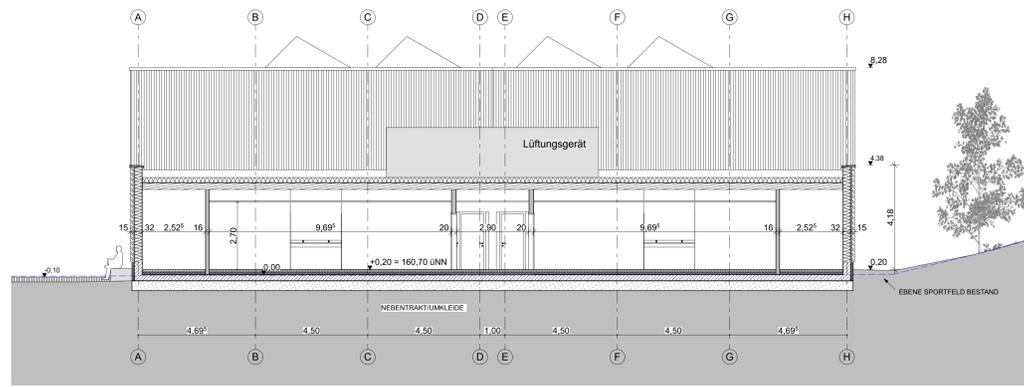

SNITT A-A'

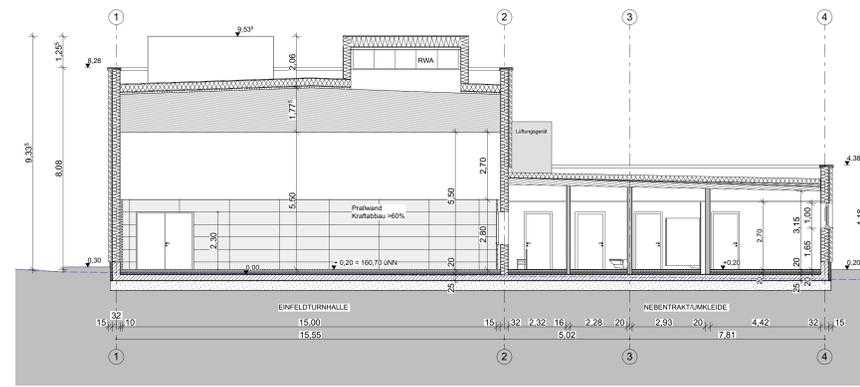


ANSICHT WEST

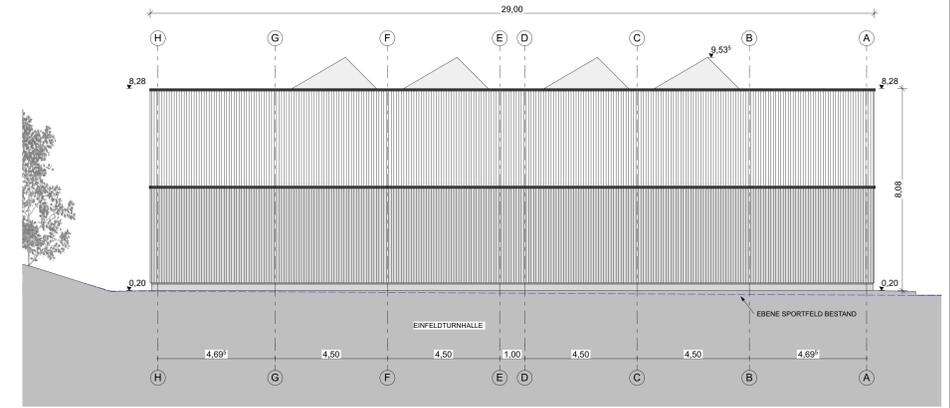


SV 22-V-40-0010_Anlage 2.


GRUNDRISSE ERDGESCHOSS

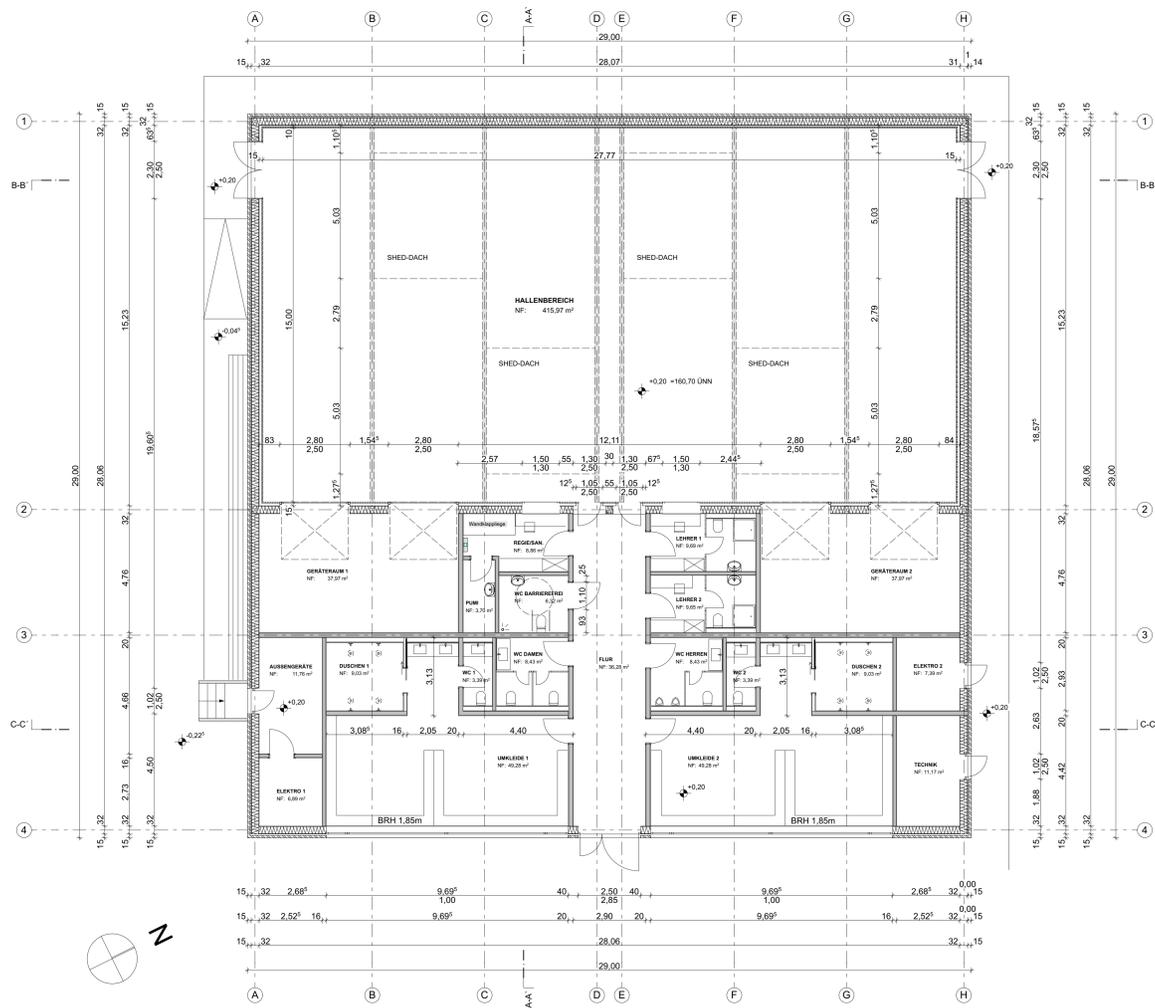


SNITT B-B'

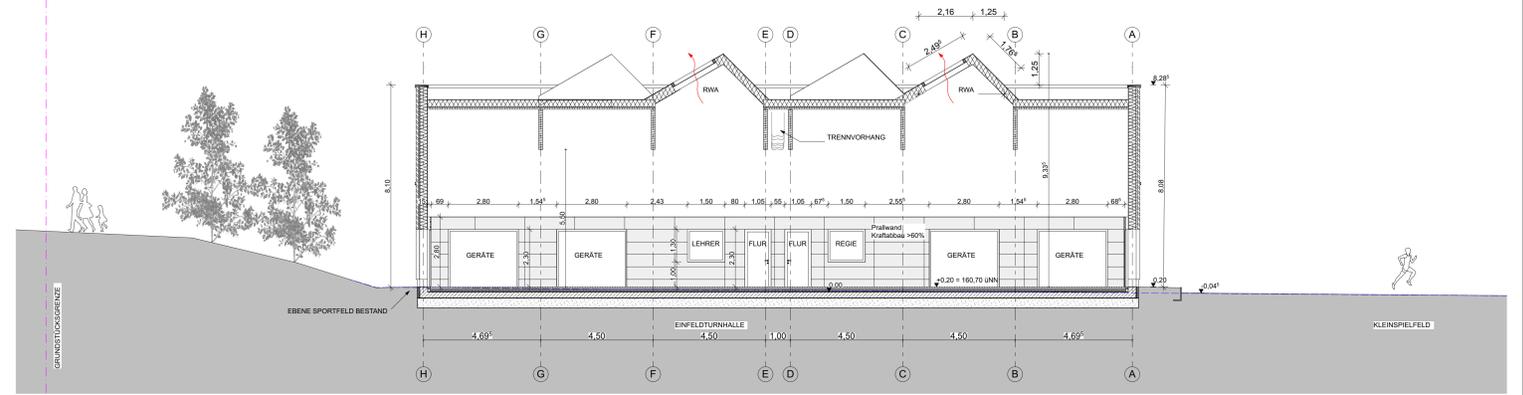


ANSICHT OST

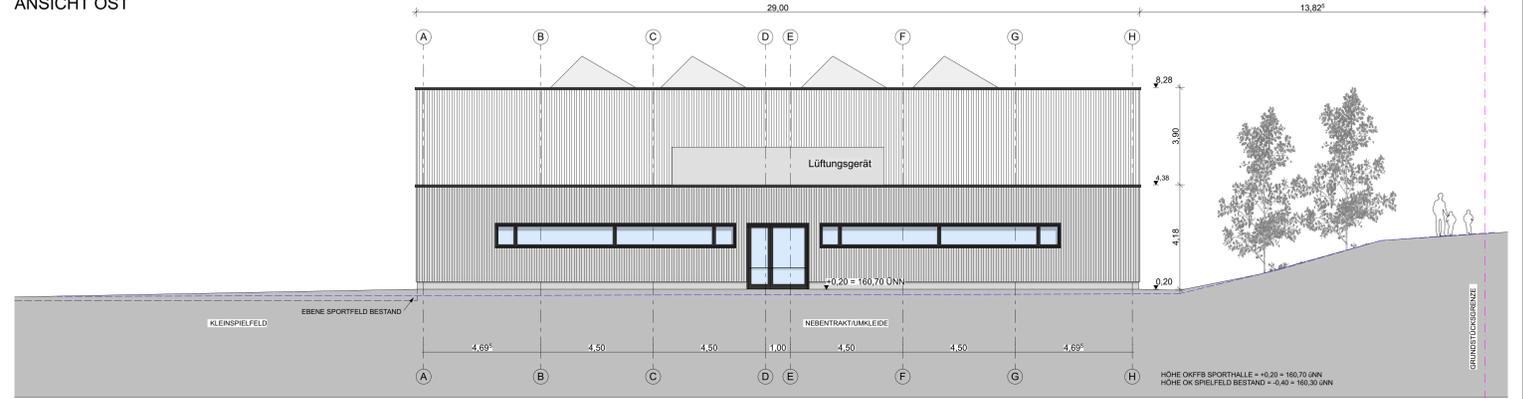

ANSICHT SÜD

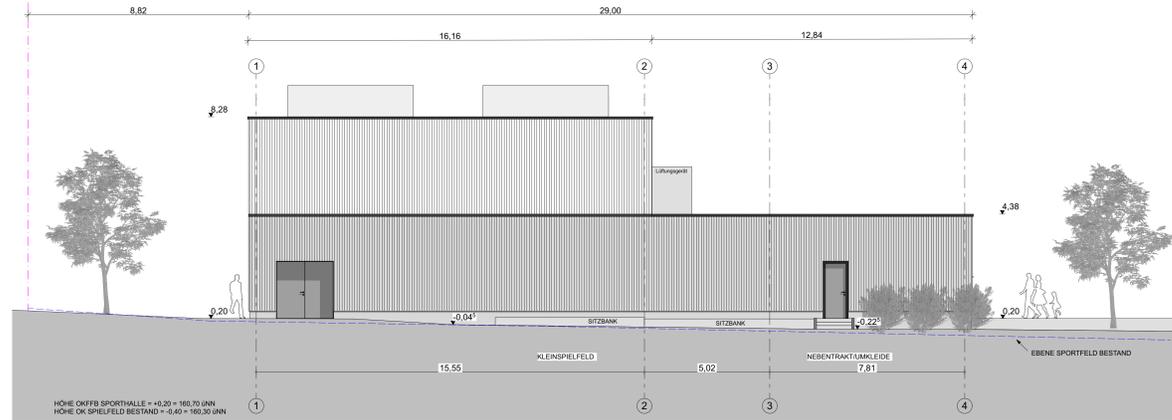

ANSICHT NORD

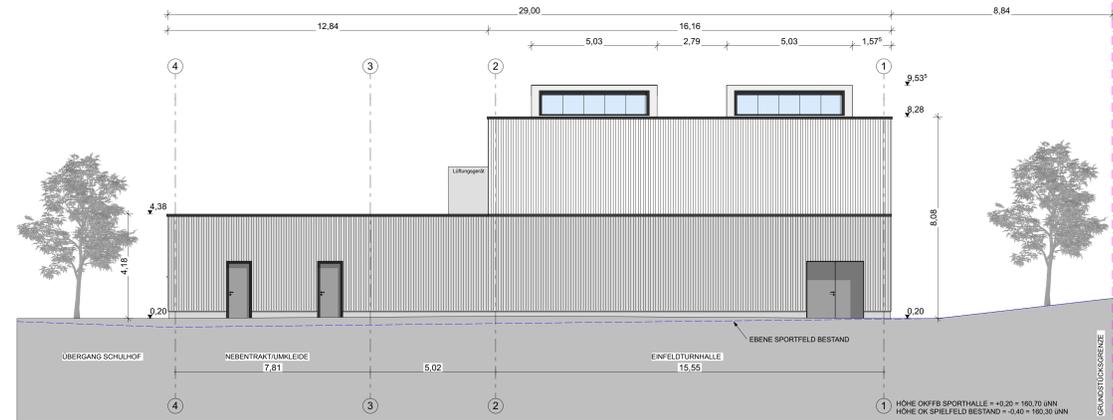

Finalisierung Planstatus Bauantrag	02.11.2018	MROM
Enerkerkung Abstimmung Fachplaner	30.10.2018	MROM
Gegenstand der Änderung	Datum	Geändert
Baubehör: LH WIESBADEN - DER MAGISTRAT DEZERENAT V - STÄDTISCHES SCHULAMT SCHILLERPLATZ 1-2 65185 WIESBADEN		
Datum / Unterschrift Baubehör: _____		
Bauprojekt: GSN NEUBAU EINER EINFELDHALLE AN DER SCHULE 1 65205 WIESBADEN-NORDENSTADT NORDENSTADT FLURSTÜCK158/8		
Datum / Unterschrift Bauprojekt: _____		
Plan: GSN-TH NEUBAU EINFELDHALLE		Projekt-Nr. / Plan-Nr.: 602.001 EINFELDHALLE
Maßstab: 1:100		GRUNDRISS, ANSICHTEN, SCHNITTE
Datum: 05.11.18		OKFFB = +0,20 = +160,70 m ÜNN
Gezeichnet: Marcus Rominger		LRM.ARCHITEKTEN
Entwurfsverfasser: LRM ARCHITECTEN Friedensstraße 6 - D-65239 Hochheim am Main Tel: 06145-2041, Fax: 06145-2043 email: bauro@lrmarcitekten.de www.lrm-architekten.de		
Datum: _____ Unterschrift Entwurfsverfasser: _____		