



5544290

Maßstab 1:500



Vervielfältigung nur erlaubt, soweit die Vervielfältigungsstücke demselben Nutzungszweck wie die Originalausgaben dienen.  
 §18 Abs. 2 des Hessischen Vermessungs- und Geoinformationsgesetzes vom 6. September 2007 (GVBl. I S. 548), zuletzt geändert durch Gesetz vom 23. Juni 2020 (GVBl. S. 430)

**HESSEN**




Flurstück: 44/2  
 Flur: 35

**Amt für Bodenmanagement Limburg a. d. Lahn**  
 Berner Straße 11  
 65552 Limburg a. d. Lahn

Gemeinde: Wiesbaden  
 Kreis: Landeshauptstadt Wiesbaden

**Auszug aus dem Liegenschaftskataster**

Liegenschaftskarte 1 : 500  
 Hessen  
 Erstellt am 02.07.2021  
 Antra: 200933703-1

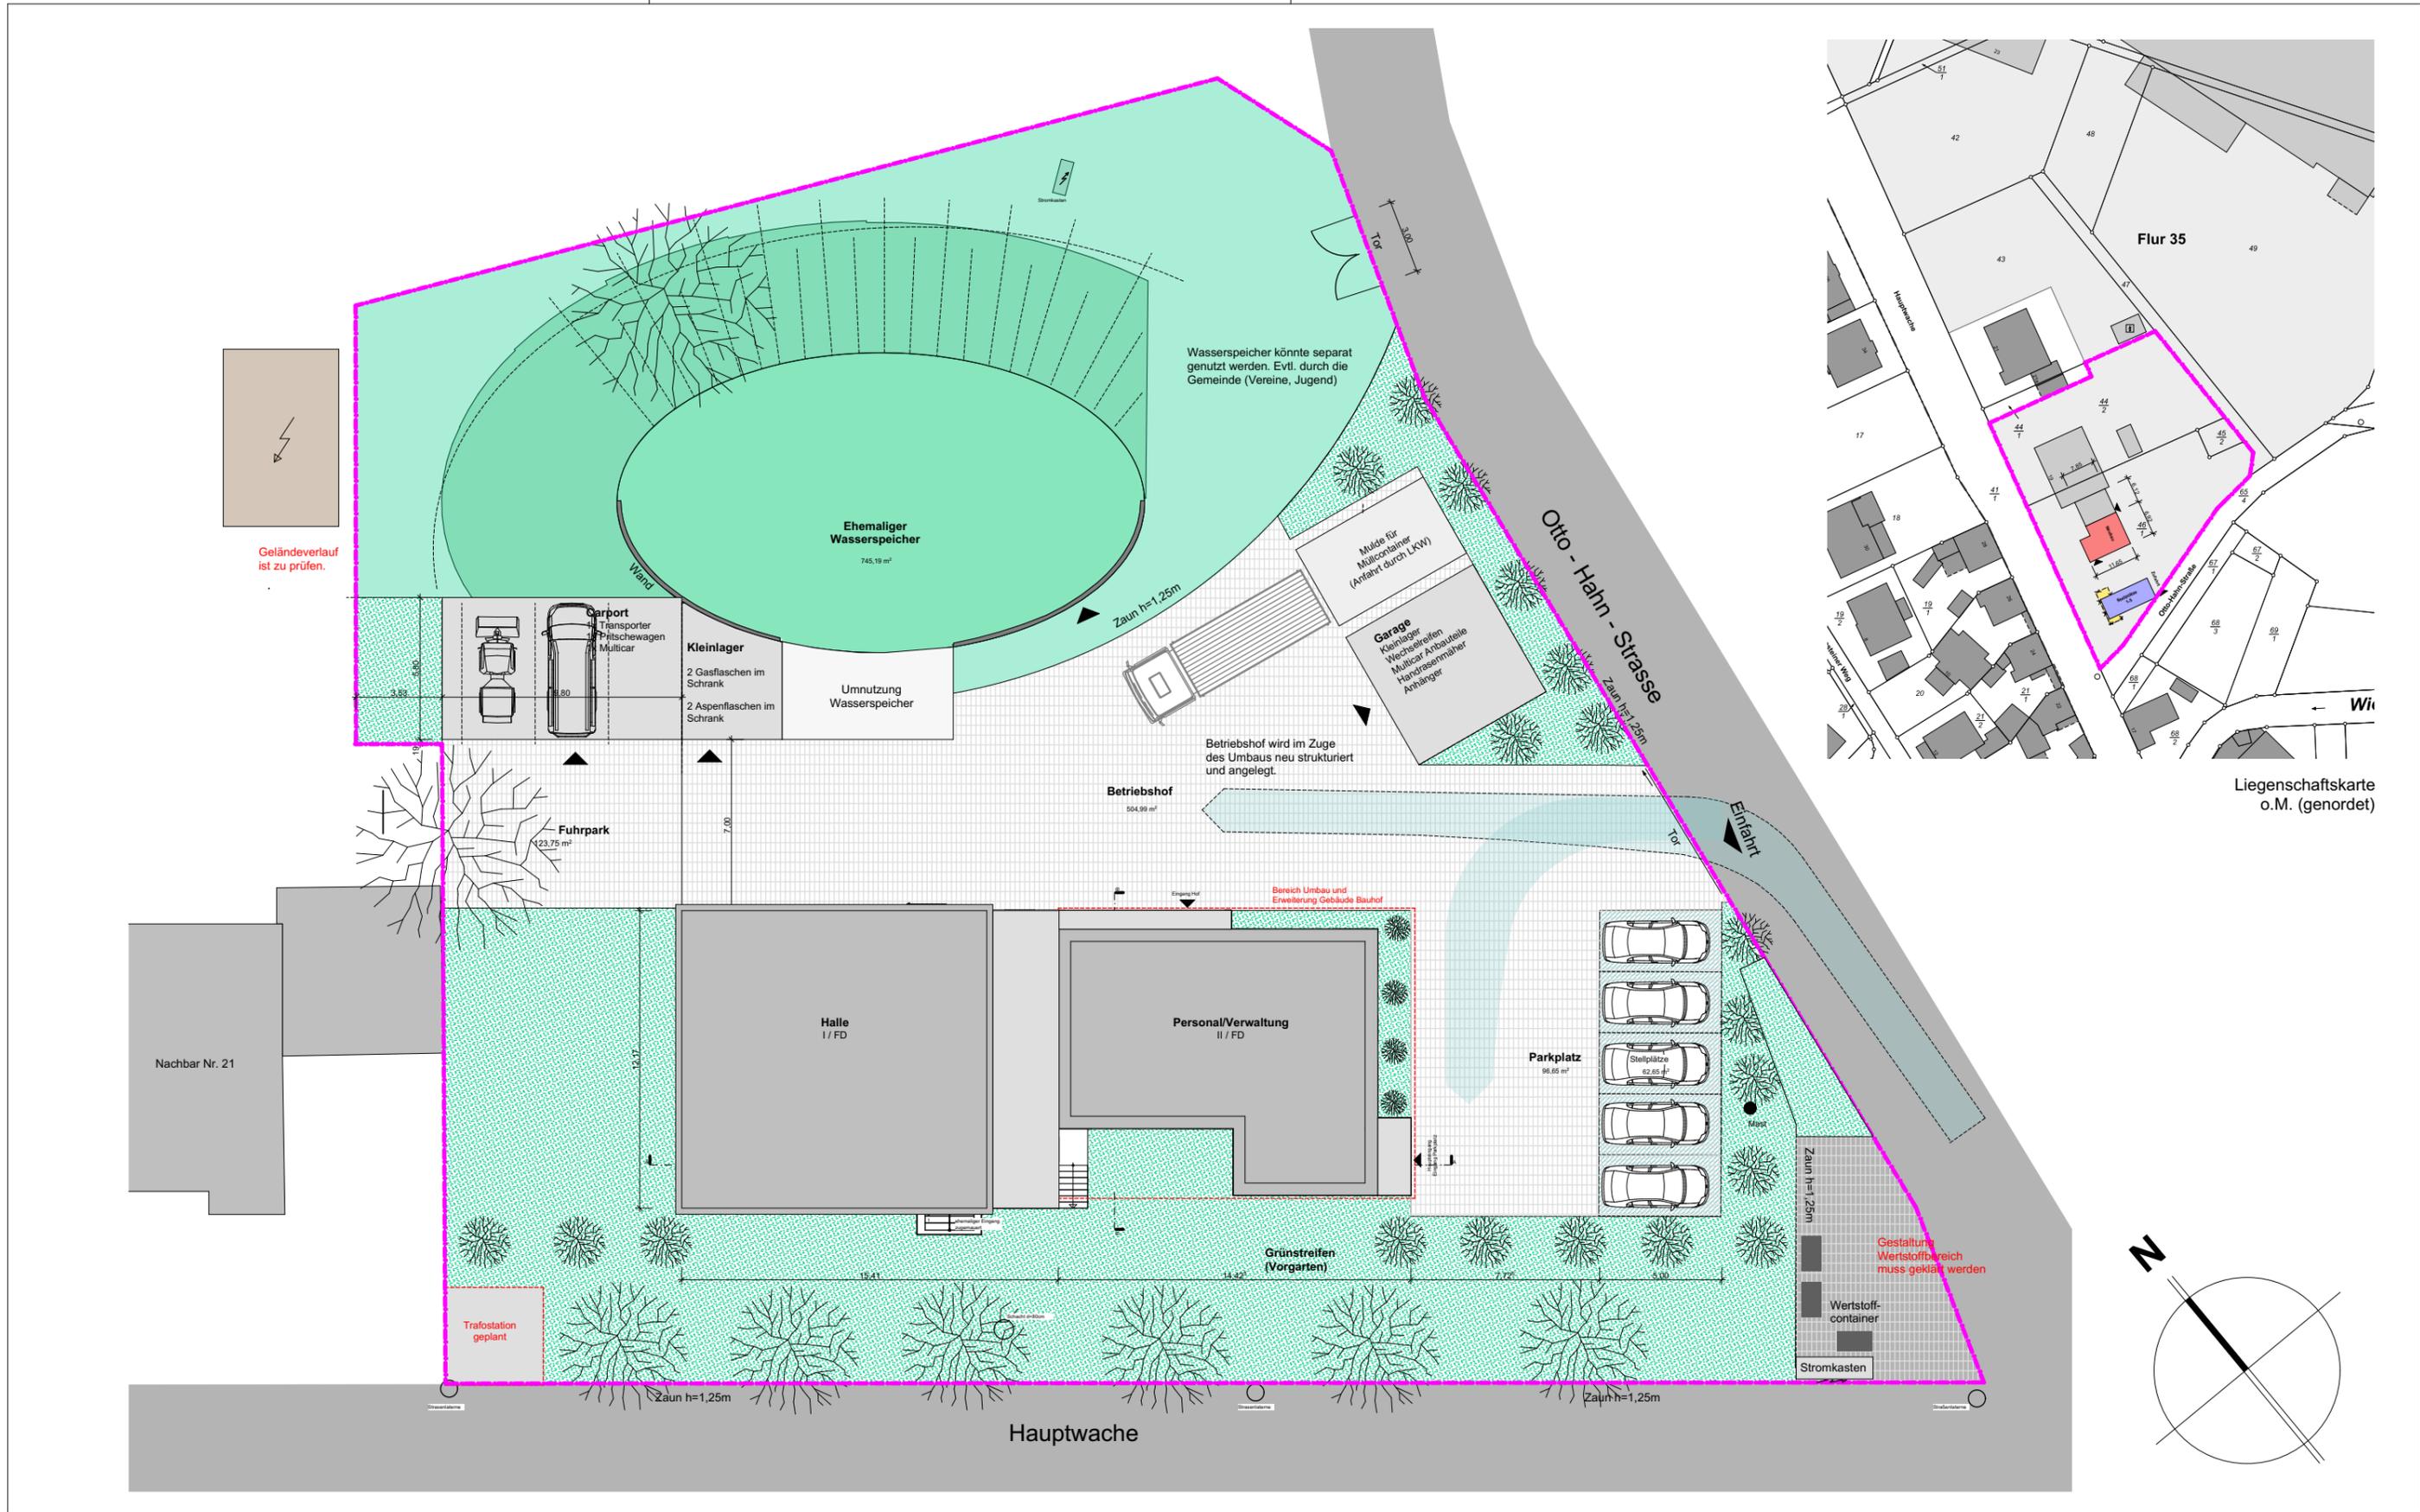


**BAUVORHABEN:**  
 BV176 - Standortstudie Bauhof  
 Hauptwache 19  
 65205 Wiesbaden Delkenheim

**AUFTRAGGEBER:**  
 Landeshauptstadt Wiesbaden Hochbauamt  
 Gustav - Stresemann - Ring 15  
 65189 Wiesbaden  
 Tel: 0611-31-7738  
 Fax: 0611-31-4209


**ARCHITEKT:**  
 LRM.ARCHITEKTEN  
 Weinbergstrasse 54  
 65239 Hochheim am Main  
 Tel: 06146 8496633  
 Fax: 06146 8496632  
 E-Mail: buero@lrm-architekten.de

Entwurf		Freiflächenplan	
Maßstab	Blattgröße	Datum	Planersteller
1:250	A3	26.03.2021	Jan Muschiol / Chr. Wolf
Dateiname: Entwicklungsstudie Bauhof Delkenheim Abgabe 3.pln			

Entwurf		Freiflächenplan	
Maßstab	Blattgröße	Datum	Planersteller
1:250	A3	26.03.2021	Jan Muschiol / Chr. Wolf
Dateiname: Entwicklungsstudie Bauhof Delkenheim Abgabe 3.pln			

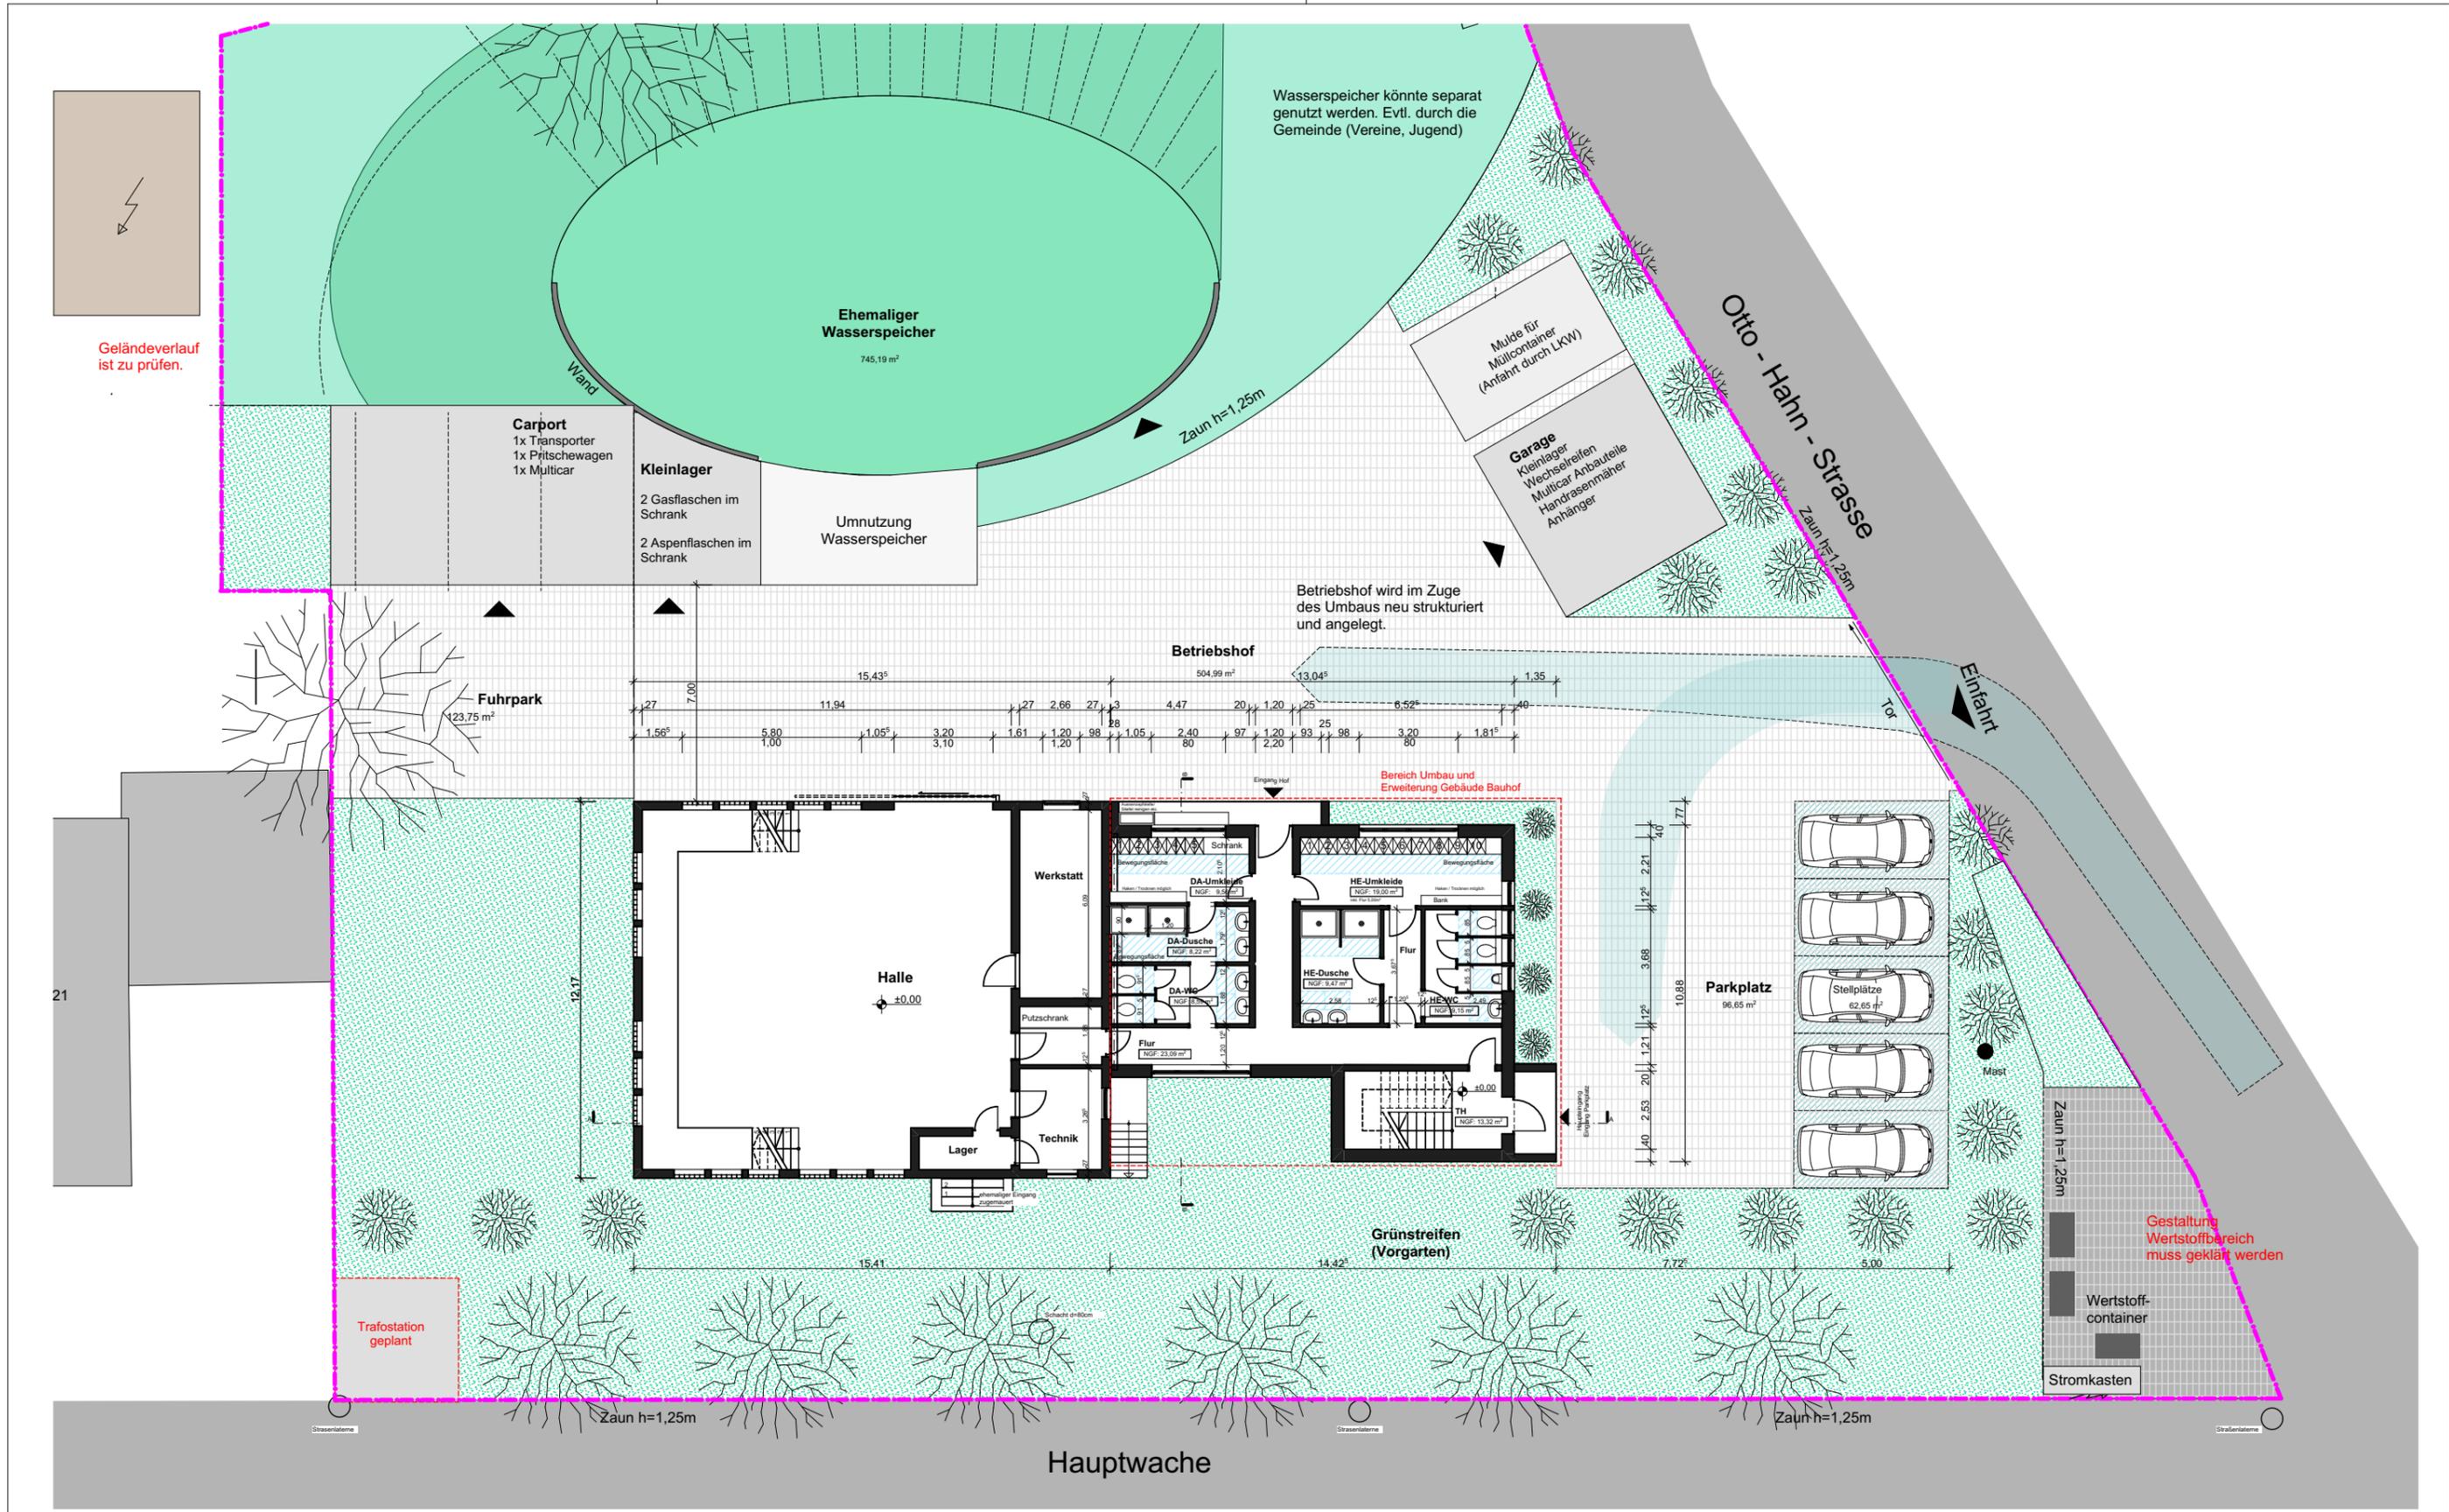

<b>BAUVORHABEN:</b> BV176 - Standortstudie Bauhof Hauptwache 19 65205 Wiesbaden Delkenheim	<b>AUFTRAGGEBER:</b> Landeshauptstadt Wiesbaden Hochbauamt Gustav - Stresemann - Ring 15 65189 Wiesbaden Tel: 0611-31-7738 Fax: 0611-31-4209	<b>ARCHITEKT:</b> LRM.ARCHITEKTEN Weinbergstrasse 54 65239 Hochheim am Main Tel: 06146 8496633 Fax: 06146 8496632 E-Mail: buero@lrm-architekten.de	<b>Entwurf</b>		<b>Übersicht Bauhof EG</b>		
			Maßstab	Blattgröße	Datum	Planersteller	
			1:200	A3	26.03.2021	Jan Muschiol / Chr. Wolf	
			Dateiname: Entwicklungsstudie Bauhof Delkenheim Abgabe 3.pln				

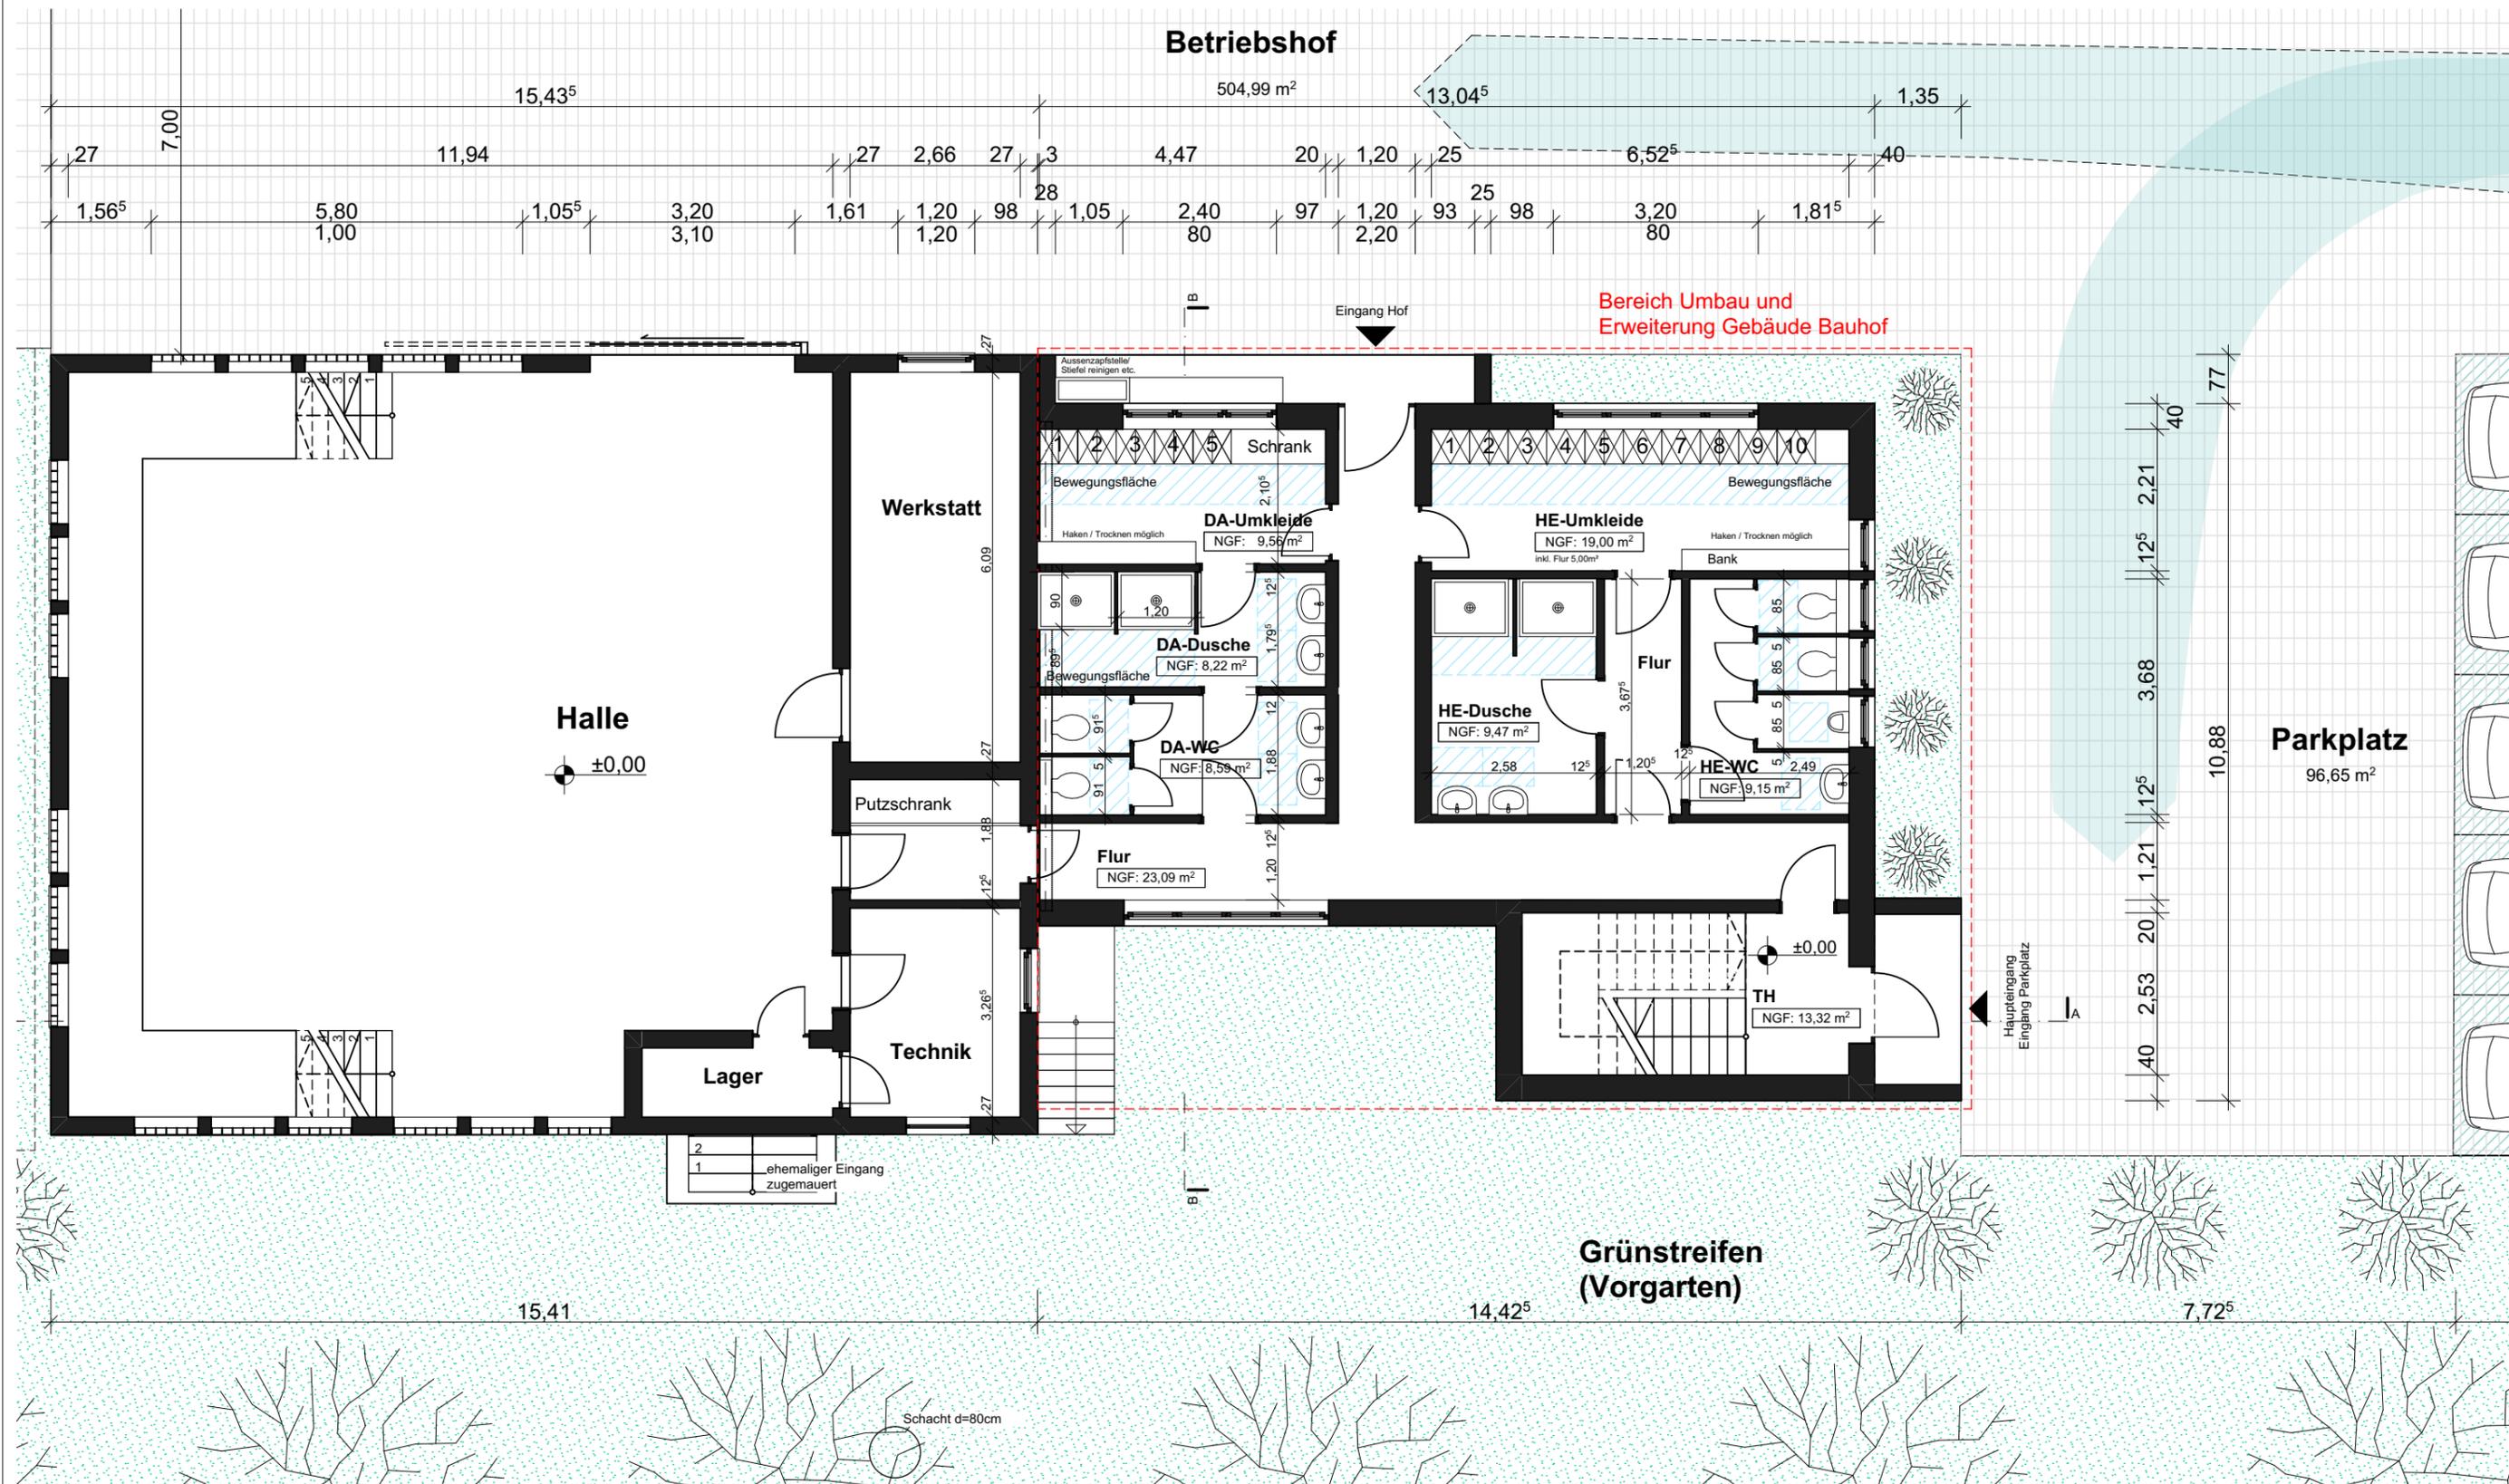

**BAUVORHABEN:**  
 BV176 - Standortstudie Bauhof  
 Hauptwache 19  
 65205 Wiesbaden Delkenheim

**AUFTRAGGEBER:**  
 Landeshauptstadt Wiesbaden Hochbauamt  
 Gustav - Stresemann - Ring 15  
 65189 Wiesbaden  
 Tel: 0611-31-7738  
 Fax: 0611-31-4209

**ARCHITEKT:**  
 LRM.ARCHITEKTEN  
 Weinbergstrasse 54  
 65239 Hochheim am Main  
 Tel: 06146 8496633  
 Fax: 06146 8496632  
 E-Mail: buero@lrn-architekten.de


**Entwurf**

**Grundriss EG**

Maßstab	Blattgröße	Datum	Planersteller
1:100	A3	26.03.2021	Jan Muschiol / Chr. Wolf

Dateiname: Entwicklungsstudie Bauhof Delkenheim Abgabe 3.pln

# Betriebshof

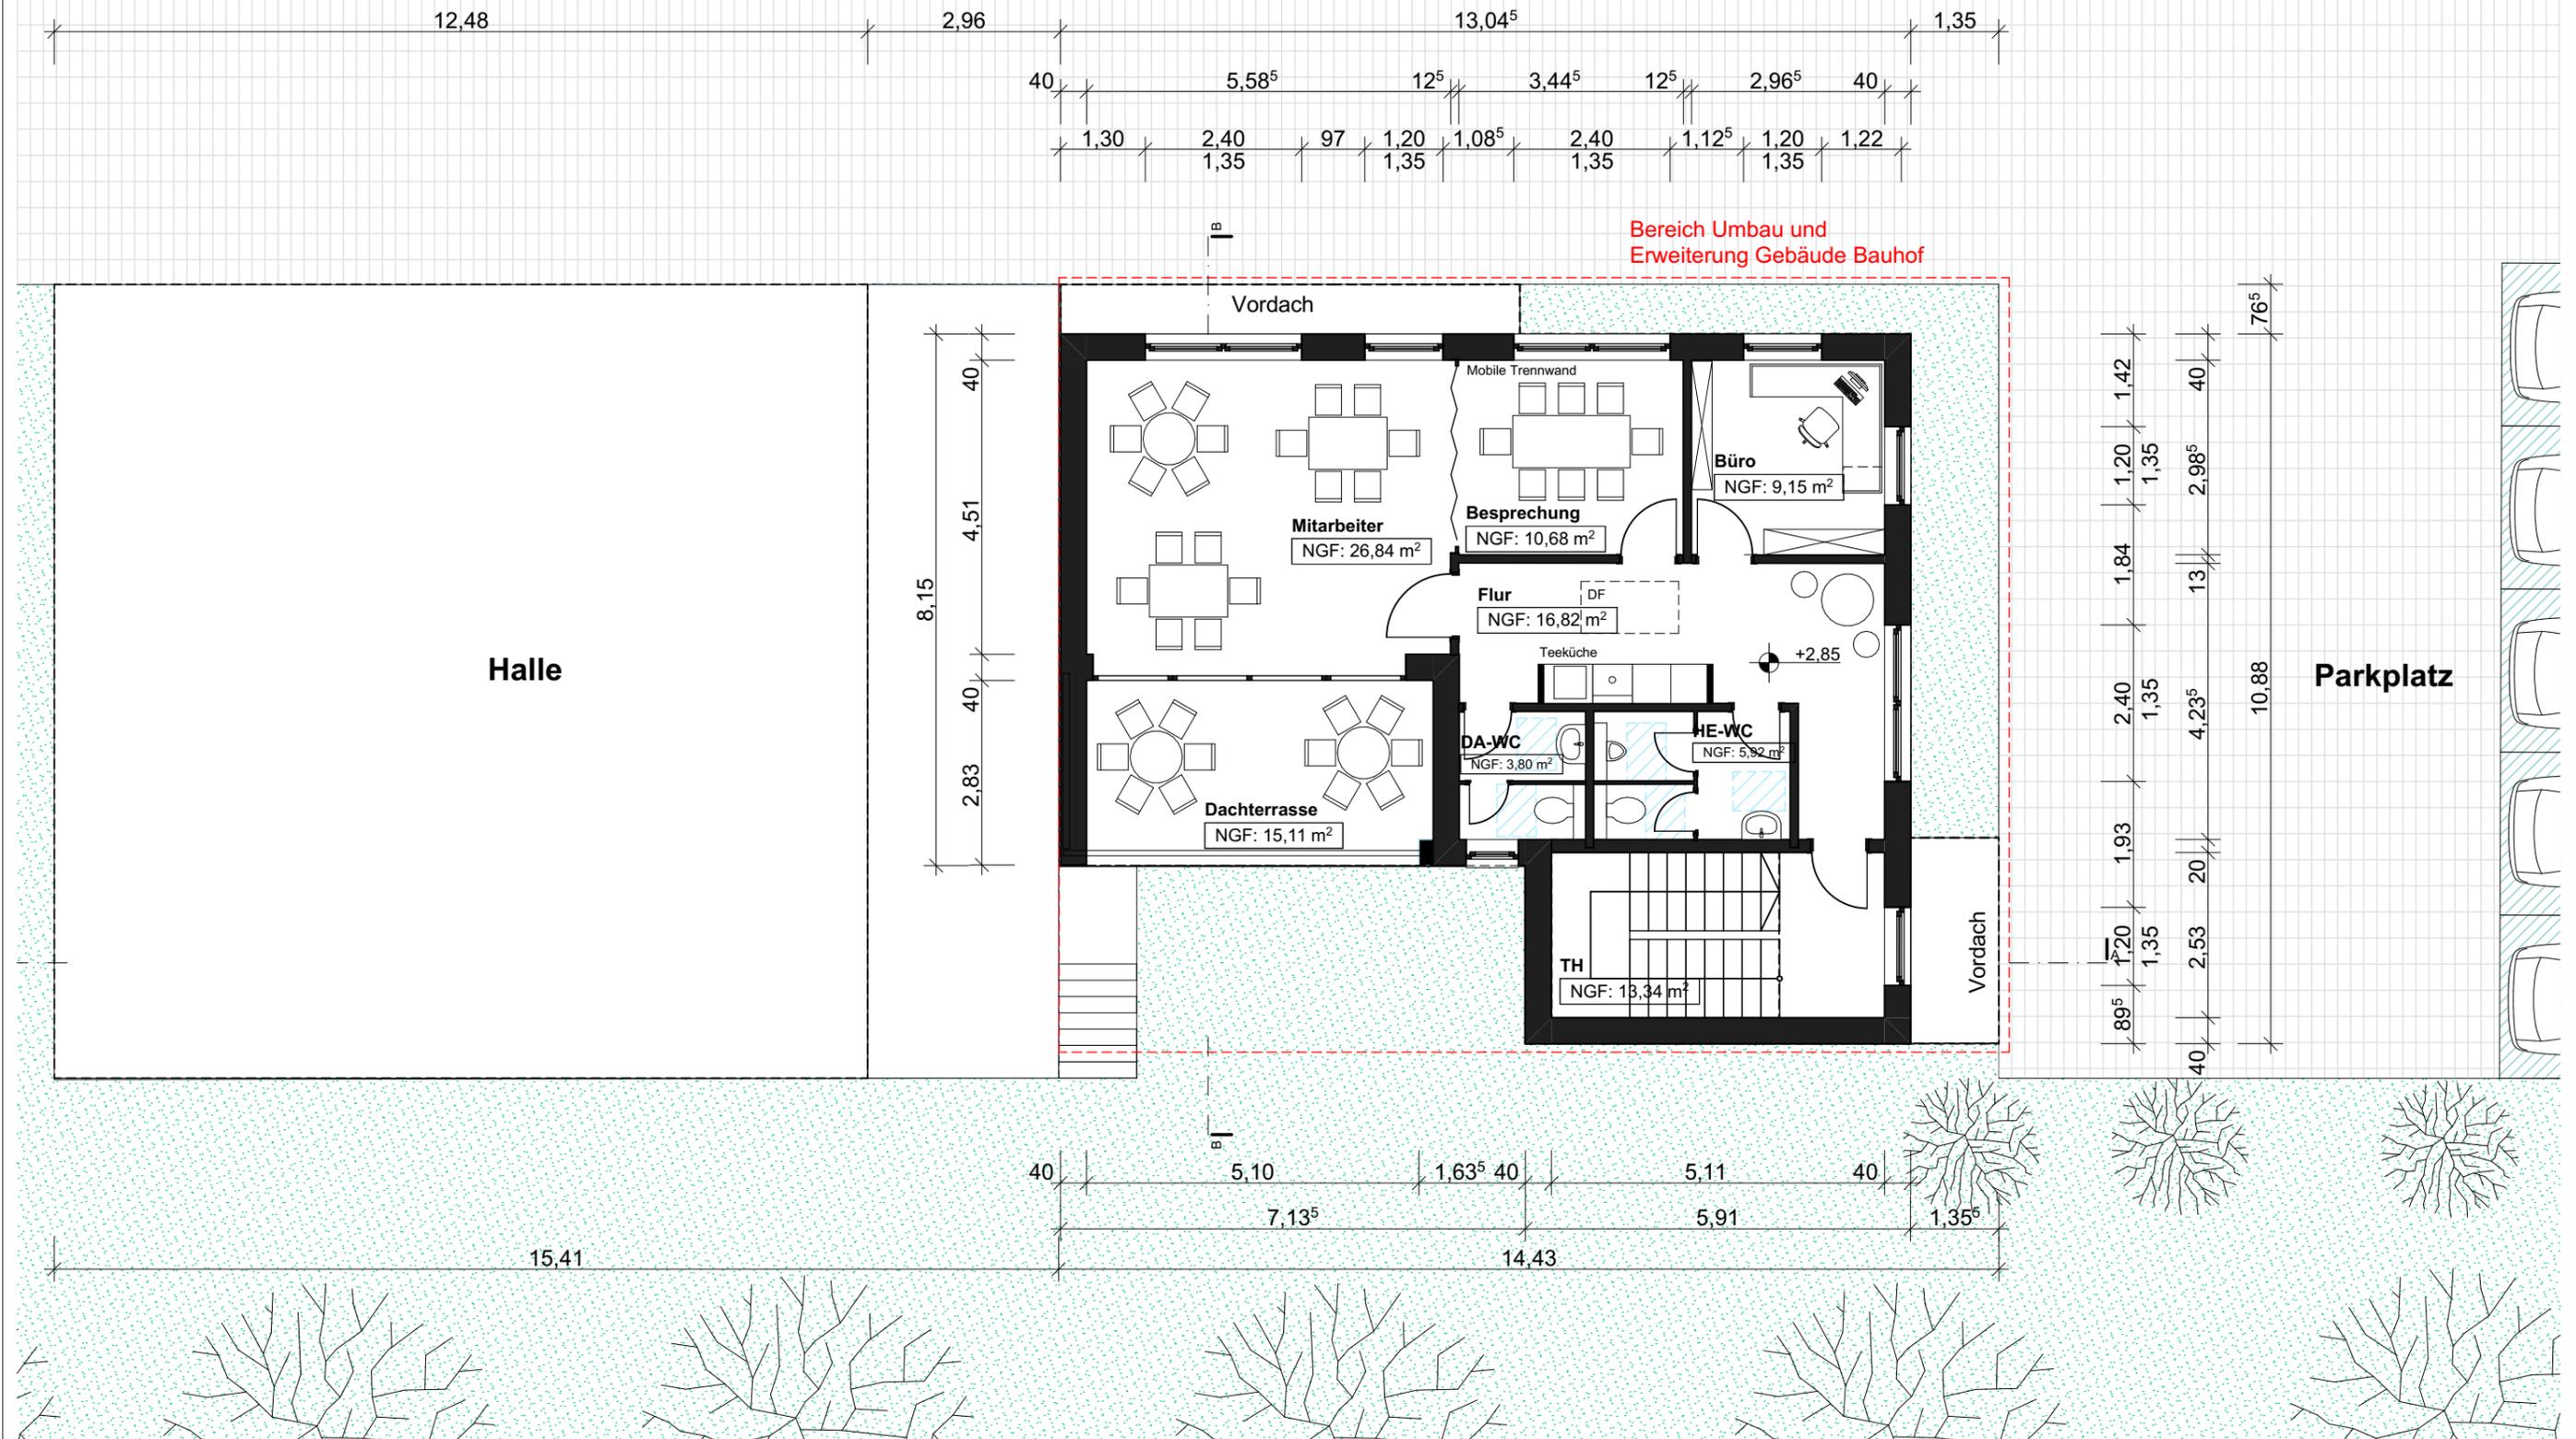

**BAUVORHABEN:**  
 BV176 - Standortstudie Bauhof  
 Hauptwache 19  
 65205 Wiesbaden Delkenheim

**AUFTRAGGEBER:**  
 Landeshauptstadt Wiesbaden Hochbauamt  
 Gustav - Stresemann - Ring 15  
 65189 Wiesbaden  
 Tel: 0611-31-7738  
 Fax: 0611-31-4209


**ARCHITEKT:**  
 LRM.ARCHITEKTEN  
 Weinbergstrasse 54  
 65239 Hochheim am Main  
 Tel: 06146 8496633  
 Fax: 06146 8496632  
 E-Mail: buero@lrm-architekten.de

## Entwurf

## Grundriss OG

Maßstab	Blattgröße	Datum	Planersteller
1:100	A3	26.03.2021	Jan Muschiol / Chr. Wolf

Dateiname: Entwicklungsstudie Bauhof Delkenheim Abgabe 3.pln

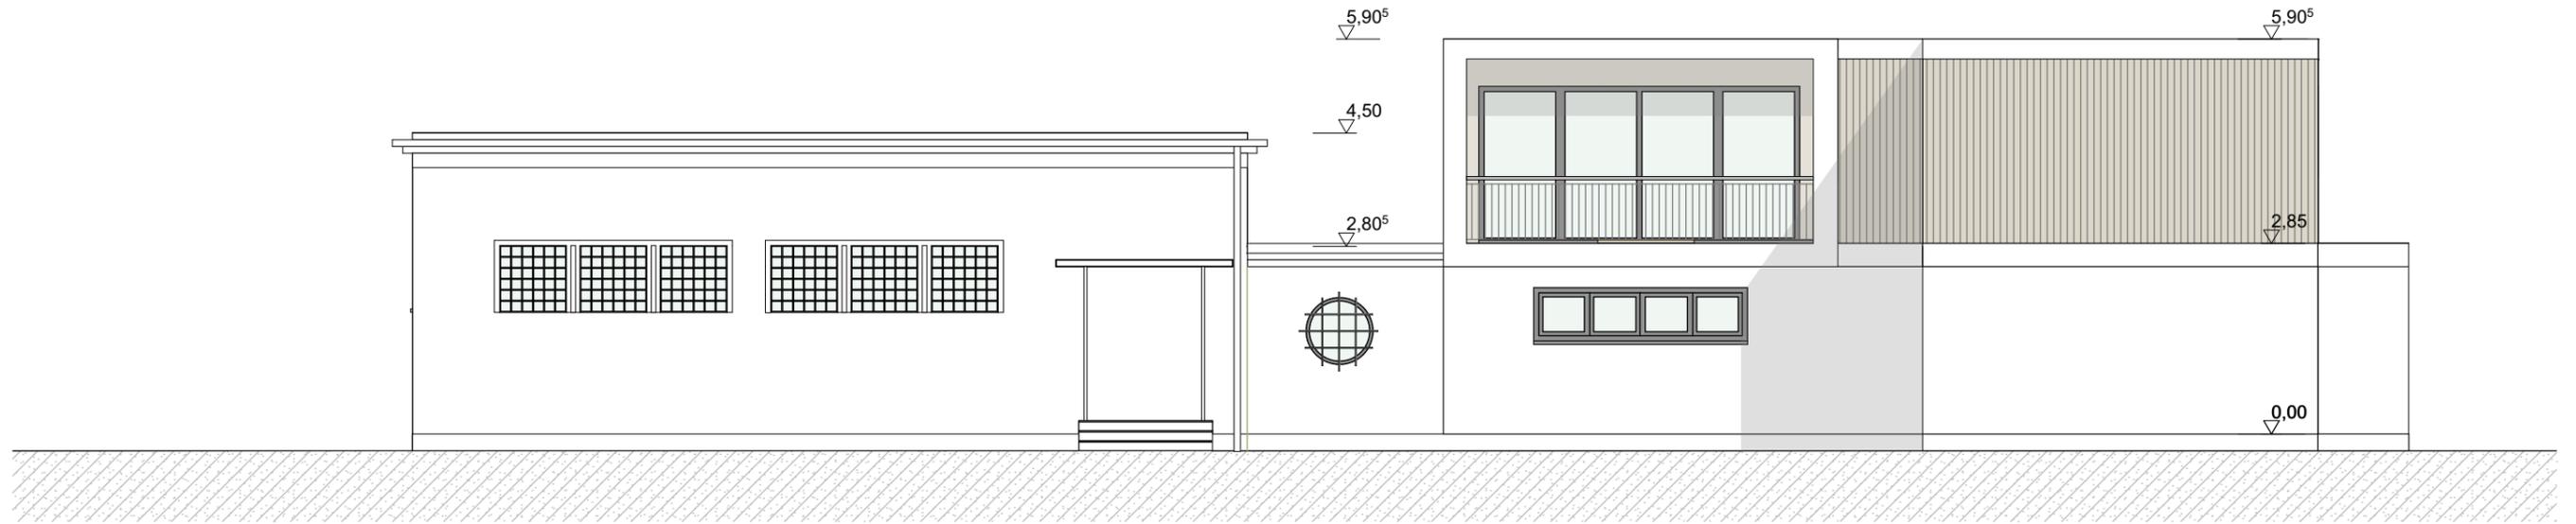

Ansicht Hauptstraße



Ansicht Betriebshof

**BAUVORHABEN:**  
 BV176 - Standortstudie Bauhof  
 Hauptwache 19  
 65205 Wiesbaden Delkenheim

**AUFTRAGGEBER:**  
 Landeshauptstadt Wiesbaden Hochbauamt  
 Gustav - Stresemann - Ring 15  
 65189 Wiesbaden  
 Tel: 0611-31-7738  
 Fax: 0611-31-4209


**ARCHITEKT:**  
 LRM.ARCHITEKTEN  
 Weinbergstrasse 54  
 65239 Hochheim am Main  
 Tel: 06146 8496633  
 Fax: 06146 8496632  
 E-Mail: buero@lrm-architekten.de

## Entwurf

## Ansichten

Maßstab	Blattgröße	Datum	Planersteller
1:100	A3	26.03.2021	Jan Muschiol / Chr. Wolf

Dateiname: Entwicklungsstudie Bauhof Delkenheim Abgabe 3.pln

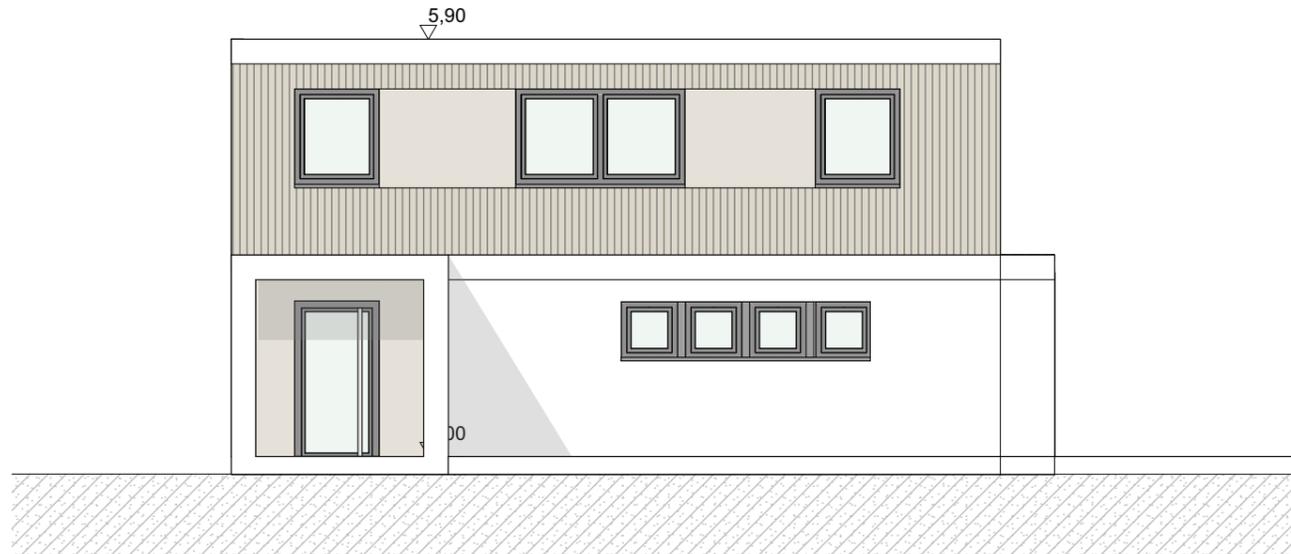

Ansicht Eingang Betriebshof



Schnitt B-B



Schnitt A-A

**BAUVORHABEN:**  
 BV176 - Standortstudie Bauhof  
 Hauptwache 19  
 65205 Wiesbaden Delkenheim

**AUFTRAGGEBER:**  
 Landeshauptstadt Wiesbaden Hochbauamt  
 Gustav - Stresemann - Ring 15  
 65189 Wiesbaden  
 Tel: 0611-31-7738  
 Fax: 0611-31-4209


**ARCHITEKT:**  
 LRM.ARCHITEKTEN  
 Weinbergstrasse 54  
 65239 Hochheim am Main  
 Tel: 06146 8496633  
 Fax: 06146 8496632  
 E-Mail: buero@lrm-architekten.de

**Entwurf**

**Ansicht / Schnitte**

Maßstab	Blattgröße	Datum	Planersteller
1:100	A3	26.03.2021	Jan Muschiol / Chr. Wolf

Dateiname: Entwicklungsstudie Bauhof Delkenheim Abgabe 3.pln

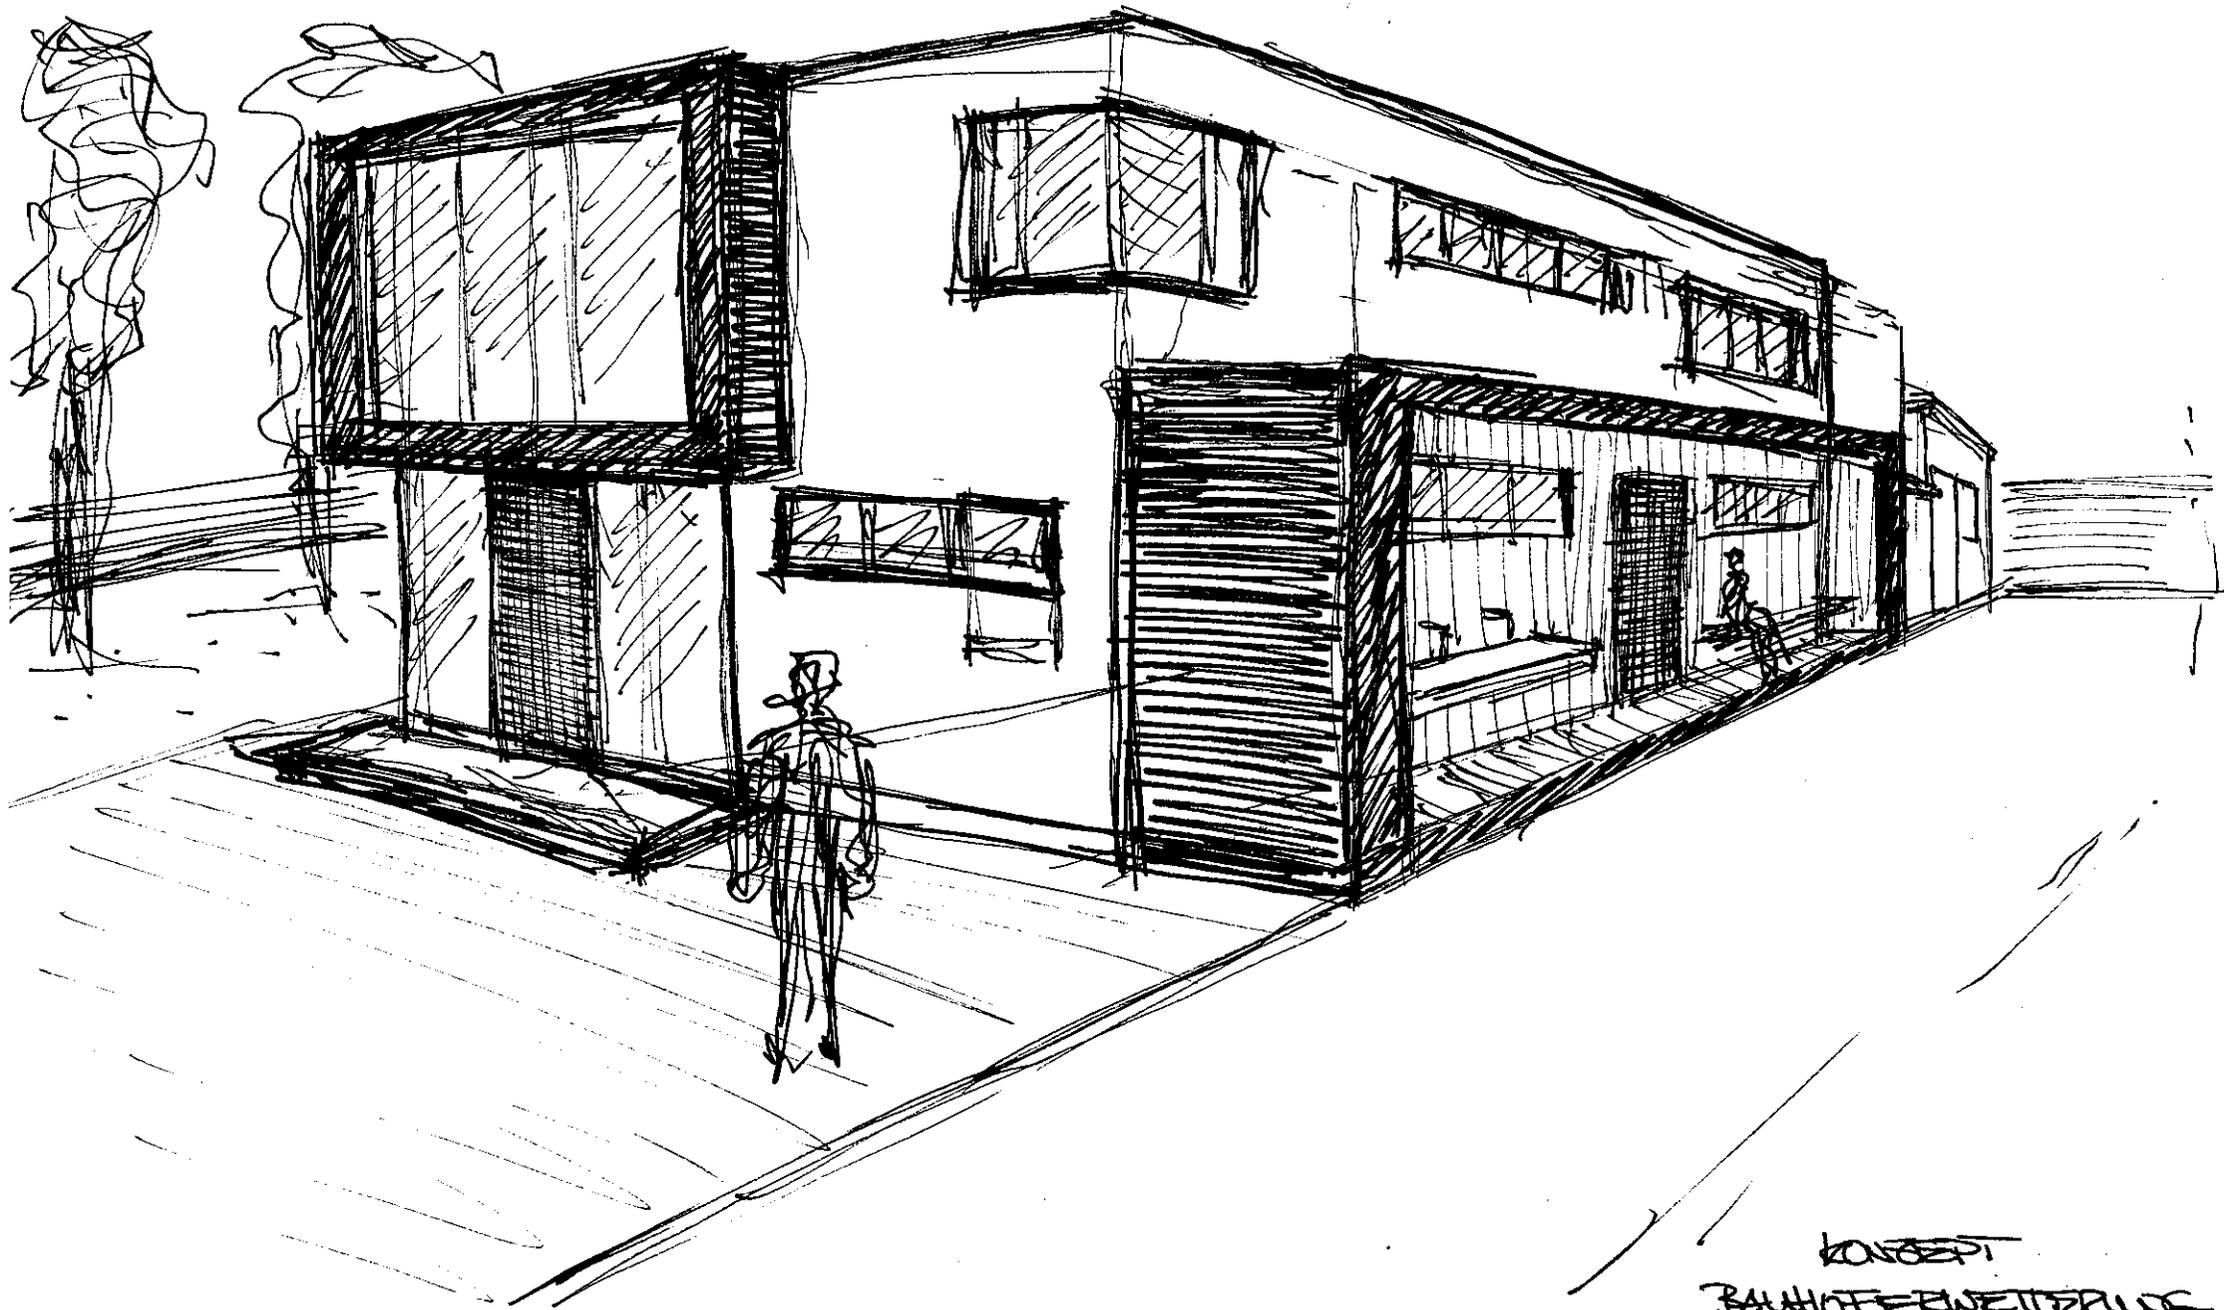

KONZEPT  
BAUHOFERWEITERBUNG

