


Bushaltestelle Dyckerhoffstraße
Fahrtrichtung Biebrich

25.73

Legende:

Planung	
	Bushaltestelle
	Gehwegpflaster
	Busbordstein
	Übergangsbord
	Belagwechsel ohne Bord
	P_Gehweg Asphalt

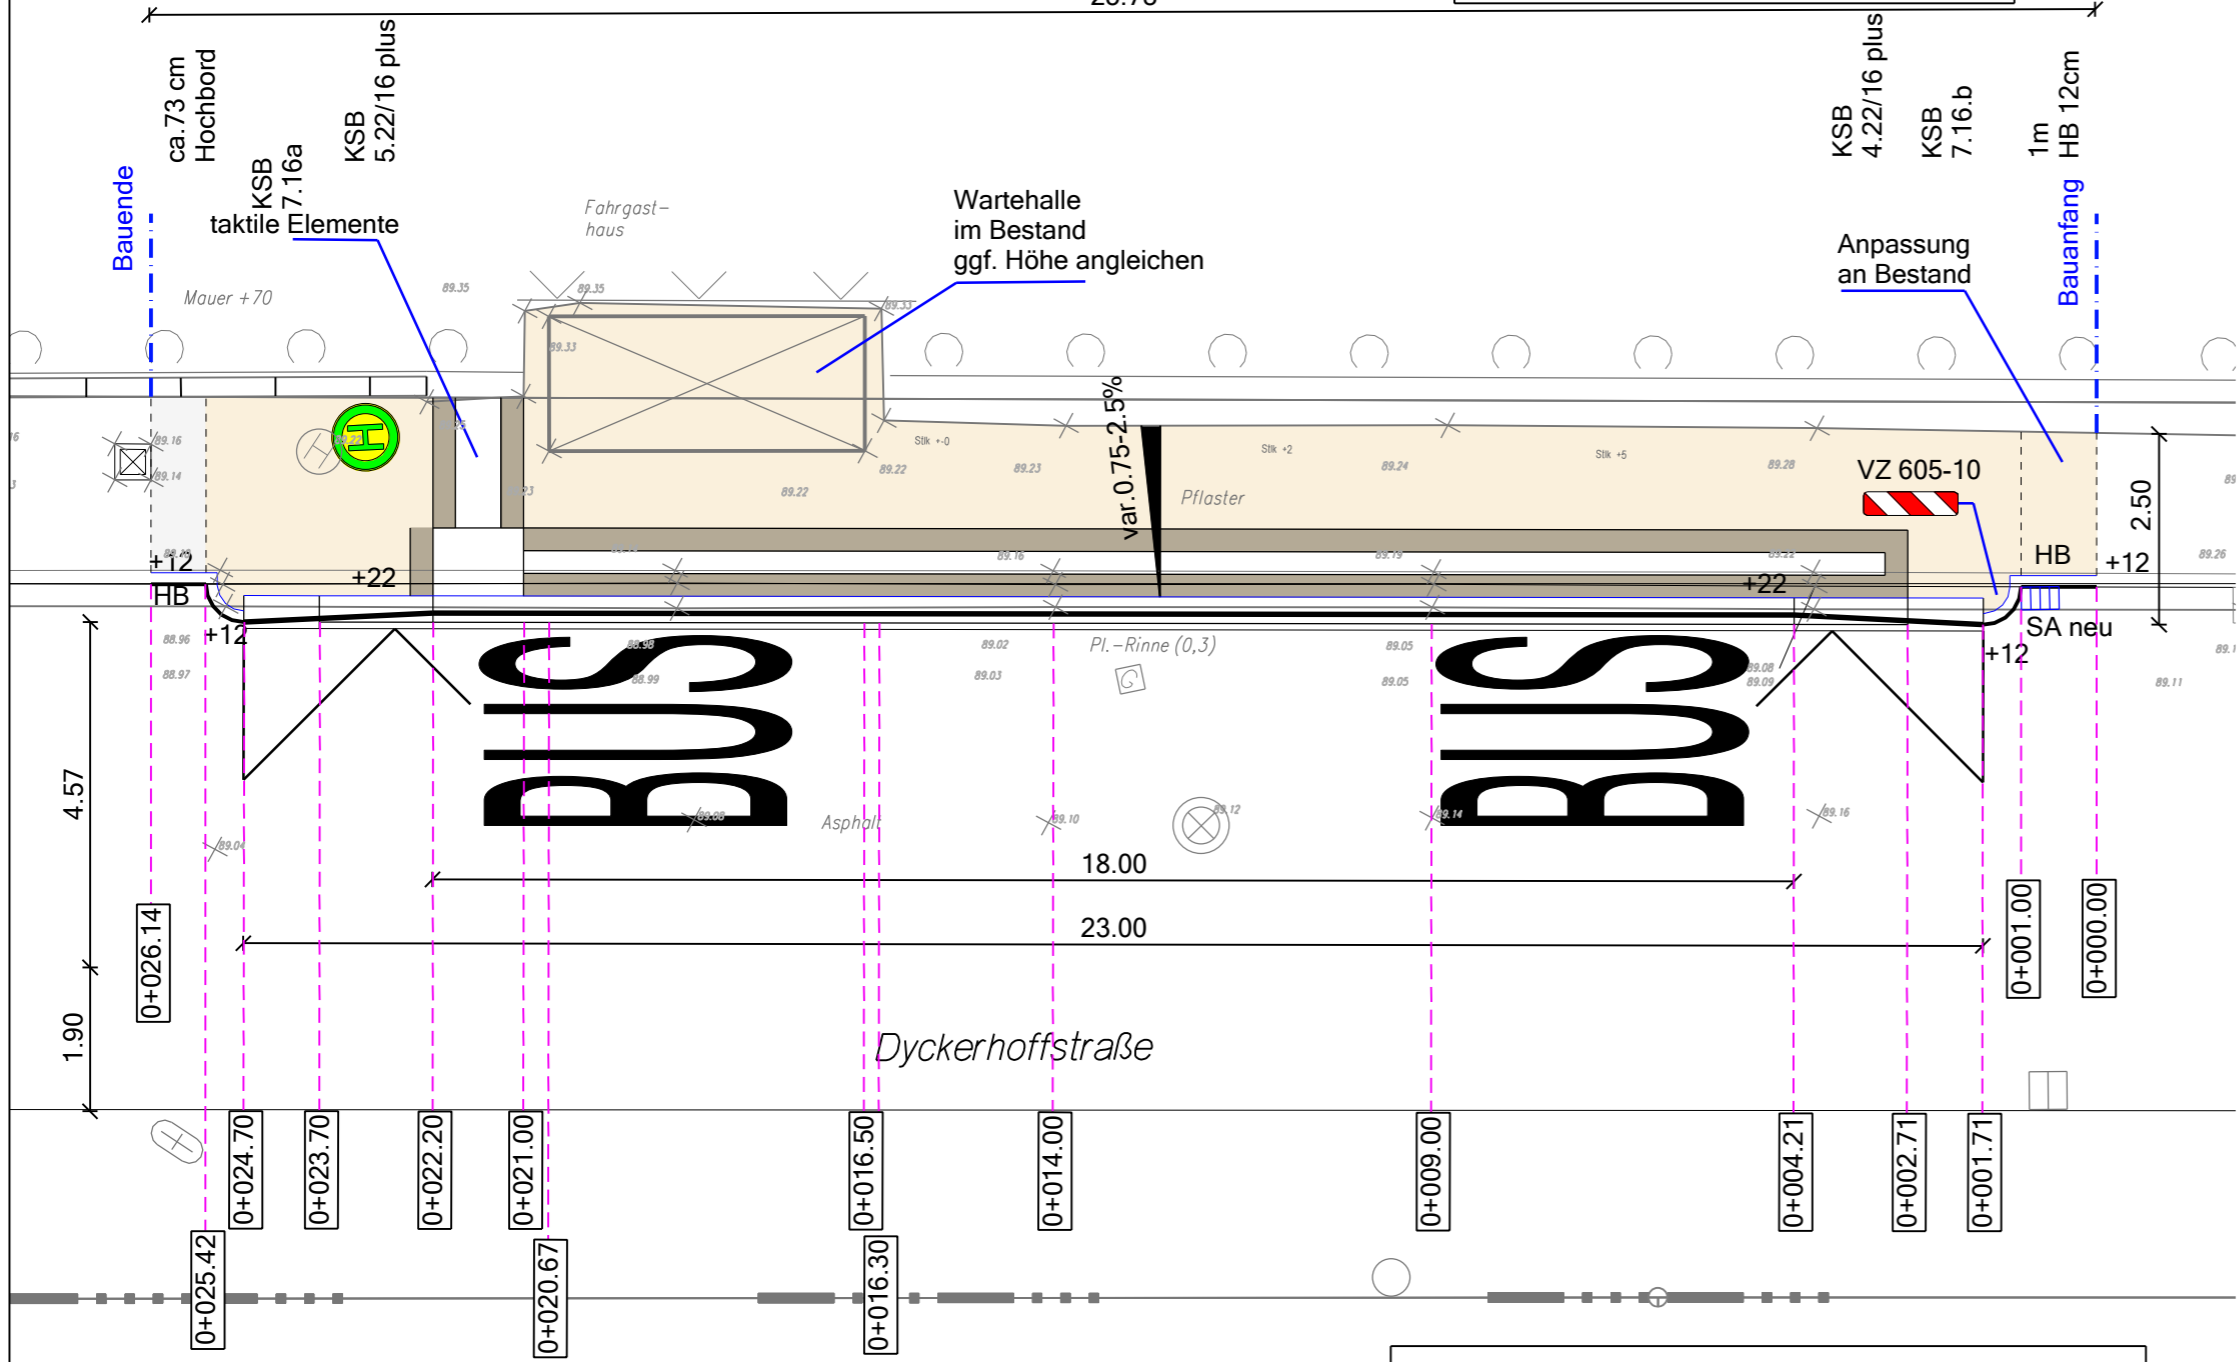

Benutzerfreundlicher Ausbau der Bushaltestellen gemäß Regel- und Sonderbauweisen des Oberbaues öffentlicher Verkehrsflächen in der Landeshauptstadt Wiesbaden (zuletzt gültige Fassung).

Landeshauptstadt Wiesbaden Tiefbau- und Vermessungsamt Gustav-Stresemann-Ring 15 65189 Wiesbaden www.wiesbaden.de	 Tiefbau- und Vermessungsamt	bearbeitet CAD Jandy Wiesbaden, den 10.01.2022
		LAGEPLAN

Nr.	Art der Änderung	Datum	Zeichen
A	Taktile Elemente: Kontraststreifen	24.03.2022	Jan.

Landeshauptstadt Wiesbaden Straße: Dyckerhoffstraße Station: PROJIS-Nr.:	Unterlage / Blatt-Nr.: 5A/6 LAGEPLAN Maßstab: 1: 100
--	--

Mainz - Amöneburg
Benutzerfreundlicher Ausbau der Bushaltestelle
Dyckerhoffstraße
in Fahrtrichtung Biebrich

aufgestellt: gez. Röhl Wiesbaden, den 24.01.2022	geprüft: gez. Dr. Baron Wiesbaden, den 26.01.2022
genehmigt: gez. Berg Wiesbaden, den 27.01.2022	