


# Bushaltestelle Dresdener Ring in der Leipziger Straße Ri. Norden

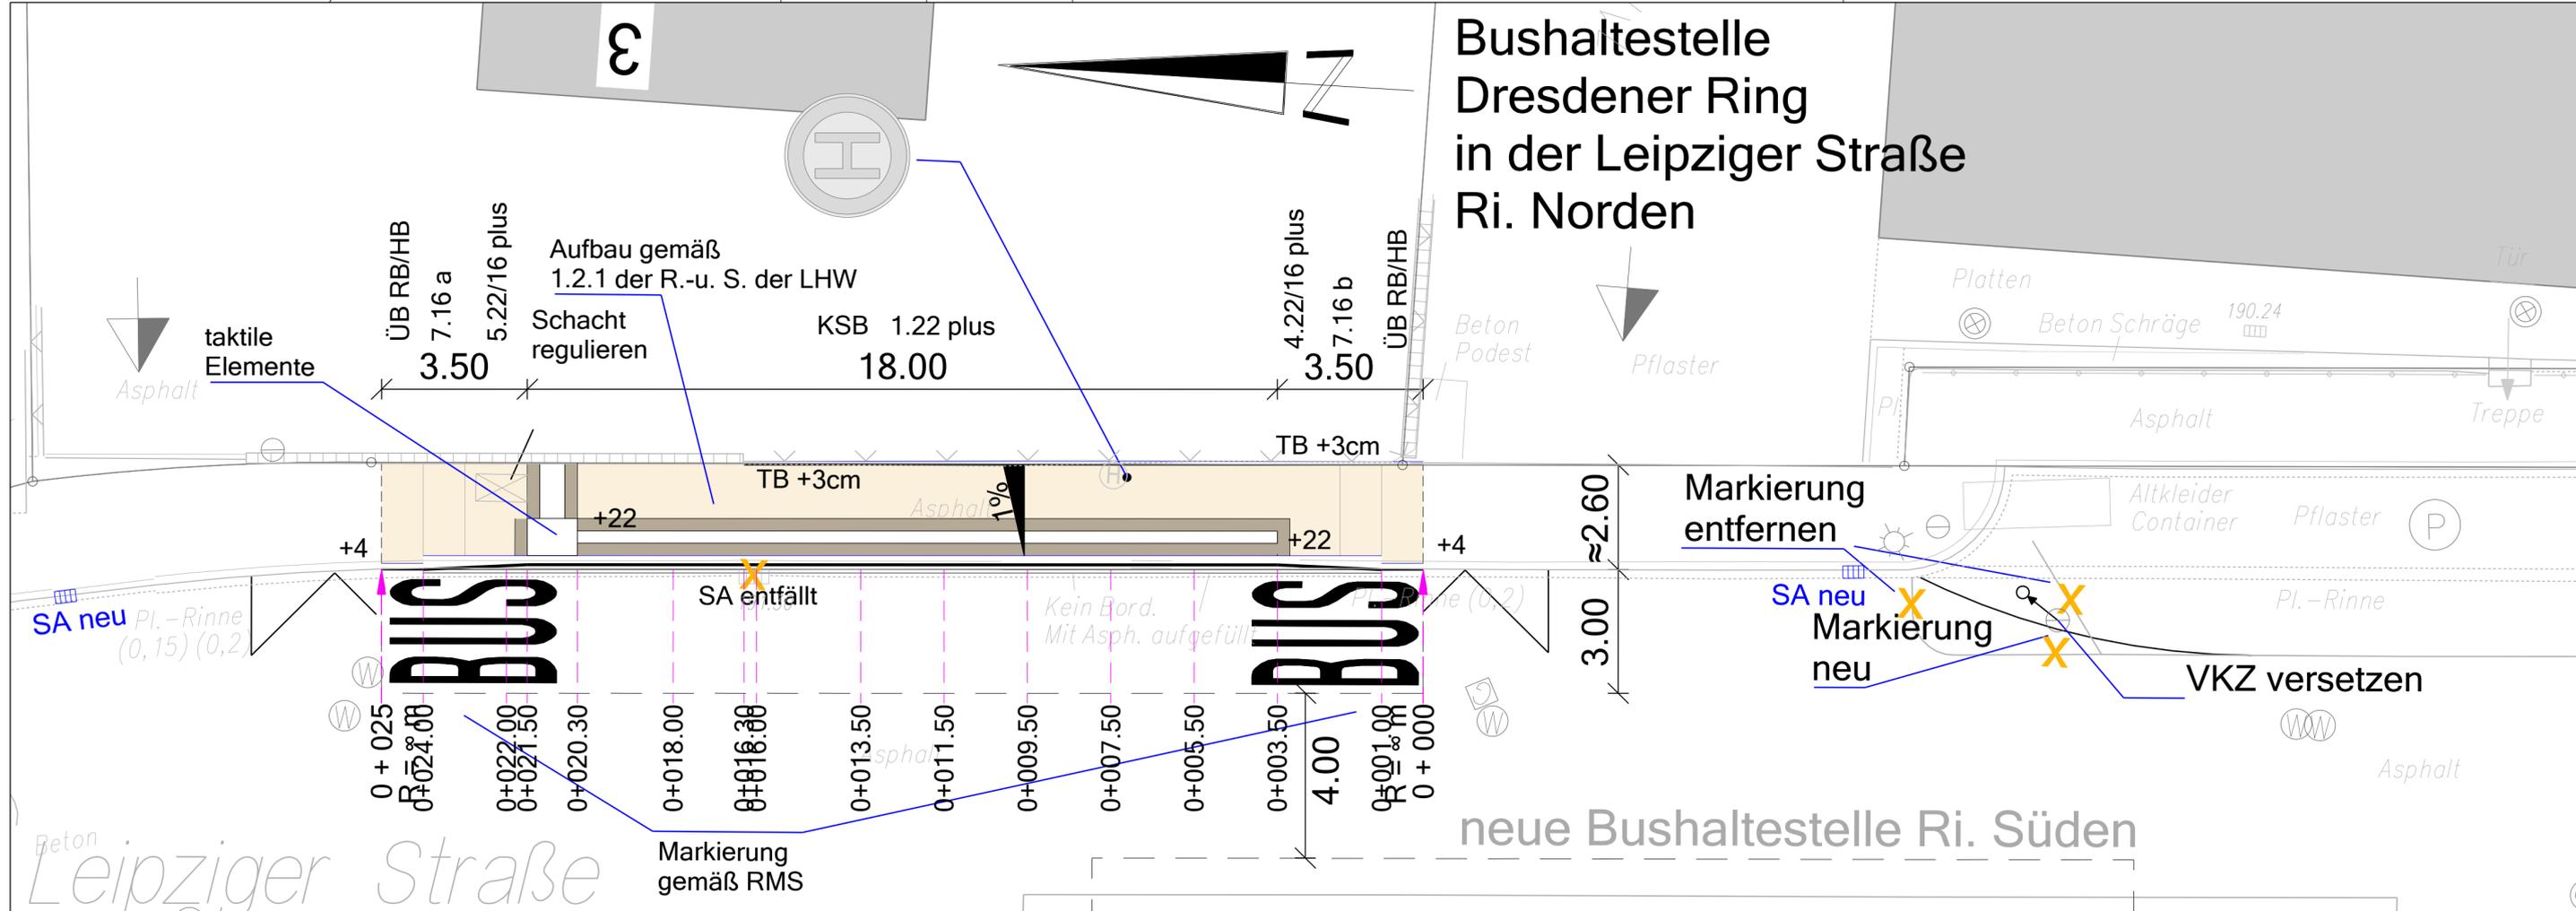

Nr.	Art der Änderung	Datum	Zeichen
A	Taktile Elemente	30.03.2022	Jan.

Landeshauptstadt Wiesbaden Straße: <b>Leipziger Straße</b> Station:	Unterlage / Blatt-Nr.: <b>5A/4</b> <b>LAGEPLAN</b> Maßstab: 1: 100
---	--

Wiesbaden - Bierstadt Benutzerfreundlicher Ausbau der Bushaltestelle "Dresdener Ring" Fahrtrichtung auswärts (Norden 1)	
aufgestellt:  gez. Röhl Wiesbaden, den 24.01.2022	geprüft:  gez. Dr. Baron Wiesbaden, den 26.01.2022
genehmigt:  gez. Berg Wiesbaden, den 27.01.2022	

Benutzerfreundlicher Ausbau der Bushaltestellen gemäß Regel- und Sonderbauweisen des Oberbaues öffentlicher Verkehrsflächen in der Landeshauptstadt Wiesbaden (zuletzt gültige Fassung).

124