
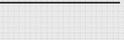
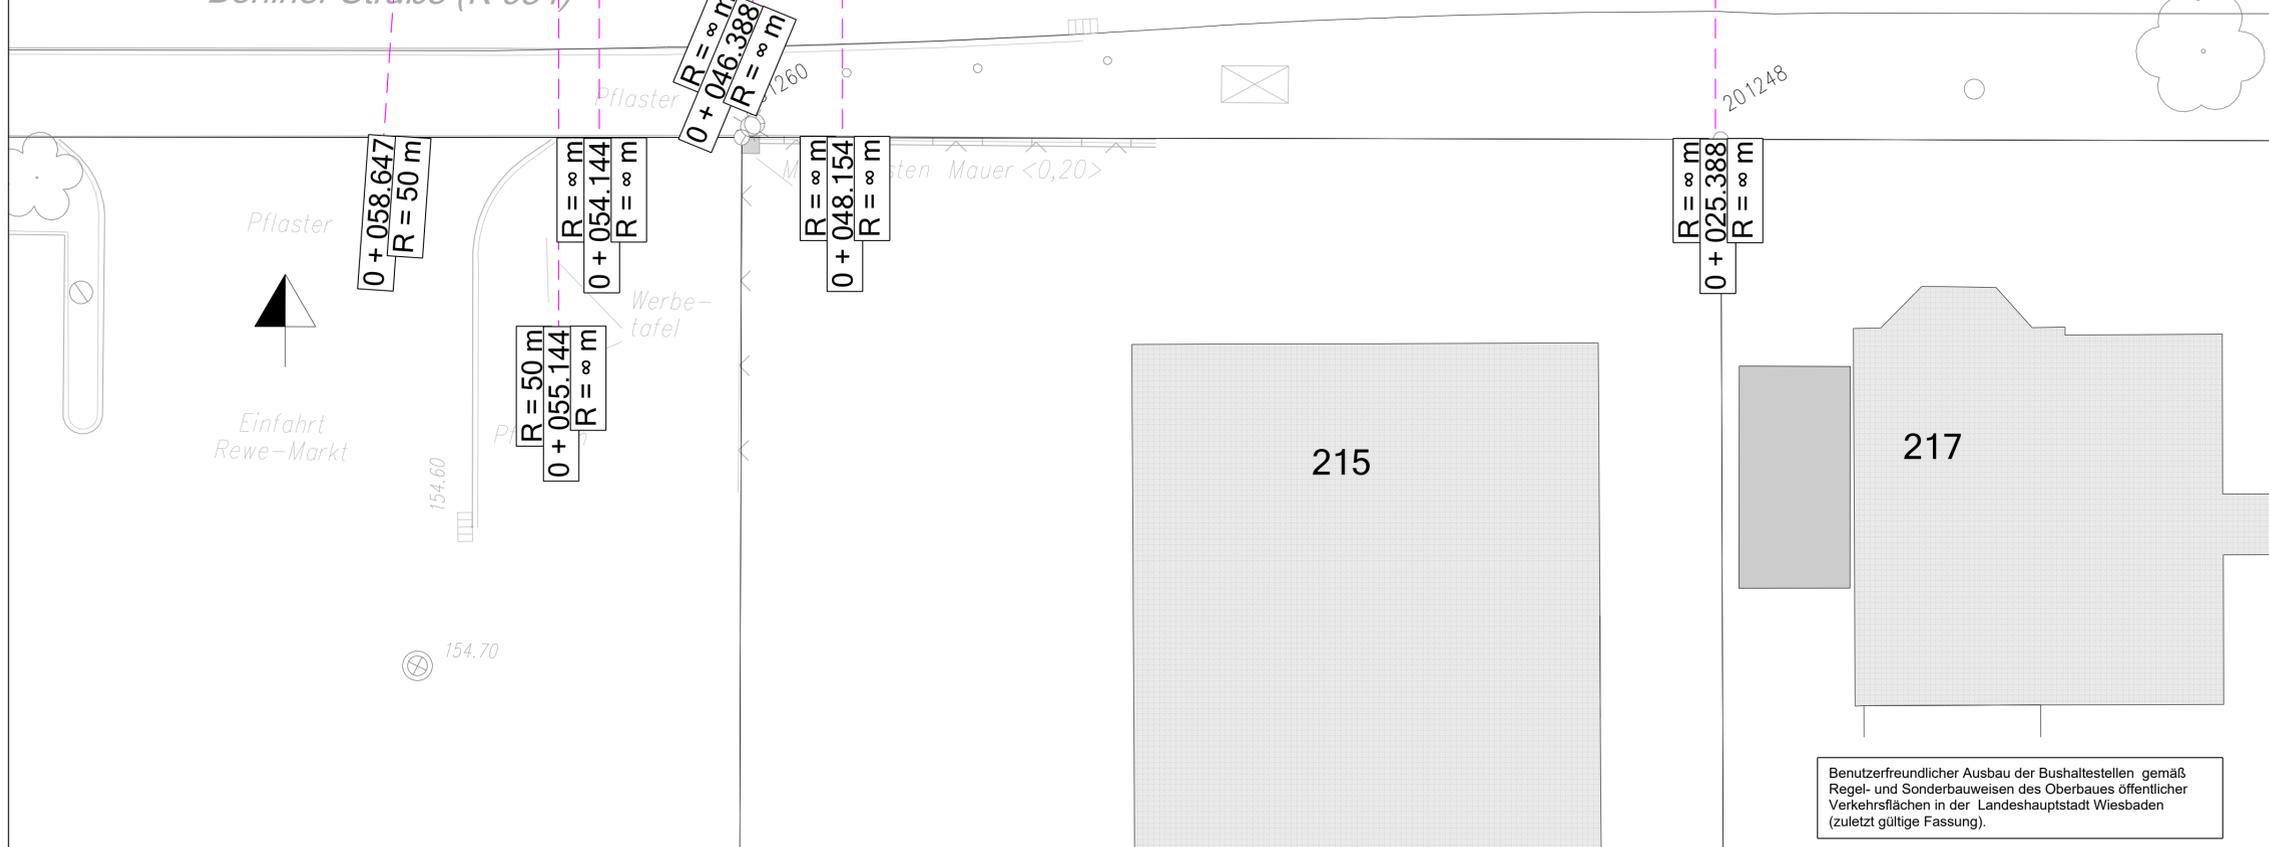


LEGENDE:

-  Bushaltestelle
-  Taktile Elemente
-  Gehweg
-  Gehwegüberfahrt/ Zufahrt
-  vorh. Markierung
-  gepl. Markierung

Ausbauende
Anschluss an Bestand
(Zufahrt)

Ausbauanfang
Anschluss an Bestand

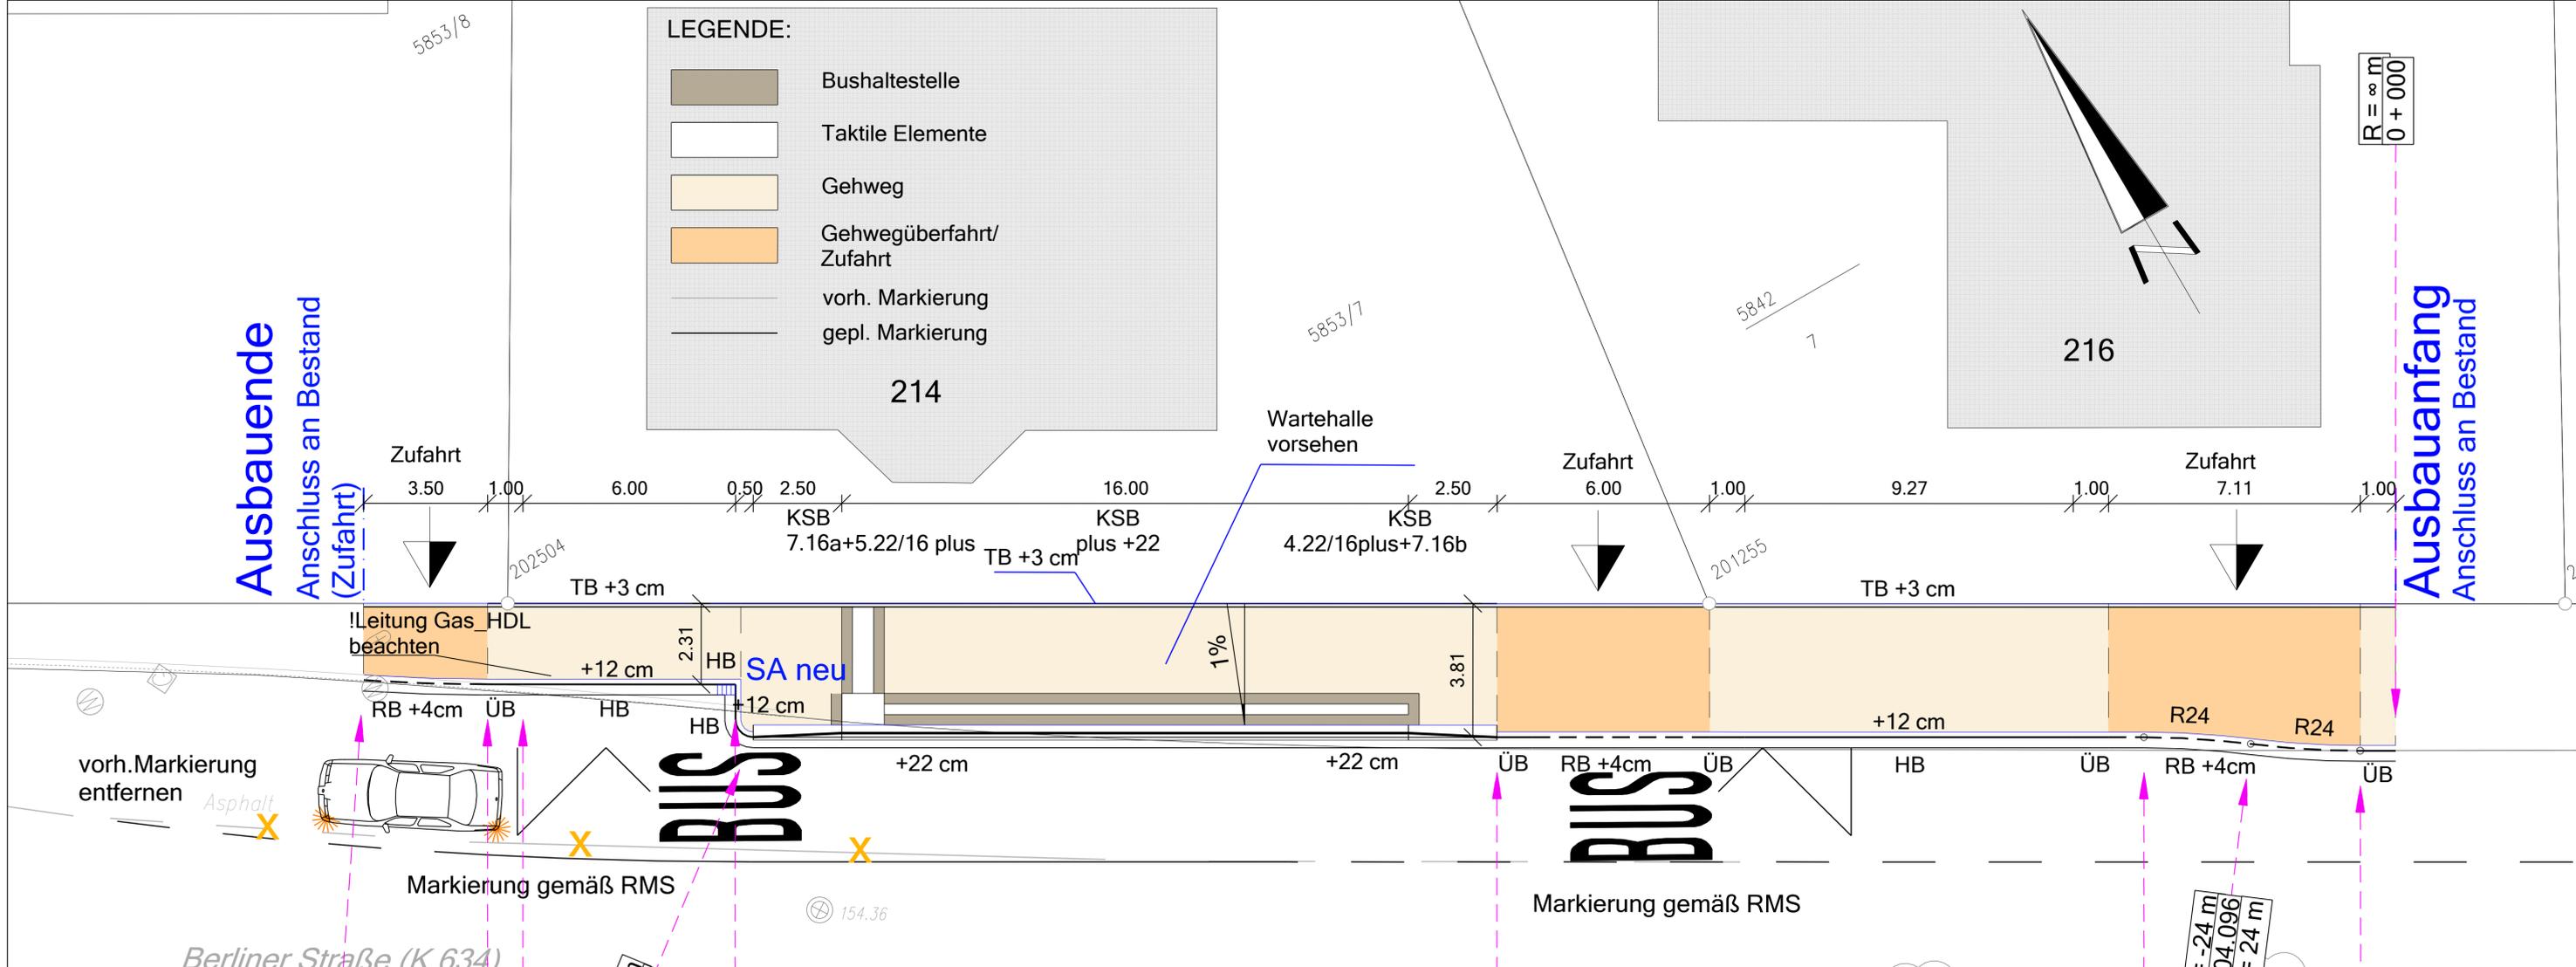

Landeshauptstadt Wiesbaden Tiefbau- und Vermessungsamt Gustav-Stresemann-Ring 15 65189 Wiesbaden www.wiesbaden.de	WIESBADEN Tiefbau- und Vermessungsamt	bearbeitet CAD Jandy Wiesbaden, den 21.01.2022 geprüft:
---	---	--

Nr.	Art der Änderung	Datum	Zeichen
A	Taktile Elemente: Kontraststreifen	24.03.202	Jan.

Landeshauptstadt Wiesbaden Straße: Berliner Straße Station: PROJIS-Nr.:	Unterlage / Blatt-Nr.: 5A / 5 LAGEPLAN Maßstab: 1: 100
---	---

Wiesbaden - Erbenheim Benutzerfreundlicher Ausbau der Bushaltestelle "Am Hochfeld" Fahrtrichtung einwärts	
aufgestellt: gez. Oliver Röhl Wiesbaden, den 24.01.2022	geprüft: gez. Dr. Baron Wiesbaden, den 26.01.2022
genehmigt: gez. Berg Wiesbaden, den 27.01.2022	