


LEGENDE

	bestehende Markierung
	zu entfernende Markierung
	geplante Markierung

Anlage 1 - SV 24-V-66-0203

<p>LANDESHAUPTSTADT</p> <p>WIESBADEN</p> <p>Tiefbau- und Vermessungsamt</p>			Datum: Januar 2024
<p>Mosbacher Straße</p> <p>Wiesbaden Südost</p> <p>Einrichtung einer Fahrradstraße</p>			Sachgebiet: 660210
<p>Lageplan</p>			CAD-Bearbeitung: Pogoda
<p>PSP-Element: 001</p>			bearbeitet: Pogoda
<p>Ausschnitt: 001</p>			geprüft: 24.01.2024 gez. Maier
<p>Blattgröße: 1320 mm x 297 mm</p>			gesehen 660210: 26.01.2024 gez. Jahn
<p>Blattgröße: 1320 mm x 297 mm</p>			gesehen 6602: 29.01.2024 gez. Baron
<p>Blattgröße: 1320 mm x 297 mm</p>			Amtsleitung 66: 30.01.2024 gez. Berg
<p>Blattgröße: 1320 mm x 297 mm</p>			Maßstab: 1: 250
<p>Blattgröße: 1320 mm x 297 mm</p>			Blatt Nr.: 1/4

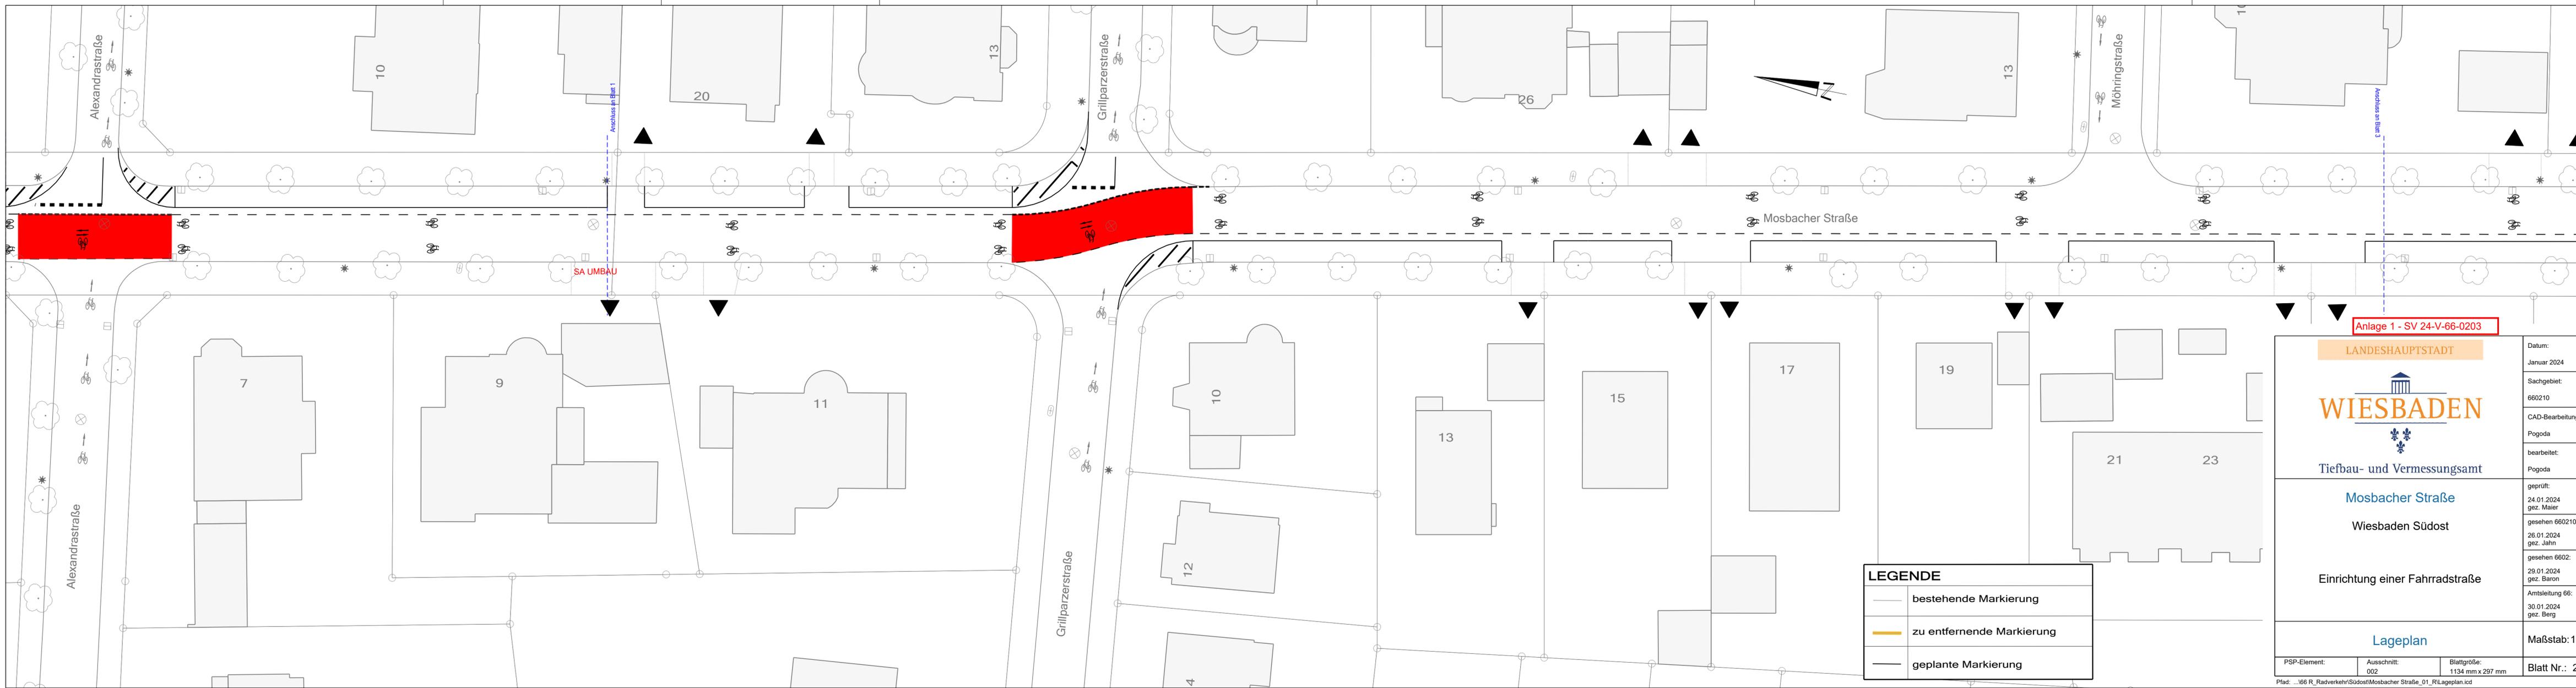

SA UMBAU

Anschluss an Blatt 1

Anlage 1 - SV 24-V-66-0203

LEGENDE	
	bestehende Markierung
	zu entfernende Markierung
	geplante Markierung

LANDESHAUPTSTADT

WIESBADEN

Tiefbau- und Vermessungsamt

Mosbacher Straße


Wiesbaden Südost

Einrichtung einer Fahrradstraße

Lageplan

PSP-Element:	Ausschnitt:	Blattgröße:	Datum:
	002	1134 mm x 297 mm	Januar 2024
Blatt Nr.: 2/4			Sachgebiet:
			660210
			CAD-Bearbeitung:
			Pogoda
			bearbeitet:
			Pogoda
			geprüft:
			24.01.2024 gez. Maier
			gesehen 660210:
			26.01.2024 gez. Jahn
			gesehen 6602:
			29.01.2024 gez. Baron
			Amtsleitung 66:
			30.01.2024 gez. Berg
			Maßstab: 1:250


Pfad: ...66_R_RadverkehrSüdostMosbacher Straße_01_RLageplan.icd

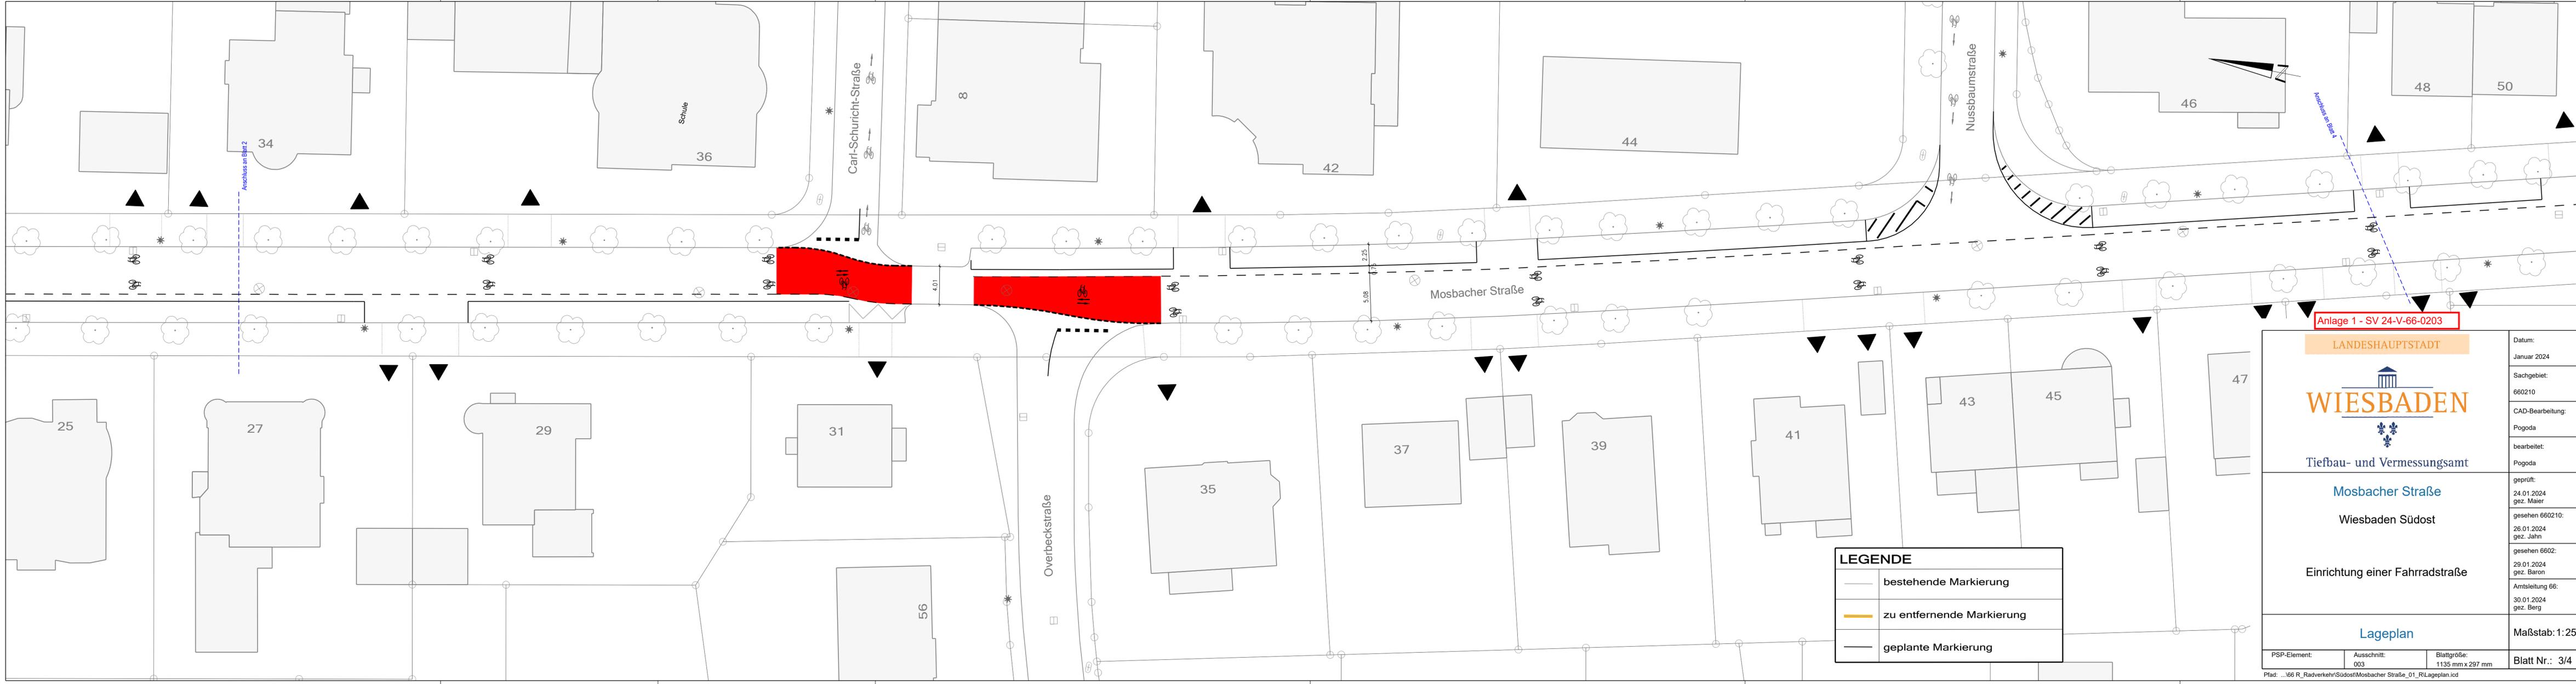

Anlage 1 - SV 24-V-66-0203

LEGENDE	
	bestehende Markierung
	zu entfernende Markierung
	geplante Markierung

<p>LANDESHAUPTSTADT</p> <p>WIESBADEN</p> <p>Tiefbau- und Vermessungsamt</p>		Datum: Januar 2024
<p>Mosbacher Straße</p> <p>Wiesbaden Südost</p> <p>Einrichtung einer Fahrradstraße</p>		Sachgebiet: 660210 CAD-Bearbeitung: Pogoda bearbeitet: Pogoda
<p>Lageplan</p>		geprüft: 24.01.2024 gez. Maier gesehen 660210: 28.01.2024 gez. Jahn gesehen 6602: 29.01.2024 gez. Baron Amtsleitung 66: 30.01.2024 gez. Berg
PSP-Element: 003	Ausschnitt: 003	Blattgröße: 1135 mm x 297 mm Blatt Nr.: 3/4

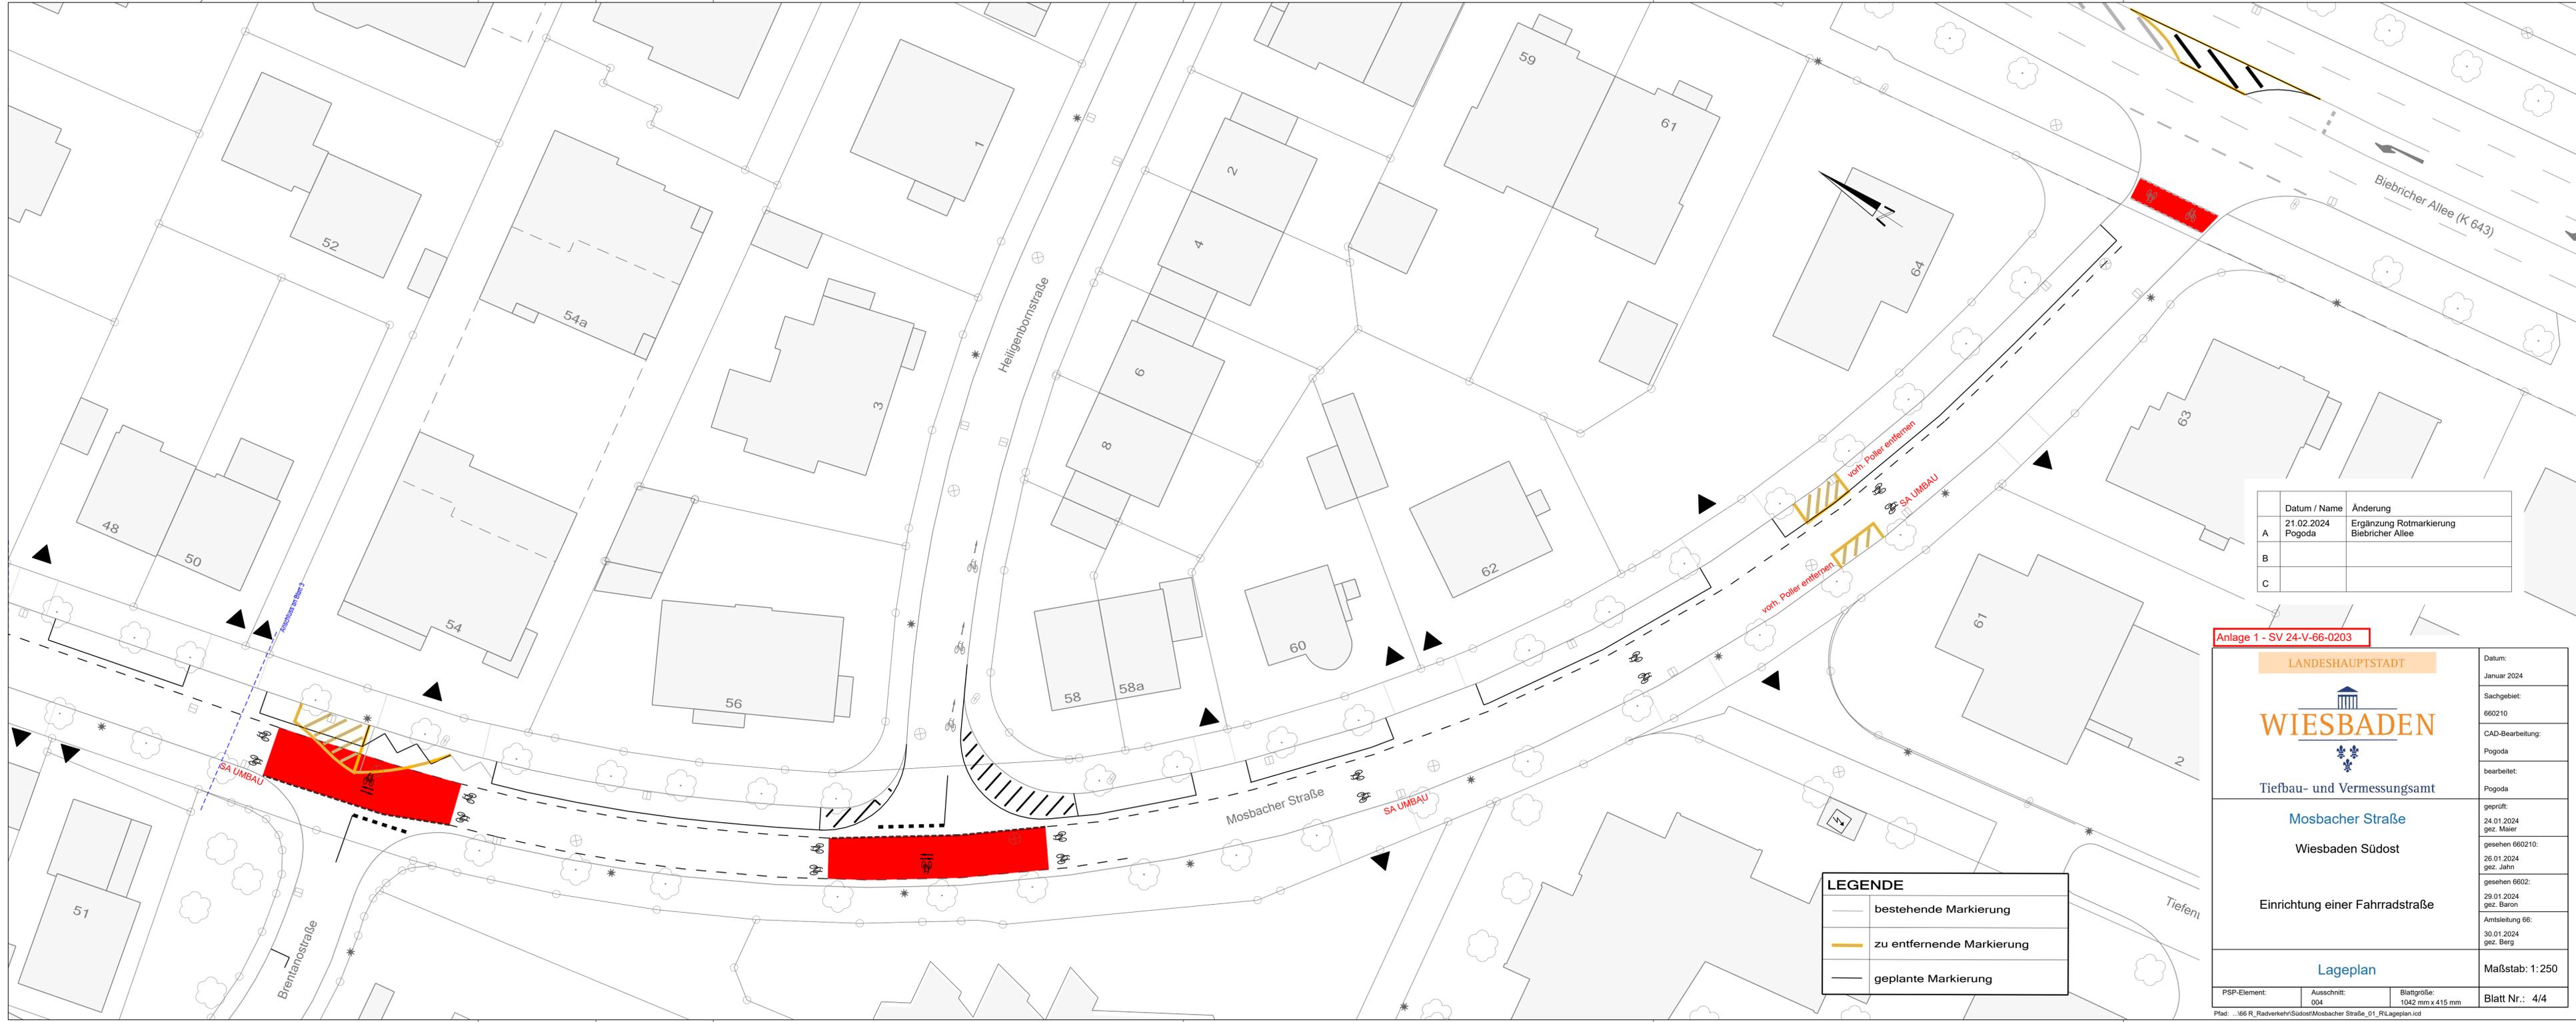

	Datum / Name	Änderung
A	21.02.2024 Pogoda	Ergänzung Rotmarkierung Biebricher Allee
B		
C		

Anlage 1 - SV 24-V-66-0203

LANDESHAUPTSTADT



Tiefbau- und Vermessungsamt

Mosbacher Straße

Wiesbaden Südost

Einrichtung einer Fahrradstraße

Lageplan

Datum:	Januar 2024
Sachgebiet:	660210
CAD-Bearbeitung:	Pogoda
bearbeitet:	Pogoda
geprüft:	24.01.2024 gez. Maier
gesehen 660210:	26.01.2024 gez. Jahn
gesehen 6602:	29.01.2024 gez. Baron
Amtsleitung 66:	30.01.2024 gez. Berg
Datum:	Januar 2024
Blattgröße:	1042 mm x 415 mm
Blatt Nr.:	4/4

LEGENDE

- bestehende Markierung
- zu entfernende Markierung
- geplante Markierung