

LEGENDE MARKIERUNG

	bestehende Markierung
	zu entfernende Markierung
	geplante Markierung

Datum / Name	Änderung
A 12.05.2025 Madwig	Änderung Radfreigabe Wörthstraße
B	
C	

LANDESHAUPTSTADT

WIESBADEN

Tiefbau- und Vermessungsamt

Adelheidstraße

Mitte

Einrichtung einer Fahrradstraße

Lageplan

Datum:
Februar 2024

Sachgebiet:
660210

CAD-Bearbeitung:
Madwig

bearbeitet:
Madwig

geprüft:
12.03.24
Maier

gesehen 660210:
14.03.24
Jahn


gesehen 6602:
14.03.24
Dr. Baron

Amtsleitung 66:
18.03.23
Berg

Maßstab: 1:250

Blatt Nr.: 1/4


PSP-Element: Ausschnitt: 1.1 Blattgröße: 950 mm x 297 mm Pfad: ...166_R_Radverkehr\Rheingauviertel_Hollerborn\Rüdesheimer Straße_01_RLageplan.icd

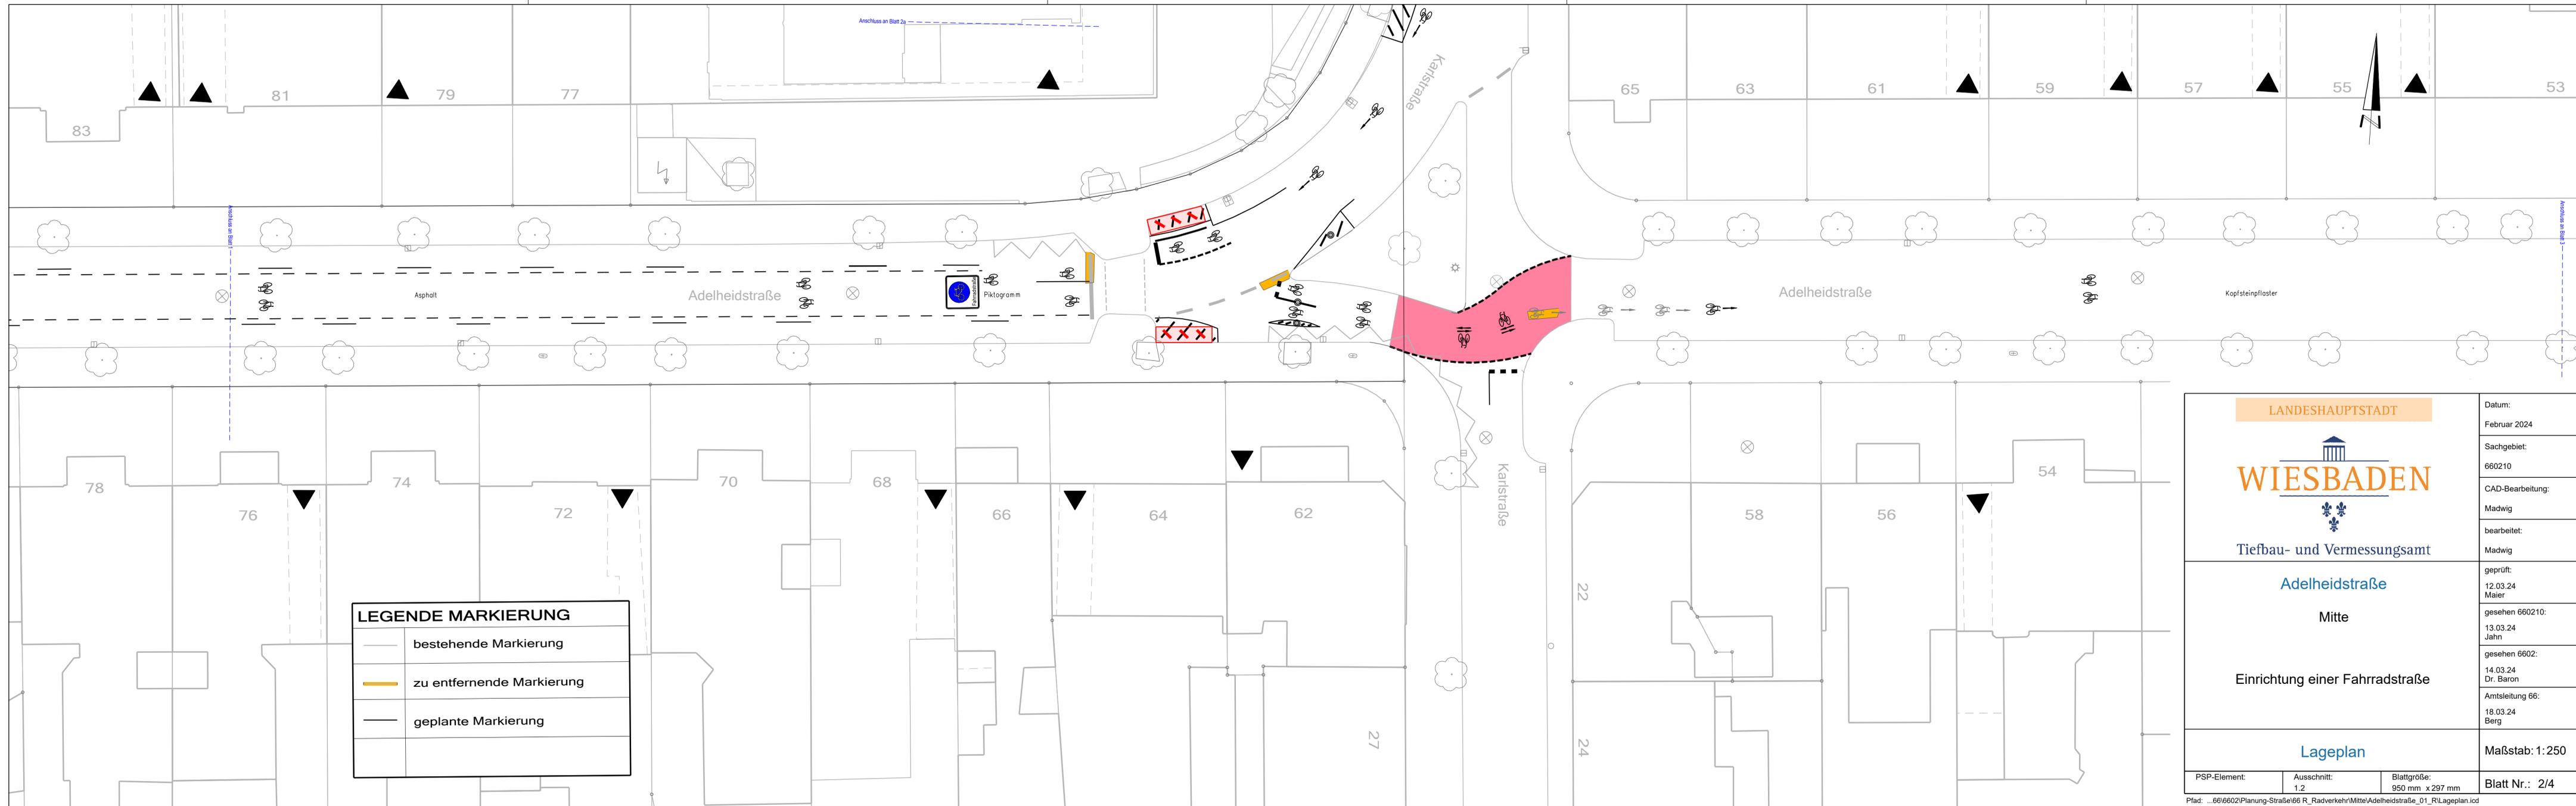

LEGENDE MARKIERUNG


	bestehende Markierung
	zu entfernende Markierung
	geplante Markierung

LANDESHAUPTSTADT			Datum: Februar 2024
			Sachgebiet: 660210
WIESBADEN			CAD-Bearbeitung: Madwig
			bearbeitet: Madwig
Tiefbau- und Vermessungsamt			geprüft: 12.03.24 Maier
Adelheidstraße			gesehen 660210: 13.03.24 Jahn
Mitte			gesehen 6602: 14.03.24 Dr. Baron
Einrichtung einer Fahrradstraße			Amtsleitung 66: 18.03.24 Berg
Lageplan			Maßstab: 1:250
PSP-Element:	Ausschnitt: 1.2	Blattgröße: 950 mm x 297 mm	Blatt Nr.: 2/4

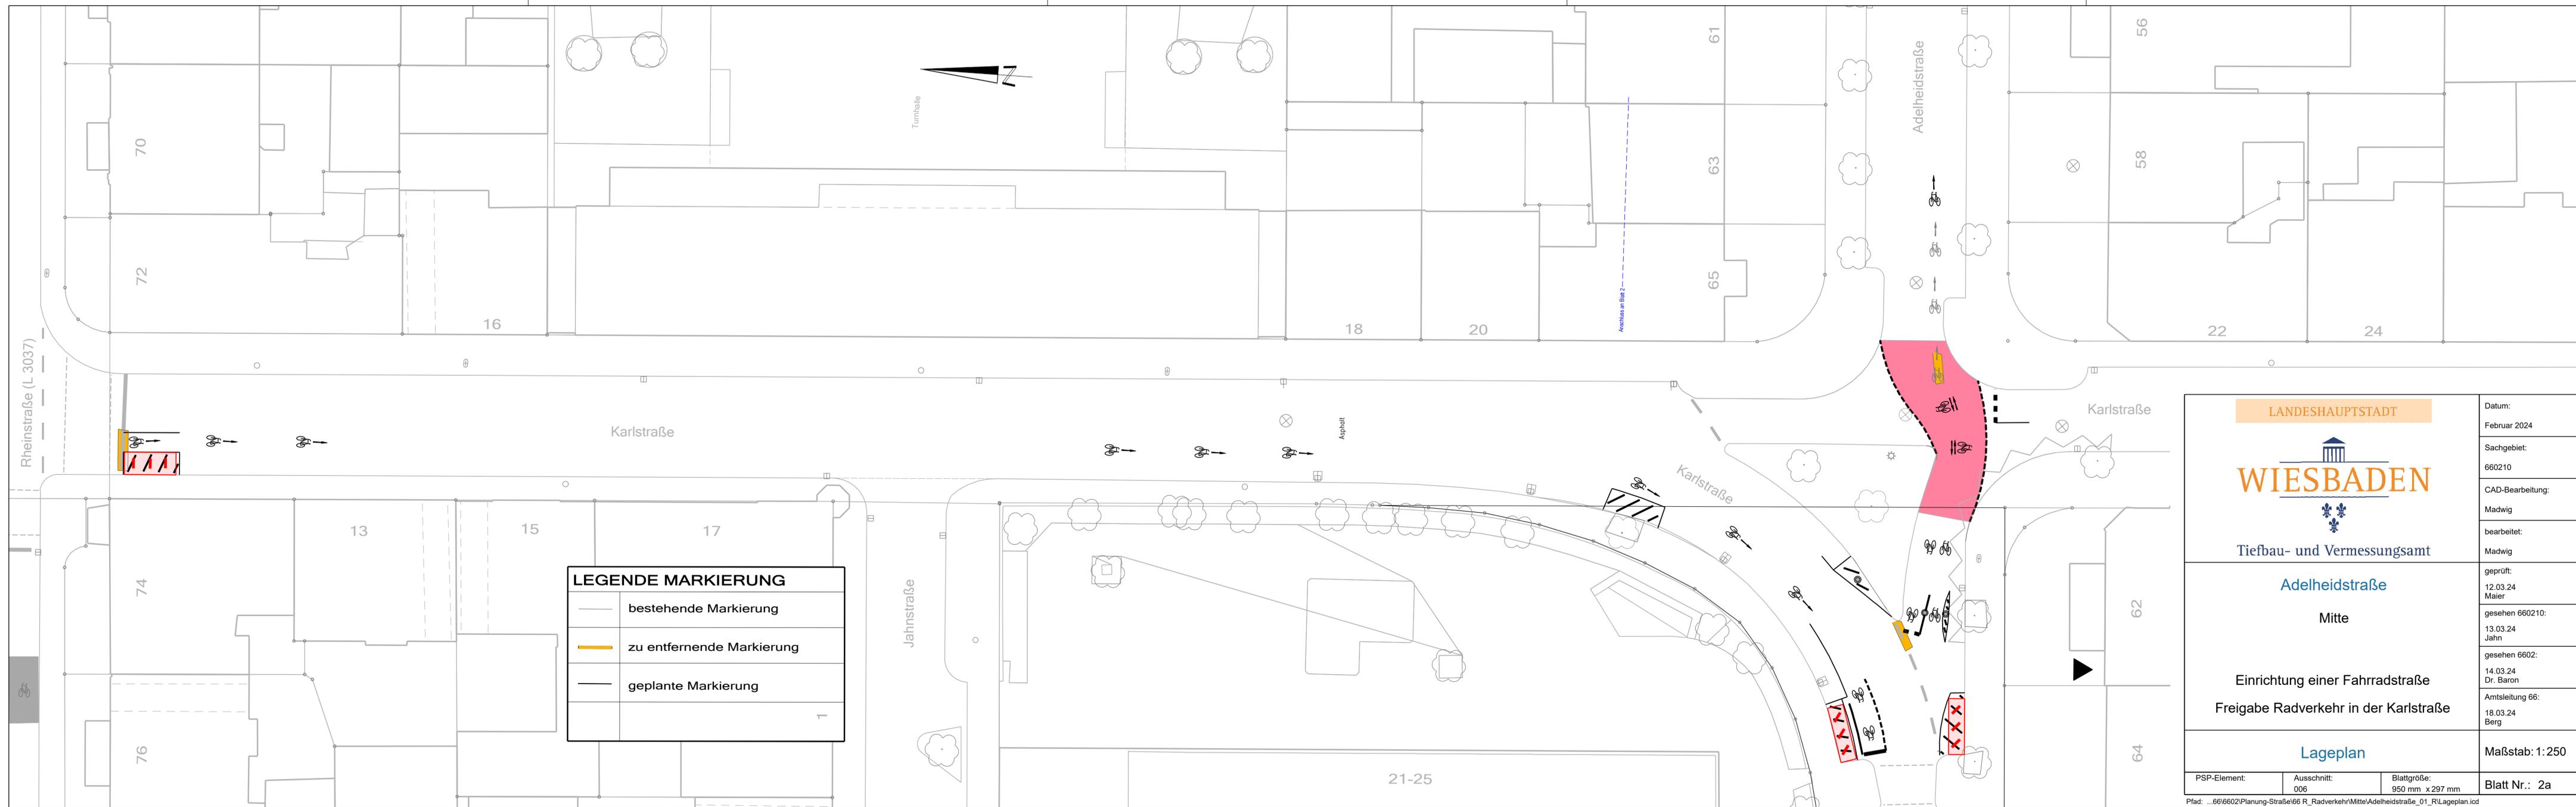


LEGENDE MARKIERUNG	
	bestehende Markierung
	zu entfernende Markierung
	geplante Markierung

<p>LANDESHAUPTSTADT WIESBADEN Tiefbau- und Vermessungsamt</p>			Datum: Februar 2024
<p>Adelheidstraße</p> <p>Mitte</p>			Sachgebiet: 660210
<p>Einrichtung einer Fahrradstraße</p> <p>Freigabe Radverkehr in der Karlstraße</p>			CAD-Bearbeitung: Madwig
<p>Lageplan</p>			bearbeitet: Madwig
<p>PSP-Element:</p>			geprüft: 12.03.24 Maier
<p>Ausschnitt: 006</p>			gesehen 660210: 13.03.24 Jahn
<p>Blattgröße: 950 mm x 297 mm</p>			gesehen 6602: 14.03.24 Dr. Baron
<p>Blattgröße: 950 mm x 297 mm</p>			Amtsleitung 66: 18.03.24 Berg
<p>Maßstab: 1:250</p>			Blatt Nr.: 2a

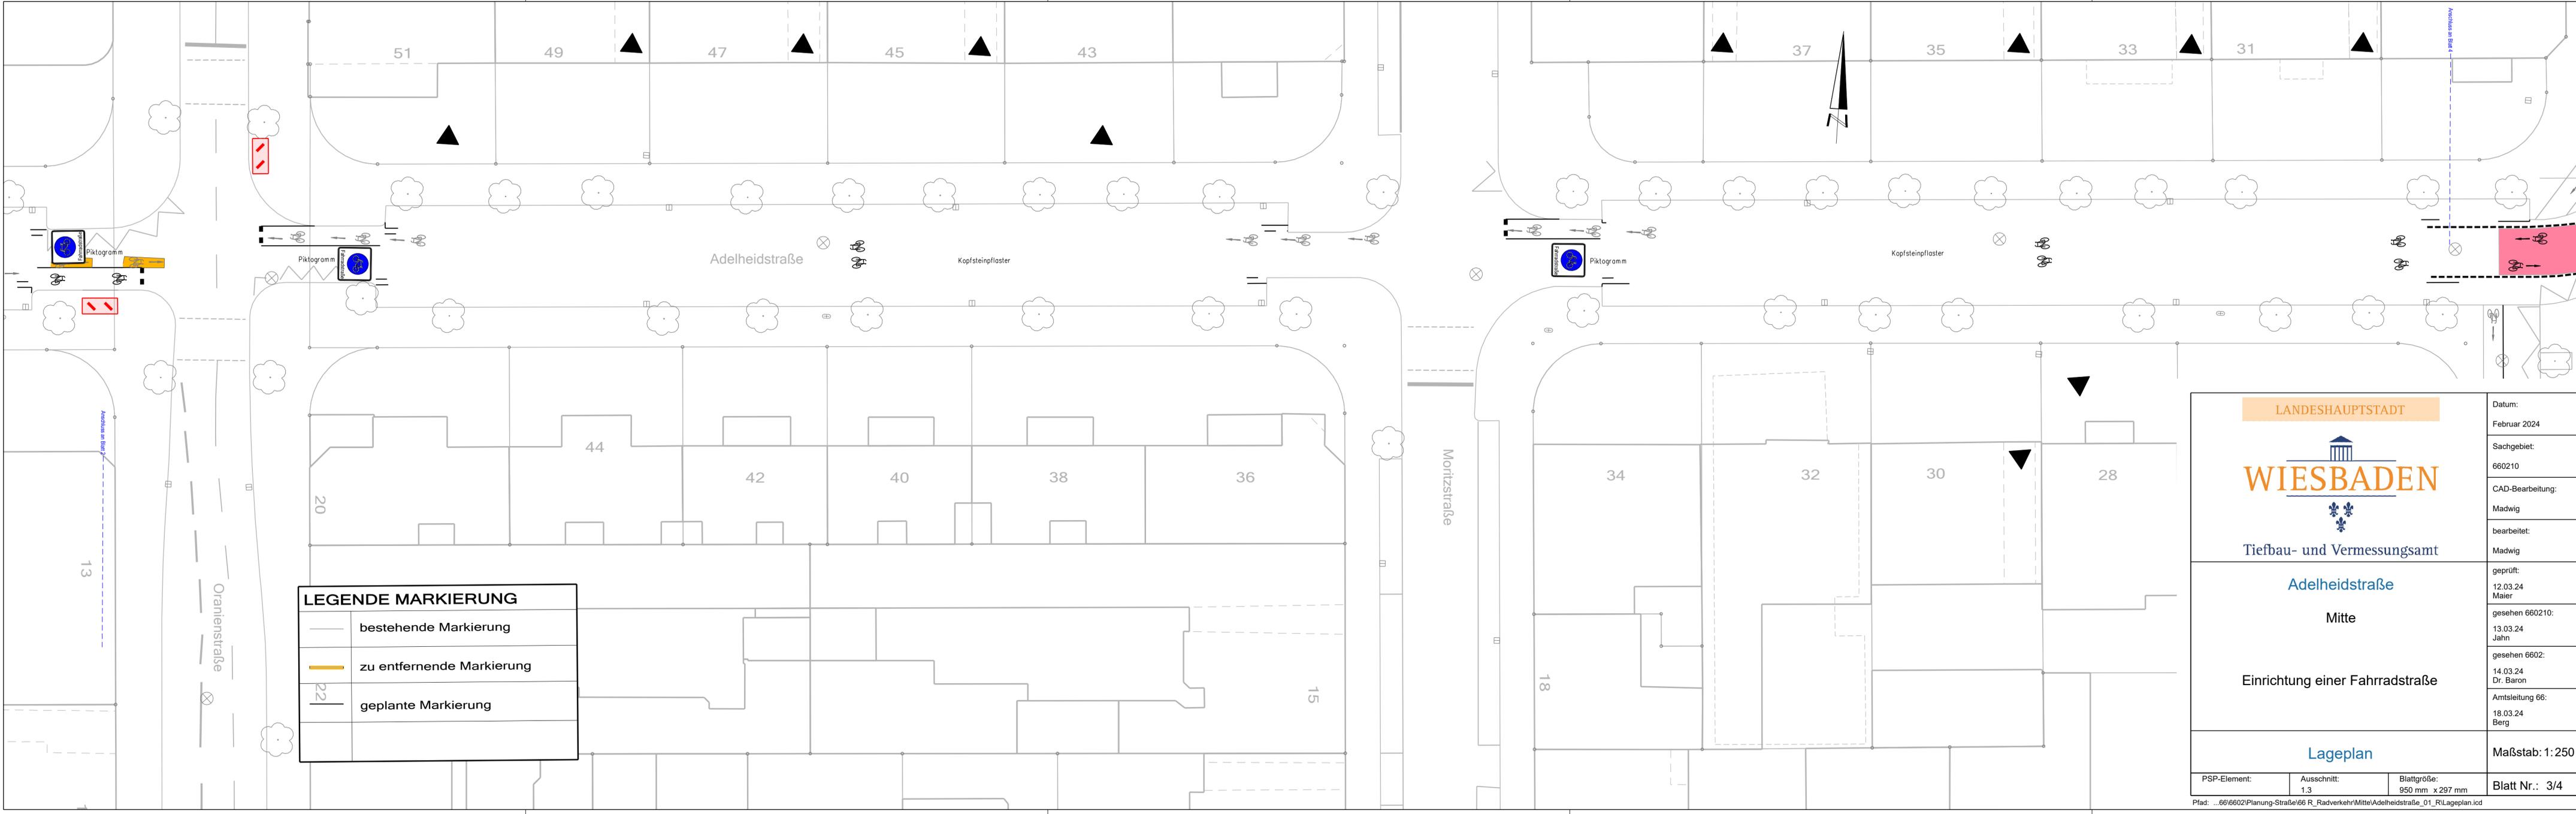


LEGENDE MARKIERUNG	
	bestehende Markierung
	zu entfernende Markierung
	geplante Markierung

<p>LANDESHAUPTSTADT</p> <p>WIESBADEN</p> <p>Tiefbau- und Vermessungsamt</p>			Datum: Februar 2024
<p>Adelheidstraße</p> <p>Mitte</p> <p>Einrichtung einer Fahrradstraße</p>			Sachgebiet: 660210
<p>Lageplan</p>			CAD-Bearbeitung: Madwig
<p>PSP-Element: Ausschnitt: Blattgröße:</p>			bearbeitet: Madwig
<p>1.3 950 mm x 297 mm</p>			geprüft: 12.03.24 Maier
<p>Blatt Nr.: 3/4</p>			gesehen 660210: 13.03.24 Jahn
<p>Maßstab: 1:250</p>			gesehen 6602: 14.03.24 Dr. Baron
<p>Pfad: ...66\6602\Planung-Straße\66_R_Radverkehr\Mitte\Adelheidstraße_01_RLageplan.icd</p>			Amtsleitung 66: 18.03.24 Berg

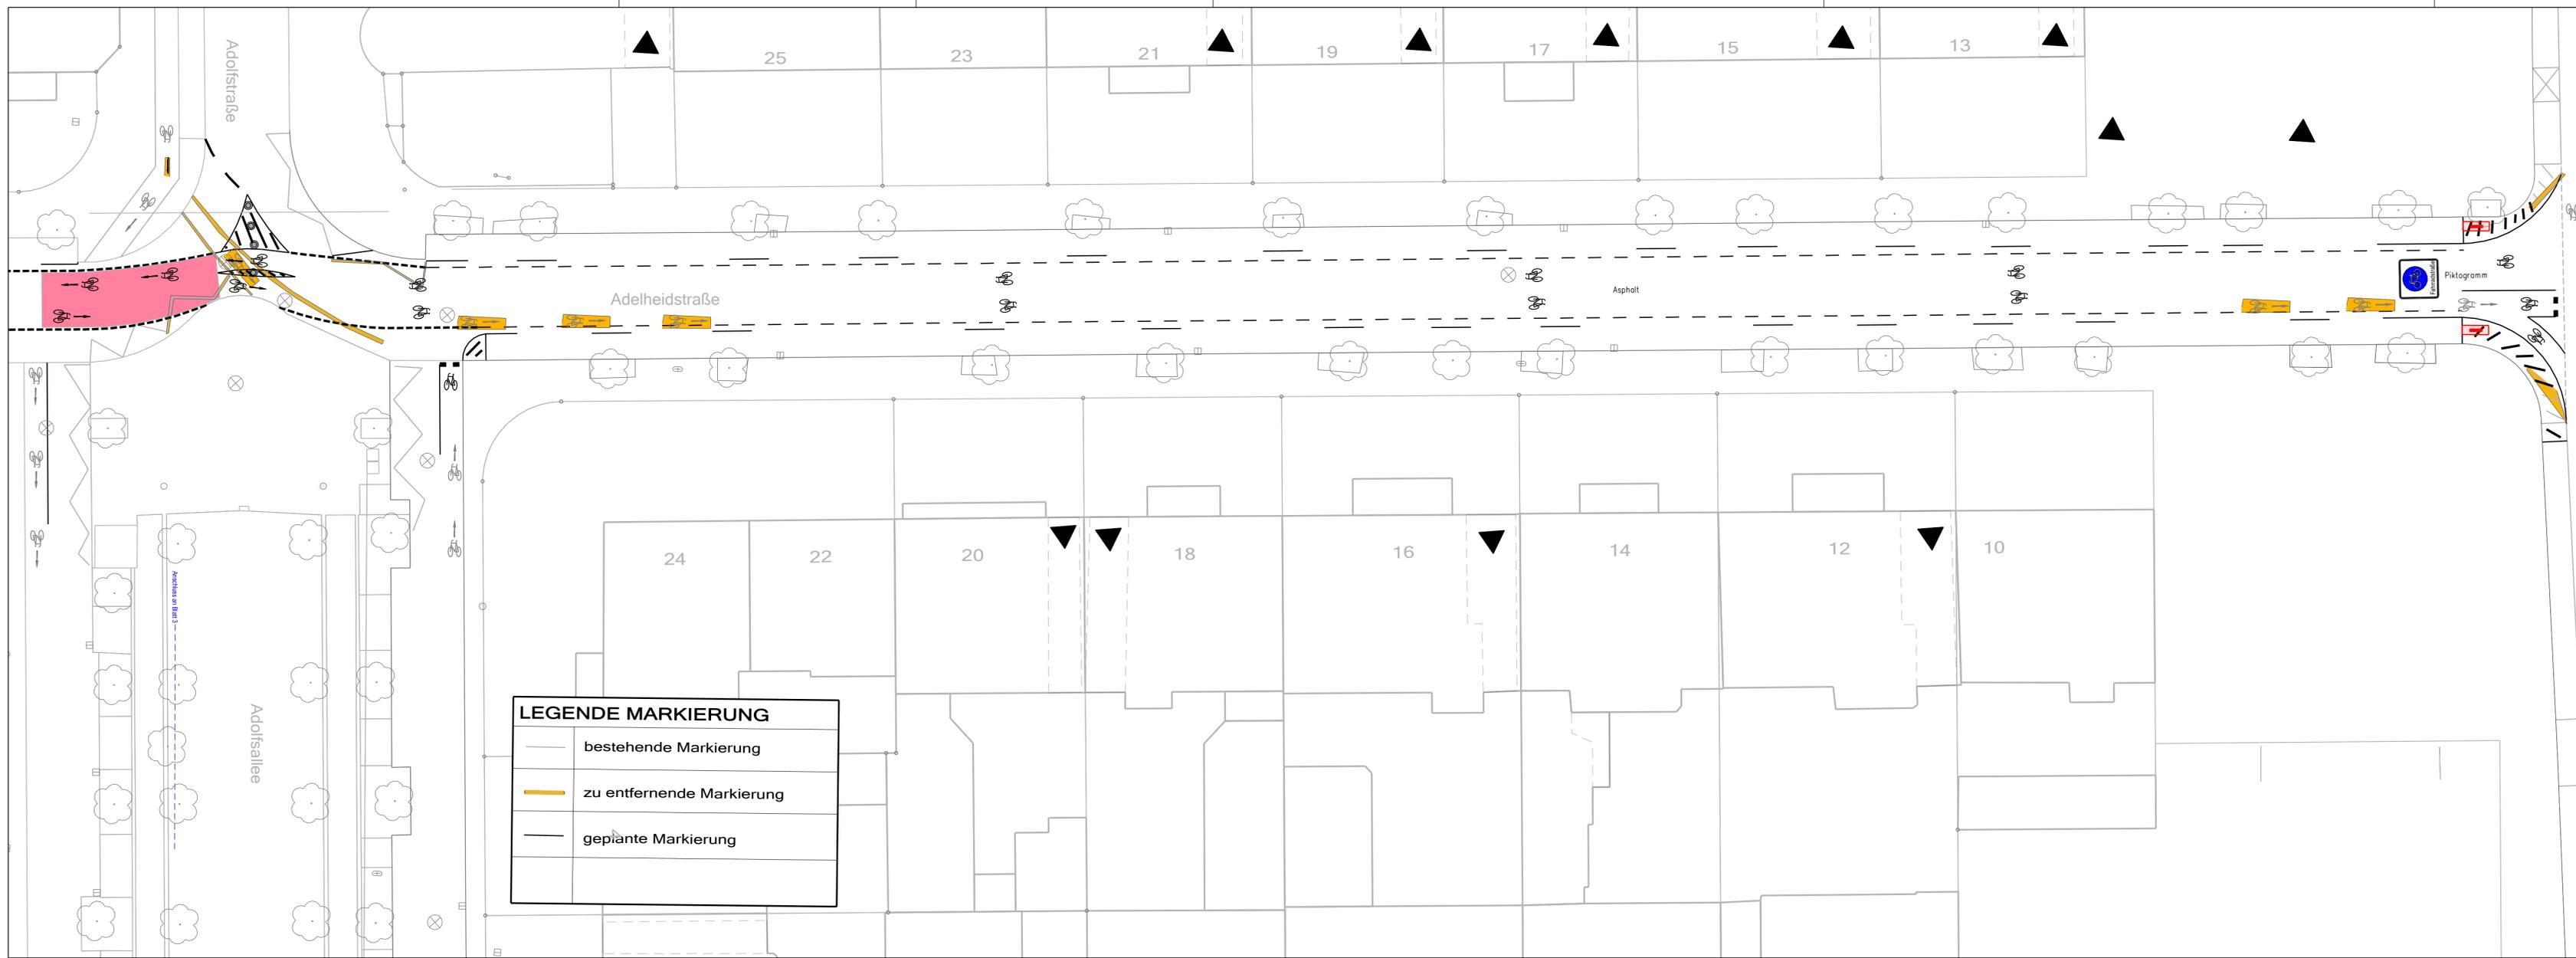

LEGENDE MARKIERUNG	
	bestehende Markierung
	zu entfernende Markierung
	geplante Markierung

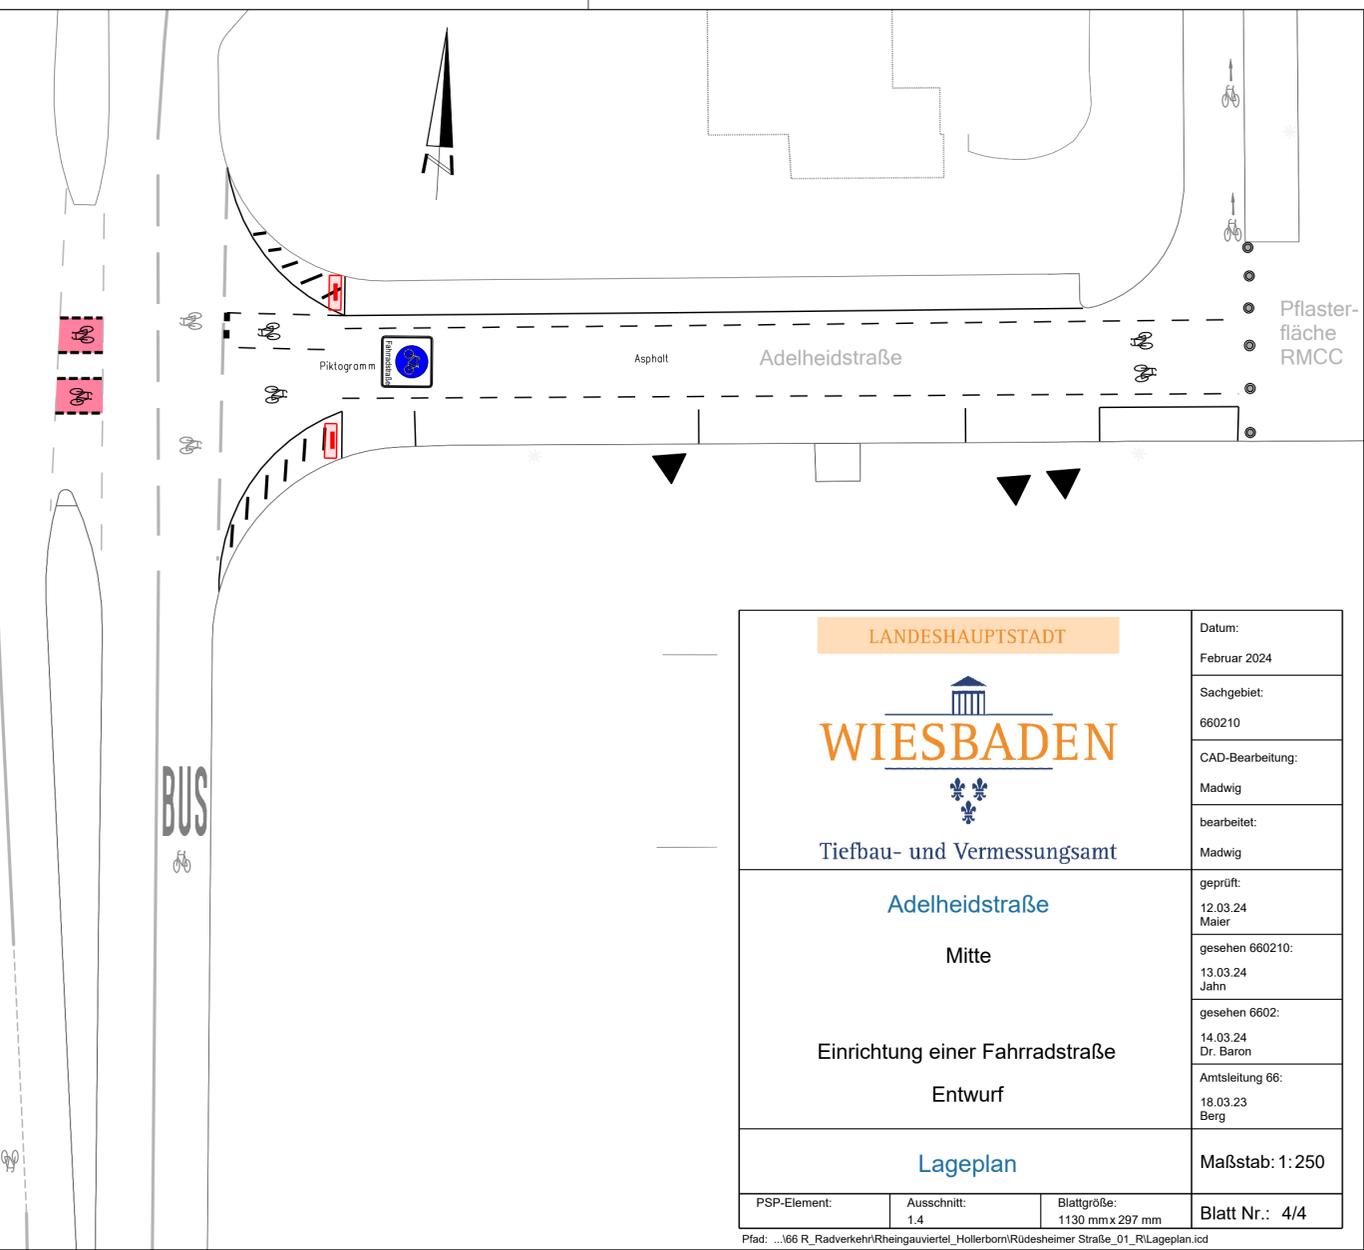

LANDESHAUPTSTADT			Datum: Februar 2024
 WIESBADEN Tiefbau- und Vermessungsamt			Sachgebiet: 660210
			CAD-Bearbeitung: Madwig
Adelheidstraße Mitte			bearbeitet: Madwig
			geprüft: 12.03.24 Maler
Einrichtung einer Fahrradstraße Entwurf			gesehen 660210: 13.03.24 Jahn
			gesehen 6602: 14.03.24 Dr. Baron
Lageplan			Amtsleitung 66: 18.03.23 Berg
			Maßstab: 1:250
PSP-Element:	Ausschnitt: 1.4	Blattgröße: 1130 mm x 297 mm	Blatt Nr.: 4/4