

LEGENDE ALLGEMEIN

Symbole/Text

0.00 Höhen Vermesser
0.00 Höhen Planung LAK
0.00 Höhen Planung Architekten

Symbol Gefälle mit Höhen
Symbol Rampe

Befestigte Flächen

Pflaster Flächen
Platten
Gitterrost
Rinnenpflaster, immer 1 cm tiefer

Wassergebundene Decke
Rasenplatten
Blockstufen

Mauern und Einfassungen

Mauerwinkel
Kantenstein

Bordsteine

Vegetation

Grünfläche
Extensive Dachbegrünung
Bäume Bestand

Hecke
neue Baum
Rasen Bestand

Sicherheit

Doppelstabzaun, H.140 cm
Handlauf, H.90 cm
Bestehender Zaun

Tor 2-flügelig
Tor 1-flügelig

Ausstattung

Holz Sitzbank
Sitzgruppe mit Sitzbänken am Tisch montiert
Fußballtor


Fahrradlehnbügel
Tischtennis

Entwässerungsbereich

Punkteinlauf
Format: 300x300x400 mm

Kiesrigole 7 m X14 m

Übersichtsplan :

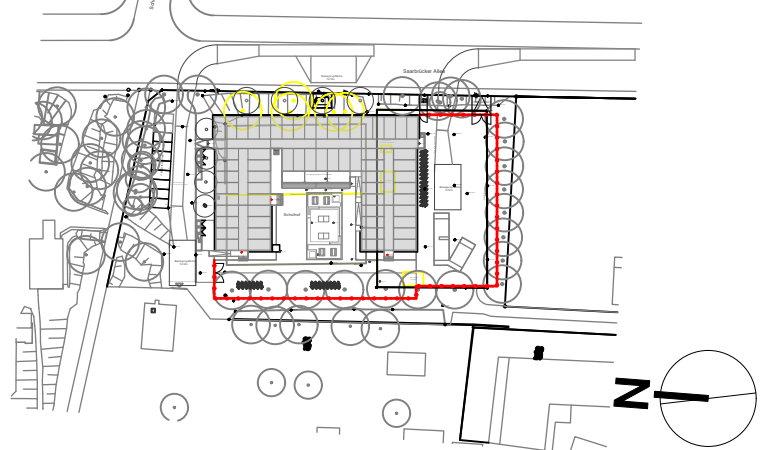

Projekt:
Hafenschule Interim
Saarbrücker Allee XX, 65201 Wiesbaden

Bauherr:
LH Wiesbaden - Städt. Schulamt
Schillerplatz 1 - 2
65185 Wiesbaden

Planart: Entwurf - Grundriss

Landschaftsarchitekt

KAMPHAUSEN
Büro für Landschaftsarchitektur
und Freiraumplanung
Wörthstrasse 26
65185 Wiesbaden
TEL: 0611-300257 | FAX: 0611-300432

Projekt:
Projektnummer: 554
Maßstab: 1:200
Datum: 12.03.2025
M.F.
A1

Änderung	Datum	Art der Änderung	verantw. gez.