


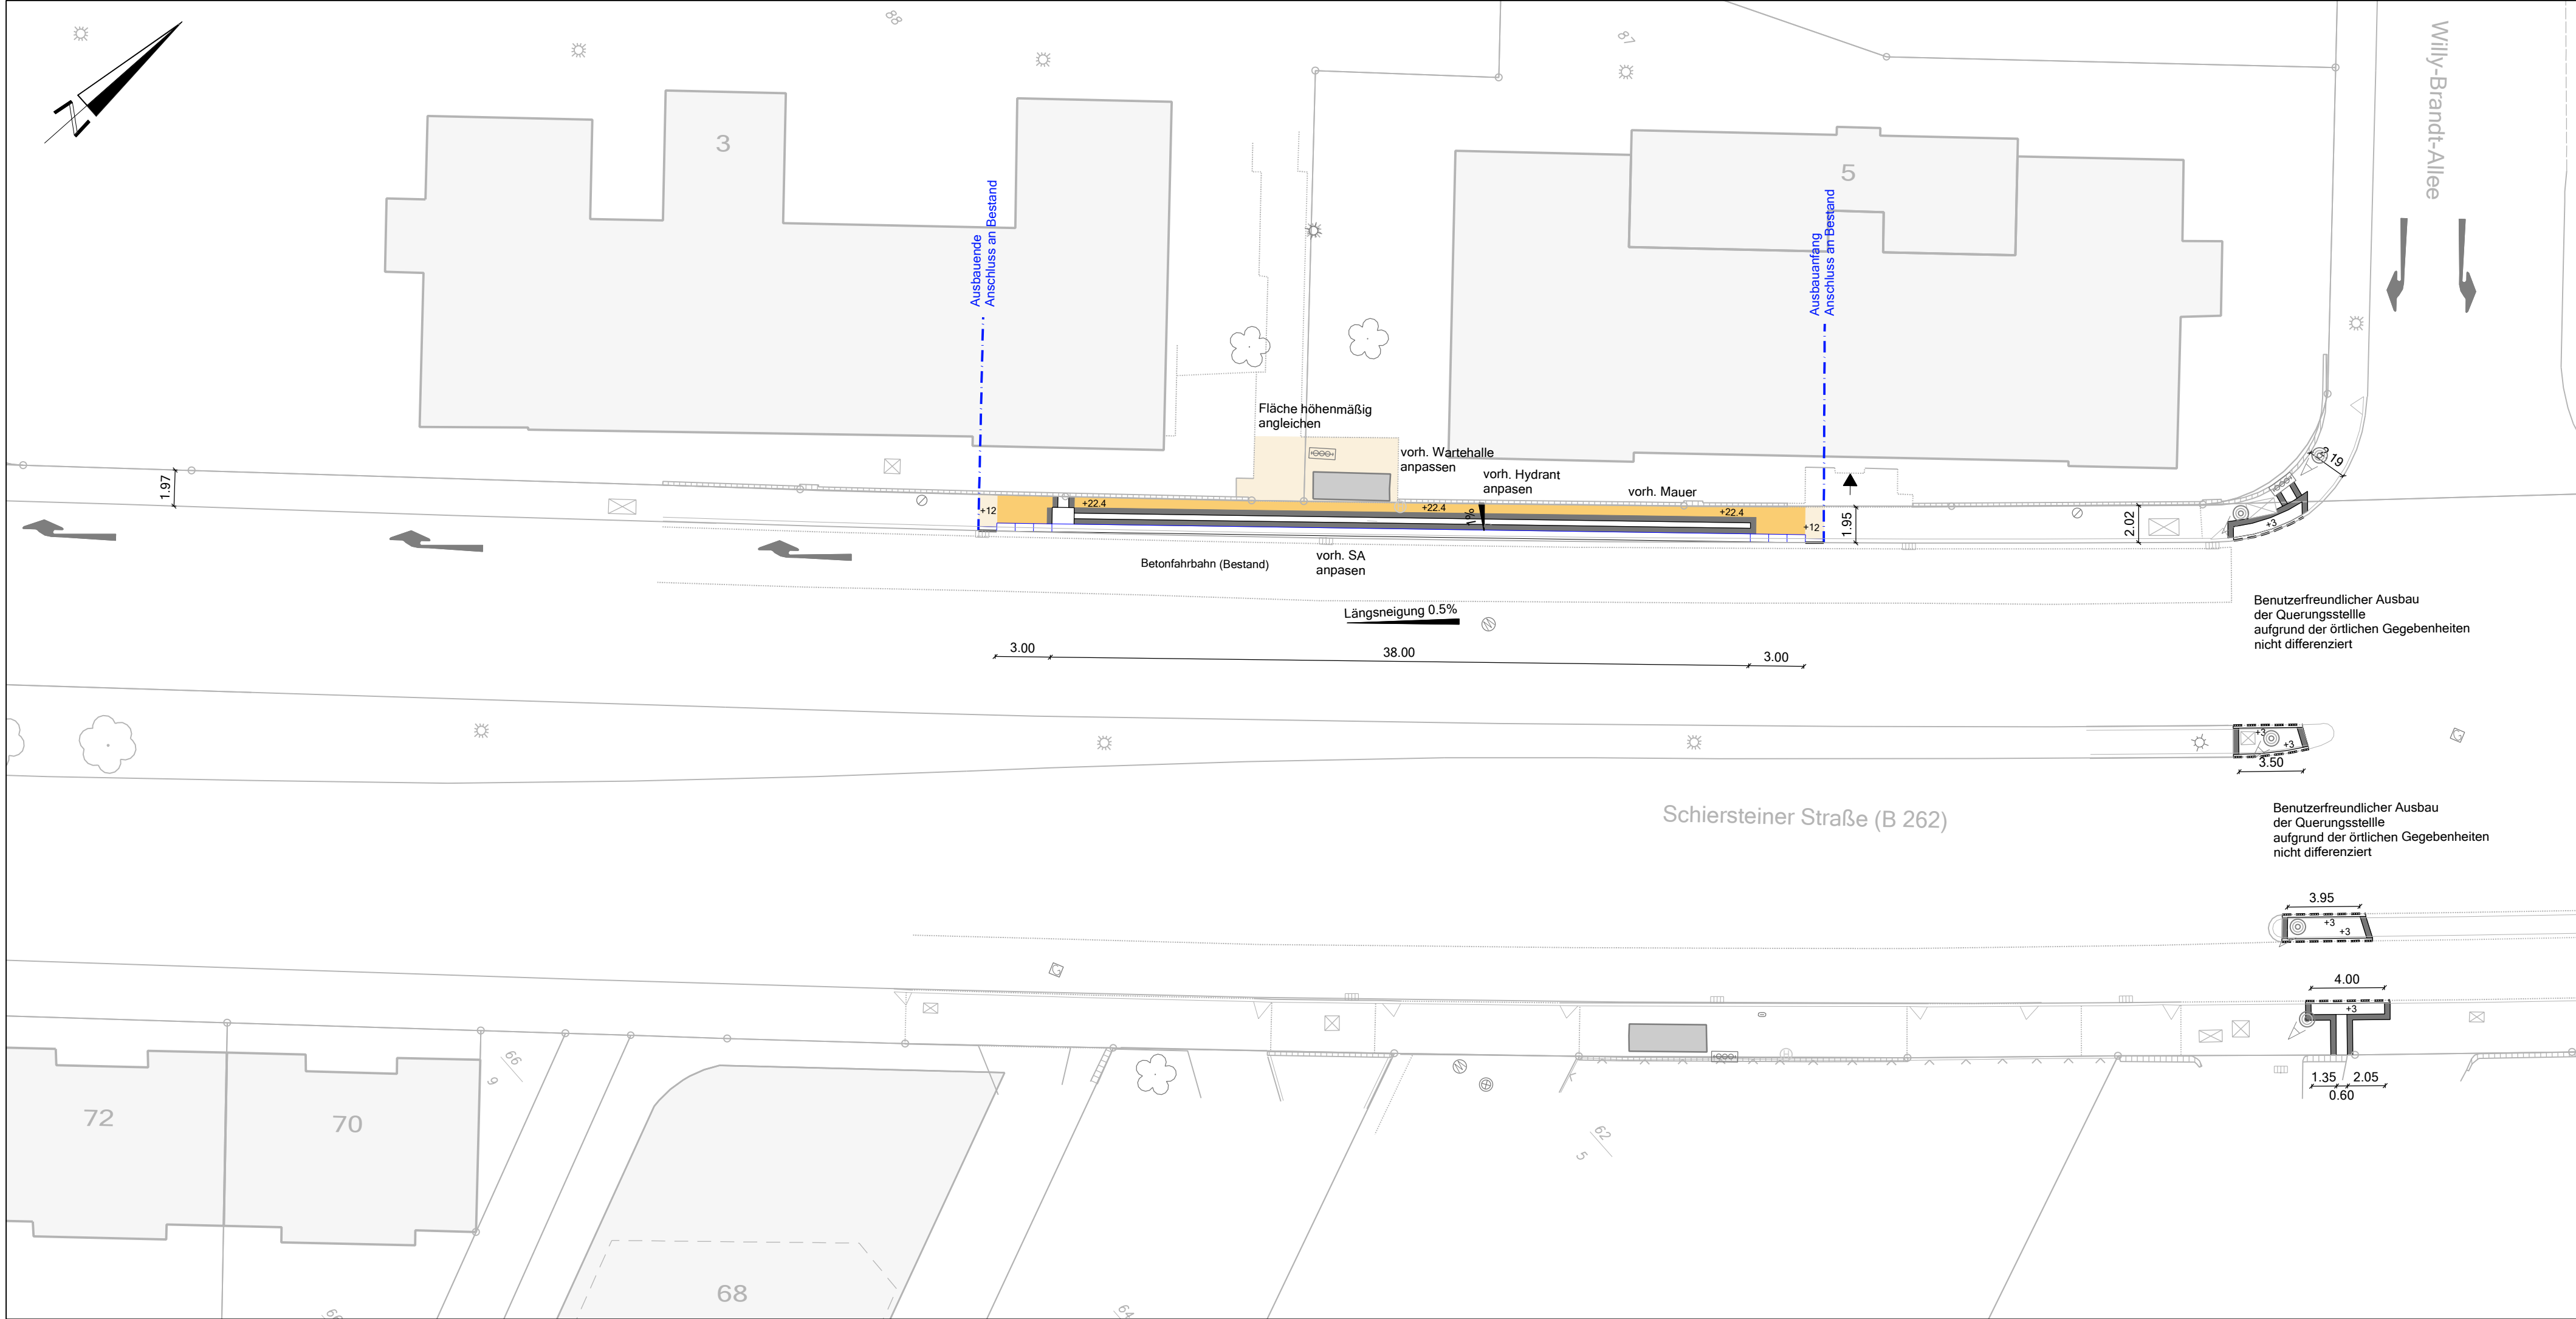

ZEICHENERKLÄRUNG

- gepl. Bushaltestelle
- gepl. Taktile Elemente
- gepl. Visueller Kontrast
- vorh. Fläche angleichen

Benutzerfreundlicher Ausbau der Querungs- und Bushaltestellen gemäß Regel- und Sonderbauweisen des Oberbaues öffentlicher Verkehrsflächen in der Landeshauptstadt Wiesbaden (zuletzt gültige Fassung).

Landeshauptstadt Wiesbaden
Tiefbau- und Vermessungsamt
Gustav-Stresemann-Ring 15
65189 Wiesbaden
www.wiesbaden.de



Tiefbau- und Vermessungsamt

bearbeitet CAD
Karle
Wiesbaden, den 13. Februar 2024

...\\Rheingauviertel\\Hollerborn\\Schiersteiner Straße_02\\GVFG_Ausführungsplan.icd

Nr.	Art der Änderung	Datum	Zeichen

Landeshauptstadt Wiesbaden

Straße: **Schiersteiner Straße (B 262)**

Station:

PROJIS-Nr.:

Unterlage / Blatt-Nr.: **5/ Lageplan**

Maßstab: 1: 250

Wiesbaden - Rheingauviertel/Hollerborn

Benutzerfreundlicher Ausbau der Haltestelle

"Willy-Brandt-Allee"

stadtauswärts

aufgestellt:

gez. Gruber

Wiesbaden, den 20.02.2024

geprüft:

gez. Dr. Baron

Wiesbaden, den 20.02.2024

genehmigt:

gez. Berg

Wiesbaden, den 21.02.2024

Anlage 1