


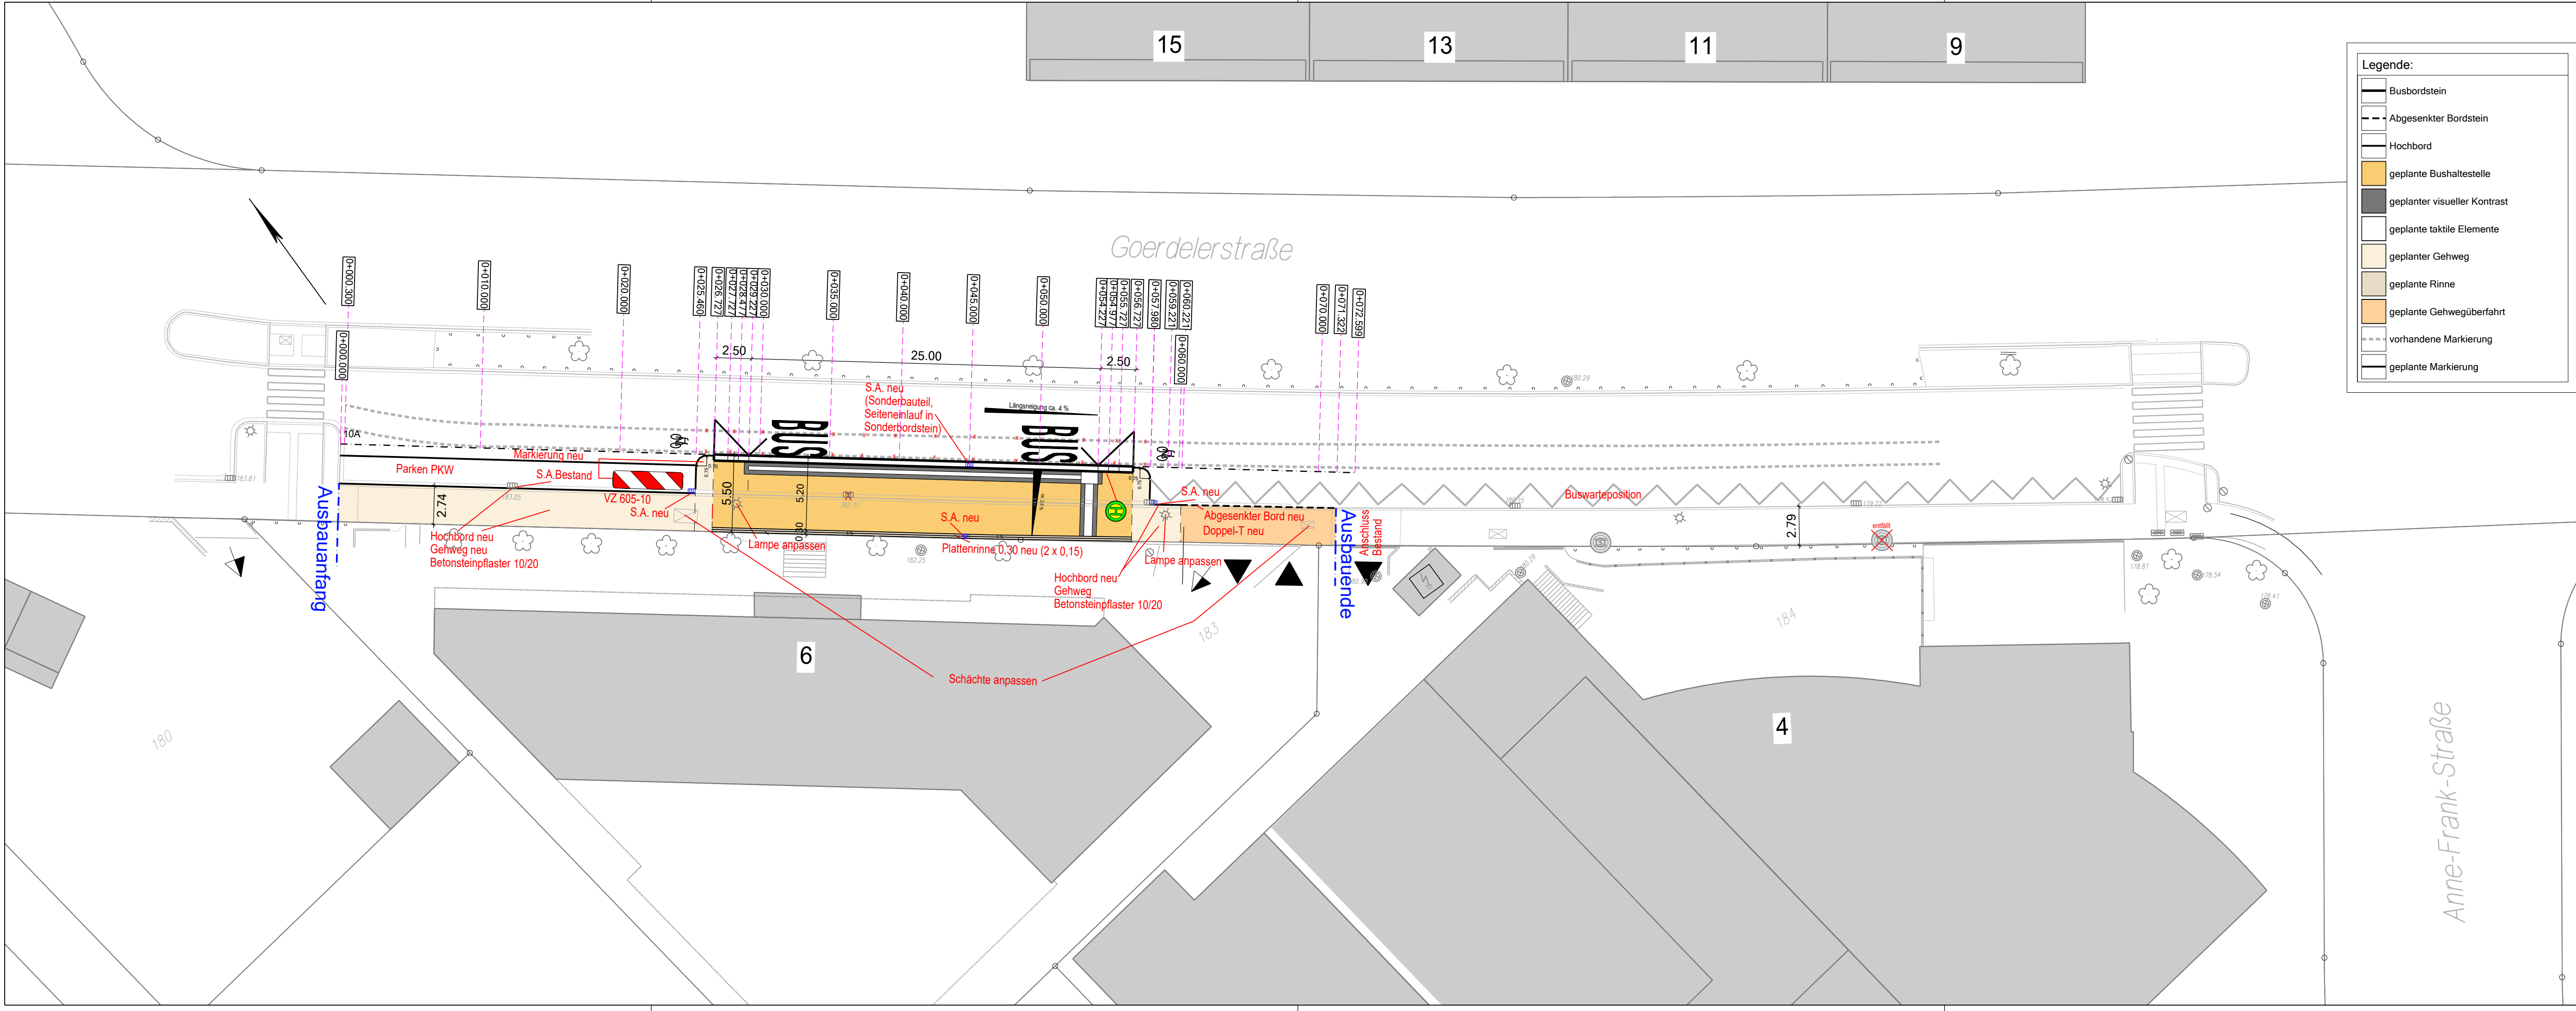

Legende:

Busbordstein

Abgesenkter Bordstein

Hochbord

geplante Bushaltestelle

geplanter visueller Kontrast

geplante taktile Elemente

geplanter Gehweg

geplante Rinne

geplante Gehwegüberfahrt

vorhandene Markierung

geplante Markierung

Landeshauptstadt Wiesbaden Tiefbau- und Vermessungsamt Gustav-Stresemann-Ring 15 65189 Wiesbaden www.wiesbaden.de		WIESBADEN Tiefbau- und Vermessungsamt	bearbeitet CAD Sucker Wiesbaden, den 19.10.2023 ..\\Klarenthal\\Goerdelerstraße_03 \\LageplanV1.icd
1	Entwässerung der Haltestelle nach Baureifplanung angepasst	26.01.2024	Sucker
2	Buswarteposition verlängert (Markierung im Bestand)	26.01.2024	Sucker
Nr.		Art der Änderung	Datum
			Zeichen

Landeshauptstadt Wiesbaden Straße: Goerdelerstraße Station: PROJIS-Nr.:		Unterlage / Blatt-Nr.: 5/1 Lageplan Maßstab: 1: 250
Wiesbaden - Klarenthal Benutzerfreundlicher Ausbau der Haltestelle " Anne-Frank-Straße" stadteinwärts		
aufgestellt:	geprüft:	
gez. Gruber Wiesbaden, den 14.02.2023	gez. Dr. Baron Wiesbaden, den 15.02.2023	
genehmigt:		
gez. Berg Wiesbaden, den 15.02.2023		Anlage 1