



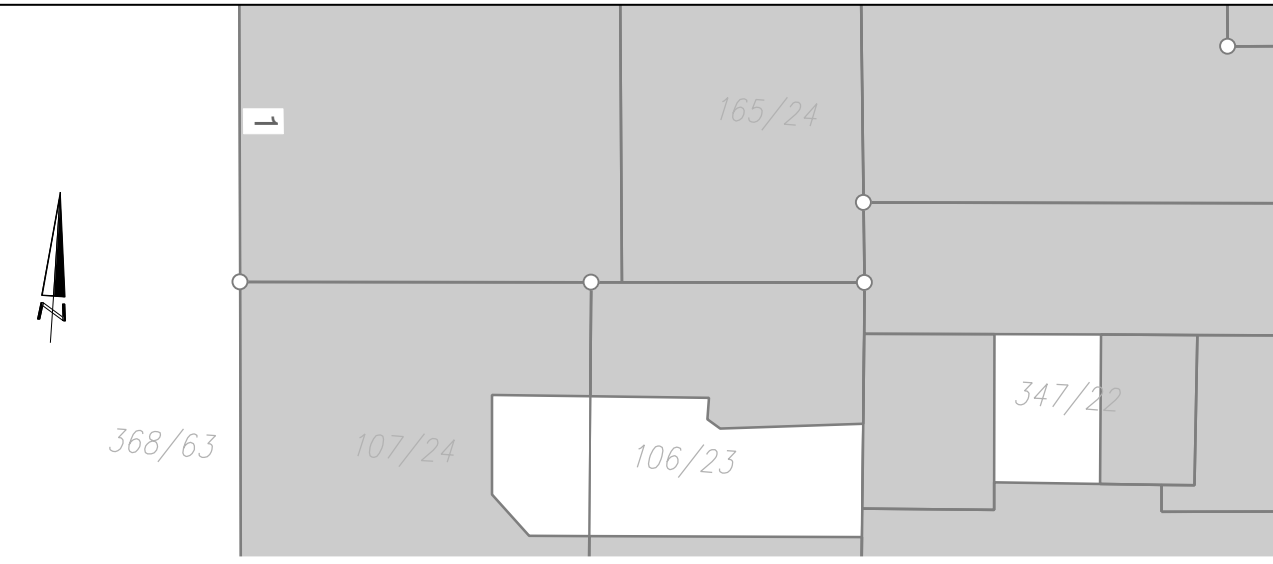

Landeshauptstadt Wiesbaden
Tiefbau- und Vermessungsamt
Gustav-Stresemann-Ring 15
65189 Wiesbaden
www.wiesbaden.de

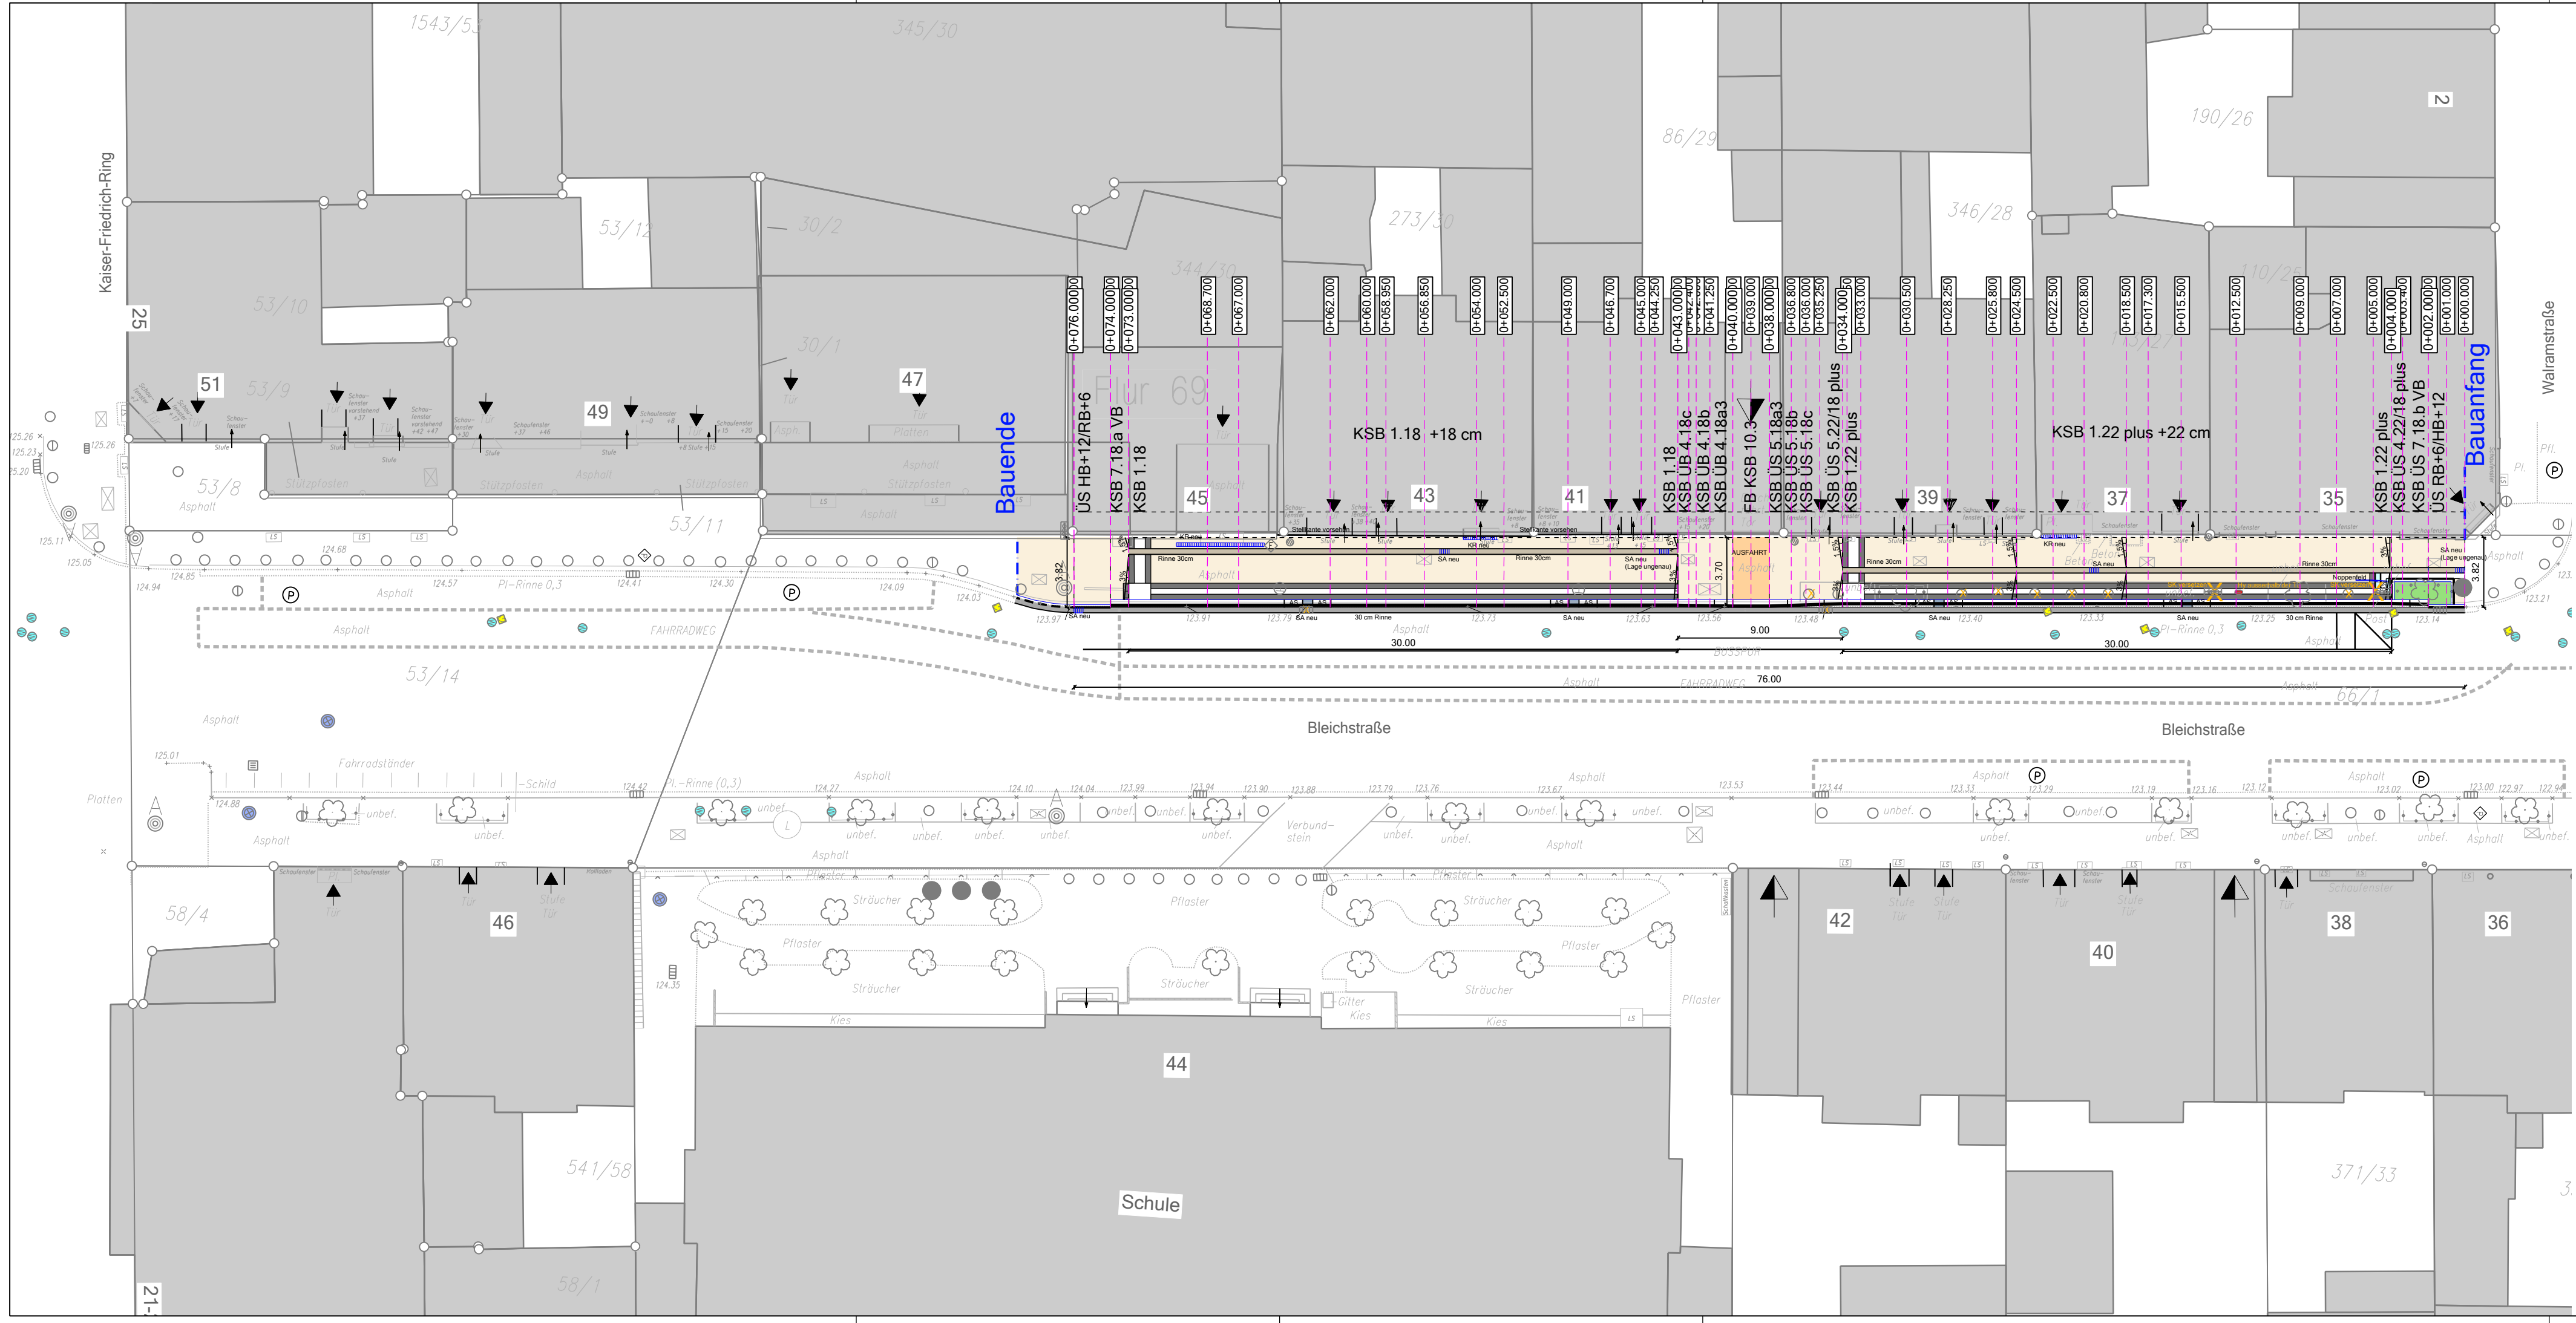

Tiefbau- und Vermessungsamt

bearbeitet CAD
Jandy
Wiesbaden, den 04.03.2024

Anlage 1

Nr.	Art der Änderung	Datum	Zeichen

Landeshauptstadt Wiesbaden
Straße: **Bleichstraße**
Station:
PROJIS-Nr.:

Unterlage / Blatt-Nr.: 5/4
LAGEPLAN
Maßstab: 1: 250

Wiesbaden-Westend
Benutzerfreundlicher Ausbau
der Bushaltestelle
Bismarckring in der Bleichstraße

aufgestellt:
gez. Gruber
Wiesbaden, den 06.03.2024

geprüft:
gez. Dr. Baron
Wiesbaden, den 07.03.2024

genehmigt:
gez. Berg
Wiesbaden, den 07.03.2024