



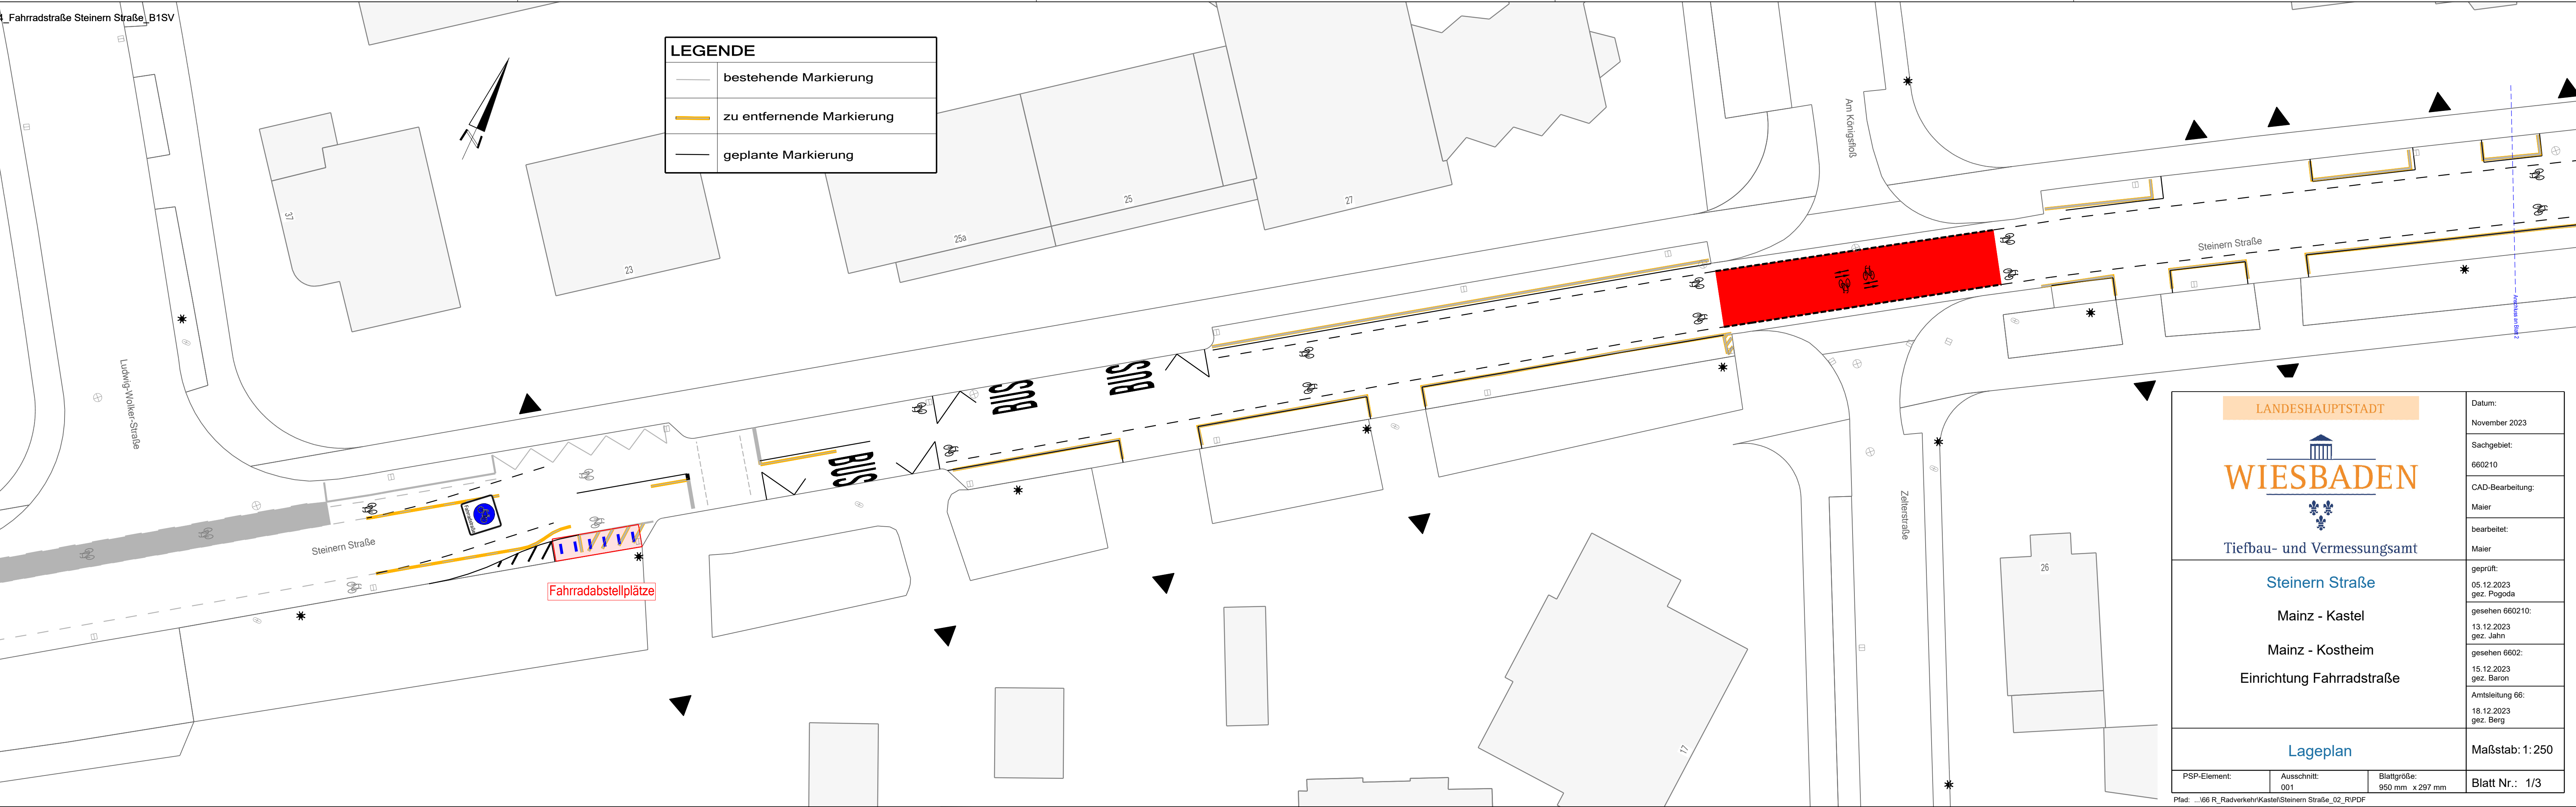


LEGENDE	
	bestehende Markierung
	zu entfernende Markierung
	geplante Markierung

LANDESHAUPTSTADT			Datum:
 Tiefbau- und Vermessungsamt			November 2023
			Sachgebiet:
			660210
			CAD-Bearbeitung:
			Maier
			bearbeitet:
			Maier
Steintern Straße Mainz - Kastel Mainz - Kostheim Einrichtung Fahrradstraße			geprüft:
			05.12.2023 gez. Pogoda
			gesehen 660210:
			13.12.2023 gez. Jahn
			gesehen 6602:
			15.12.2023 gez. Baron
			Amtsleitung 66:
			18.12.2023 gez. Berg
Lageplan			Maßstab: 1:250
PSP-Element:	Ausschnitt:	Blattgröße:	Blatt Nr.: 1/3
	001	950 mm x 297 mm	

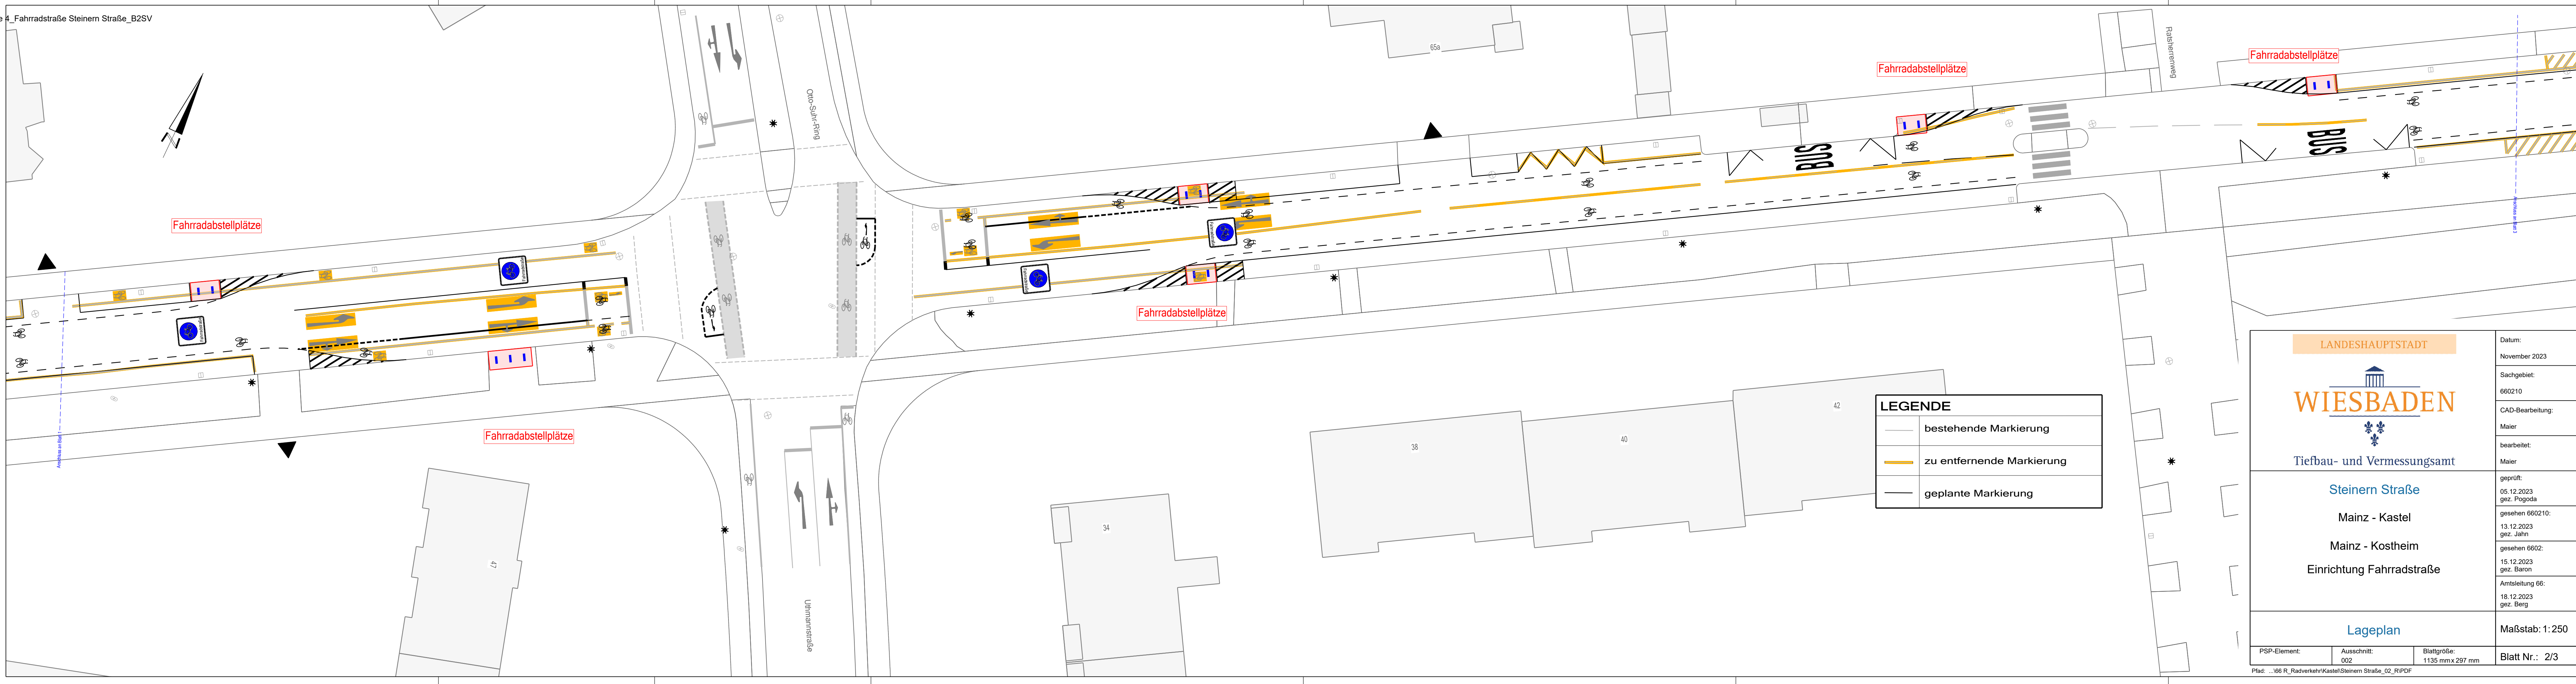

LEGENDE	
	bestehende Markierung
	zu entfernende Markierung
	geplante Markierung

LANDESHAUPTSTADT			Datum: November 2023
			Sachgebiet: 660210
			CAD-Bearbeitung: Maier
			bearbeitet: Maier
Tiefbau- und Vermessungsamt			geprüft: 05.12.2023 gez. Pogoda
Steiner Straße Mainz - Kastel Mainz - Kostheim Einrichtung Fahrradstraße			gesehen 660210: 13.12.2023 gez. Jahn
			gesehen 6602: 15.12.2023 gez. Baron
			Amtsleitung 66: 18.12.2023 gez. Berg
Lageplan			Maßstab: 1:250
PSP-Element:	Ausschnitt: 002	Blattgröße: 1135 mm x 297 mm	Blatt Nr.: 2/3

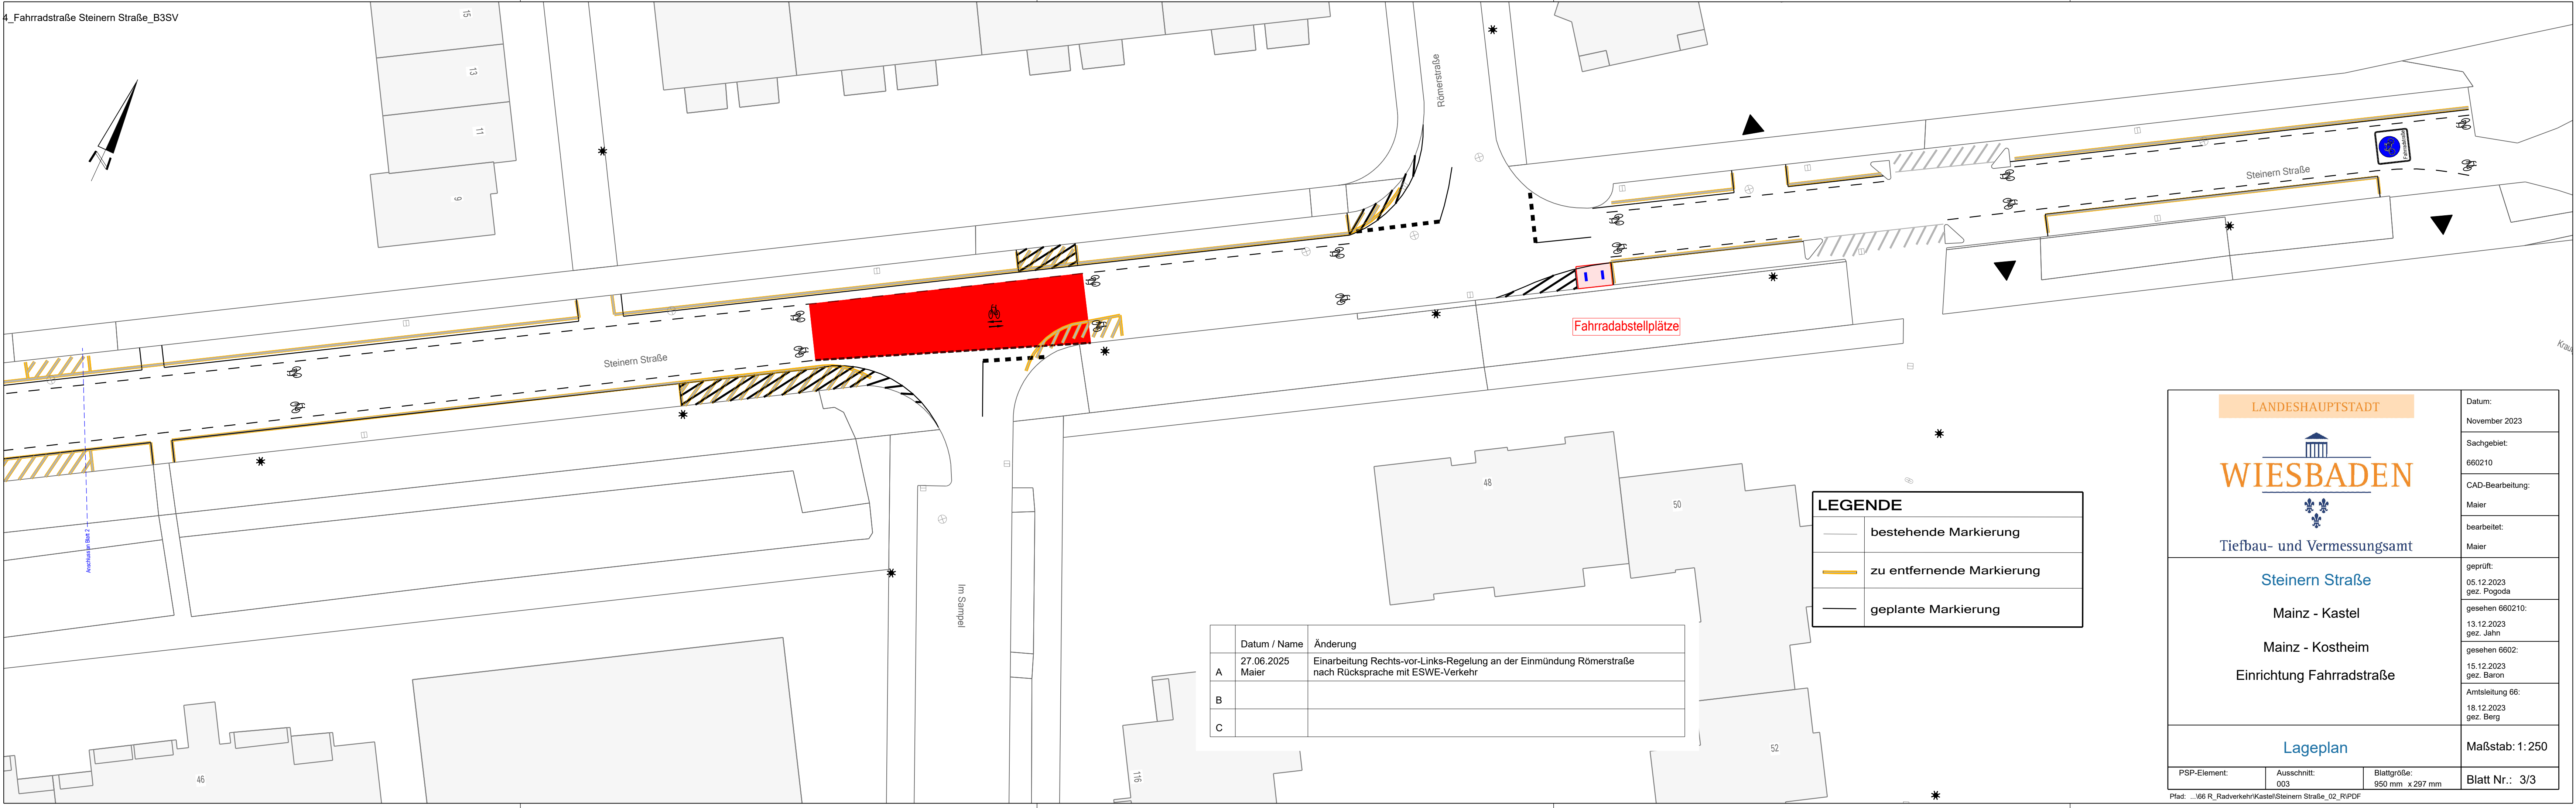

Anschluss an Bar 2

Steiern Straße

Römerstraße

Steiern Straße

Kraußstraße

Im Sattel

Fahrradabstellplätze

LEGENDE	
	bestehende Markierung
	zu entfernende Markierung
	geplante Markierung

	Datum / Name	Änderung
A	27.06.2025 Maier	Einarbeitung Rechts-vor-Links-Regelung an der Einmündung Römerstraße nach Rücksprache mit ESWE-Verkehr
B		
C		

LANDESHAUPTSTADT

Tiefbau- und Vermessungsamt

Steiern Straße

Mainz - Kastel

Mainz - Kostheim

Einrichtung Fahrradstraße

Lageplan

PSP-Element:	Ausschnitt: 003	Blattgröße: 950 mm x 297 mm	Datum: November 2023
Sachgebiet: 660210			CAD-Bearbeitung: Maier
bearbeitet: Maier			geprüft: 05.12.2023 gez. Pogoda
gesehen 660210: 13.12.2023 gez. Jahn			gesehen 6602: 15.12.2023 gez. Baron
Amtsleitung 66: 18.12.2023 gez. Berg			Maßstab: 1:250
Blatt Nr.: 3/3			