


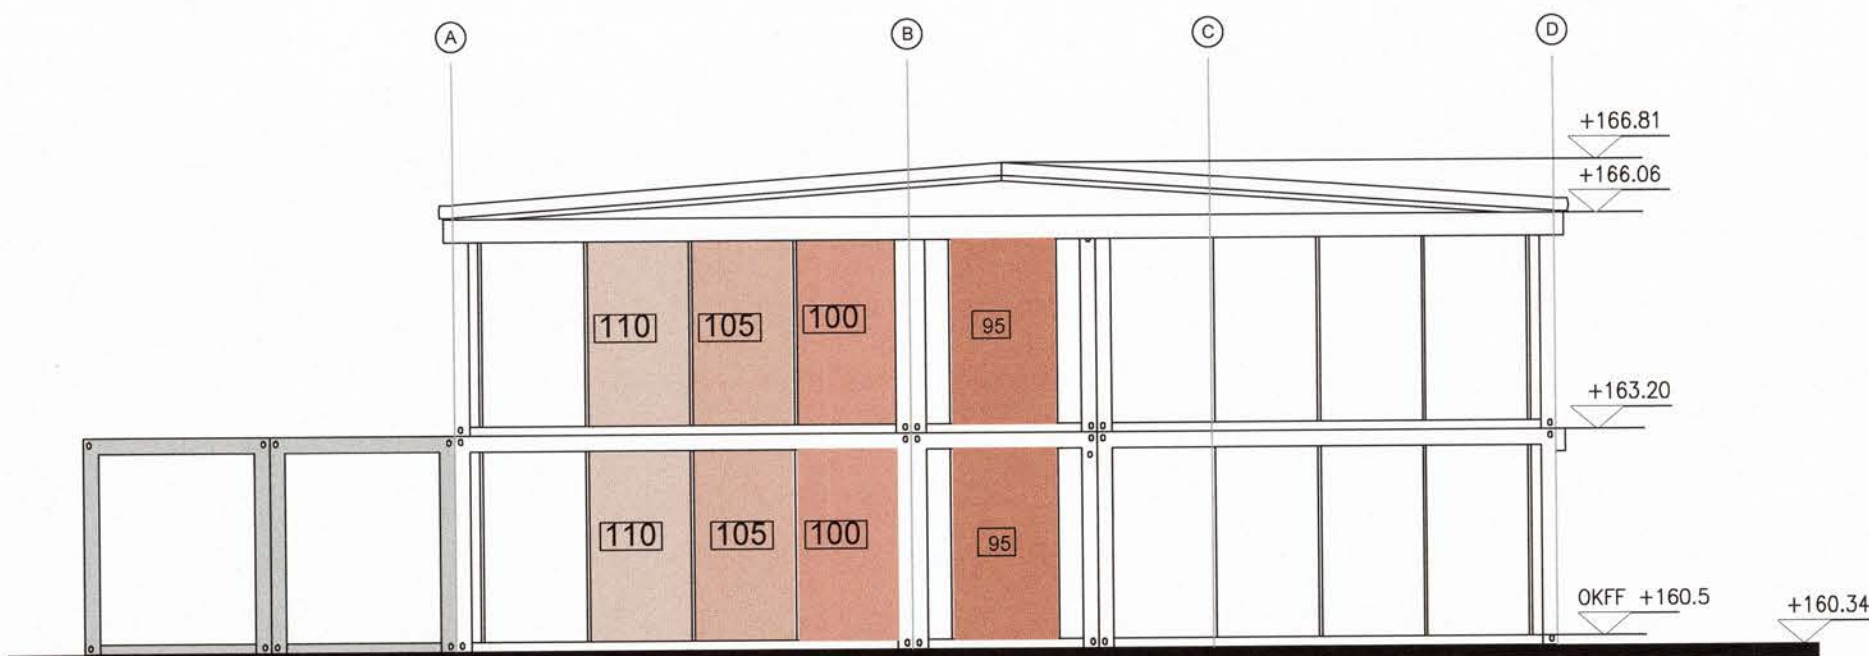


Haus C
Ansicht Ost




Haus C
Ansicht Süd



Haus C
Ansicht Nord

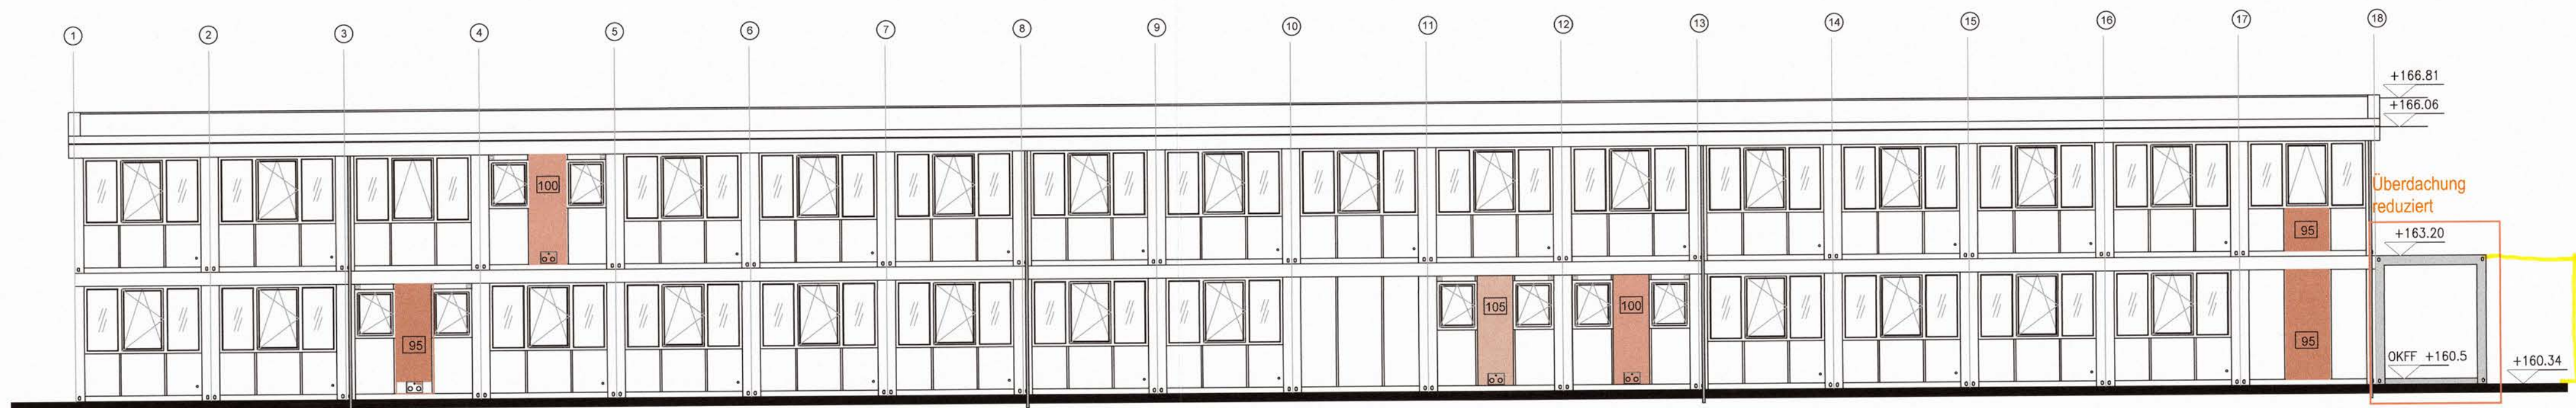

Haus C
Ansicht West

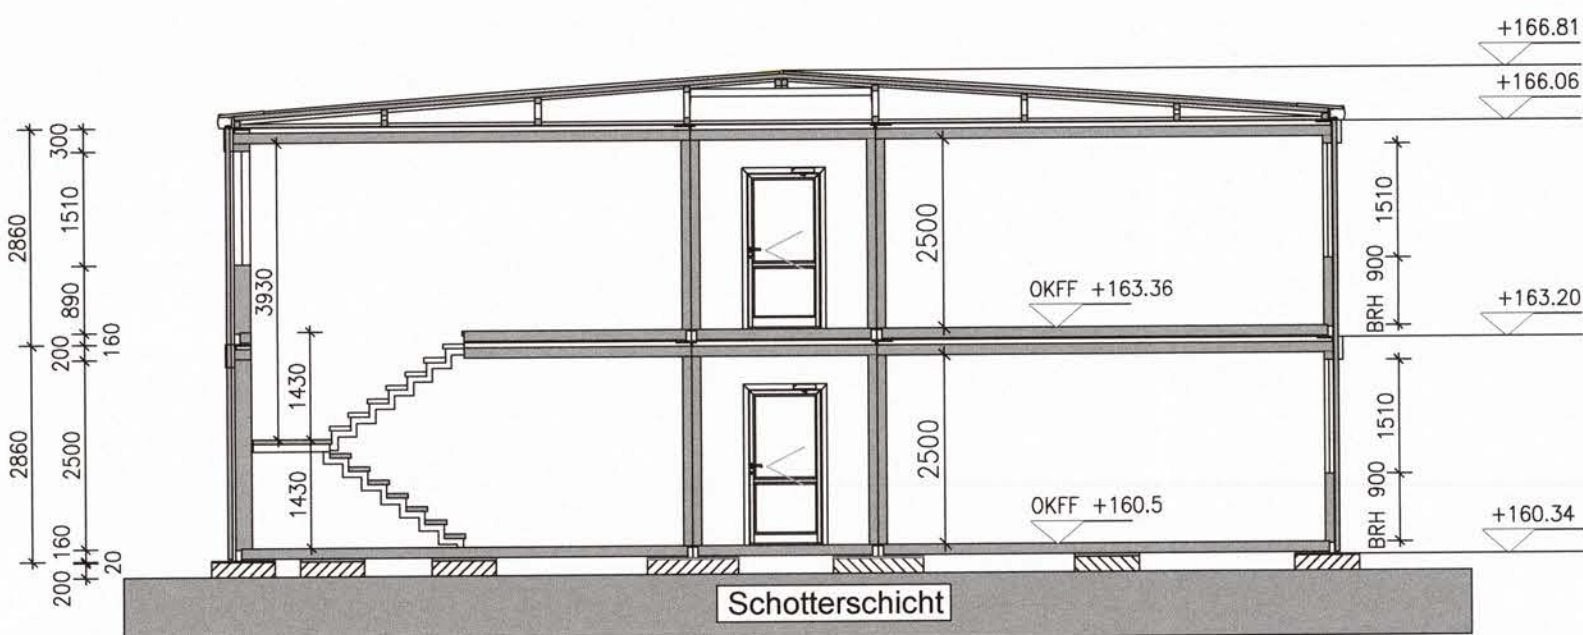


Haus C
Schnitt C1-C1

Ansichten - Schnitte Haus C			
PROJEKT	ESS interim Schule, Stegerwaldstraße 45, 65199 Wiesbaden		
KUNDE	WiBaU GmbH, Konrad-Adenauer-Ring 11, 65187 Wiesbaden		
LEISTUNGSPHASE	Beauftragte	PLANUNG	REDAKTION
ZEICHNUNGSRZ	MA-028577-AS/HD	AUSGEFÜHRT	K-028577
PROJEKTANT	MA-028577	GEPRÜFT	K-028577
KLEUSBERG GmbH & Co. KG		KLEUSBERG GmbH & Co. KG	
Postfach 1080, D-65116 Wiesbaden		Postfach 1080, D-65116 Wiesbaden	
Tel: 0678 955-100 Fax: 0678 955-100		Tel: 0678 955-100 Fax: 0678 955-100	
E-Mail: info@kleusberg.de		E-Mail: info@kleusberg.de	
KLEUSBERG		KLEUSBERG	
08.05.2020		08.05.2020	

Projekt		Planbezeichnung	
ESS Interim		Schnitte +Ansichten Haus C	
Projektadresse Stegerwaldstraße 45, 65199 Wiesbaden			
Projekt-Nr.	Plan-Nr.	Index	
2019-4927	G_ARC_C_SC_A_ZG_a	a	
Phase	Gewerk	Bauteil	Planart
LPH 5 Genehmigung			Untertitel
Maßstab	1:100, 1:200	Erstellt am	16.06.2020
Planformat	DIN A1	Gezeichnet	KI / se
Status		Geprüft	sm
Übersicht			
OK FFB EG = +/- 0,00 = 160,5 mNN			
Bauherr	Landeshauptstadt Wiesbaden, Schulamt 65185 Wiesbaden		
Entwurfs- verfasser	a5 Planung GmbH Mainzer Straße 15 65185 Wiesbaden		
Wiesbaden, 24.01.2025			
(Ort, Datum, Unterschrift)			

Bauherr	Landeshauptstadt Wiesbaden, Schulam	Planung	a5 Planung GmbH	Frankfurt Berlin Wiesbaden Bad Nauheim
	65185 Wiesbaden		Mainzer Straße 15	
			65185 Wiesbaden	
	0611 / 31 2207		0611-585291-10	
	0611 / 31 3970		0611-585291-11	
	staetisches-schulam@wiesbaden.de		office@a-5.org	
			www.a-5.org	



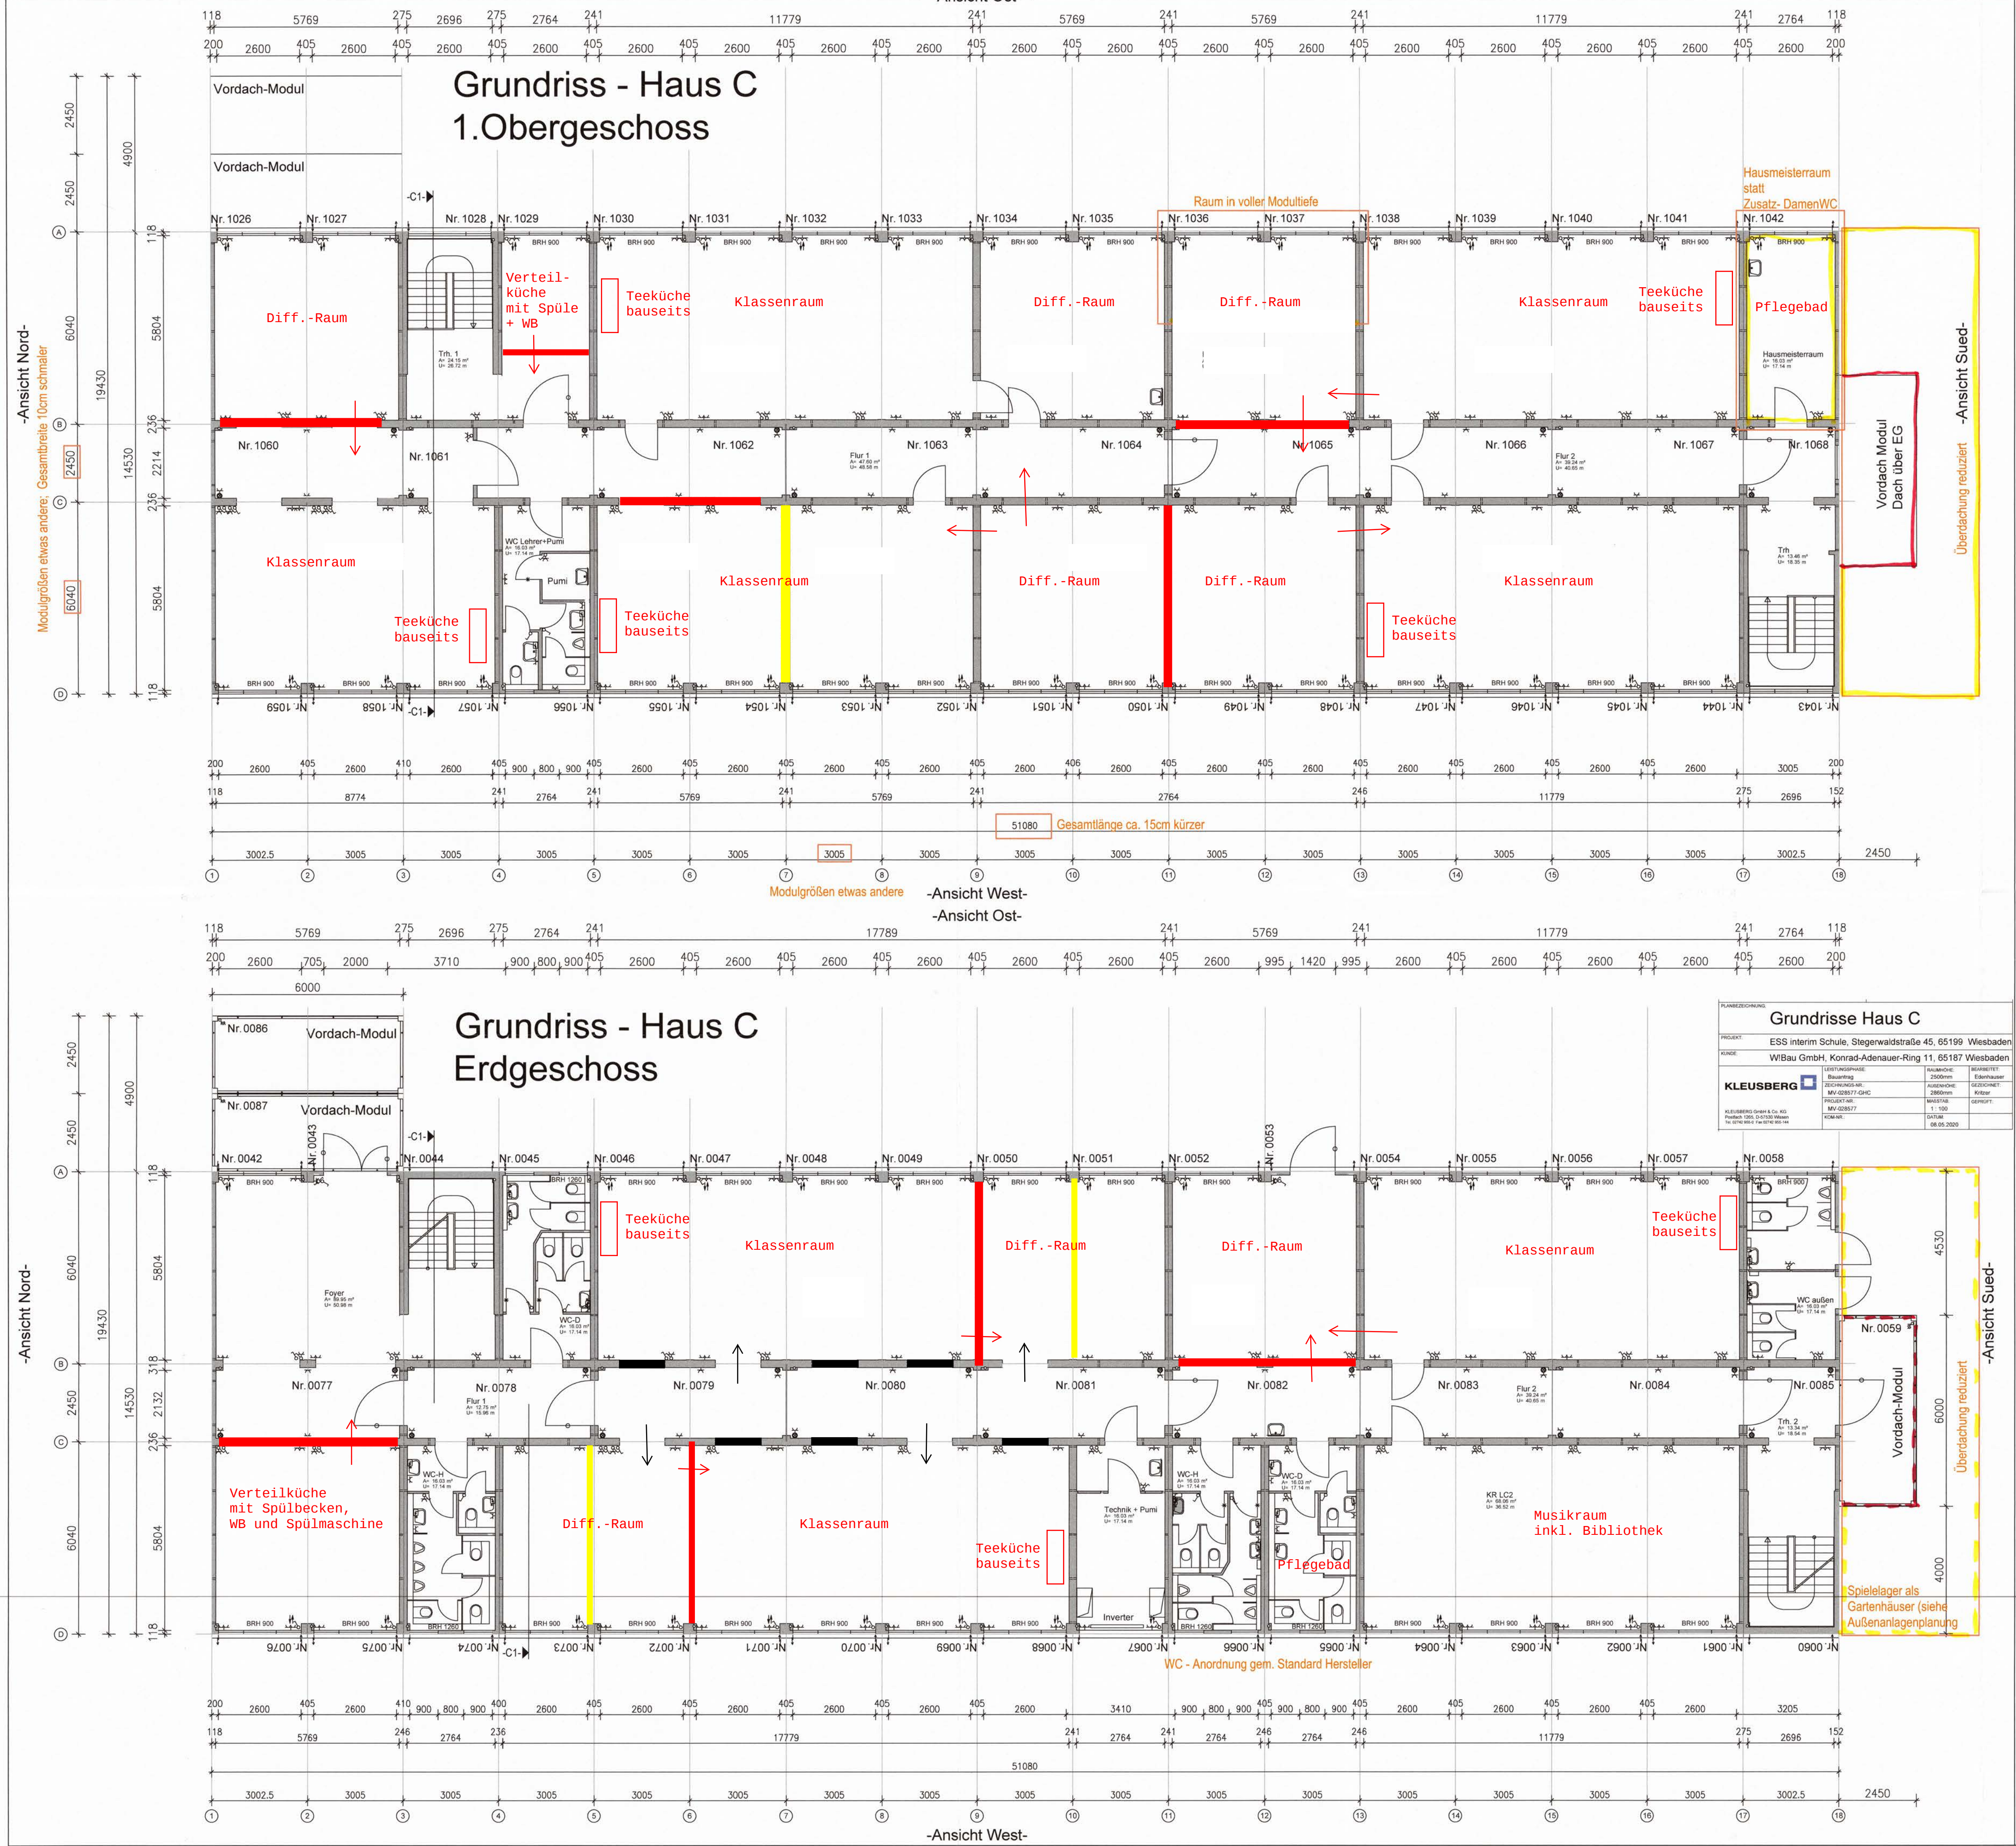

Projekt

ESS Interim

Planbezeichnung

Grundrisse Haus C

Projektadresse

Stegerwaldstraße 45, 65199 Wiesbaden

Projekt-Nr.

2019-4927

Plan-Nr.

G ARC_C GR 00-01

Index

Phase

Gewerk

Bauteil

Planart

Untertitel

Ausschnitt

Phase

LPH 5 Genehmigung

Planstand

16.06.2020

Maßstab

1:100, 1:200

Erstellt am

Planformat

DIN A1

Gezeichnet

KI / se

Status

Geprüft

sm

Übersicht

OK FFB EG = +/- 0,00 = 160,5 mNN

Bauherr

Landeshauptstadt Wiesbaden, Schulam

65185 Wiesbaden

Entwurfs-verfasser

a5 Planung GmbH

Mainzer Straße 15

65185 Wiesbaden

Wiesbaden, 24.01.2025

Wiesbaden, 24.01.2025

Bauherr

Landeshauptstadt Wiesbaden, Schulam

65185 Wiesbaden

Planung

a5 Planung GmbH

Mainzer Straße 15

65185 Wiesbaden

0611 / 31 2207

0611-585291-10

0611-585291-11

office@a-5.org

www.a-5.org

Frankfurt

Berlin

Wiesbaden

Bad Nauheim

a⁵