


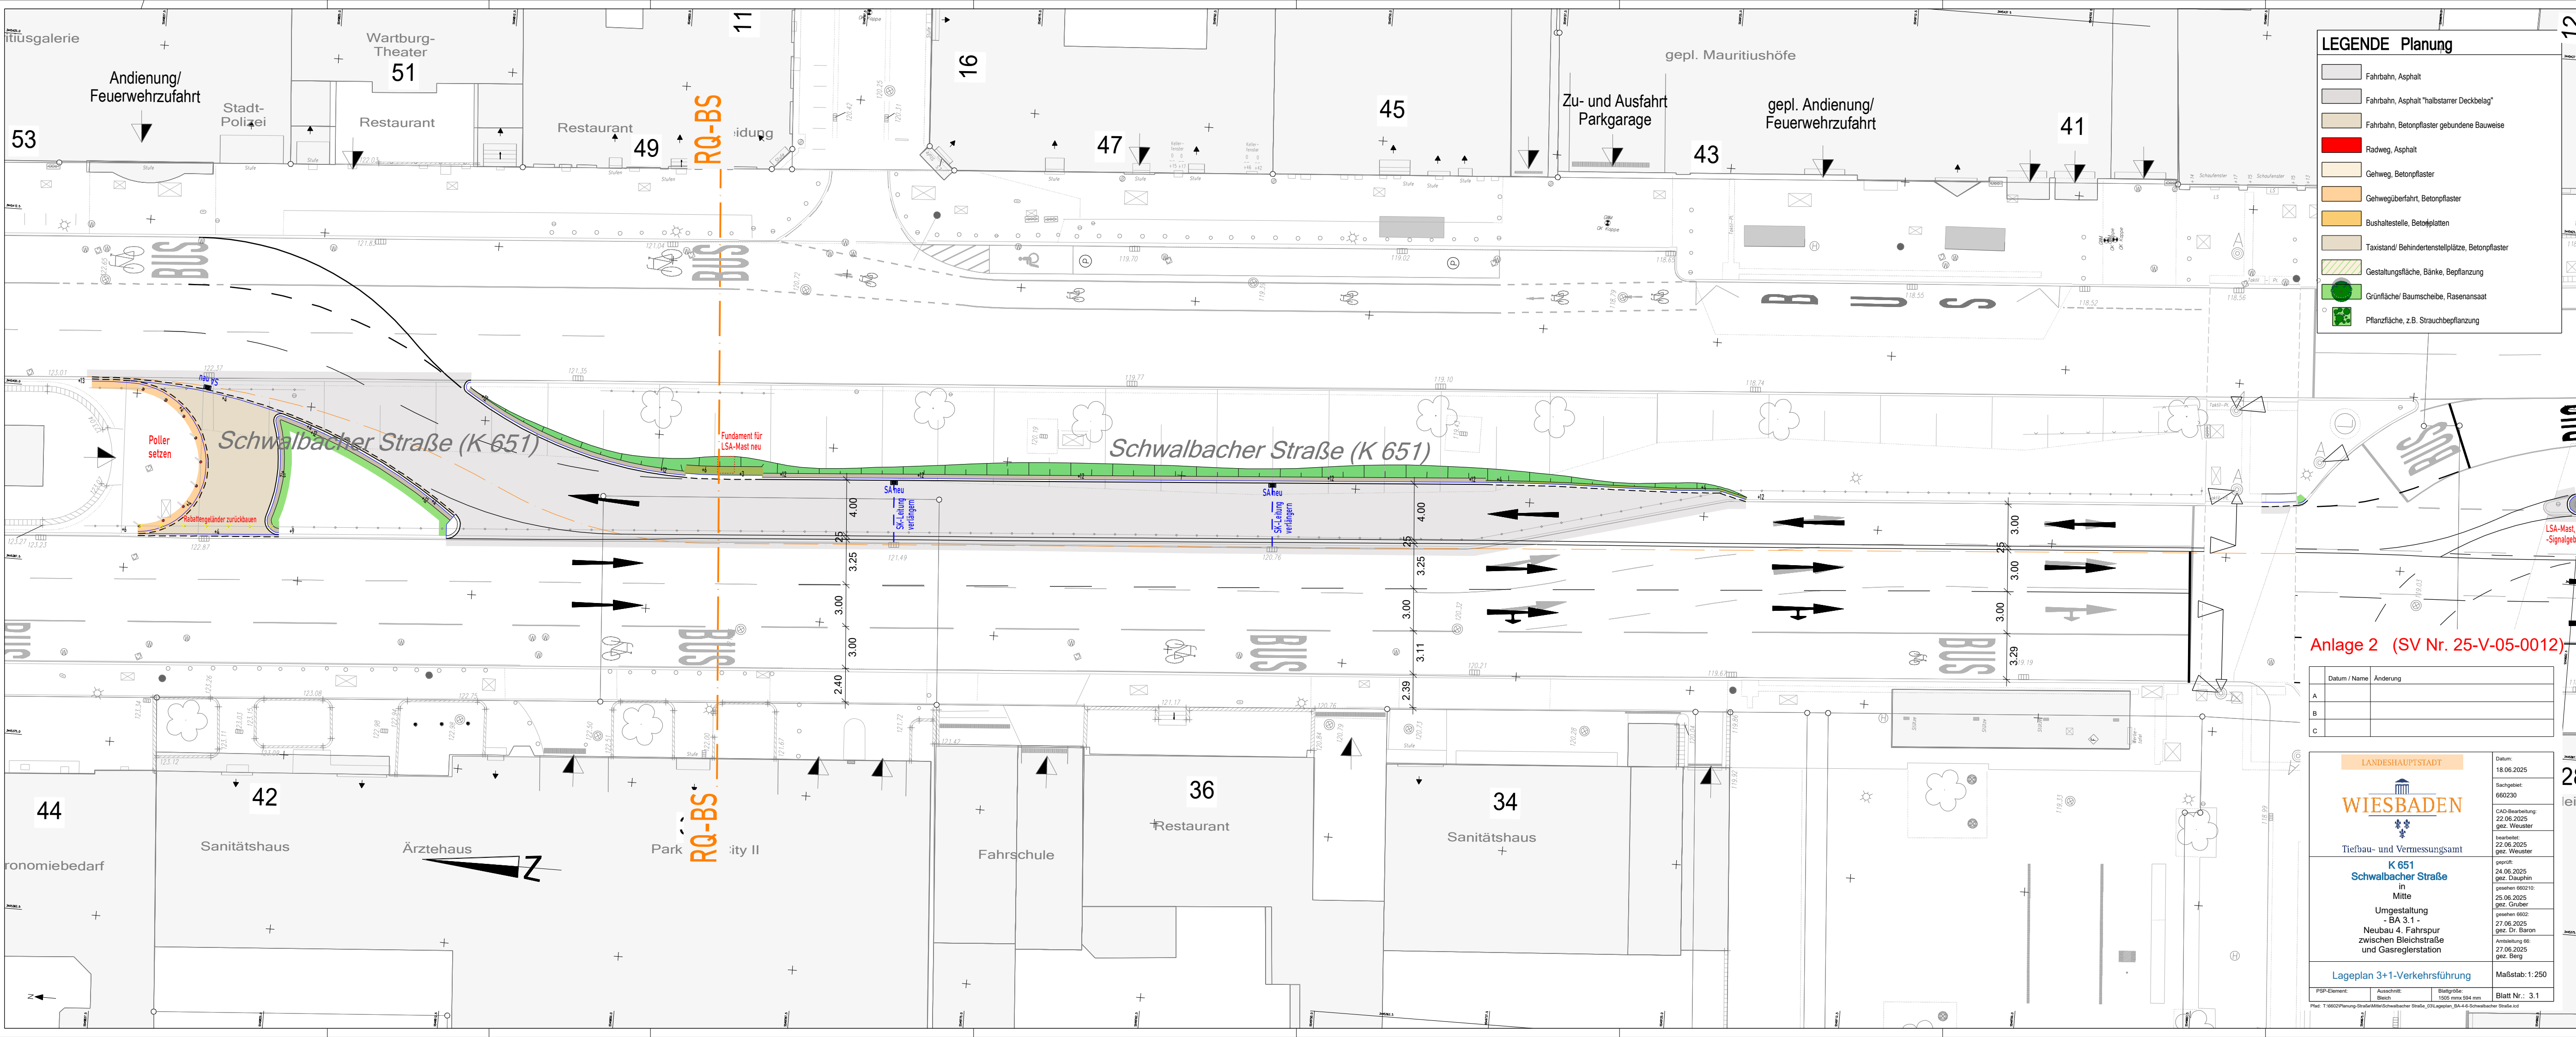

LEGENDE Planung

- Fahrbahn, Asphalt
- Fahrbahn, Asphalt "haltstarrer Deckbelag"
- Fahrbahn, Betonpflaster gebundene Bauweise
- Radweg, Asphalt
- Gehweg, Betonpflaster
- Gehwegüberfahrt, Betonpflaster
- Bushaltestelle, Betonplatten
- Taxistand/ Behindertenstellplätze, Betonpflaster
- Gestaltungsfläche, Bänke, Bepflanzung
- Grünfläche/ Baumscheibe, Rasenansaat
- Pflanzfläche, z.B. Strauchbepflanzung

Anlage 2 (SV Nr. 25-V-05-0012)

Datum / Name	Änderung
A	
B	
C	

LANDESHAUPTSTADT

WIESBADEN

Tiefbau- und Vermessungsamt

K 651
Schwalbacher Straße
in
Mitte
Umgestaltung
- BA 3.1 -
Neubau 4. Fahrspur
zwischen Bleichstraße
und Gasregisterstation

Lageplan 3+1-Verkehrsführung

Datum:
18.06.2025

Sachgebiet:
660230

CAD-Bearbeitung:
22.06.2025
gez. Weuster

Bearbeitet:
22.06.2025
gez. Weuster

geprüft:
24.06.2025
gez. Dauphin
gesehen 660210:
25.06.2025
gez. Gruber
gesehen 6602:
27.06.2025
gez. Dr. Baron
Anleitung 66:
27.06.2025
gez. Berg

Maßstab: 1:250

Blatt Nr.: 3.1

Plan: T:\6602\Planung-Stadtmitte\Schwalbacher Straße_03\Lageplan_BA-4-8-Schwalbacher Straße.cad

