





LANDESHAUPTSTADT			Datum:
 Tiefbau- und Vermessungsamt			Apr. 2024
			Sachgebiet:
			660210
			CAD-Bearbeitung:
			Maier
			bearbeitet:
			Maier
Seerobenstraße			geprüft:
Westend, Bleichstraße			15.05.2024 gez. Pogoda
Einrichtung einer Radverkehrsanlage			gesehen 660210:
			15.05.2024 gez. Jahn
			gesehen 6602:
			16.05.2024 gez. Baron
			Amtsleitung 66:
			17.05.2024 gez. Berg
Lageplan			Maßstab: 1:250
PSP-Element:	Ausschnitt:	Blattgröße:	Blatt Nr.: 1/3
	001	950 mm x 297 mm	

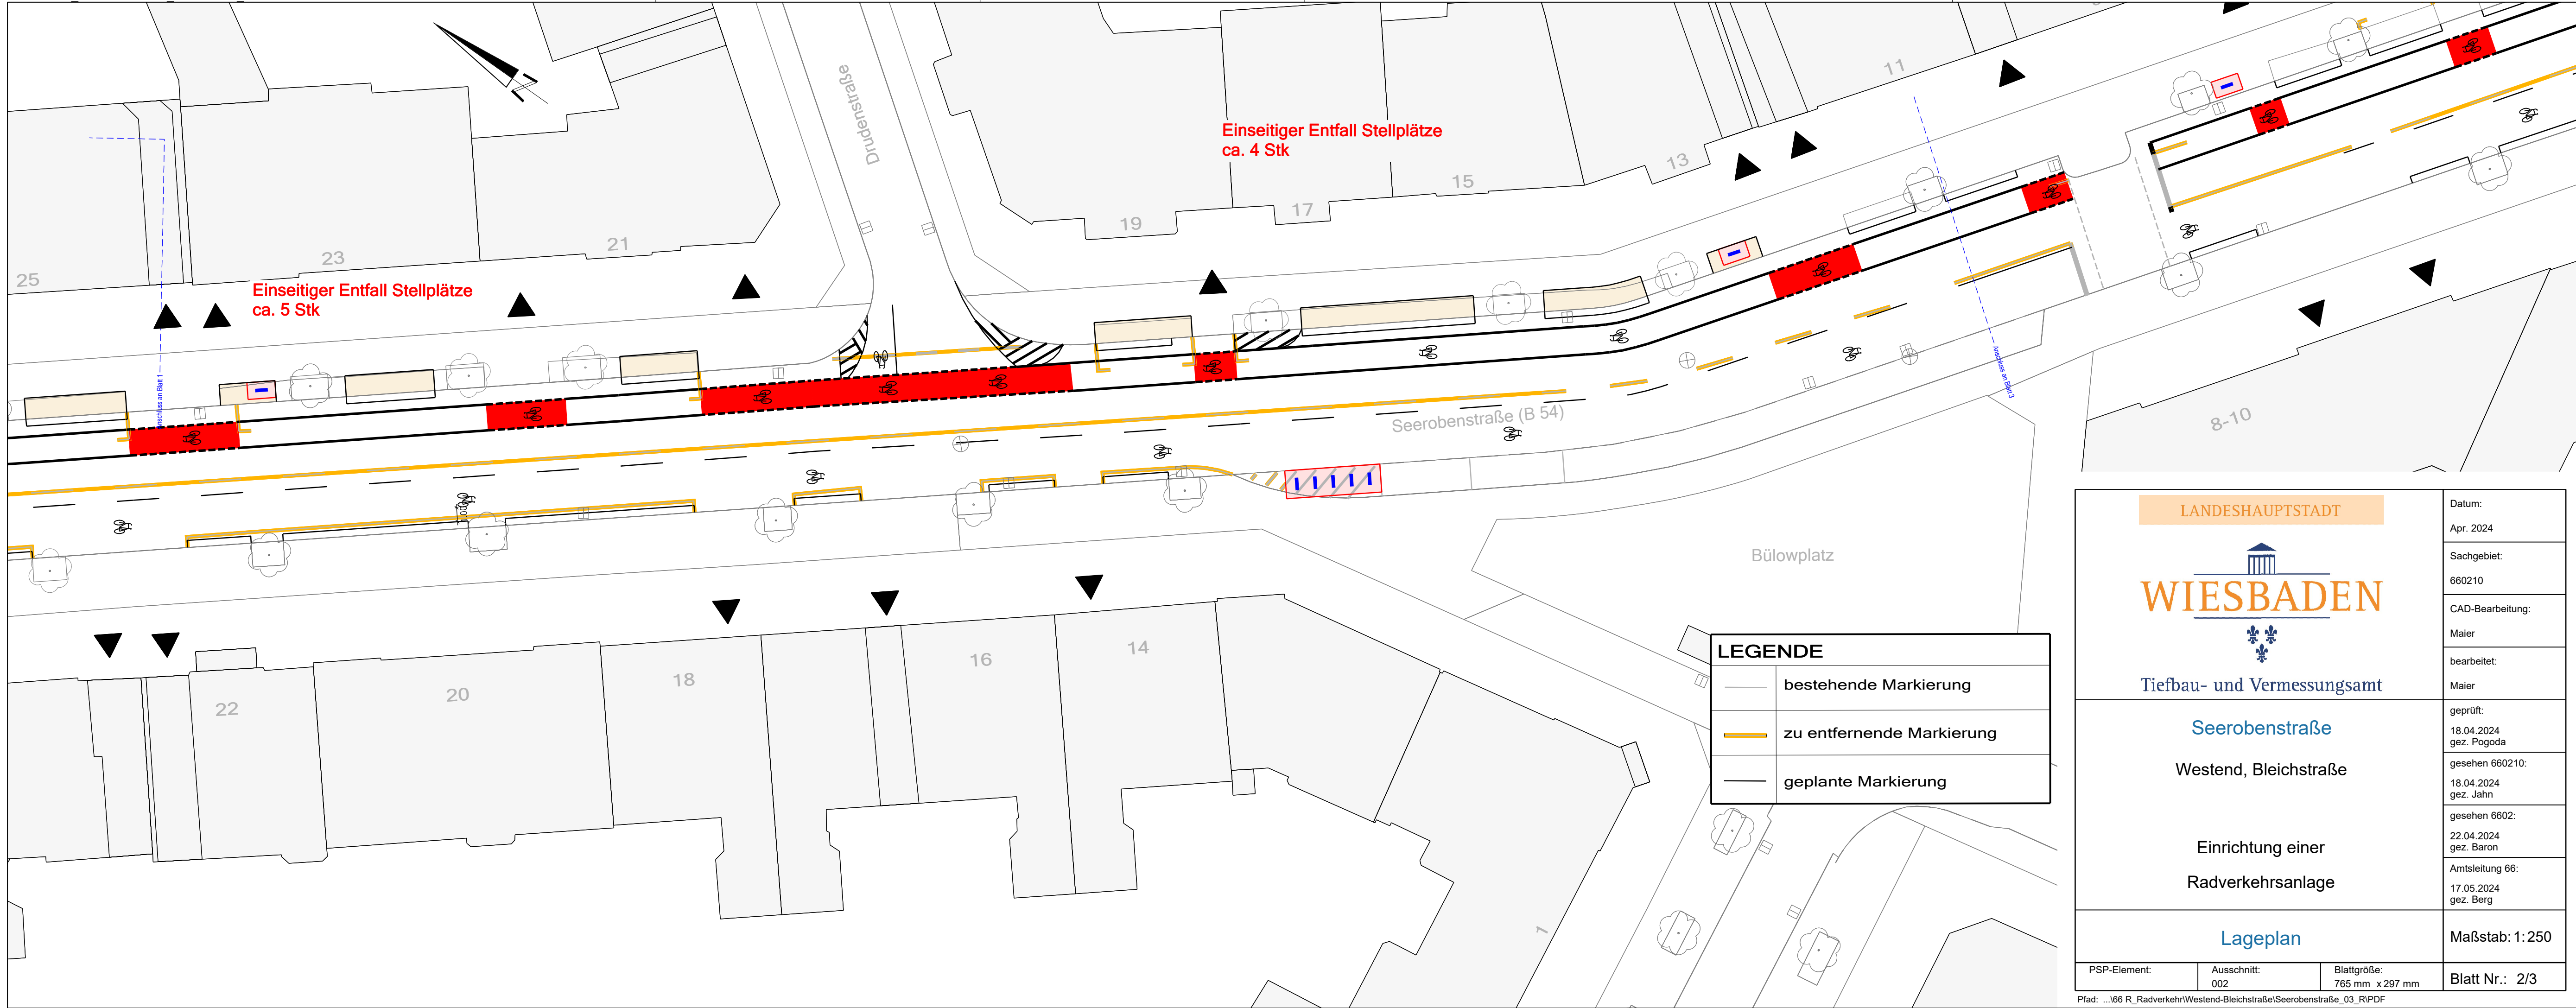

LANDESHAUPTSTADT			Datum:
 Tiefbau- und Vermessungsamt			Apr. 2024
			Sachgebiet:
Seerobenstraße			660210
			CAD-Bearbeitung:
Westend, Bleichstraße			Maier
			bearbeitet:
Einrichtung einer Radverkehrsanlage			Maier
			geprüft:
Lageplan			18.04.2024 gez. Pogoda
			gesehen 660210:
PSP-Element:			18.04.2024 gez. Jahn
			gesehen 6602:
Ausschnitt:	002	Blattgröße:	22.04.2024 gez. Baron
765 mm x 297 mm			Amtsleitung 66:
Pfad: ...\\66 R_Radverkehr\\Westend-Bleichstraße\\Seerobenstraße_03_R\\PDF			17.05.2024 gez. Berg
			Maßstab: 1:250
			Blatt Nr.: 2/3

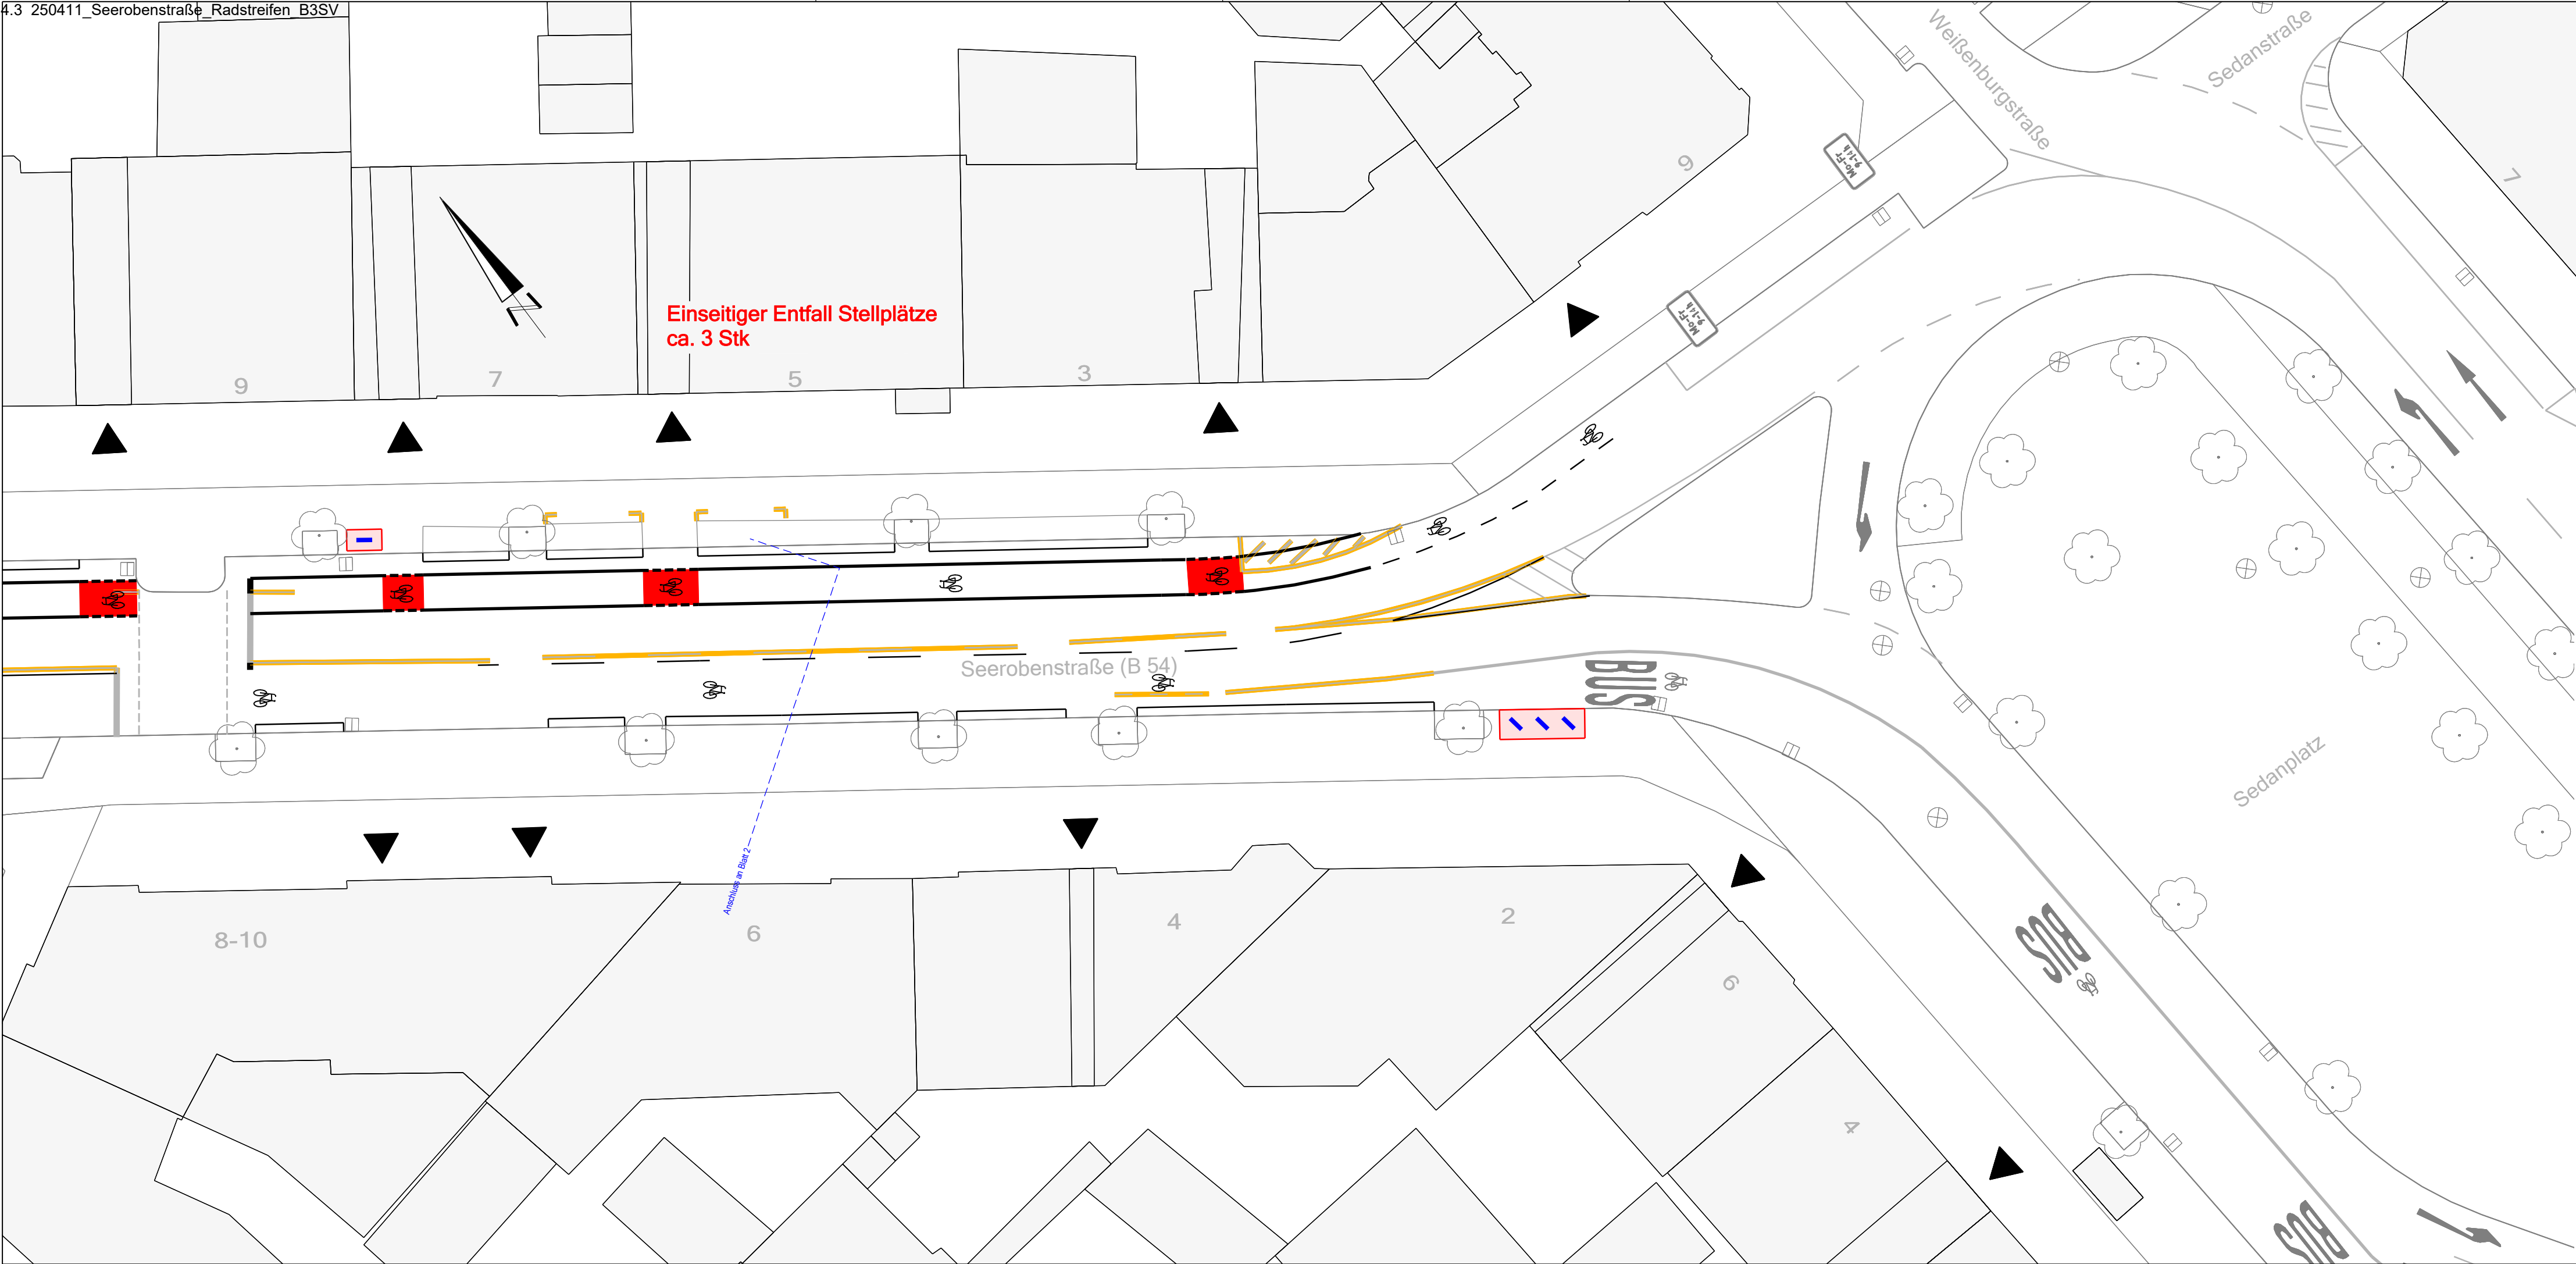

LEGENDE	
	bestehende Markierung
	zu entfernende Markierung
	geplante Markierung

LANDESHAUPTSTADT			Datum: Apr. 2024
			Sachgebiet: 660210
Tiefbau- und Vermessungsamt			CAD-Bearbeitung: Maier
Seerobenstraße Westend, Bleichstraße Einrichtung einer Radverkehrsanlage			bearbeitet: Maier
			geprüft: 18.04.2024 gez. Pogoda
			gesehen 660210: 18.04.2024 gez. Jahn
			gesehen 6602: 22.04.2024 gez. Baron
			Amtsleitung 66: 17.05.2024 gez. Berg
Lageplan			Maßstab: 1:250
PSP-Element: 003	Ausschnitt:	Blattgröße: 765 mm x 297 mm	Blatt Nr.: 3/3