


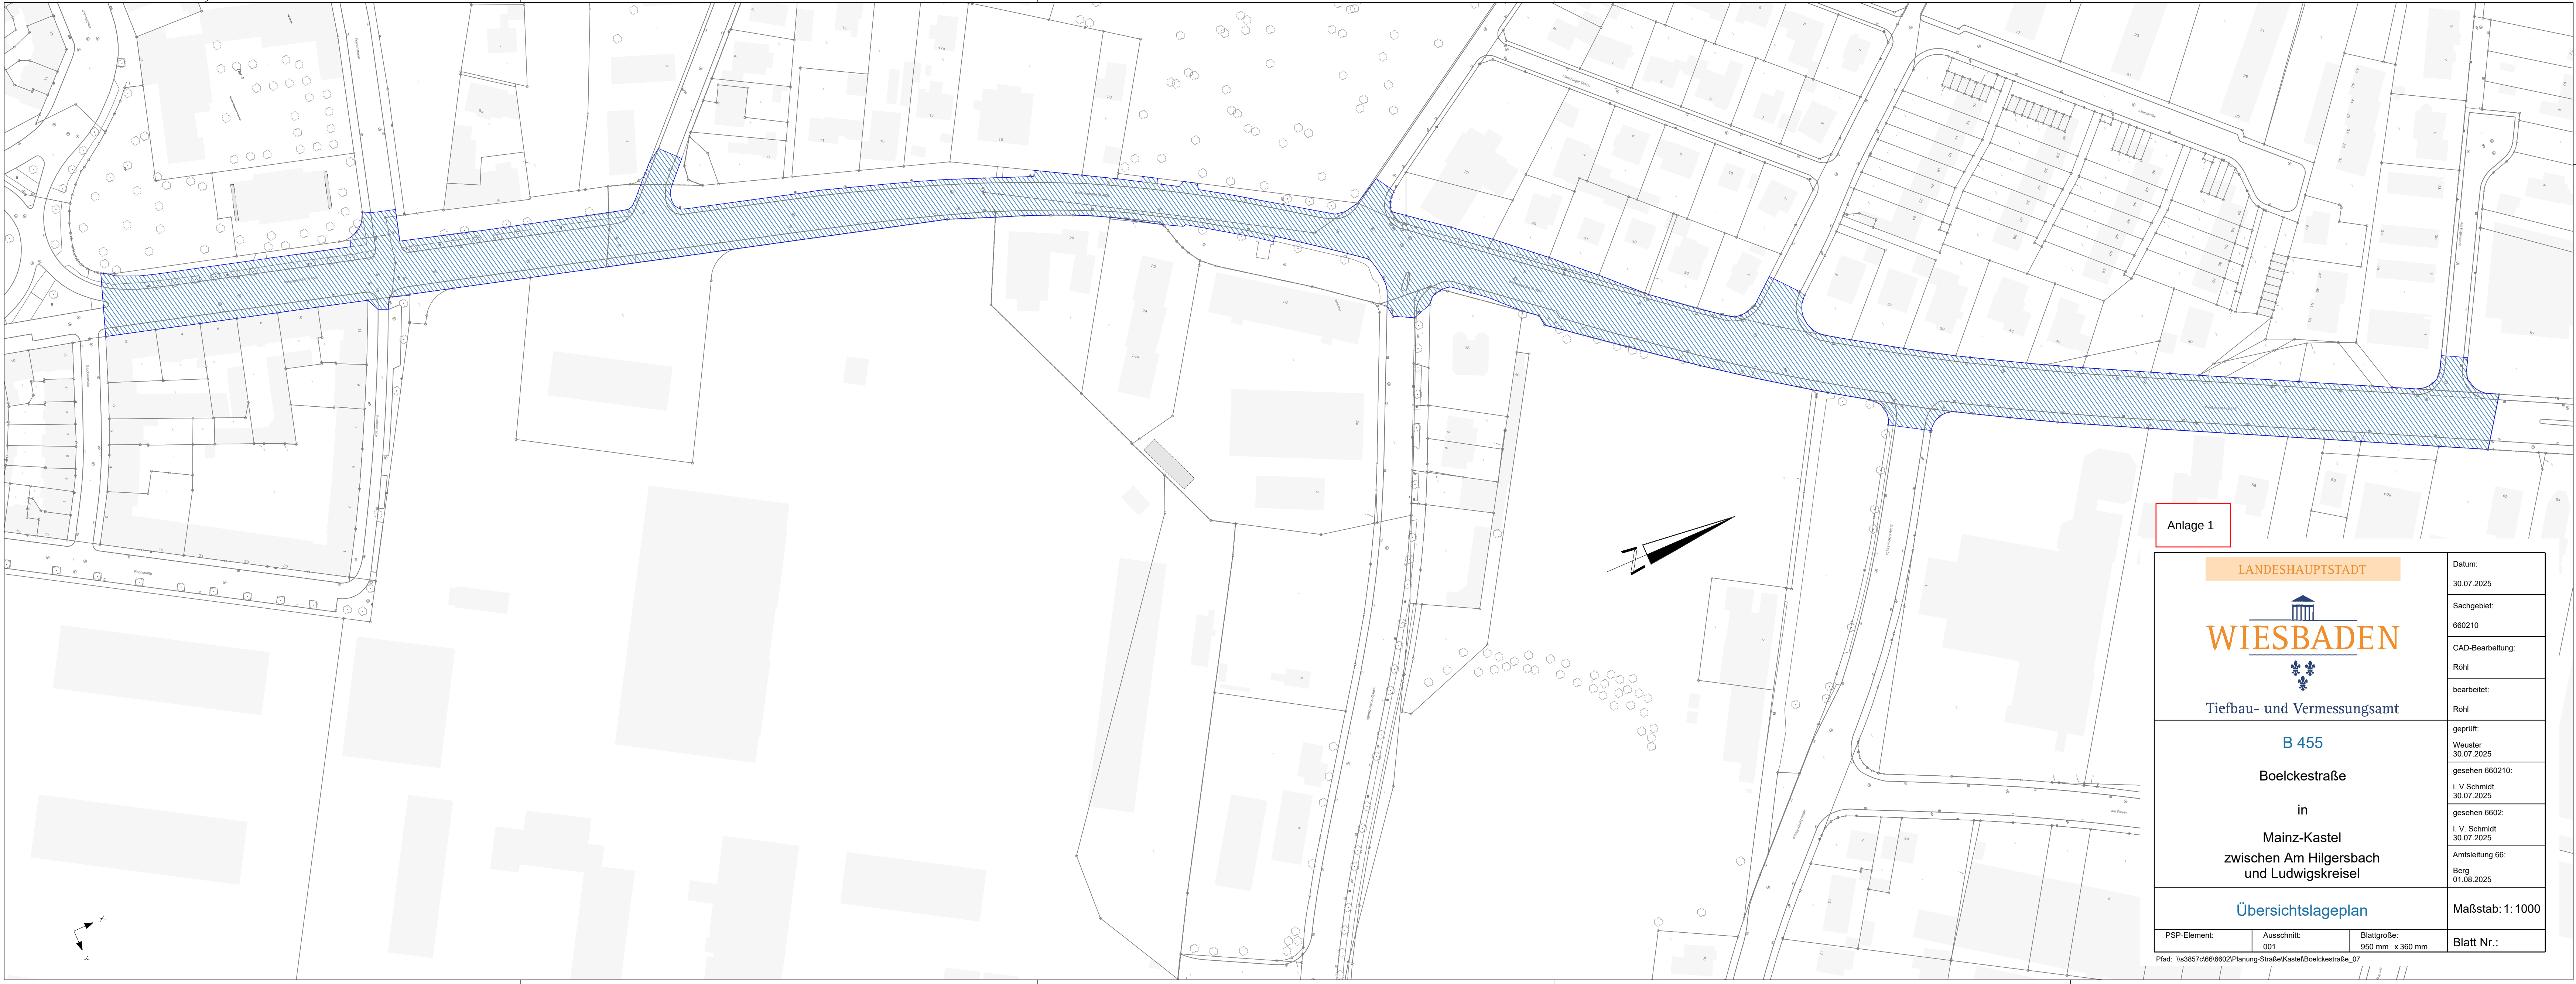

Anlage 1

LANDESHAUPTSTADT			Datum:
 Tiefbau- und Vermessungsamt			30.07.2025
			Sachgebiet:
			660210
			CAD-Bearbeitung:
			Röhl
			bearbeitet:
			Röhl
B 455 Boelckestraße in Mainz-Kastel zwischen Am Hilgersbach und Ludwigskreisel			geprüft:
			Weuster 30.07.2025
			gesehen 660210:
			i. V. Schmidt 30.07.2025
			gesehen 6602:
			i. V. Schmidt 30.07.2025
			Amtsleitung 66:
			Berg 01.08.2025
Übersichtslageplan			Maßstab: 1: 1000
PSP-Element:	Ausschnitt:	Blattgröße:	Blatt Nr.:
	001	950 mm x 360 mm	