


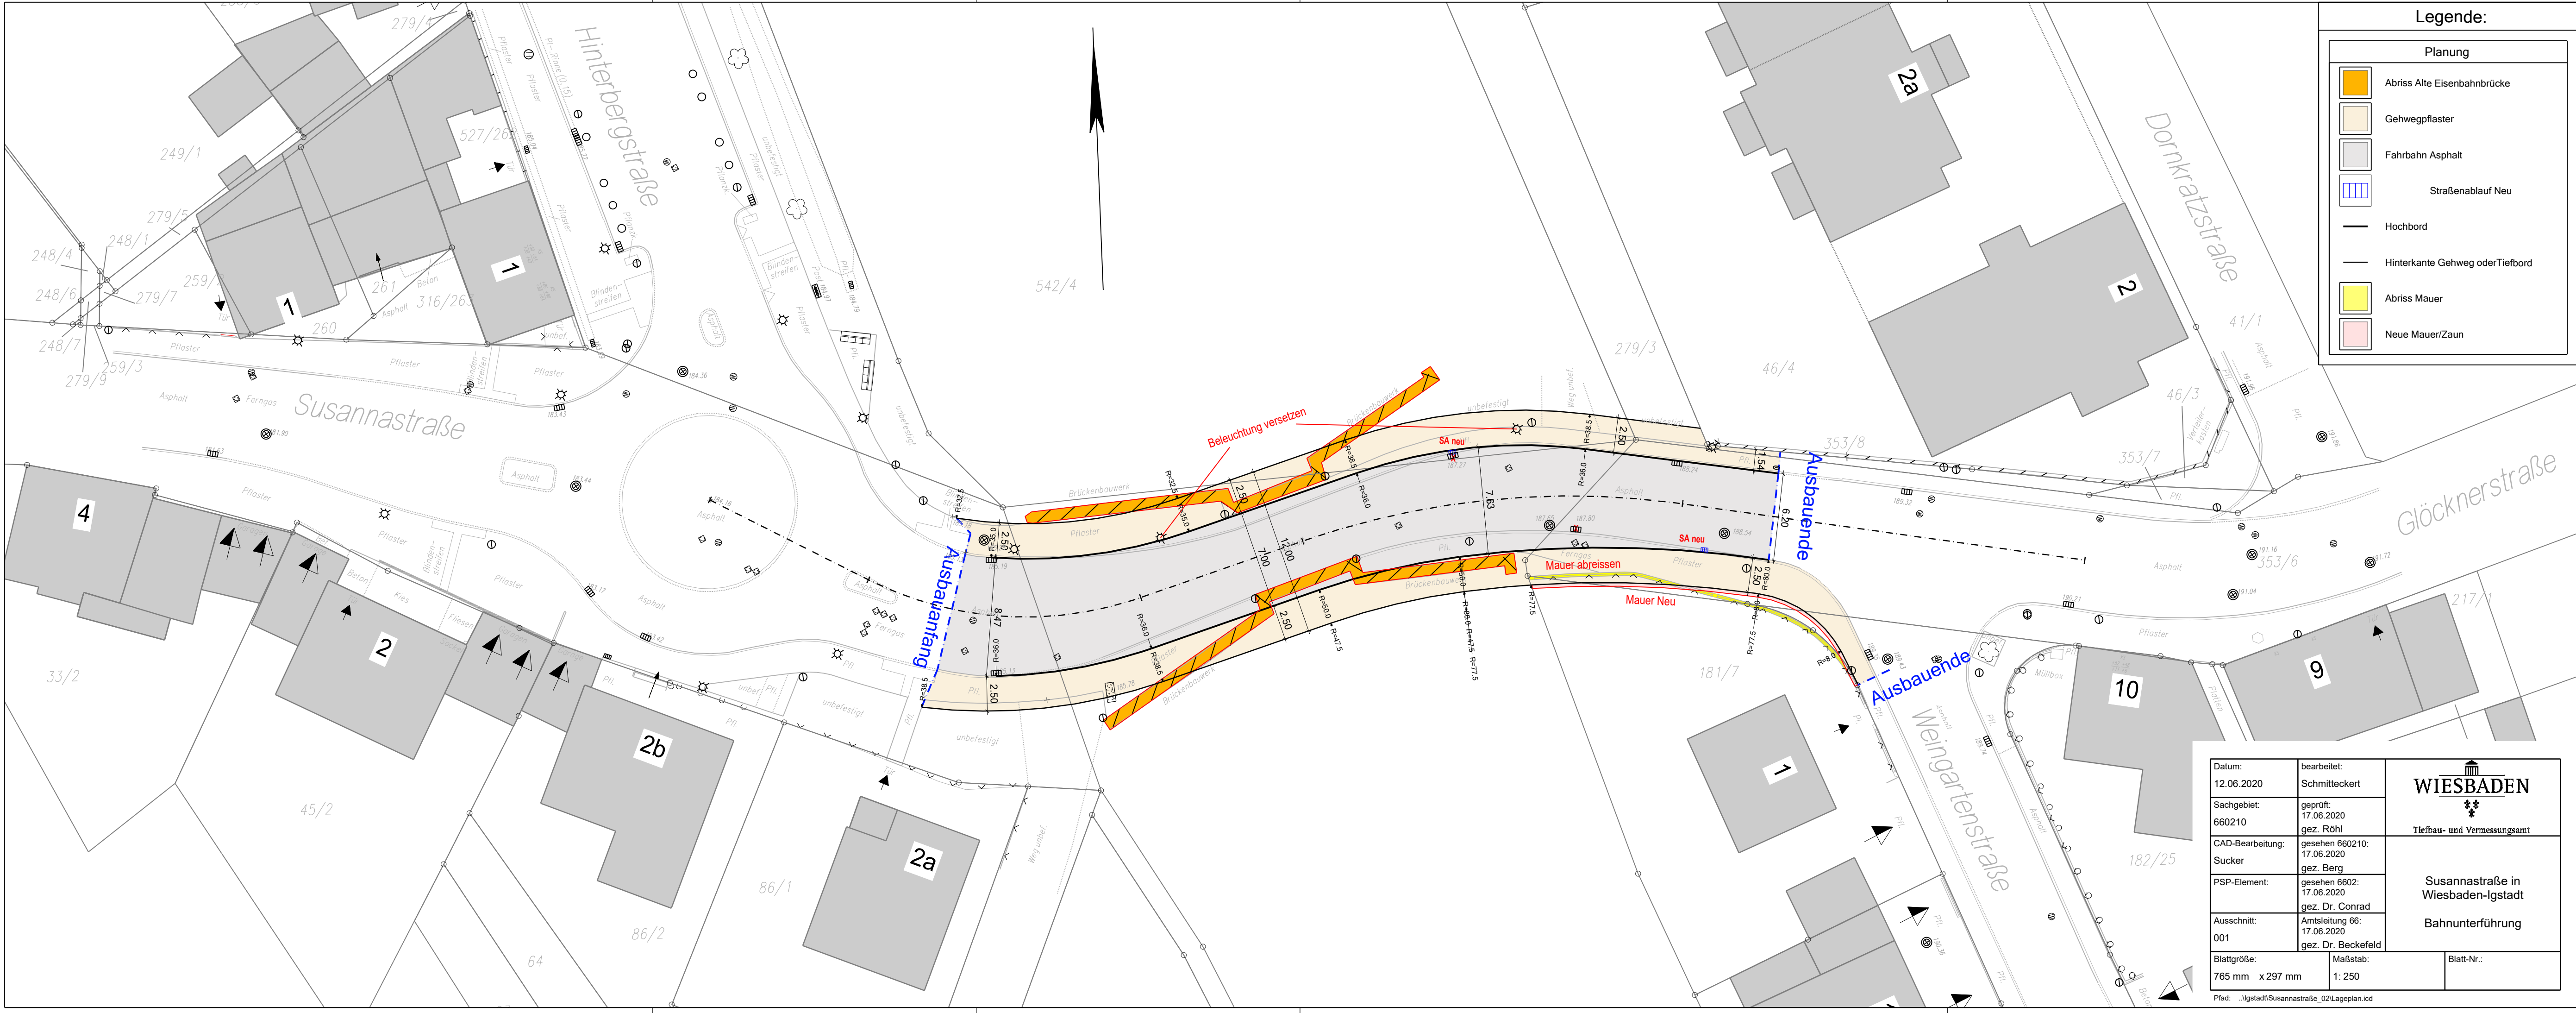

Legende:

Planung

Abriss Alte Eisenbahnbrücke

Gehwegpflaster

Fahrbahn Asphalt

Straßenablauf Neu

Hochbord

Hinterkante Gehweg oder Tiefbord

Abriss Mauer

Neue Mauer/Zaun

Datum: 12.06.2020	bearbeitet: Schmitteckert	WIESBADEN Tiefbau- und Vermessungsamt Susannastraße in Wiesbaden-Igstadt Bahnunterführung
Sachgebiet: 660210	geprüft: 17.06.2020 gez. Röhl	
CAD-Bearbeitung: Sucker	gesehen 660210: 17.06.2020 gez. Berg	
PSP-Element:	gesehen 6602: 17.06.2020 gez. Dr. Conrad	
Ausschnitt: 001	Amtsleitung 66: 17.06.2020 gez. Dr. Beckefeld	
Blattgröße: 765 mm x 297 mm	Maßstab: 1: 250	Blatt-Nr.:

Pfad: ..\lgstadt\Susannastraße_02\Lageplan.icd