

2x2 Fahrradbügel (à 2 Plätze) = 8 Plätze  
Anlehnbügel Rundrohr  
Farbe: anthrazit/ DB 703  
Aufstellung im 45°-Winkel

2 Fahrradbügel (à 2 Plätze) = 4 Plätze  
Anlehnbügel Rundrohr  
Farbe: anthrazit/ DB 703  
Aufstellung im 45°-Winkel

LEGENDE MARKIERUNG

bestehende Markierung

zu entfernende Markierung

geplante Markierung

	Datum / Name	Änderung
A		
B		
C		

LANDESHAUPTSTADT

Tiefbau- und Vermessungsamt

Rüdeshheimer Straße

Rheingauviertel/ Hollerborn

Einrichtung einer Fahrradstraße

Lageplan

PSP-Element: Ausschnitt: Blattgröße:

Rüd1130 mm x 297 mm

Datum:  
Februar 2024

Sachgebiet:  
660210

CAD-Bearbeitung:  
mj6602

bearbeitet:  
mj6602

geprüft:  
12.03.2024  
Maier

gesehen 660210:  
14.03.2024  
Jahn


gesehen 6602:  
14.03.2024  
Dr. Baron

Amtsleitung 66:  
18.03.2024  
Berg

Maßstab: 1:250

Blatt Nr.: 1/2

Pfad: ...\\66 R\_Radverkehr\\Rheingauviertel\_Hollerborn\\Rüdeshheimer Straße\_01\_RLageplan.icd

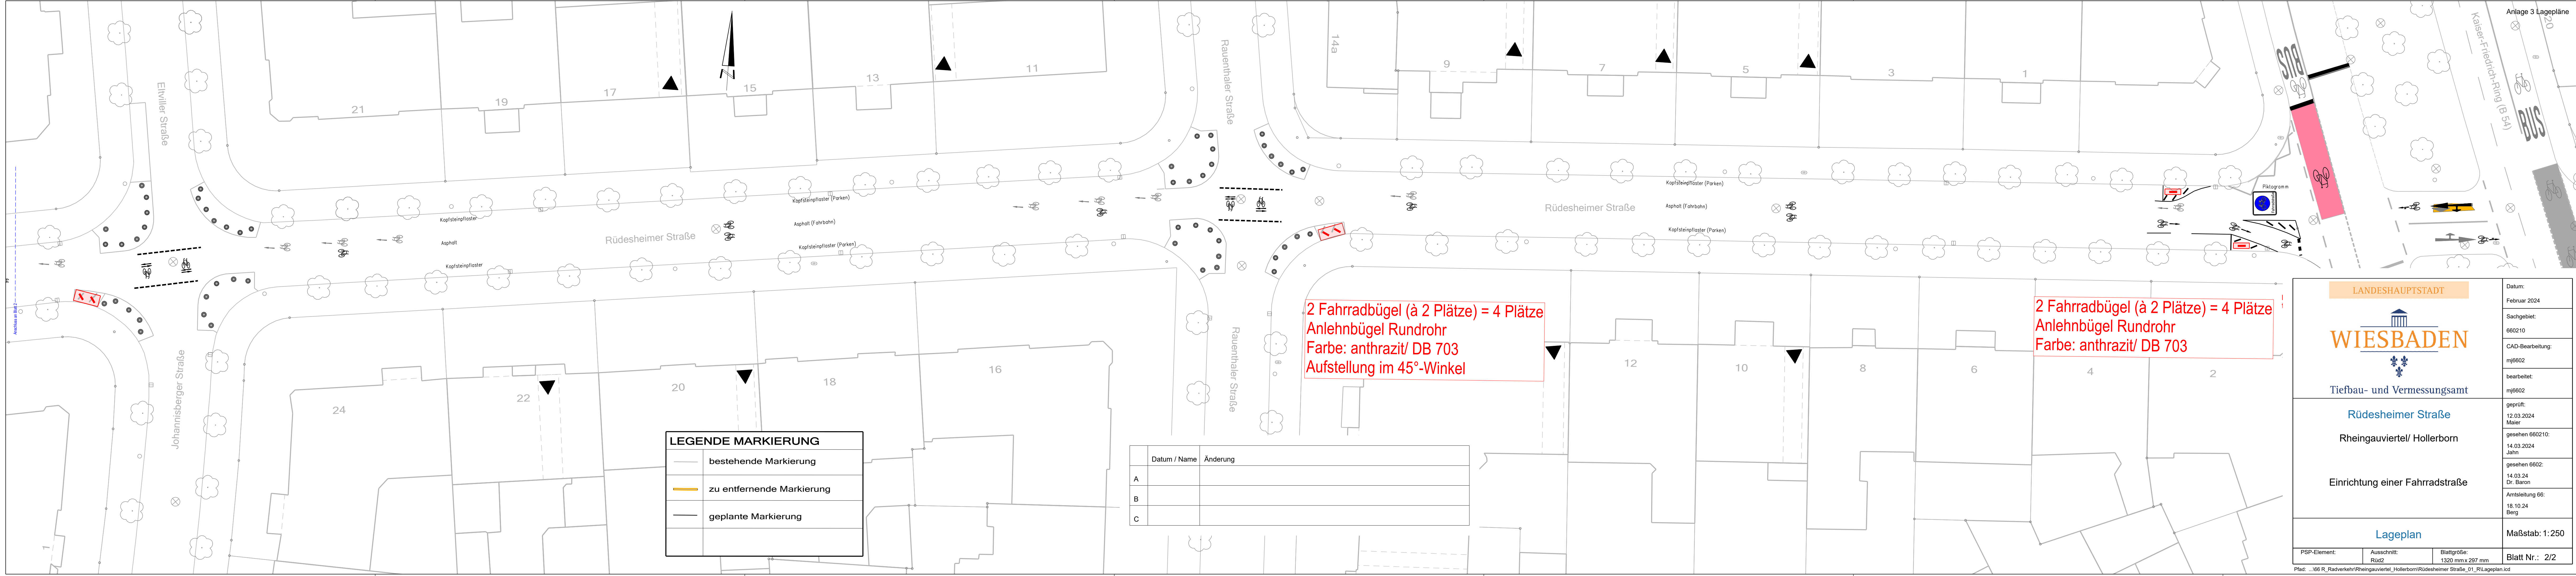

LEGENDE MARKIERUNG	
	bestehende Markierung
	zu entfernende Markierung
	geplante Markierung

	Datum / Name	Änderung
A		
B		
C		

2 Fahrradbügel (à 2 Plätze) = 4 Plätze  
Anlehnbügel Rundrohr  
Farbe: anthrazit/ DB 703  
Aufstellung im 45°-Winkel

LANDESHAUPTSTADT

**WIESBADEN**

Tiefbau- und Vermessungsamt

Rüdeshheimer Straße

Rheingauviertel/ Hollerborn

Einrichtung einer Fahrradstraße

Lageplan

PSP-Element:

Rüd2

Ausschnitt:

Rüd2

Blattgröße:

1320 mm x 297 mm

Datum:

Februar 2024

Sachgebiet:

660210

CAD-Bearbeitung:

mj6602

bearbeitet:

mj6602

geprüft:

12.03.2024  
Maier

gesehen 660210:

14.03.2024  
Jahn

gesehen 6602:

14.03.24  
Dr. Baron

Amtsleitung 66:

18.10.24  
Berg

Maßstab: 1:250

Blatt Nr.: 2/2

Plad: ...66\_R\_RadverkehrRheingauviertel\_HollerbornRüdeshheimer Straße\_01\_RLageplan.icd

Anlage 3 Lagepläne