


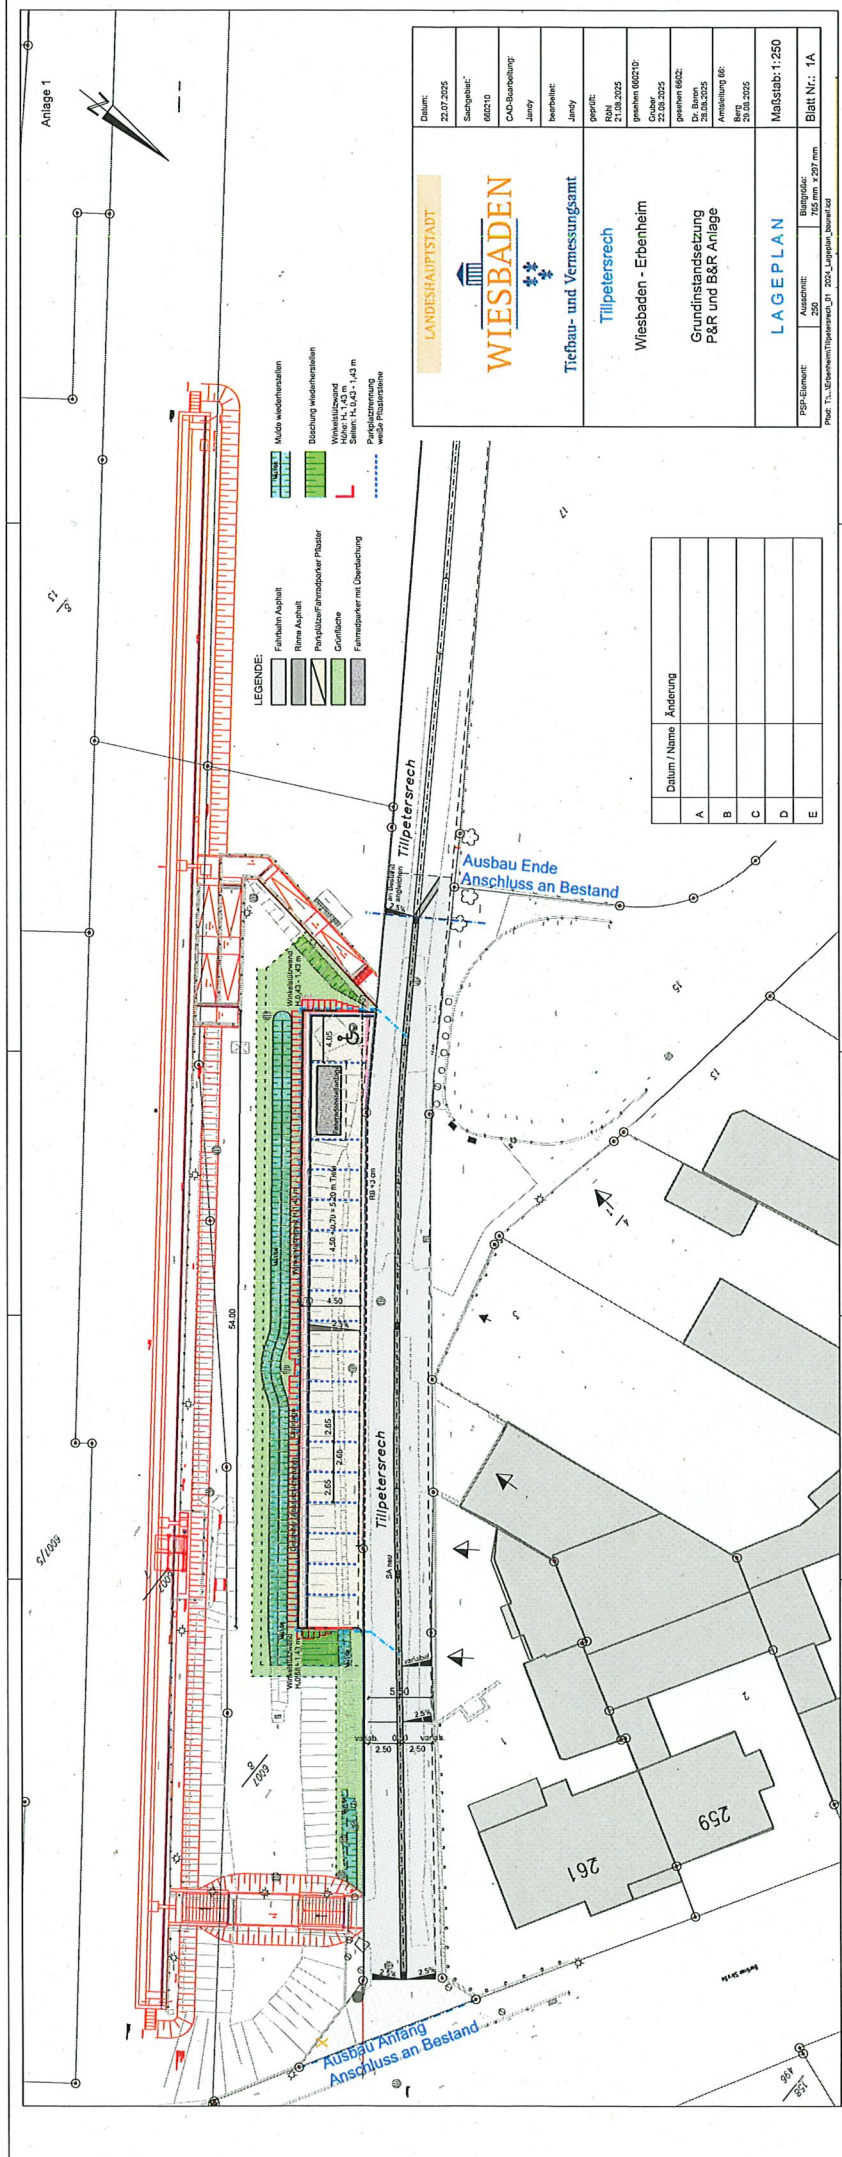

Anlage 1

5/1009

- LEGENDE:
- Furthahn Asphalt
 - Reine Asphalt
 - Projektiert/Gründstück Plaster
 - Gründstücke
 - Farmstark mit Überdachung
 - Mulde wiesbaden
 - Dachung wiesbaden
 - Wiesbaden
 - Höhe 14, 14,3 m
 - Seiten 14, 14,3 m
 - Parapetierung wiesbaden

Datum / Name	Änderung
A	
B	
C	
D	
E	

LANDESHAUPTSTADT

WIESBADEN

Tierbau- und Vermessungsamt

Tilpetersrech

Wiesbaden - Erbenheim

Grundinstandsetzung
P&R und B&R Anlage

Datum: 22.07.2025

Sachgebiet: 600210

CAD-Bearbeitung: Jenny

Bearbeiter: Jenny

geprüft: RSH

Revisur: 22.08.2025

Stempel: 600210

Gezeichnet: 22.08.2025

Gezeichnet: 6002

Dr. Boun

22.08.2025

Anstellung 66:

Berg

22.08.2025

Maßstab: 1:250

Blatt Nr.: 1A

PPR-Element: 250

Auschnitt: 705 mm x 257 mm

Blattgröße: 705 mm x 257 mm

Prof.: T. Erbenheim/tilpetersrech_01_2025_Lageplan_000001.dwg

Ausbau Ende
Anschluss an Bestand

Ausbau Anfang
Anschluss an Bestand