


Anlage 1

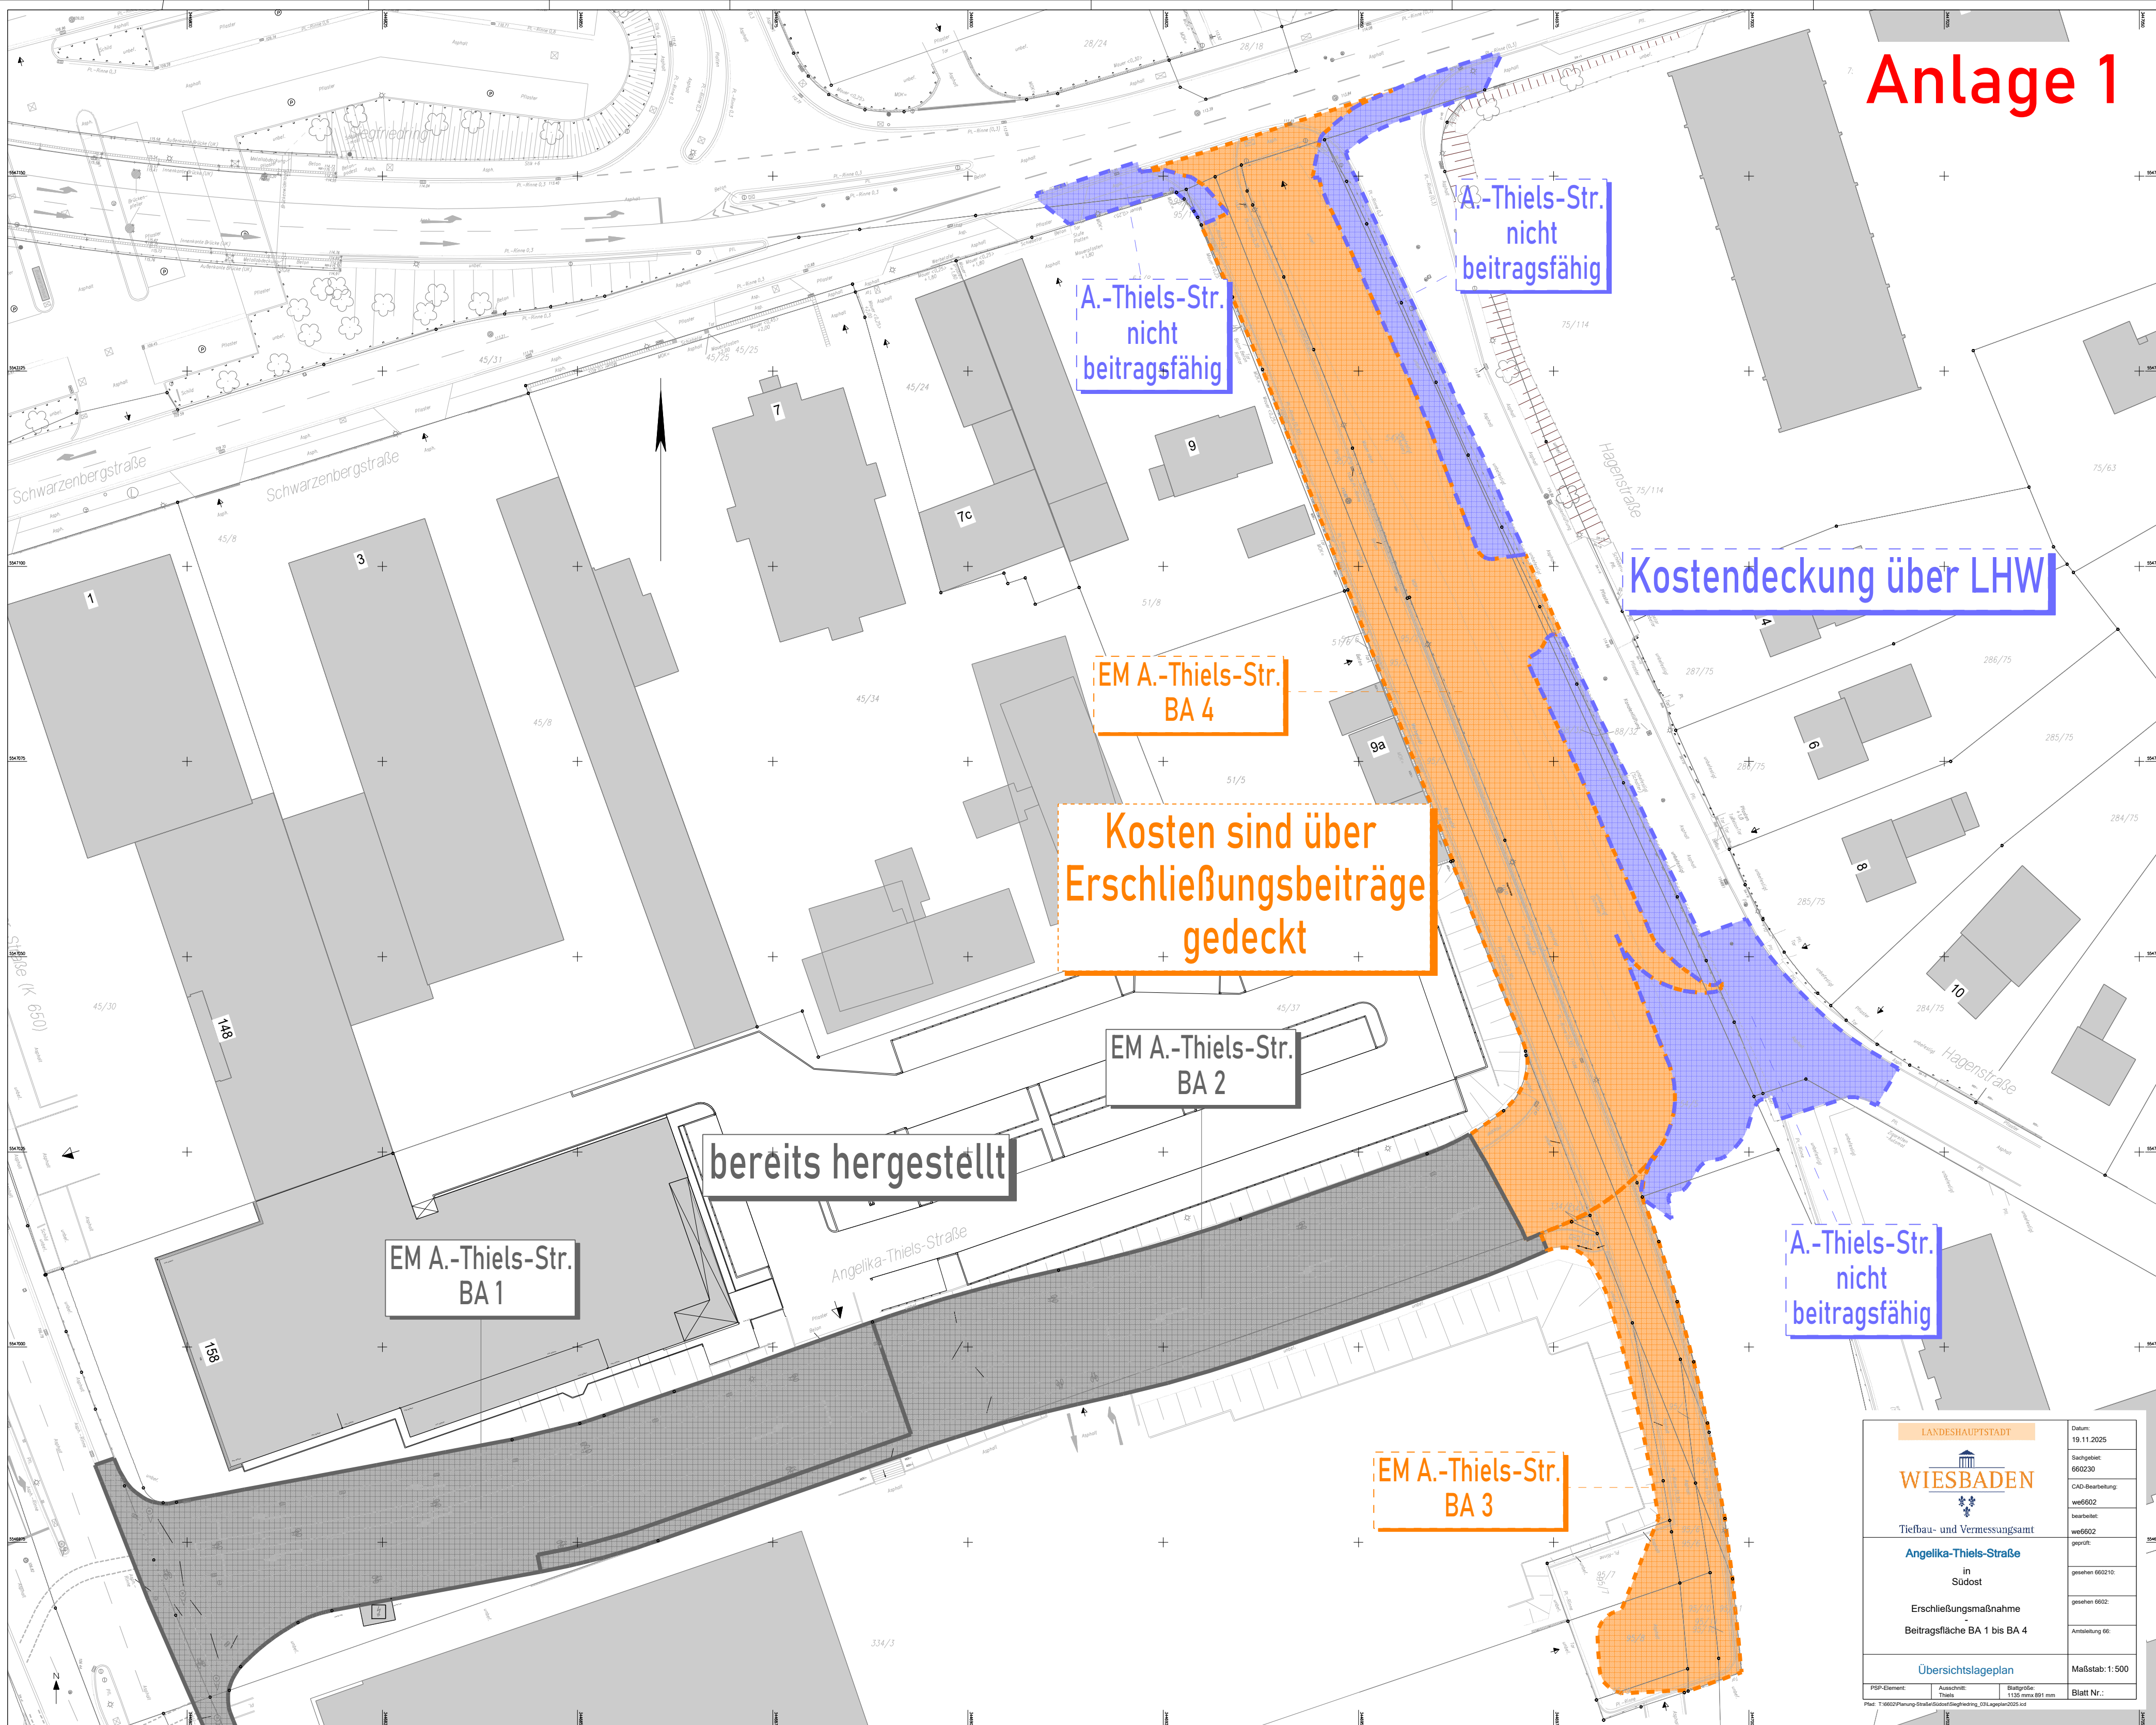

LANDESHAUPTSTADT WIESBADEN Tiefbau- und Vermessungsamt Angelika-Thiels-Straße in Südost Erschließungsmaßnahme Beitragsfläche BA 1 bis BA 4 Übersichtslageplan		Datum: 19.11.2025 Sachgebiet: 660230 CAD-Bearbeitung: we6602 bearbeitet: we6602 geprüft: gesehen 660210: gesehen 6602: Anstellung 66: Maßstab: 1:500 Blatt Nr.: PSP-Element: Thiels Blattgröße: 1135 mm x 891 mm Plat: T:\6602\Planung-Stadt\Gutachten\Gutachten\0025.kxd
---	--	---