


Anlage 2

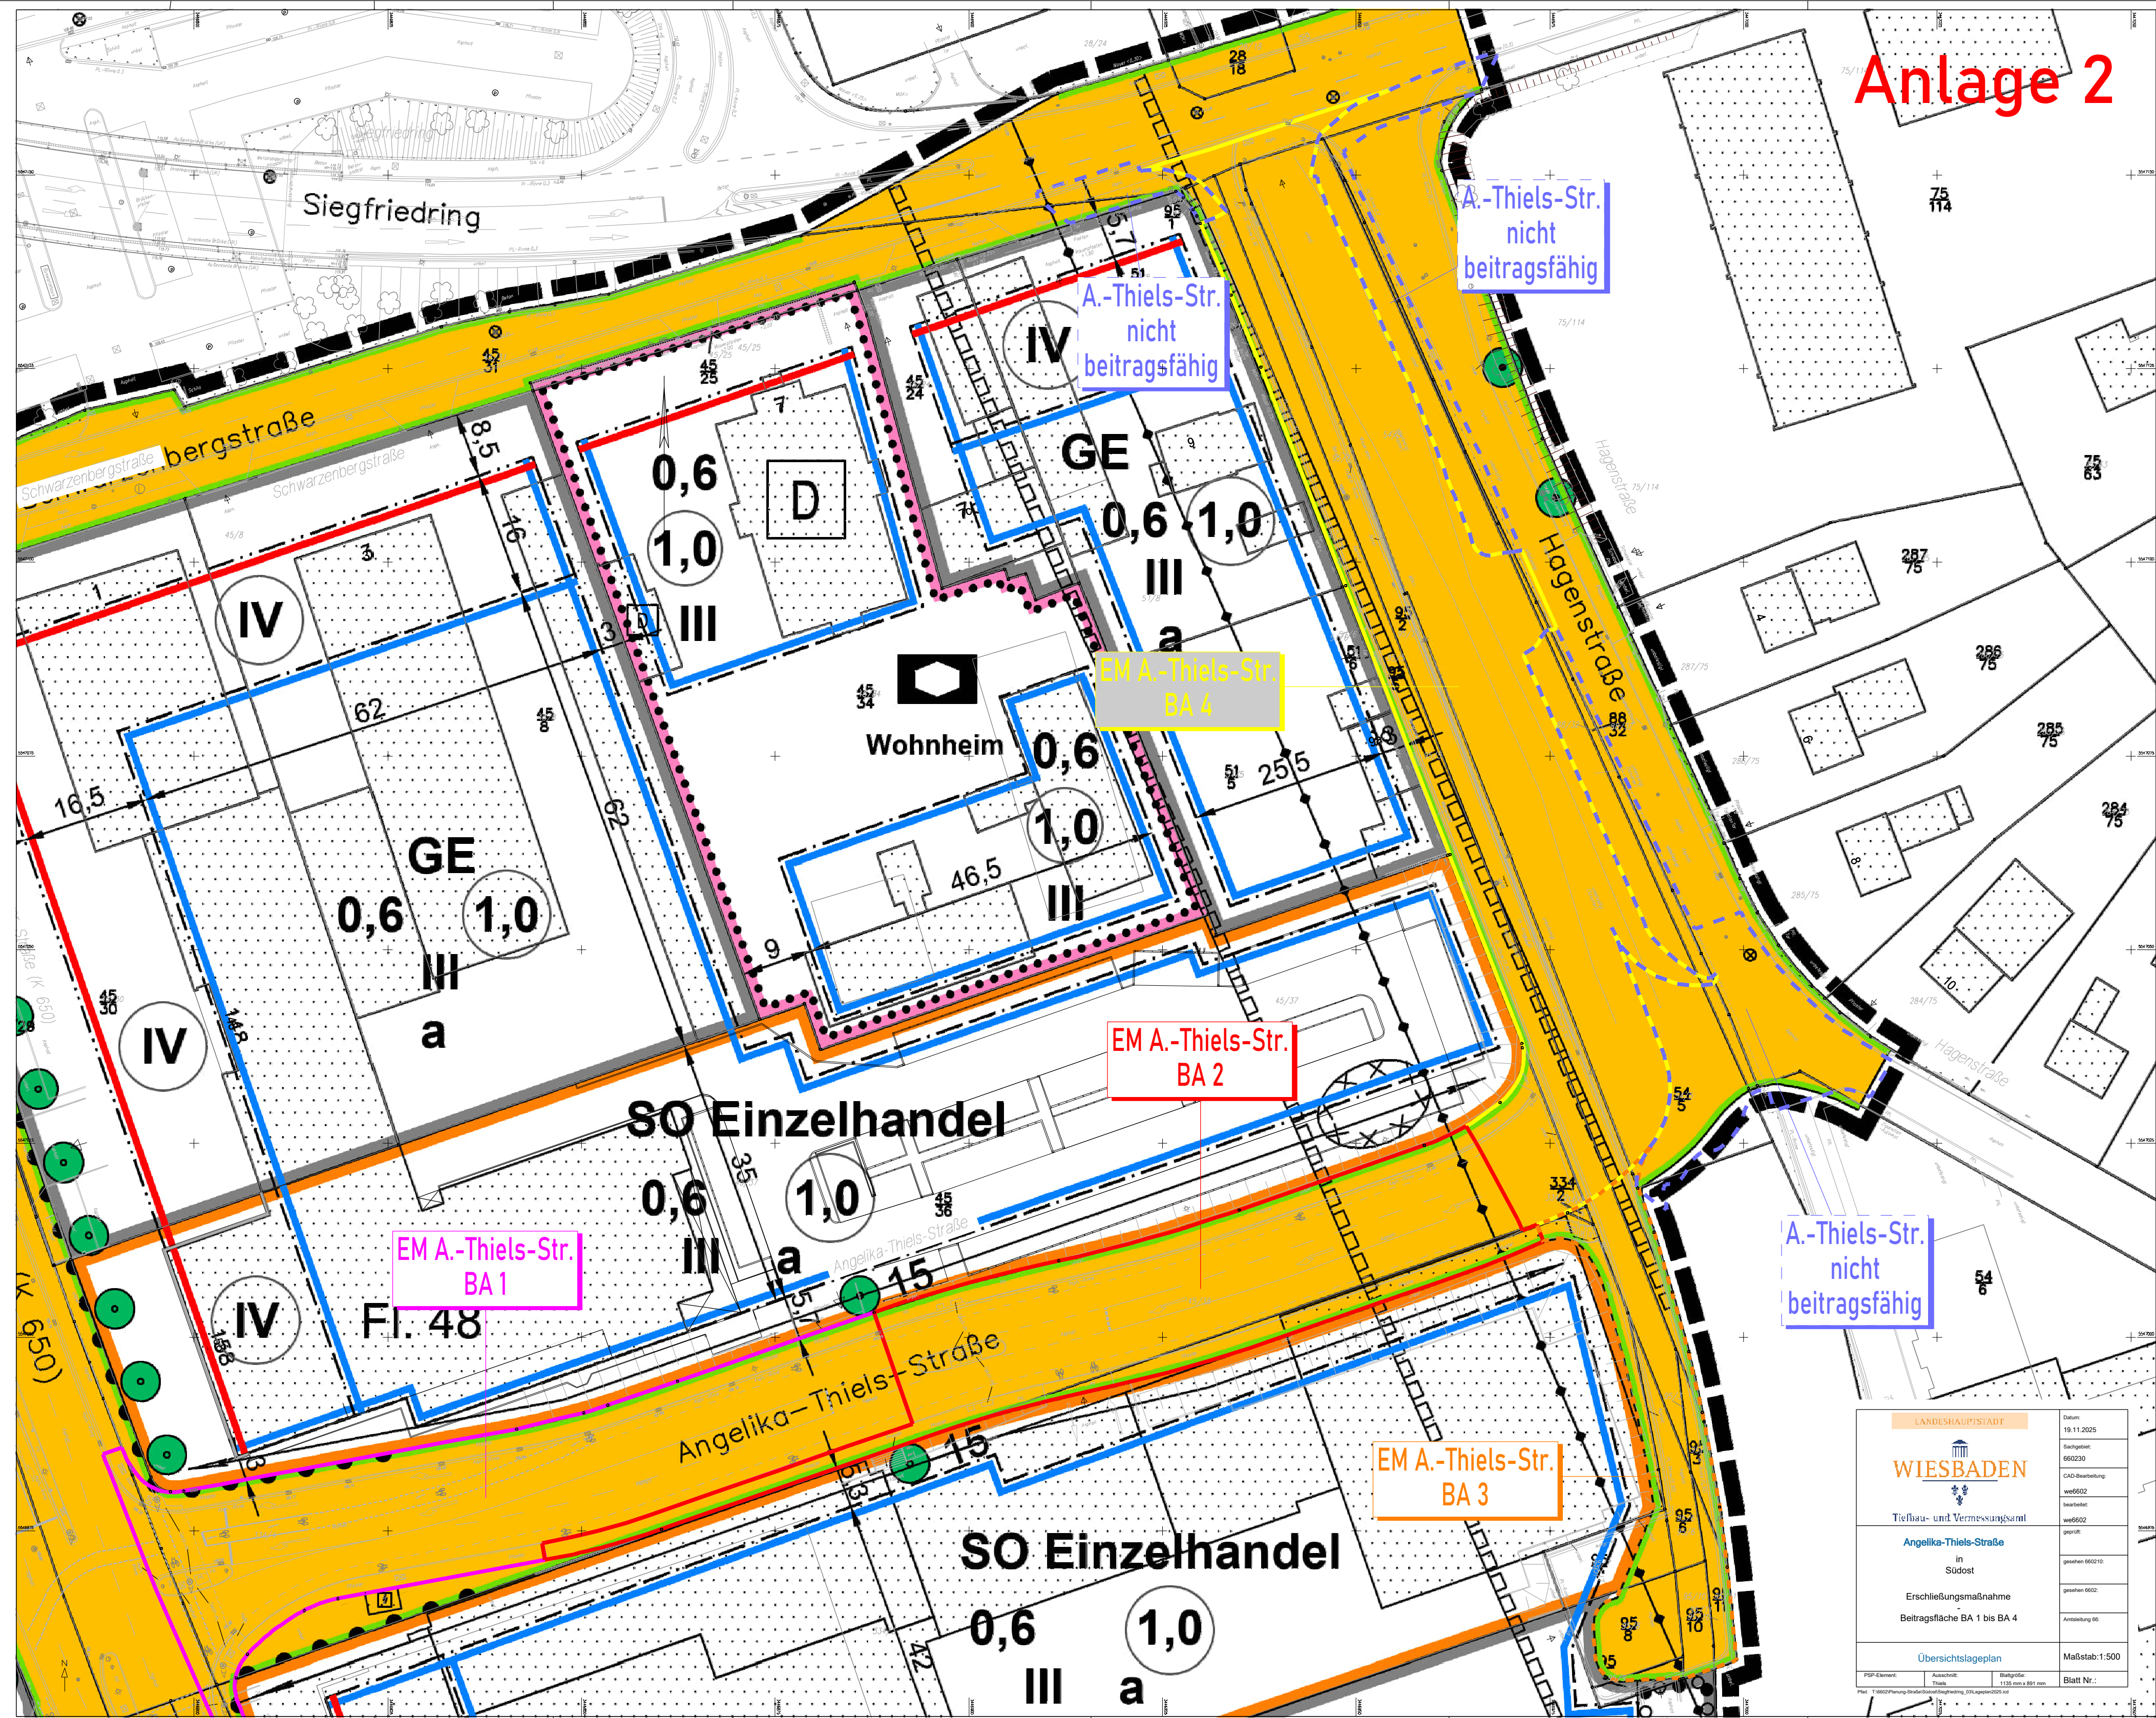

Anlage 2

LANDESHAUPTSTADT WIESBADEN		Datum: 19.11.2025
Tiefbau- und Vermessungsamt		Sachgebiet: 660230
Angelika-Thiels-Straße in Südost		CAD-Bearbeitung: we6602
Erschließungsmaßnahme Beitragsfläche BA 1 bis BA 4		bearbeitet: we6602
Übersichtslageplan		geprüft: gelesen 660210:
Maßstab: 1:500		gelesen 6602:
Blatt Nr.:		Anlage 2