


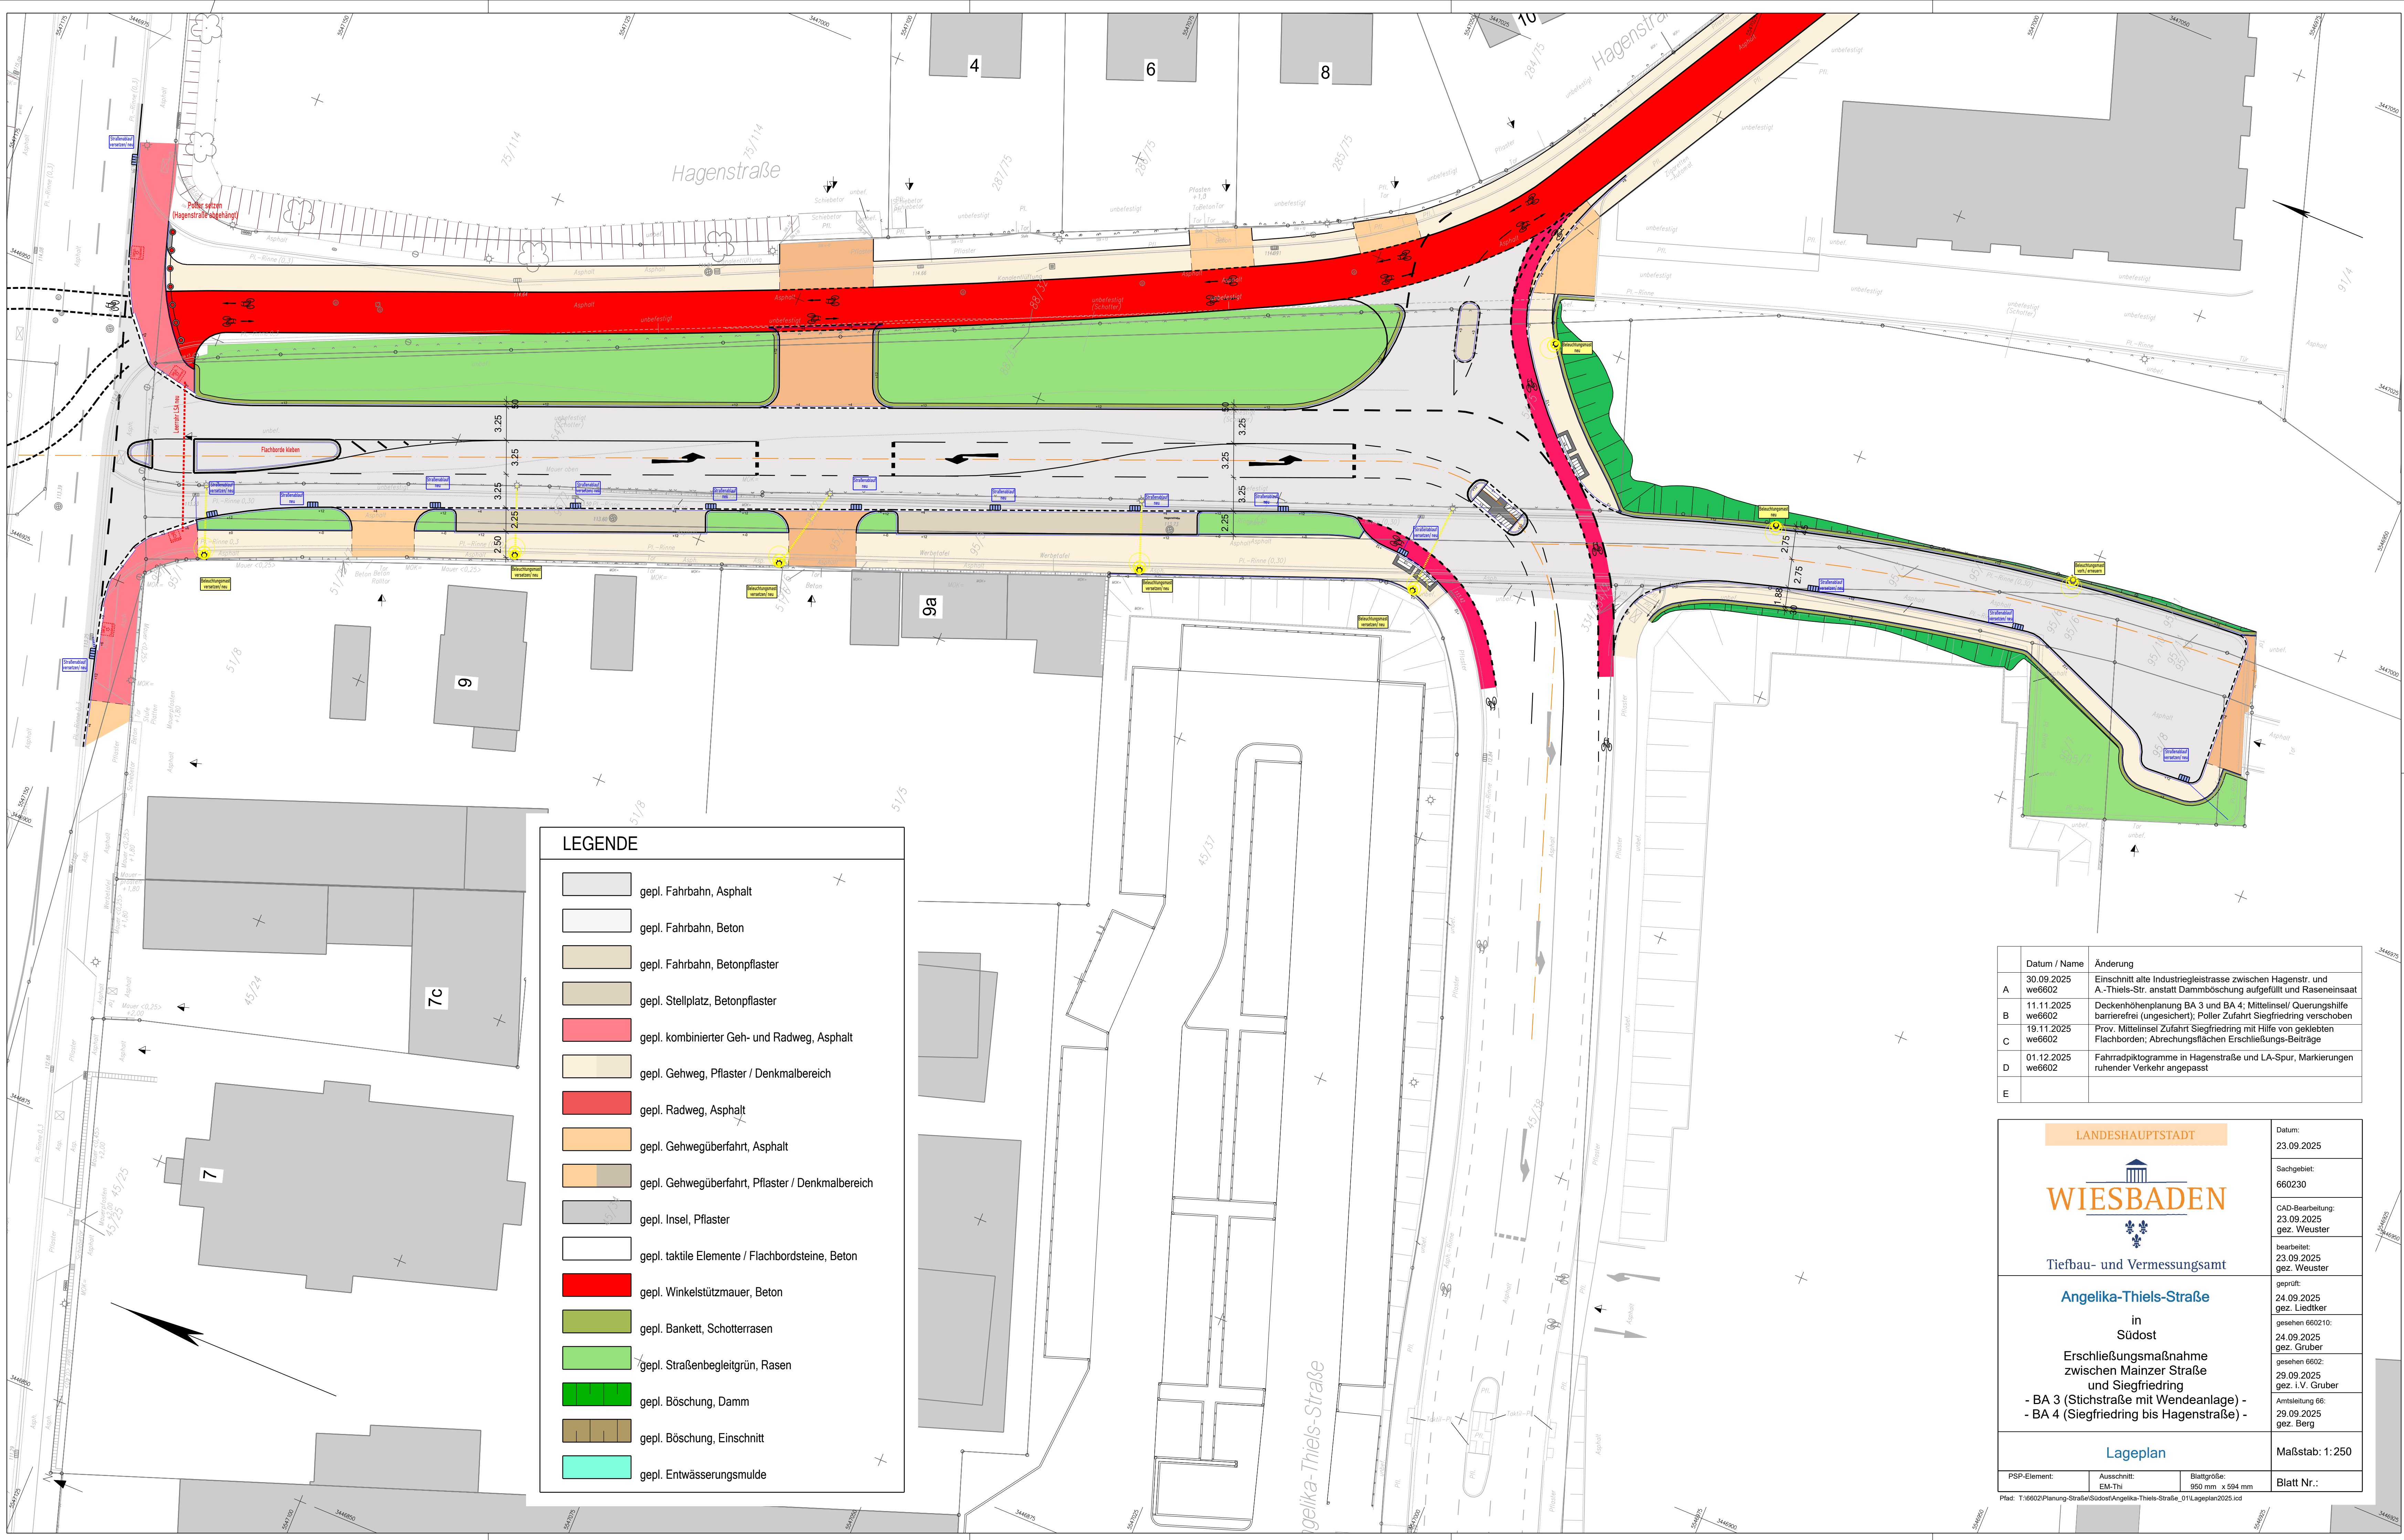

LEGENDE	
	gepl. Fahrbahn, Asphalt
	gepl. Fahrbahn, Beton
	gepl. Fahrbahn, Betonpflaster
	gepl. Stellplatz, Betonpflaster
	gepl. kombinierter Geh- und Radweg, Asphalt
	gepl. Gehweg, Pflaster / Denkmalbereich
	gepl. Radweg, Asphalt
	gepl. Gehwegüberfahrt, Asphalt
	gepl. Gehwegüberfahrt, Pflaster / Denkmalbereich
	gepl. Insel, Pflaster
	gepl. taktile Elemente / Flachbordsteine, Beton
	gepl. Winkelstützmauer, Beton
	gepl. Bankett, Schotterrasen
	gepl. Straßenbegleitgrün, Rasen
	gepl. Böschung, Damm
	gepl. Böschung, Einschnitt
	gepl. Entwässerungsmulde

Datum / Name	Änderung
A 30.09.2025 we6002	Einschnitt alte Industriegleisstrasse zwischen Hagenstr. und A.-Thiels-Str. anstatt Dammböschung aufgefüllt und Raseneinsaat
B 11.11.2025 we6002	Deckenhöhenplanung BA 3 und BA 4; Mittelinsel/ Querungshilfe barrierefrei (ungesichert); Poller Zufahrt Siegfriedring verschoben
C 19.11.2025 we6002	Prov. Mittelinsel Zufahrt Siegfriedring mit Hilfe von geklebten Flachborden; Abrechnungsflächen Erschließungs-Beiträge
D 01.12.2025 we6002	Fahrradpiktogramme in Hagenstraße und LA-Spur, Markierungen ruhender Verkehr angepasst
E	

Landeshauptstadt

WIESBADEN

Tiefbau- und Vermessungsamt

Angelika-Thiels-Straße

in Südost

Erschließungsmaßnahme zwischen Mainzer Straße und Siegfriedring

- BA 3 (Stichstraße mit Wendeanlage) -
- BA 4 (Siegfriedring bis Hagenstraße) -

Lageplan

PSP-Element: Ausschnitt: Blattgröße: EM-Thi 950 mm x 594 mm

Plat: T:16602Planung-StraßeSüdostAngelika-Thiels-Straße_01Lageplan2025.icd

Datum: 23.09.2025

Sachgebiet: 660230

CAD-Bearbeitung: 23.09.2025 gez. Weuster

bearbeitet: 23.09.2025 gez. Weuster

geprüft: 24.09.2025 gez. Liedtke

gesehen 660210: 24.09.2025 gez. Gruber

gesehen 6602: 29.09.2025 gez. i.V. Gruber

Amtsleitung 66: 29.09.2025 gez. Berg

Maßstab: 1:250

Blatt Nr.: