


**Bauantrag Ergänzung**

Gegenstand:	<b>Grundriss EG Kita</b>
Maßstab:	1:200
Projektnr.:	261
Datum:	28.06.2016
Bauvorhaben:	<b>Umnutzung des ehemaligen Wirtschaftsgebäudes in eine Kita und eine Zweigstelle der Gustav Stresemann Grundschule</b>  Gemarkung Mainz-Kastel Flur 26
Bauherr:	<b>SEG Stadtentwicklungsgesellschaft mbh, Wiesbaden</b>  Konrad-Adenauer-Ring 11 65187 Wiesbaden
Entwurfsverfasser:	<b>A-Z Architekten BDA</b> Holger Zimmer Schwalbacher Str. 93 65183 Wiesbaden  Tel. 0611-99190-0 Fax. 0611-99190-8
Freigabe:	
Bauherr:	_____ Datum _____ Unterschrift
Architekt:	_____ Datum _____ Unterschrift

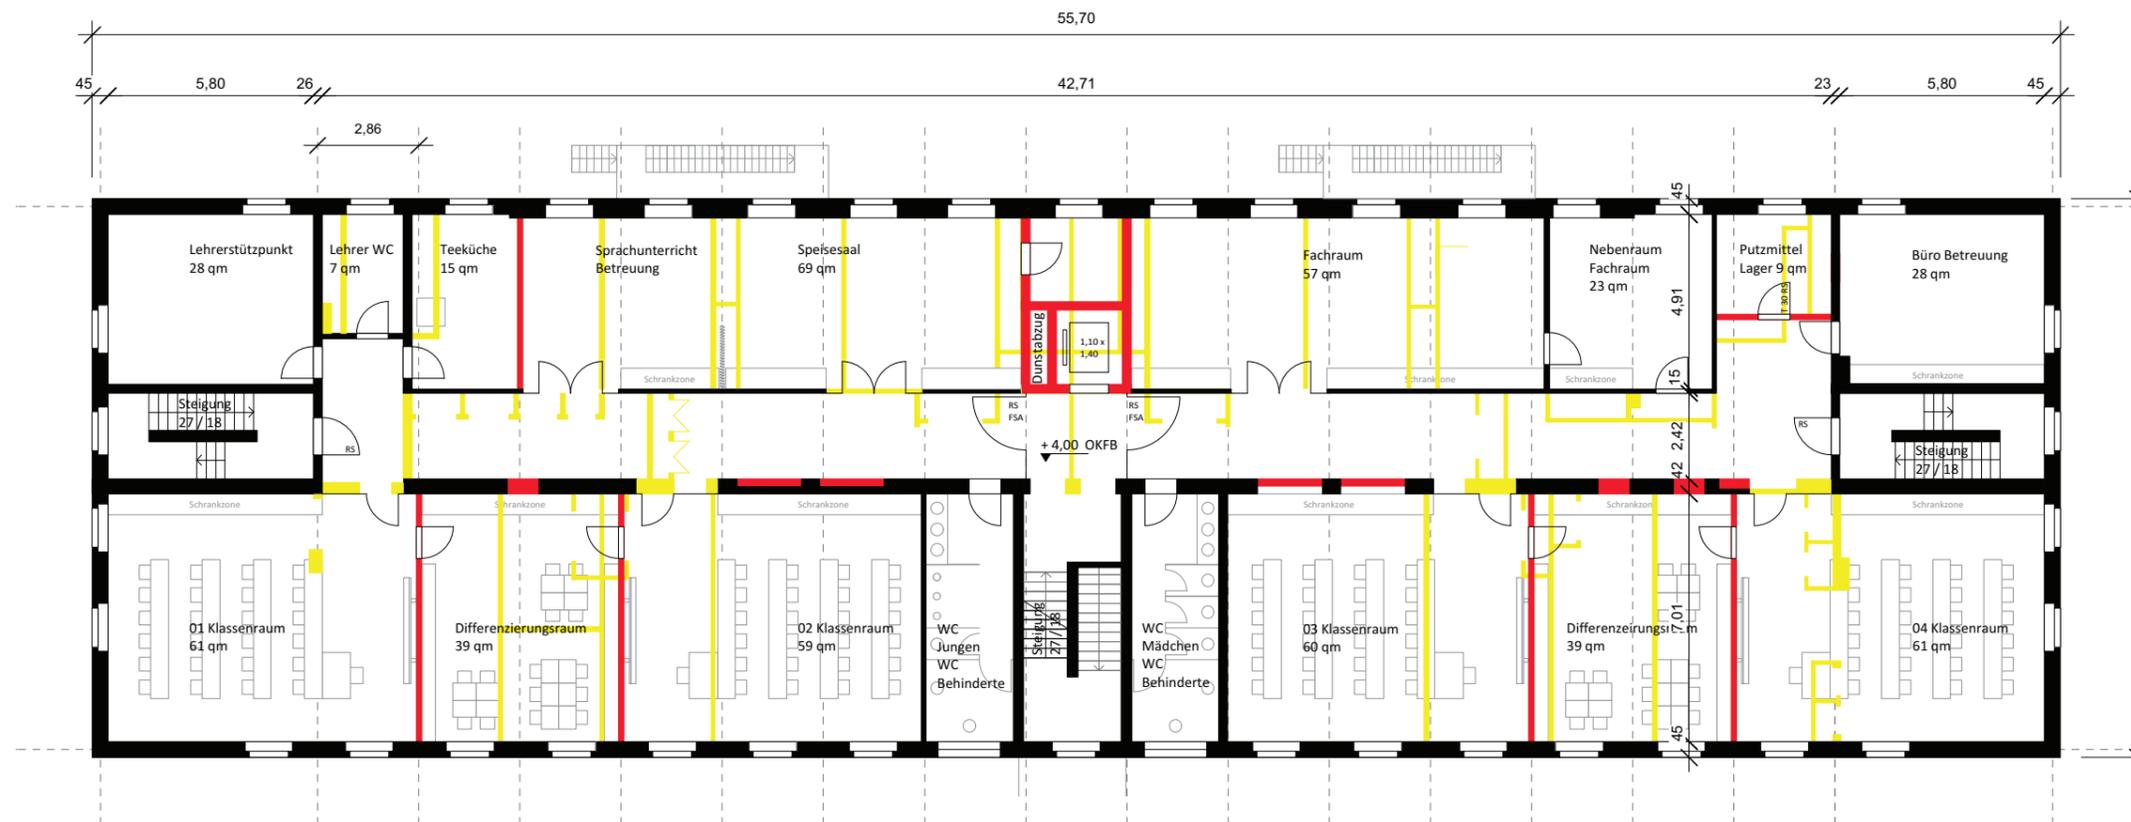

**Bauantrag Ergänzung**

Gegenstand: **Grundriss 1. OG Schule**

Maßstab: 1:200

Projektnr.: 261

Datum: 28.06.2016

Bauvorhaben: **Umnutzung des ehemaligen Wirtschaftsgebäudes in eine Kita und eine Zweigstelle der Gustav Stresemann Grundschule**

Gemarkung Mainz-Kastel  
Flur 26

Bauherr: **SEG Stadtentwicklungsgesellschaft mbh, Wiesbaden**

Konrad-Adenauer-Ring 11  
65187 Wiesbaden

Entwurfsverfasser: **A-Z Architekten BDA**  
Holger Zimmer  
Schwalbacher Str. 93  
65183 Wiesbaden

Tel. 0611-99190-0  
Fax. 0611-99190-8

Freigabe:

Bauherr: \_\_\_\_\_ Datum \_\_\_\_\_ Unterschrift \_\_\_\_\_

Architekt: \_\_\_\_\_ Datum \_\_\_\_\_ Unterschrift \_\_\_\_\_



55,70

15,81

**Bauantrag Ergänzung**

Gegenstand: **Grundriss UG Kita**

Maßstab: 1:200

Projektnr.: 261

Datum: 28.06.2016

Bauvorhaben: **Umnutzung des ehemaligen Wirtschaftsgebäudes in eine Kita und eine Zweigstelle der Gustav Stresemann Grundschule**

Gemarkung Mainz-Kastel  
Flur 26

Bauherr: **SEG Stadtentwicklungsgesellschaft mbh, Wiesbaden**

Konrad-Adenauer-Ring 11  
65187 Wiesbaden


Entwurfsverfasser: **A-Z Architekten BDA**  
Holger Zimmer  
Schwalbacher Str. 93  
65183 Wiesbaden


Tel. 0611-99190-0  
Fax. 0611-99190-8

Freigabe:

Bauherr: \_\_\_\_\_ Datum \_\_\_\_\_ Unterschrift \_\_\_\_\_

Architekt: \_\_\_\_\_ Datum \_\_\_\_\_ Unterschrift \_\_\_\_\_

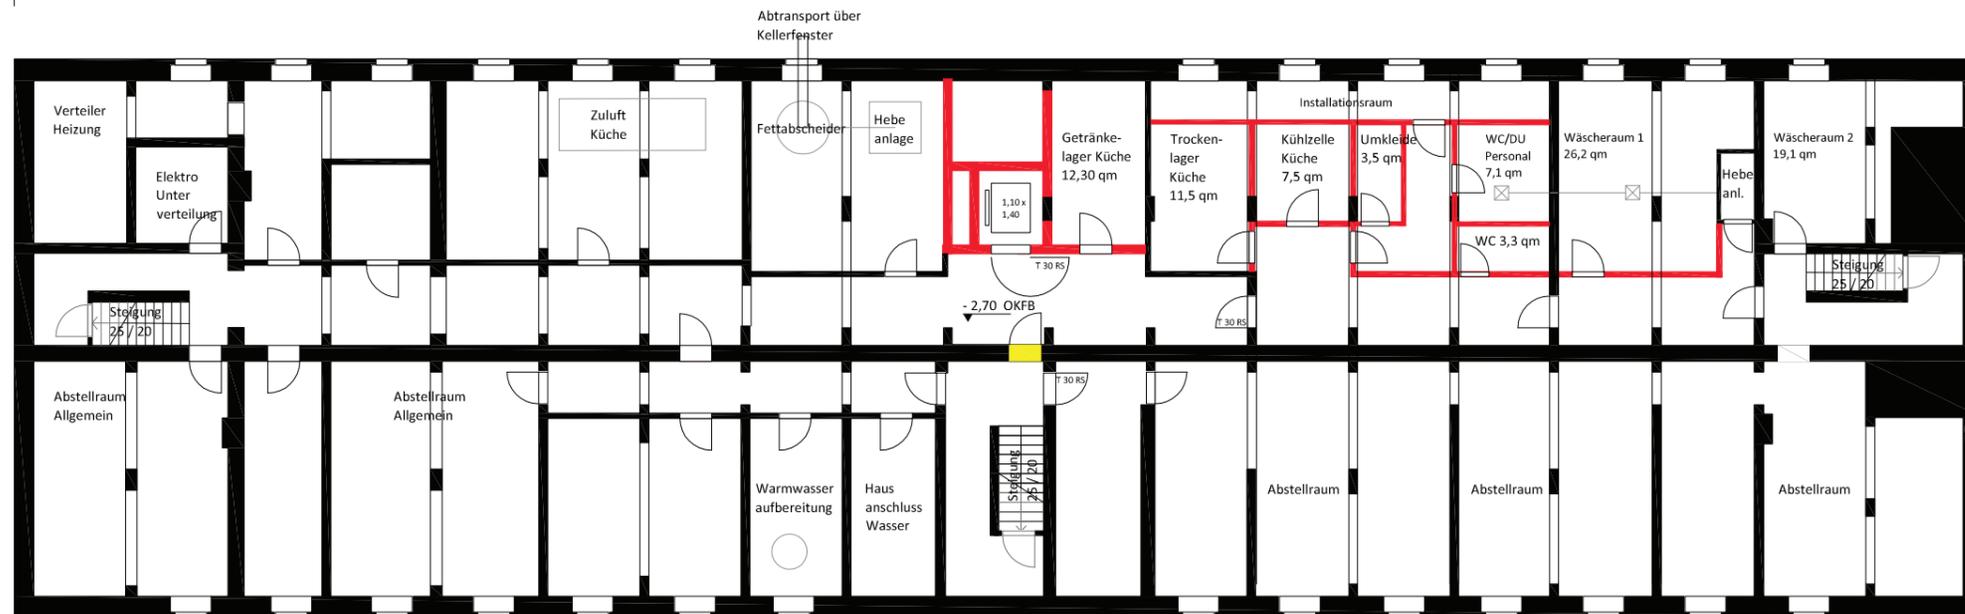

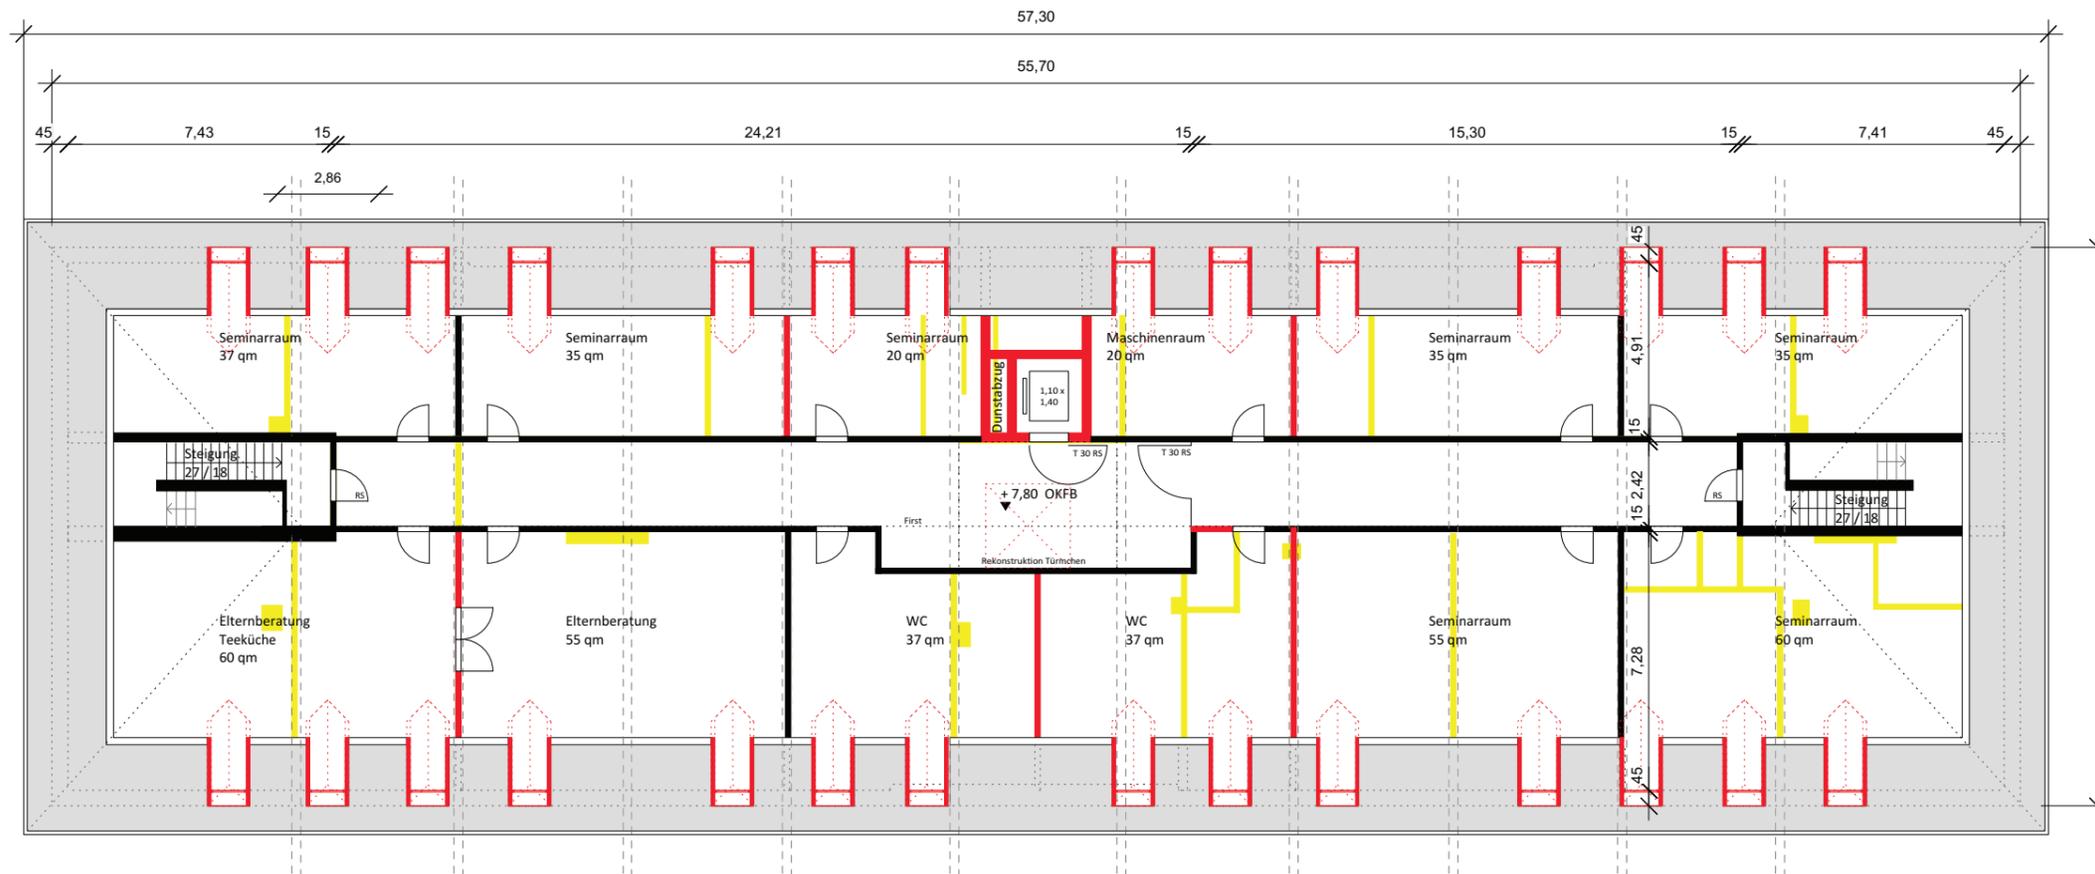

**Bauantrag Ergänzung**

Gegenstand: **Grundriss DG Elternberatung**

Maßstab: 1:200

Projektr.: 261

Datum: 28.06.2016

Bauvorhaben: **Umnutzung des ehemaligen  
Wirtschaftsgebäudes in eine  
Kita und eine Zweigstelle der  
Gustav Stresemann Grundschule**

Gemarkung Mainz-Kastel  
Flur 26

Bauherr: **SEG  
Stadtentwicklungsgesellschaft  
mbH, Wiesbaden**

Konrad-Adenauer-Ring 11  
65187 Wiesbaden

Entwurfsverfasser: **A-Z Architekten BDA  
Holger Zimmer  
Schwalbacher Str. 93  
65183 Wiesbaden**

Tel. 0611-99190-0  
Fax. 0611-99190-8

Freigabe:

Bauherr: \_\_\_\_\_ Datum \_\_\_\_\_ Unterschrift \_\_\_\_\_

Architekt: \_\_\_\_\_ Datum \_\_\_\_\_ Unterschrift \_\_\_\_\_





**Bauantrag Ergänzung**

Gegenstand: **Ansicht Süd und Nord**

Maßstab: 1:200

Projektr.: 261

Datum: 28.06.2016

Bauvorhaben: **Umnutzung des ehemaligen Wirtschaftsgebäudes in eine Kita und eine Zweigstelle der Gustav Stresemann Grundschule**

Gemarkung Mainz-Kastel  
Flur 26

Bauherr: **SEG Stadtentwicklungsgesellschaft mbh, Wiesbaden**

Konrad-Adenauer-Ring 11  
65187 Wiesbaden


Entwurfsverfasser: **A-Z Architekten BDA**  
Holger Zimmer  
Schwalbacher Str. 93  
65183 Wiesbaden

Tel. 0611-99190-0  
Fax. 0611-99190-8

Freigabe:


Bauherr: \_\_\_\_\_ Datum \_\_\_\_\_ Unterschrift \_\_\_\_\_

Architekt: \_\_\_\_\_ Datum \_\_\_\_\_ Unterschrift \_\_\_\_\_

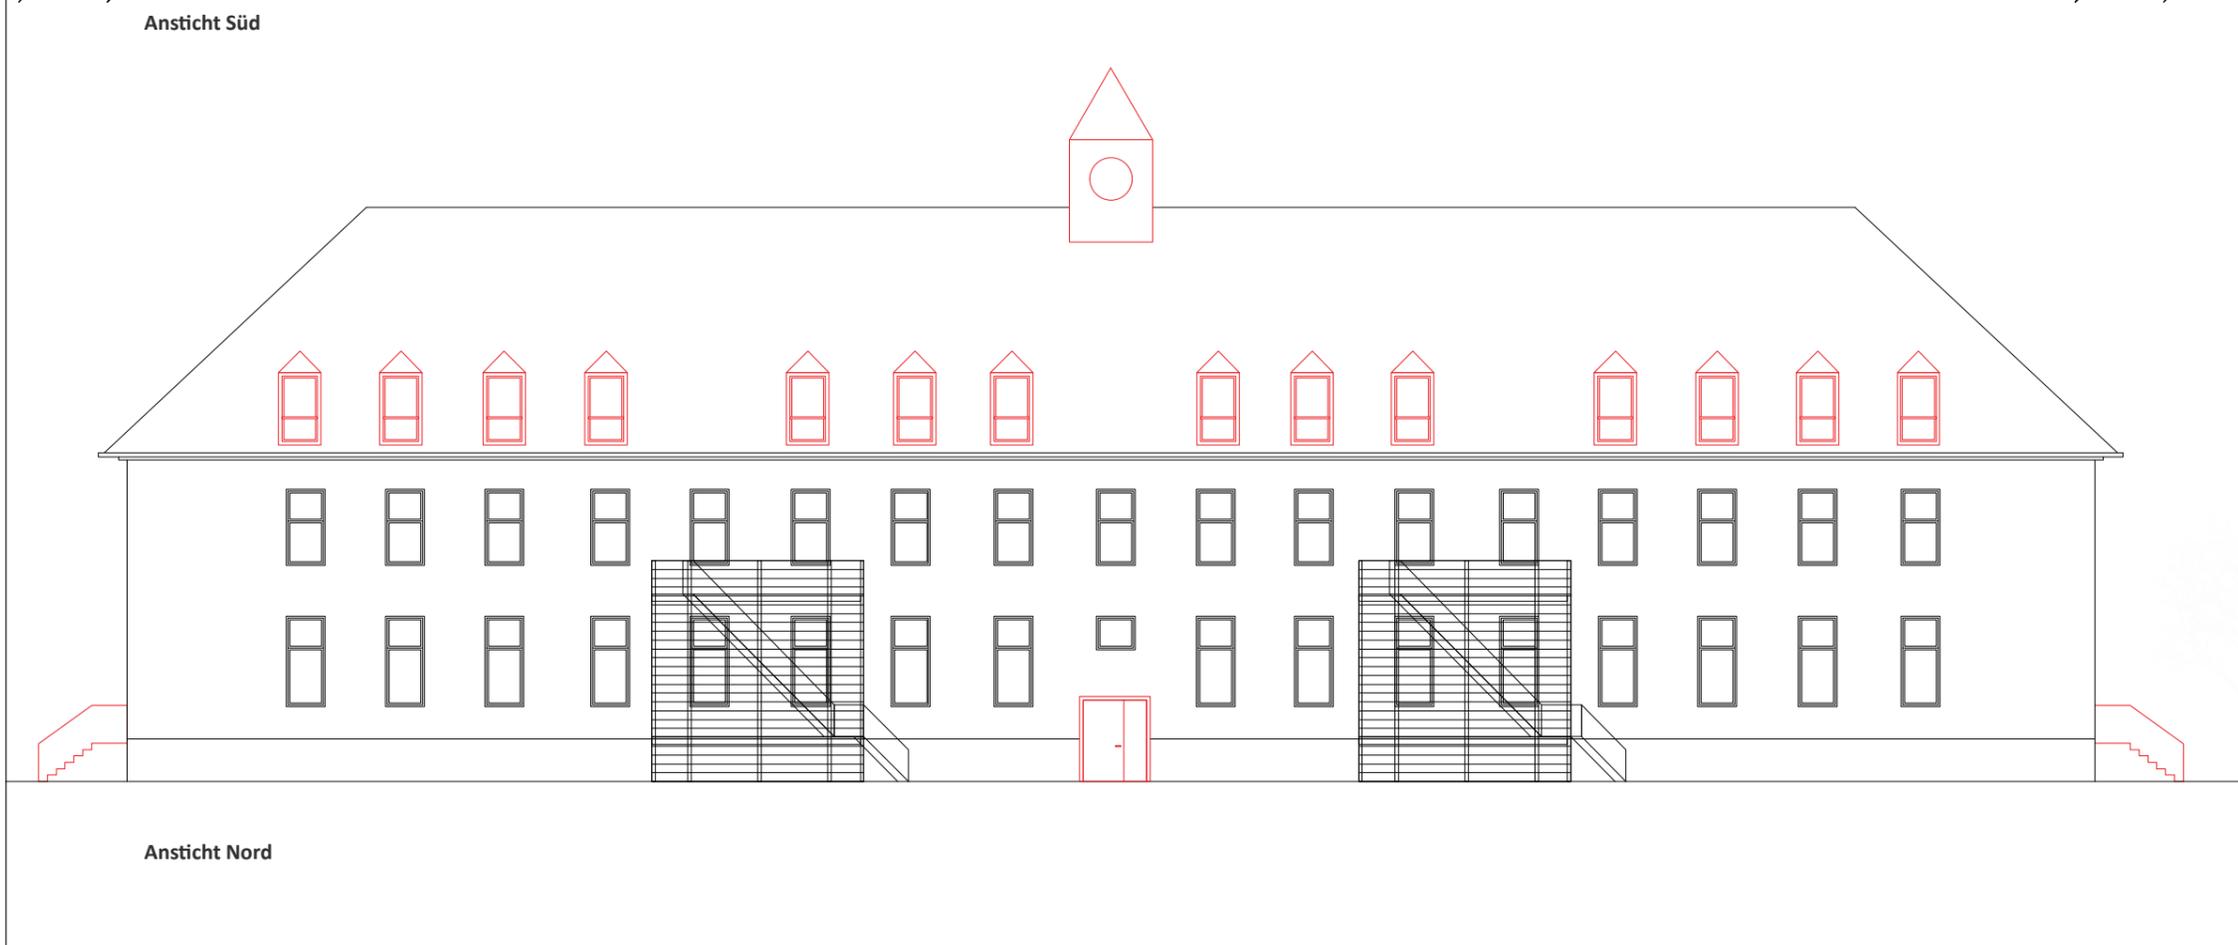

**Ansicht Süd**

**Ansicht Nord**

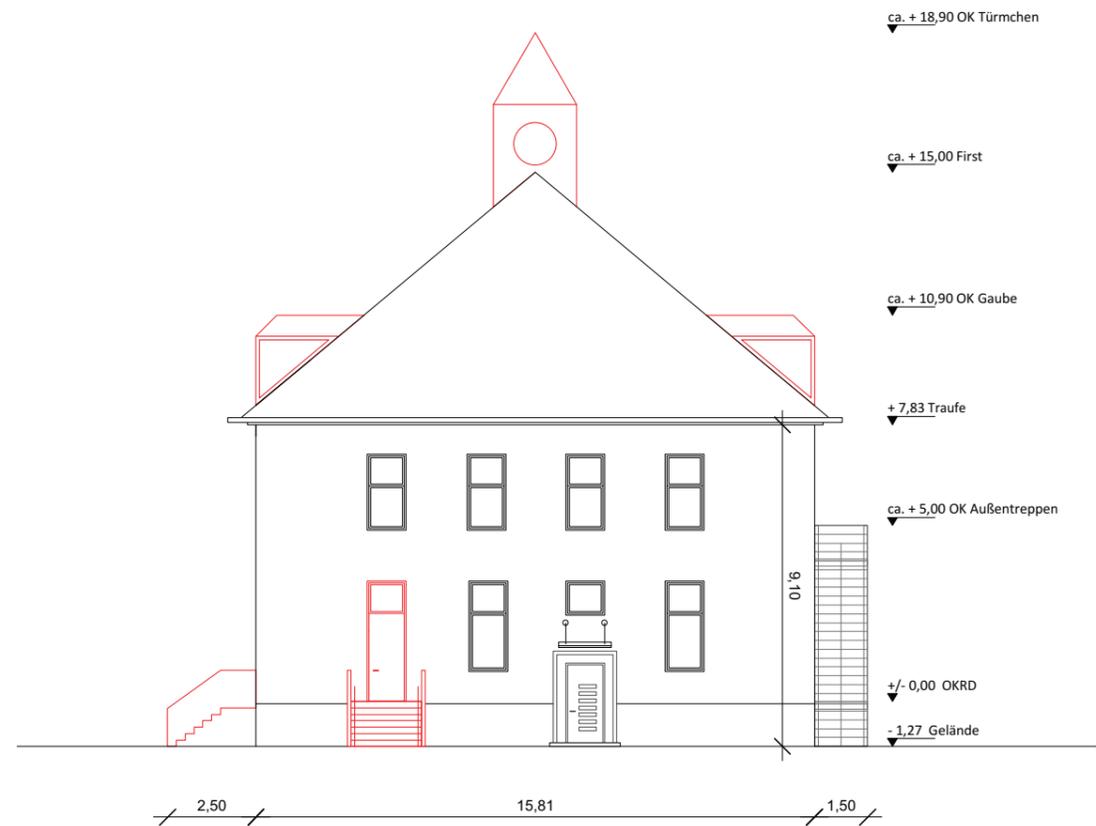

Ansticht Ost



Ansticht West

**Bauantrag Ergänzung**

Gegenstand: **Ansichten Ost und West**

Maßstab: 1:200

Projektnr.: 261

Datum: 28.06.2016

Bauvorhaben: **Umnutzung des ehemaligen Wirtschaftsgebäudes in eine Kita und eine Zweigstelle der Gustav Stresemann Grundschule**

Gemarkung Mainz-Kastel  
Flur 26

Bauherr: **SEG Stadtentwicklungsgesellschaft mbh, Wiesbaden**

Konrad-Adenauer-Ring 11  
65187 Wiesbaden


Entwurfsverfasser: **A-Z Architekten BDA**  
Holger Zimmer  
Schwalbacher Str. 93  
65183 Wiesbaden

Tel. 0611-99190-0  
Fax. 0611-99190-8

Freigabe:

Bauherr: \_\_\_\_\_ Datum \_\_\_\_\_ Unterschrift \_\_\_\_\_

Architekt: \_\_\_\_\_ Datum \_\_\_\_\_ Unterschrift \_\_\_\_\_

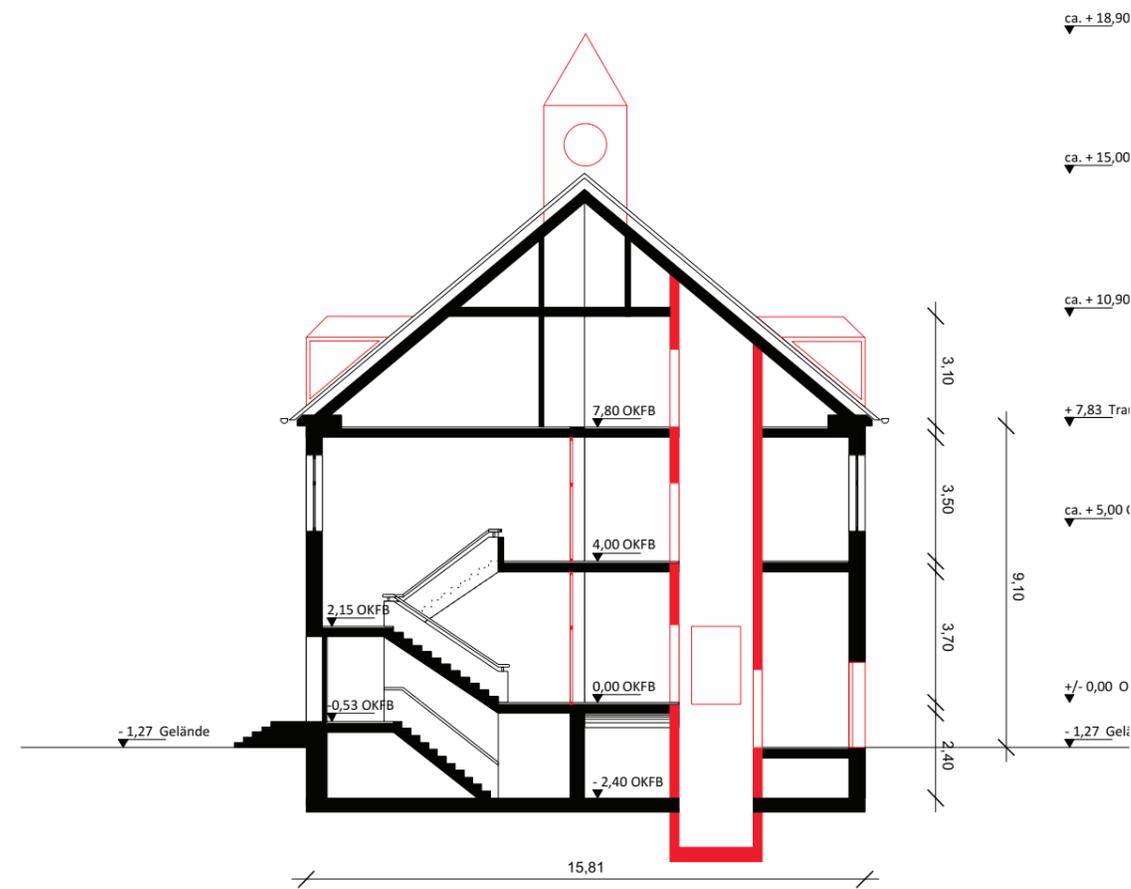

**Bauantrag Ergänzung**

Gegenstand: **Schnitt Quer**

Maßstab: 1:200

Projektnr.: 261

Datum: 28.06.2016

Bauvorhaben: **Umnutzung des ehemaligen  
Wirtschaftsgebäudes in eine  
Kita und eine Zweigstelle der  
Gustav Stresemann Grundschule**

Gemarkung Mainz-Kastel  
Flur 26

Bauherr: **SEG  
Stadtentwicklungsgesellschaft  
mbH, Wiesbaden**

Konrad-Adenauer-Ring 11  
65187 Wiesbaden


Entwurfsverfasser: **A-Z Architekten BDA  
Holger Zimmer  
Schwalbacher Str. 93  
65183 Wiesbaden**

Tel. 0611-99190-0  
Fax. 0611-99190-8

Freigabe:

Bauherr: \_\_\_\_\_ Datum \_\_\_\_\_ Unterschrift \_\_\_\_\_

Architekt: \_\_\_\_\_ Datum \_\_\_\_\_ Unterschrift \_\_\_\_\_

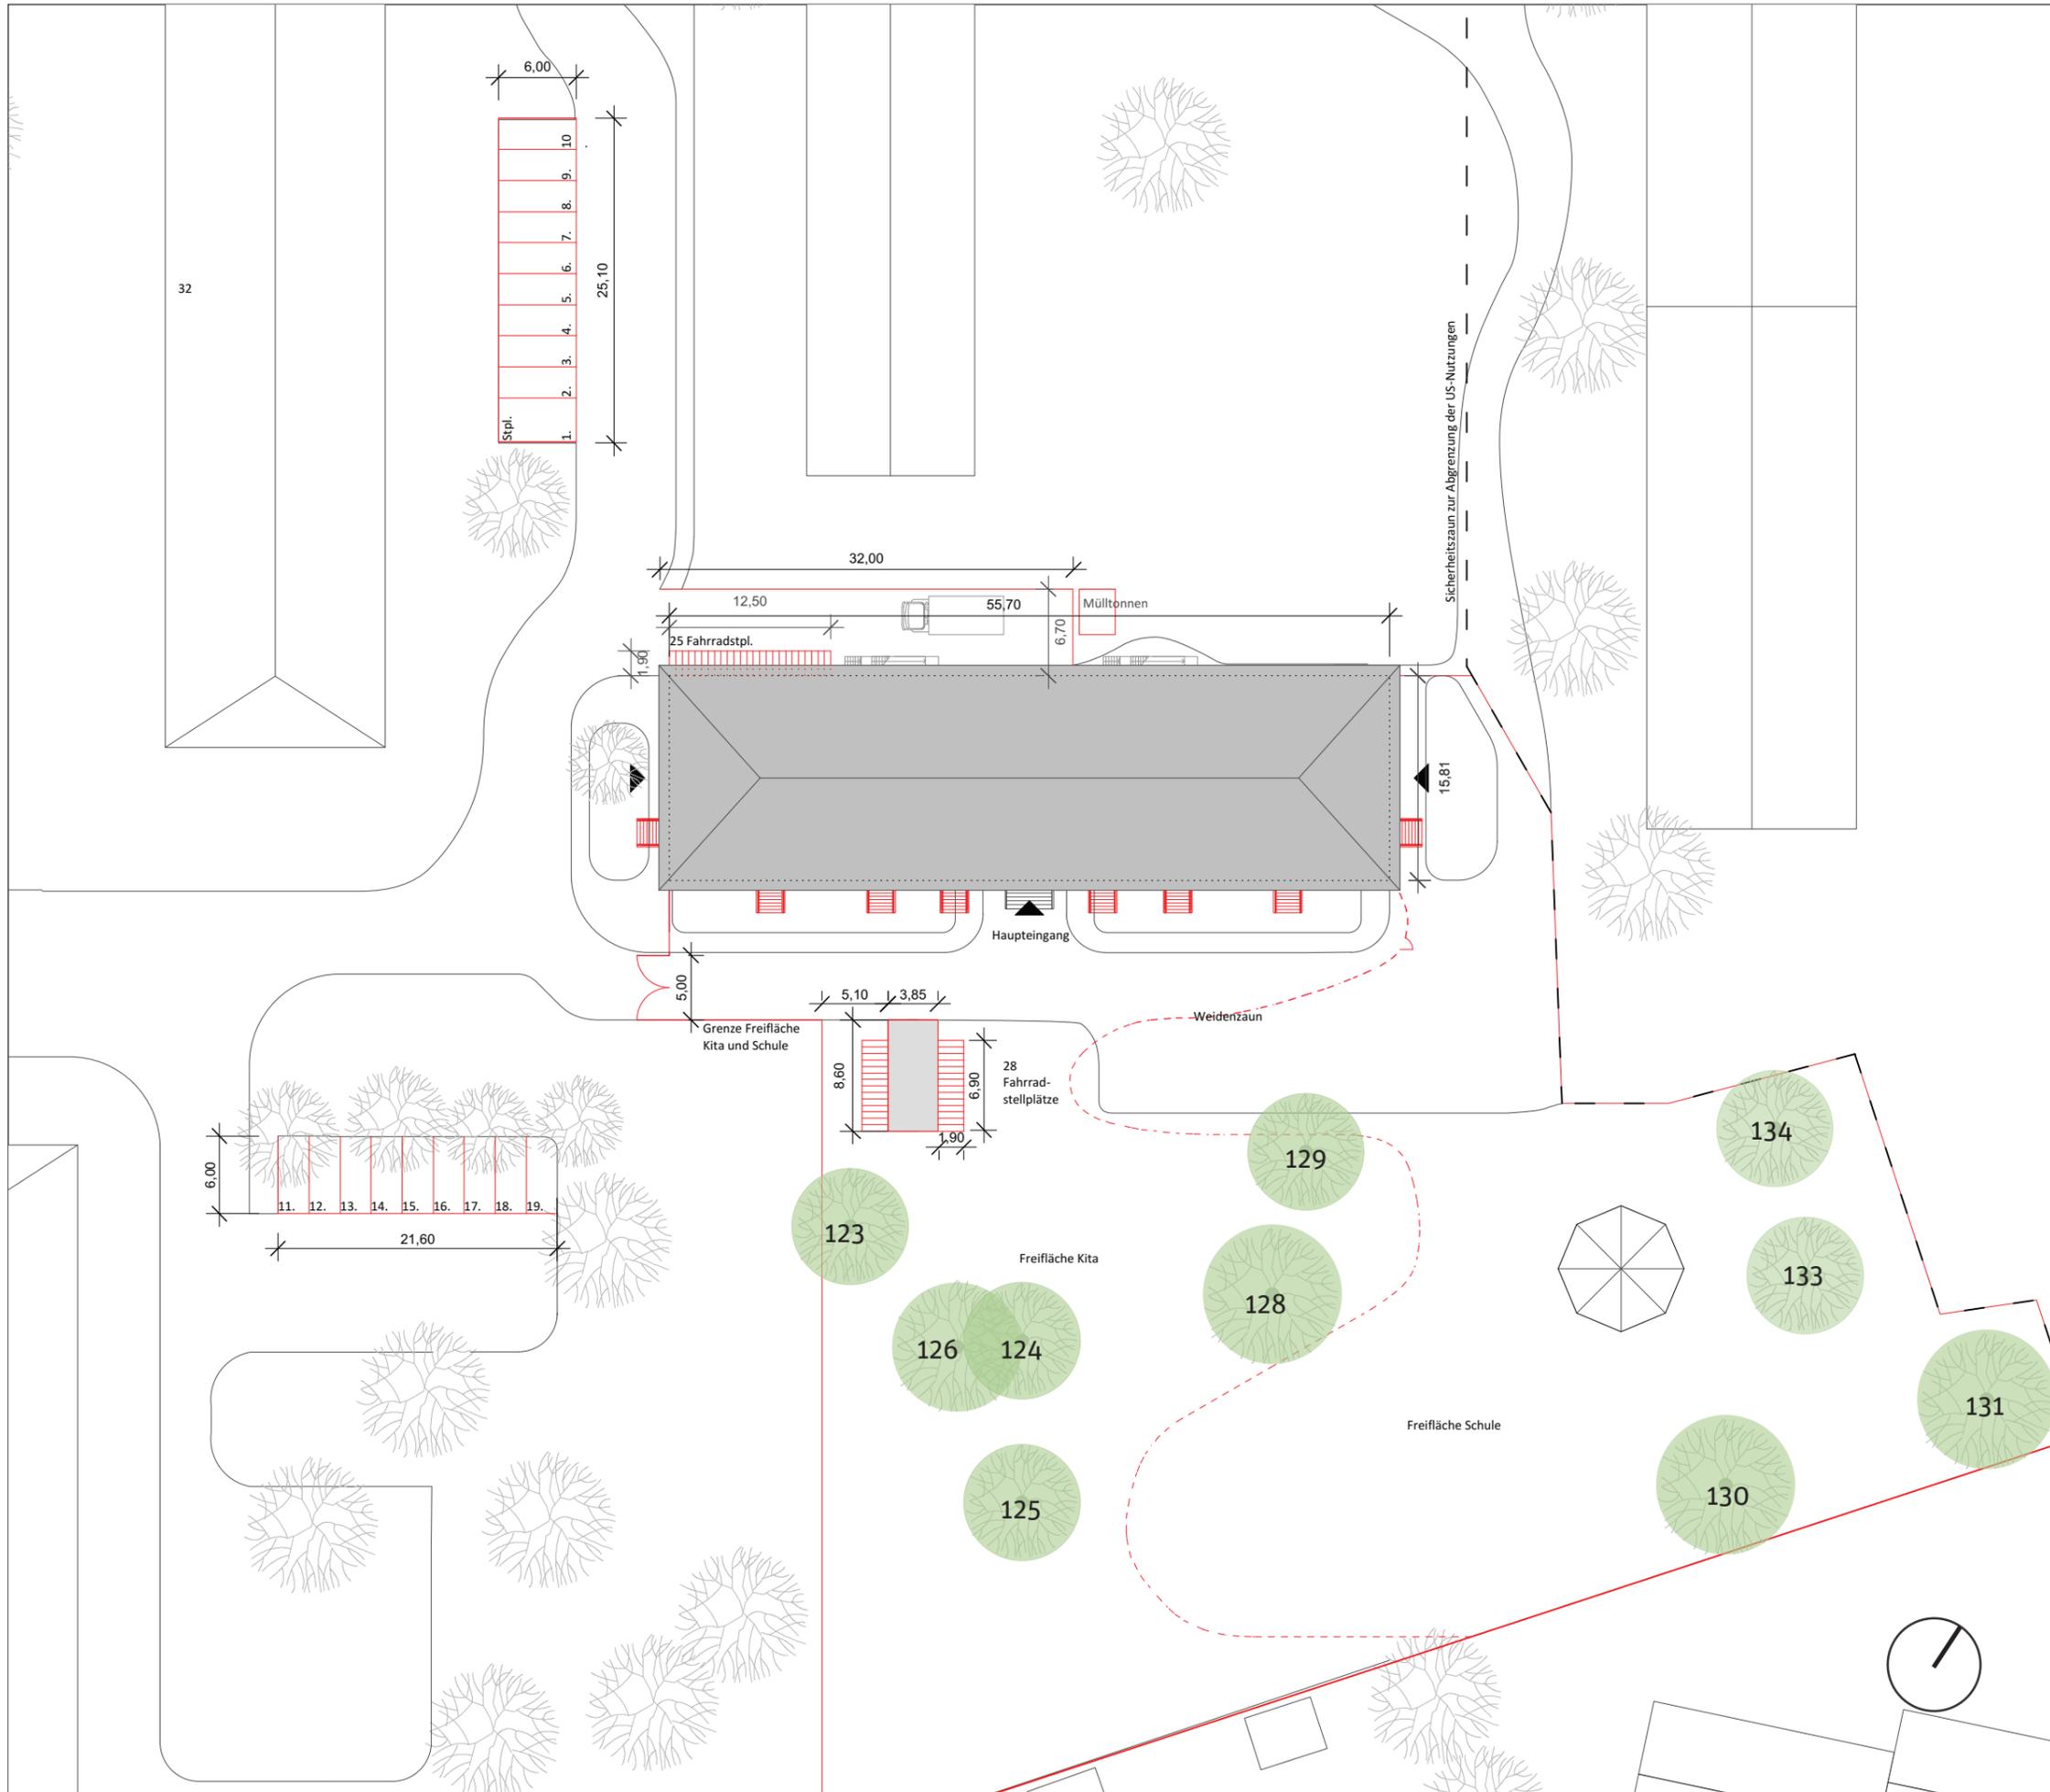

**Legende**

 **Zu erhaltende Bestandsbäume**  
Insg. 10 Bäume auf dem zukünftigen Freibereich der Kita und Schule.

- 123** *Platanus orientalis*, Pflanzjahr: 1900  
Umfang: 418 cm, Höhe: 18 m
- 124** *Aesculus hippocastanum*, Pflanzjahr: 1920  
Umfang: 220 cm, Höhe: 18 m
- 125** *Aesculus hippocastanum*, Pflanzjahr: 1900  
Umfang: 308 cm, Höhe: 24 m
- 126** *Aesculus hippocastanum*, Pflanzjahr: 1920  
Umfang: 226 cm, Höhe: 23 m
- 128** *Aesculus hippocastanum*, Pflanzjahr: 1900  
Umfang: 267 cm, Höhe: 23 m
- 129** *Aesculus hippocastanum*, Pflanzjahr: 1930  
Umfang: 239 cm, Höhe: 17 m
- 130** *Aesculus hippocastanum*, Pflanzjahr: 1930  
Umfang: 245 cm, Höhe: 17 m
- 131** keine Details bekannt
- 133** *Aesculus hippocastanum*, Pflanzjahr: 1930  
Umfang: 217 cm, Höhe: 21 m
- 134** keine Details bekannt

**Bauantrag Ergänzung**

Gegenstand: **Lageplan**

Maßstab: 1:500

Projektnr.: 261

Datum: 28.06.2016

Bauvorhaben: **Umnutzung des ehemaligen Wirtschaftsgebäudes in eine Kita und eine Zweigstelle der Gustav Stresemann Grundschule**

Gemarkung Mainz-Kastel  
Flur 26

Bauherr: **SEG Stadtentwicklungsgesellschaft mbh, Wiesbaden**

Konrad-Adenauer-Ring 11  
65187 Wiesbaden


Entwurfsverfasser: **A-Z Architekten BDA**  
Holger Zimmer  
Schwalbacher Str. 93  
65183 Wiesbaden

Tel. 0611-99190-0  
Fax. 0611-99190-8

Freigabe:

Bauherr: \_\_\_\_\_ Datum \_\_\_\_\_ Unterschrift \_\_\_\_\_

Architekt: \_\_\_\_\_ Datum \_\_\_\_\_ Unterschrift \_\_\_\_\_

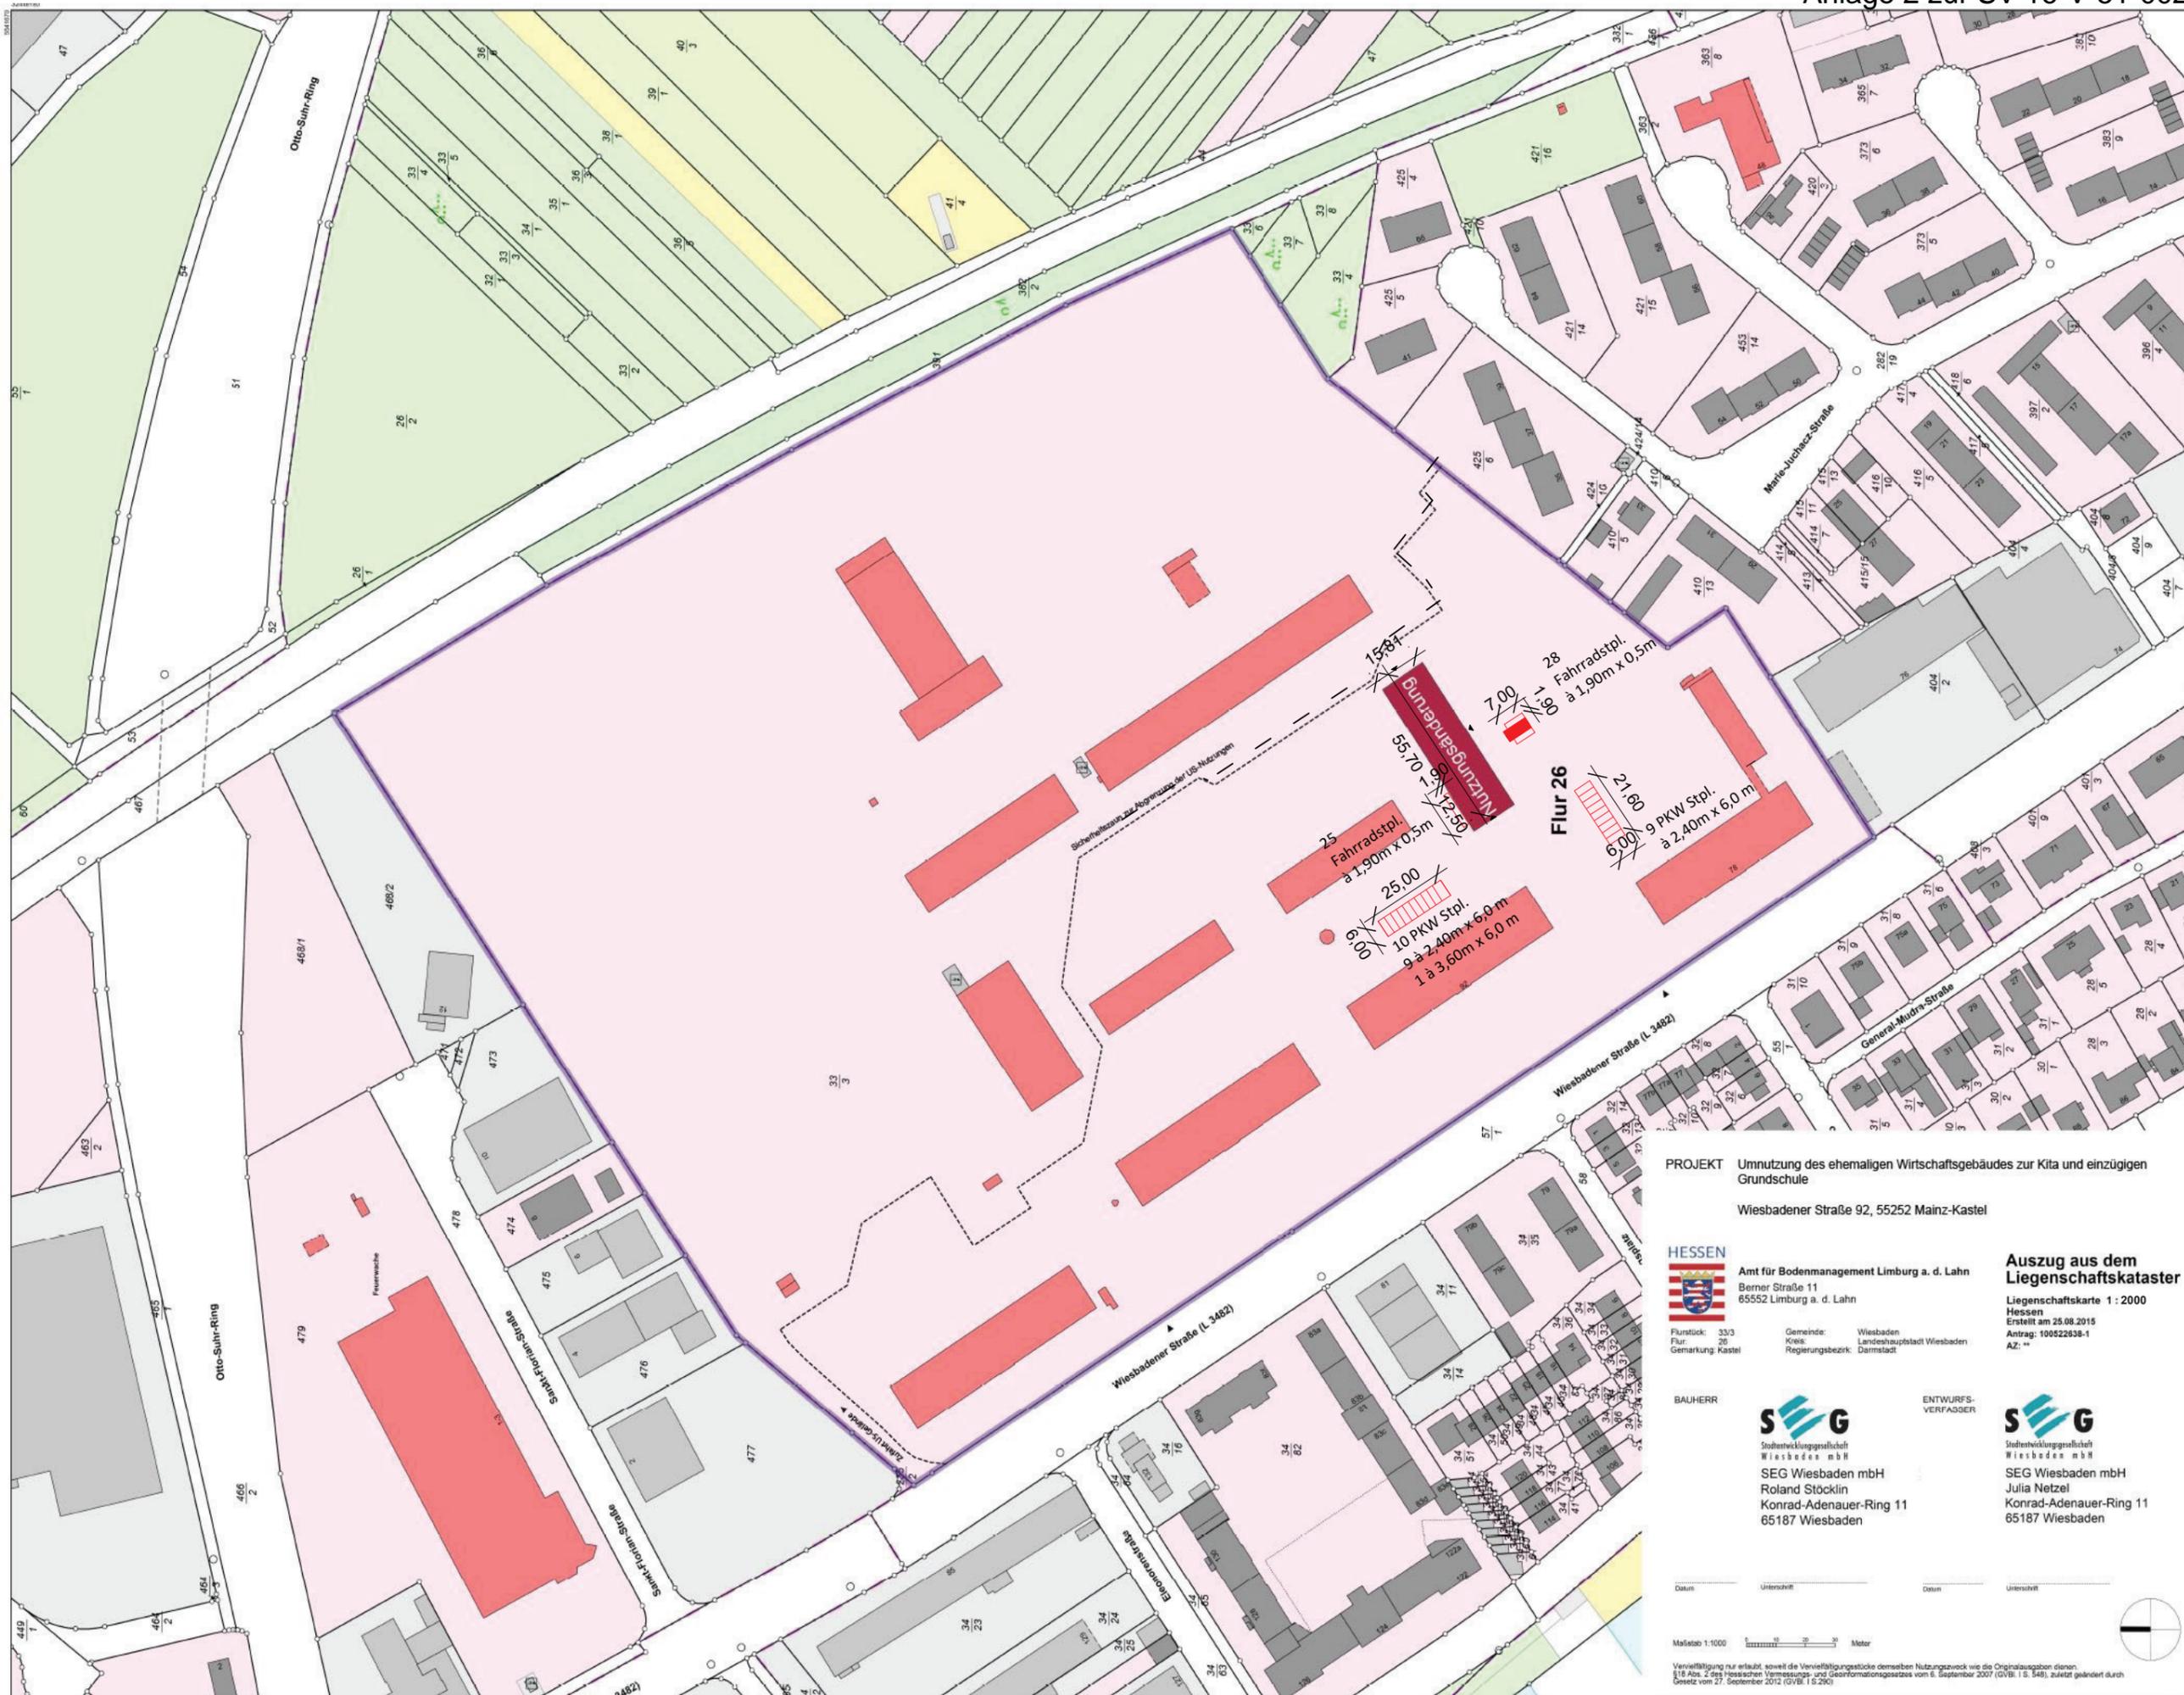

**PROJEKT** Umnutzung des ehemaligen Wirtschaftsgebäudes zur Kita und einzügigen Grundschule  
 Wiesbadener Straße 92, 55252 Mainz-Kastel

**HESSEN**  
 Amt für Bodenmanagement Limburg a. d. Lahn  
 Berner Straße 11  
 65552 Limburg a. d. Lahn

**Auszug aus dem Liegenschaftskataster**  
 Liegenschaftskarte 1 : 2000  
 Hessen  
 Erstellt am 25.08.2015  
 Antrag: 100522938-1  
 AZ: \*\*

Flurstück: 33/3  
 Flur: 26  
 Gemarkung: Kastel

Gemeinde: Wiesbaden  
 Kreis: Landeshauptstadt Wiesbaden  
 Regierungsbezirk: Darmstadt

**BAUHERR**  
  
 Stadtentwicklungsgesellschaft  
 Wiesbaden mbH  
 SEG Wiesbaden mbH  
 Roland Stöcklin  
 Konrad-Adenauer-Ring 11  
 65187 Wiesbaden

**ENTWURFS-VERFASSER**  
  
 Stadtentwicklungsgesellschaft  
 Wiesbaden mbH  
 SEG Wiesbaden mbH  
 Julia Netzel  
 Konrad-Adenauer-Ring 11  
 65187 Wiesbaden

Datum: \_\_\_\_\_ Unterschrift: \_\_\_\_\_ Datum: \_\_\_\_\_ Unterschrift: \_\_\_\_\_

Maßstab 1:1000  Meter

Veröffentlichung nur erlaubt, soweit die Veröffentlichungstücke demselben Nutzungszweck wie die Originalausgaben dienen.  
 § 15 Abs. 2 des Hessischer Vermessungs- und Geoinformationsgesetzes vom 6. September 2007 (GVBl. I S. 348), zuletzt geändert durch  
 Gesetz vom 27. September 2012 (GVBl. I S.290)