



Grundriss - Haus A
1.Obergeschoss

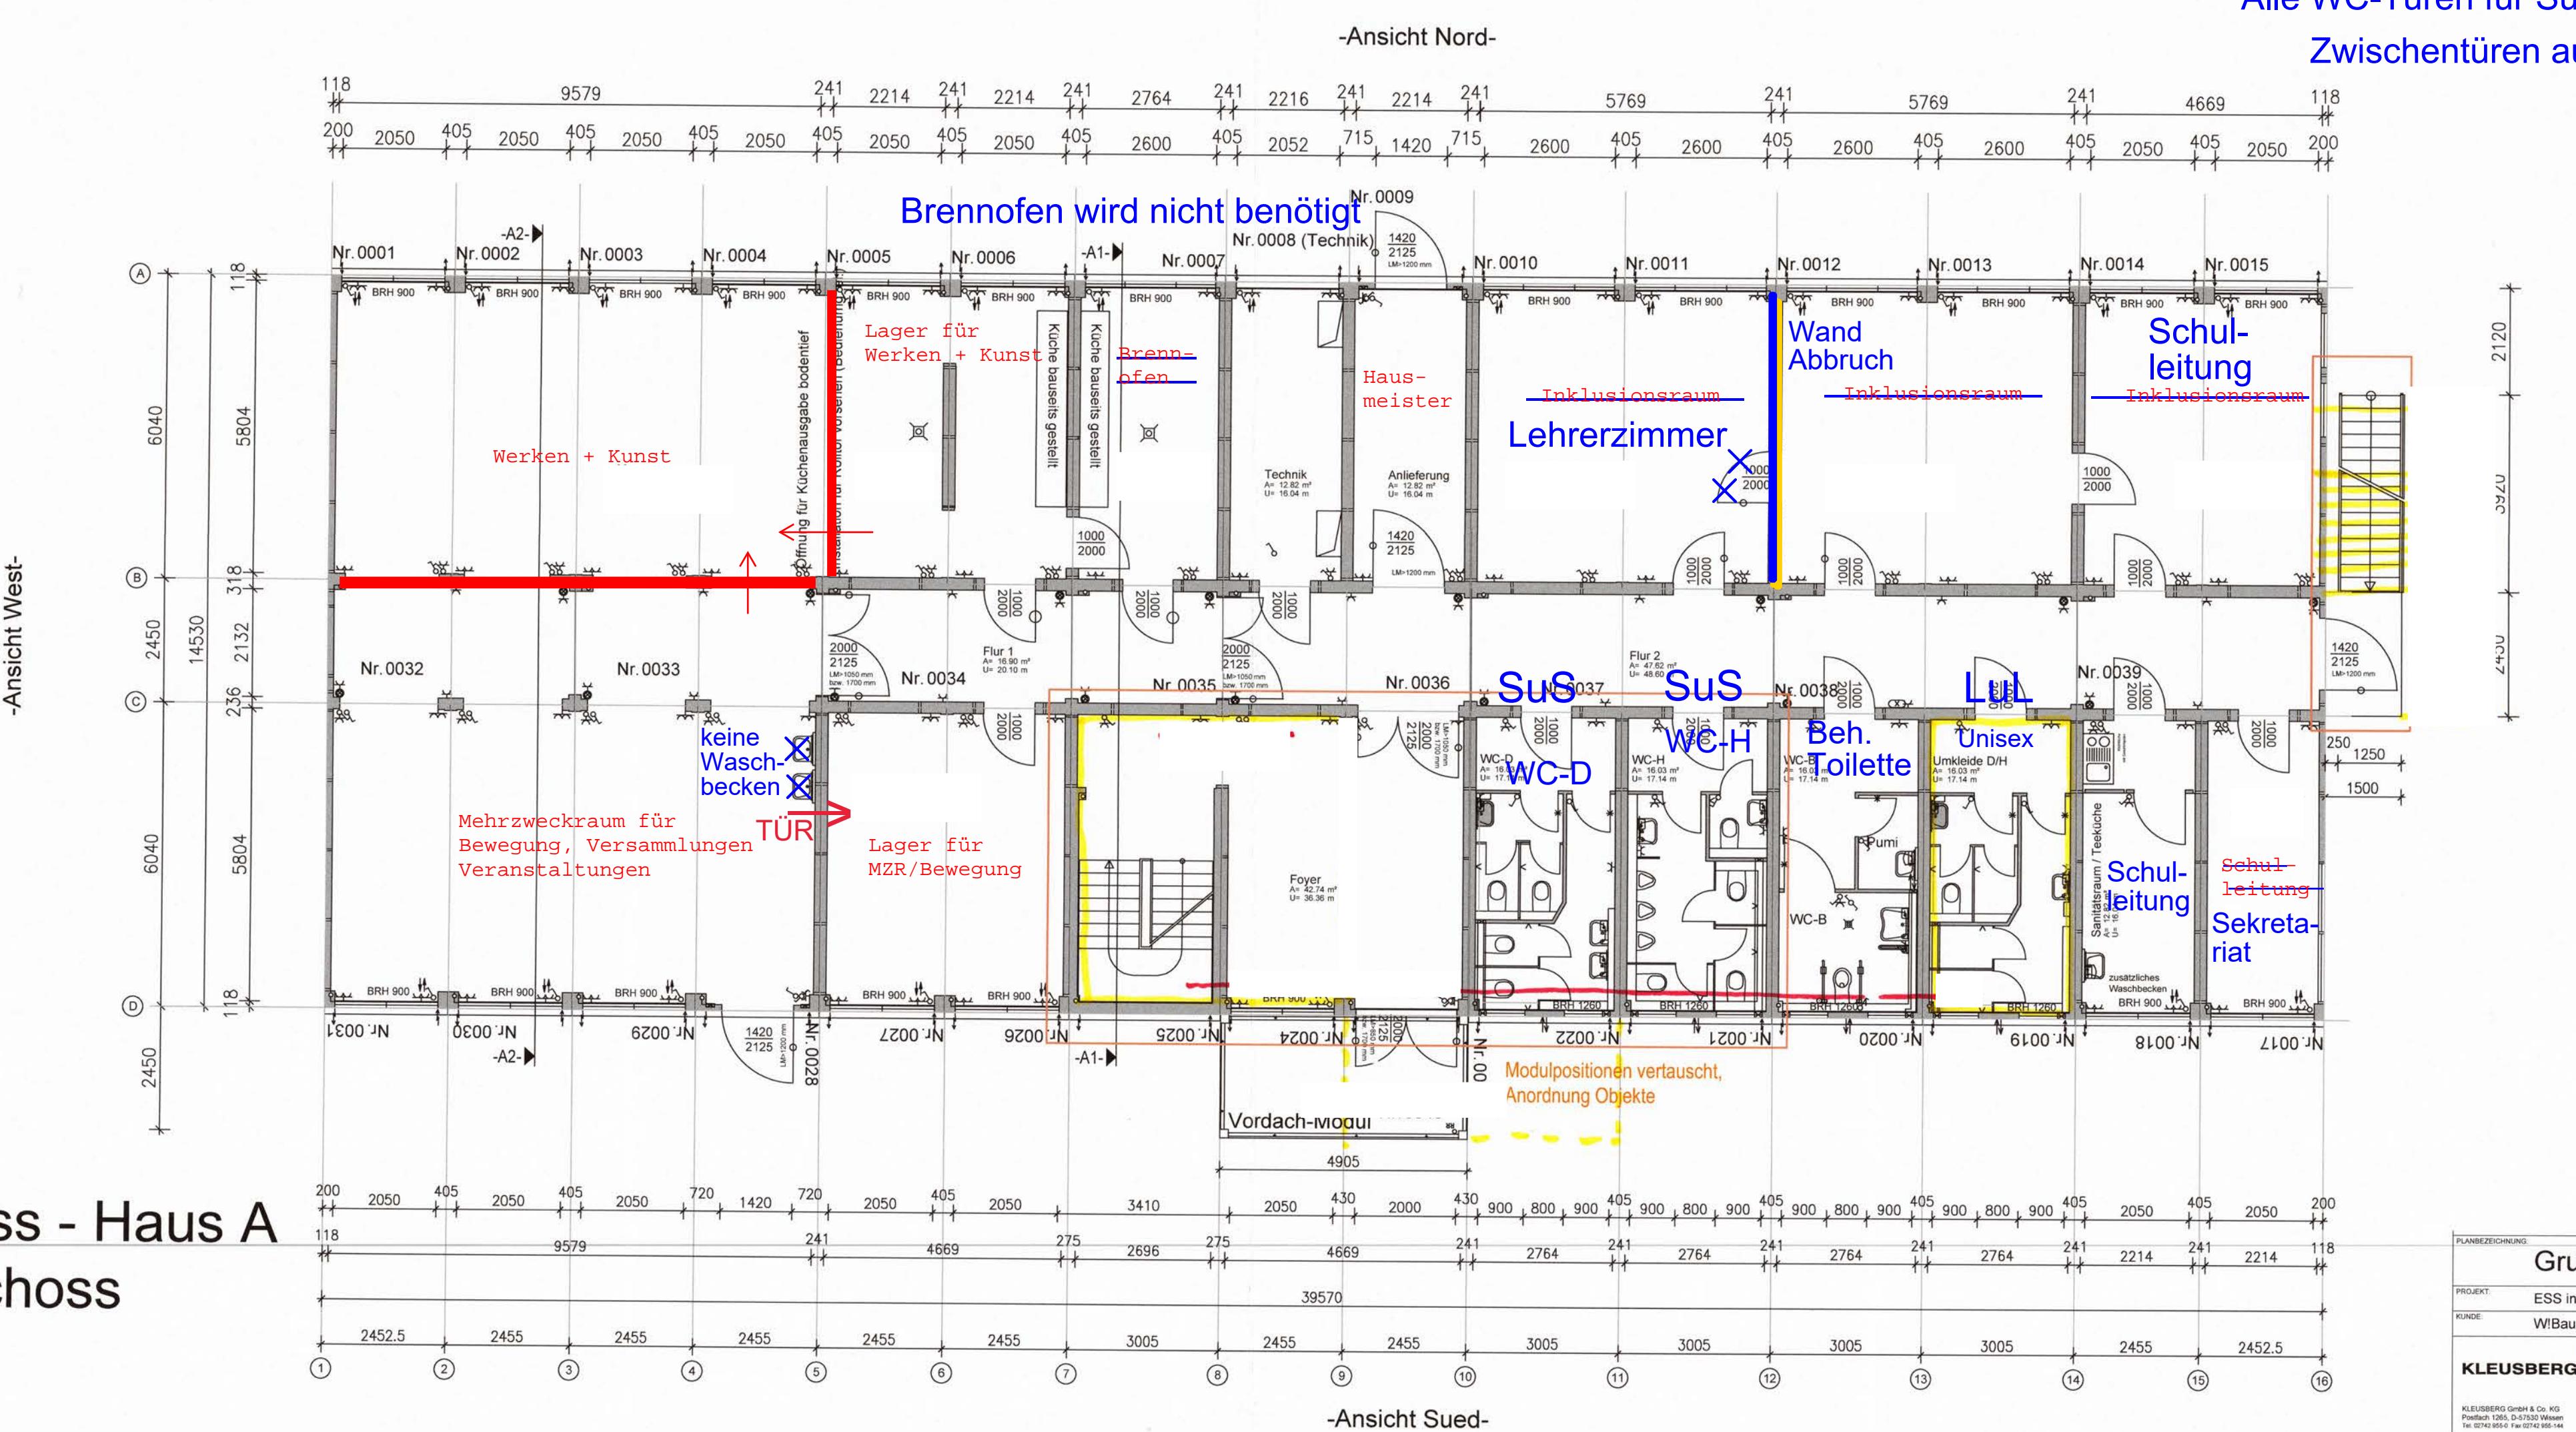


Grundriss - Haus A
Erdgeschoss

Alle WC-Türen für SuS -> Obertürschließer
Zwischentüren auch mit Glasausschnitt

Projekt ESS Interim		Planzeichnung Grundrisse Haus A	
Projektdresse Steigerwaldstraße 45, 65199 Wiesbaden			
Projekt-Nr.	Plan-Nr.	Index a	
2019-4927	G_ARC_A_GR_00-01_a	Phase LPH 5 Genehmigung	Planstand 16.06.2020
Maßstab 1:100, 1:200	Erstellt am	Maßstab 1:100, 1:200	Gezeichnet KI / se
Planformat DIN A1	Status Geprüft sm	Planformat DIN A1	
Übersicht			
OK FFB EG +/- 0,00 = 160,5 mNN			
Bauherr Landeshauptstadt Wiesbaden, Schulamt 65185 Wiesbaden	Entwurfsvorführer a5 Planung GmbH Mainzer Straße 15 65185 Wiesbaden	Wiesbaden, 24.01.2025	
(Ort, Datum, Unterschrift)		(Ort, Datum, Unterschrift)	
Bauherr Landeshauptstadt Wiesbaden, Schulamt 65185 Wiesbaden	Planung a5 Planung GmbH Mainzer Straße 15 65185 Wiesbaden	Frankfurt Berlin Wiesbaden Bad Nauheim	
0611 / 31 2207	0611 / 31 3970	0611-585201-10	
0611 / 31 3970	staedtisches.schulamt@wiesbaden.de	0611-585201-11	
		www.a-5.org	

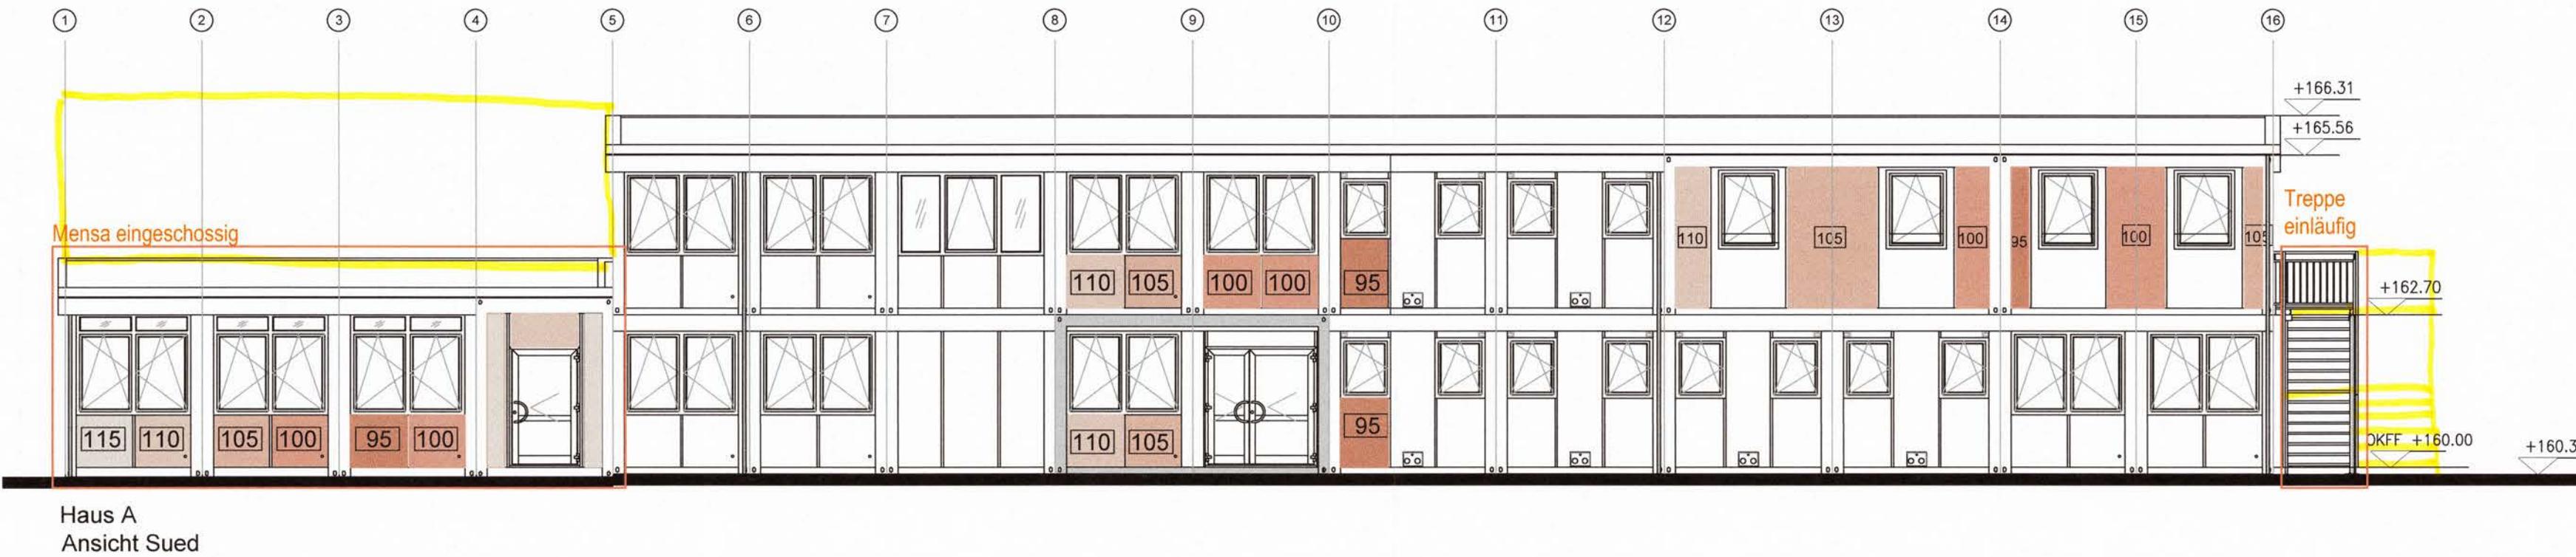


Haus A
Ansicht Sued

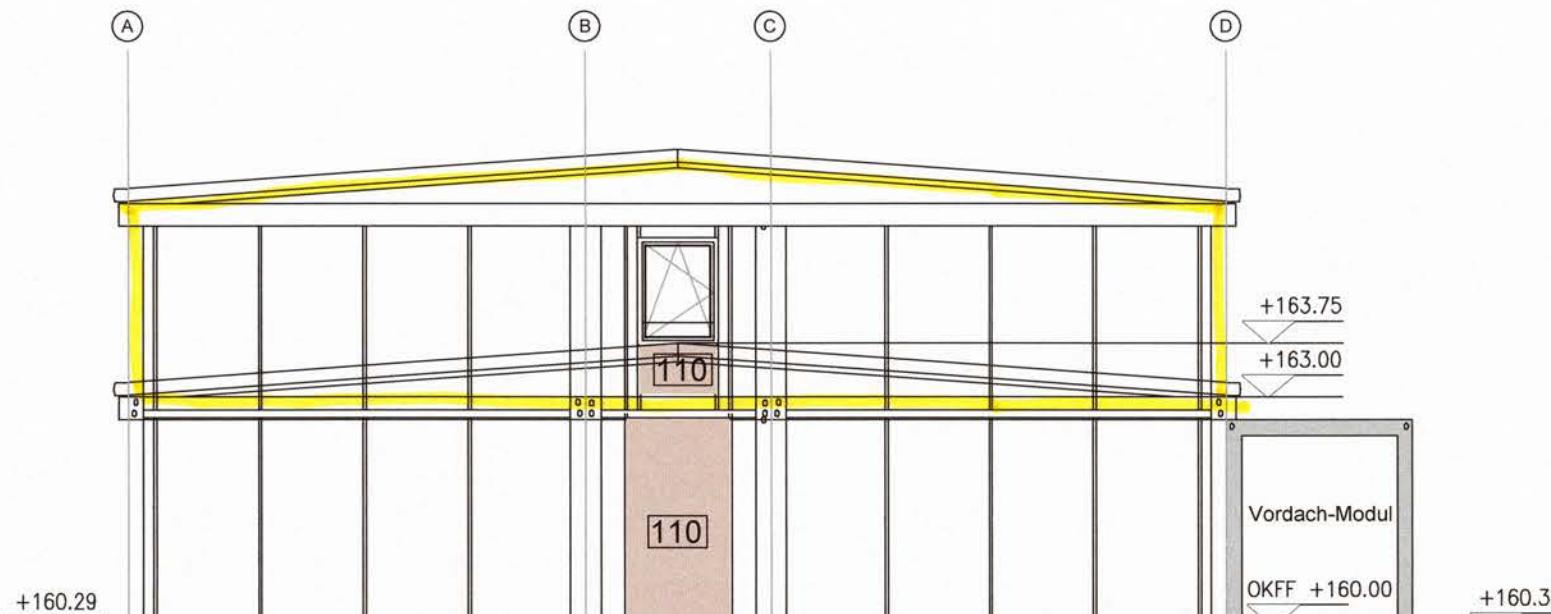


Haus A Ansicht West




Haus A
Ansicht O

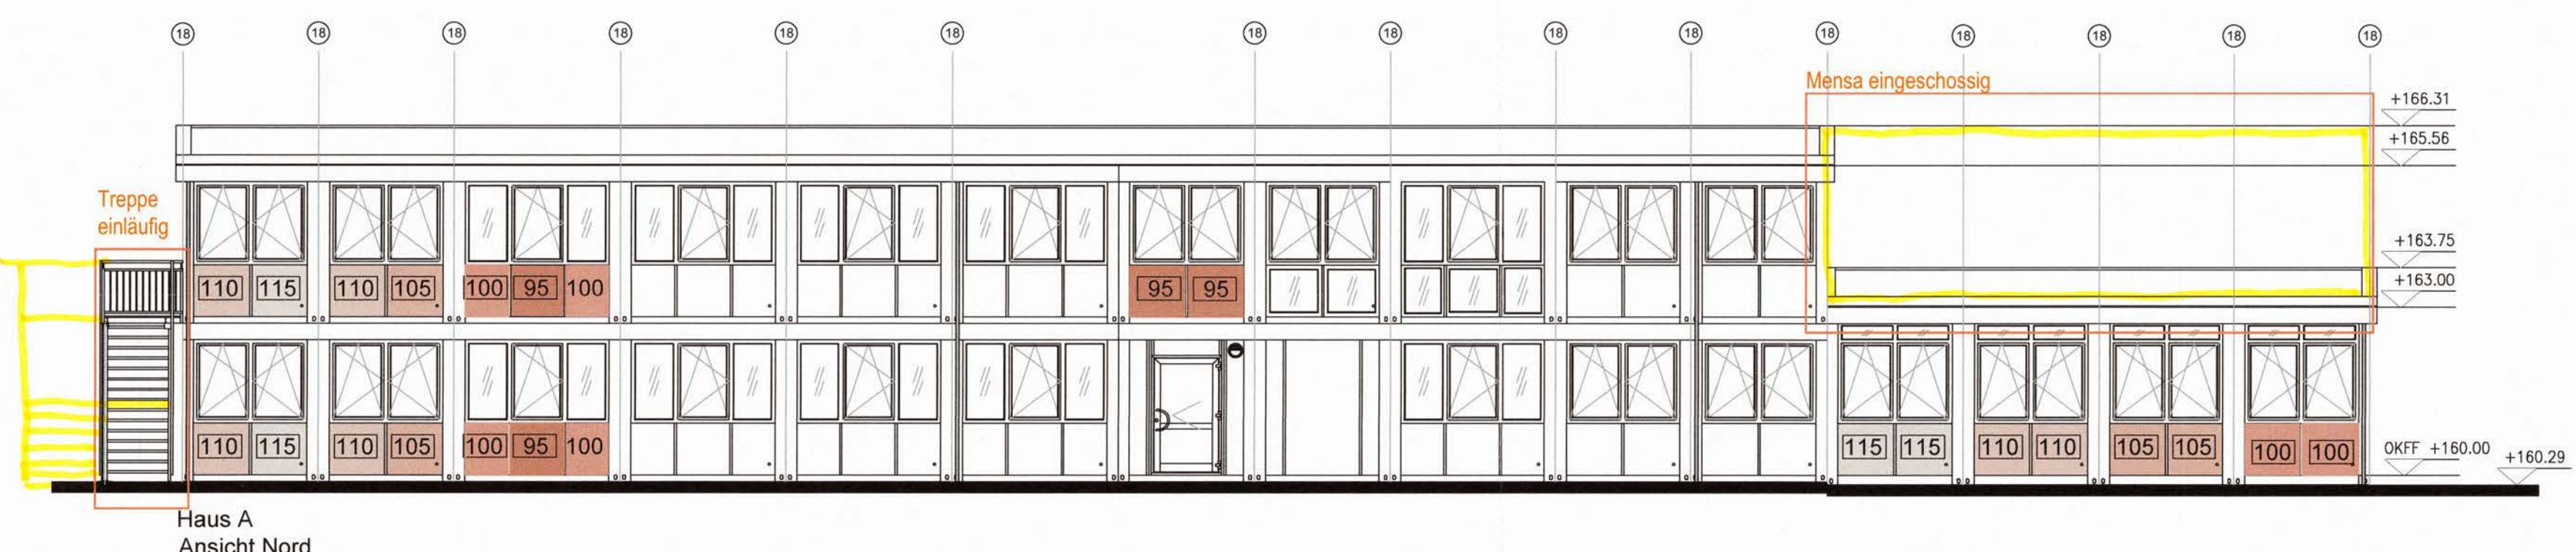

Haus A Ansicht Nord

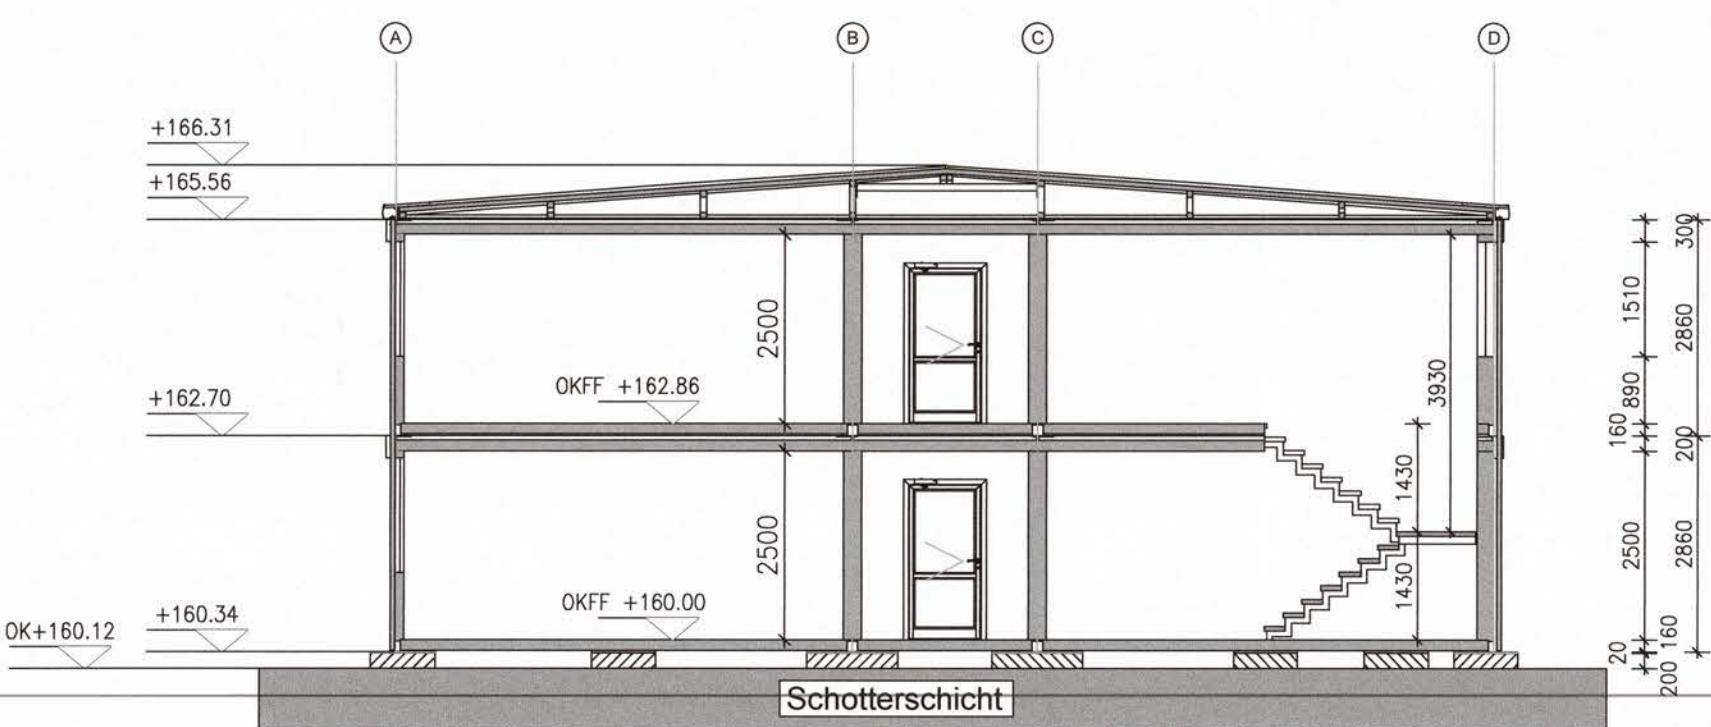

Haus A

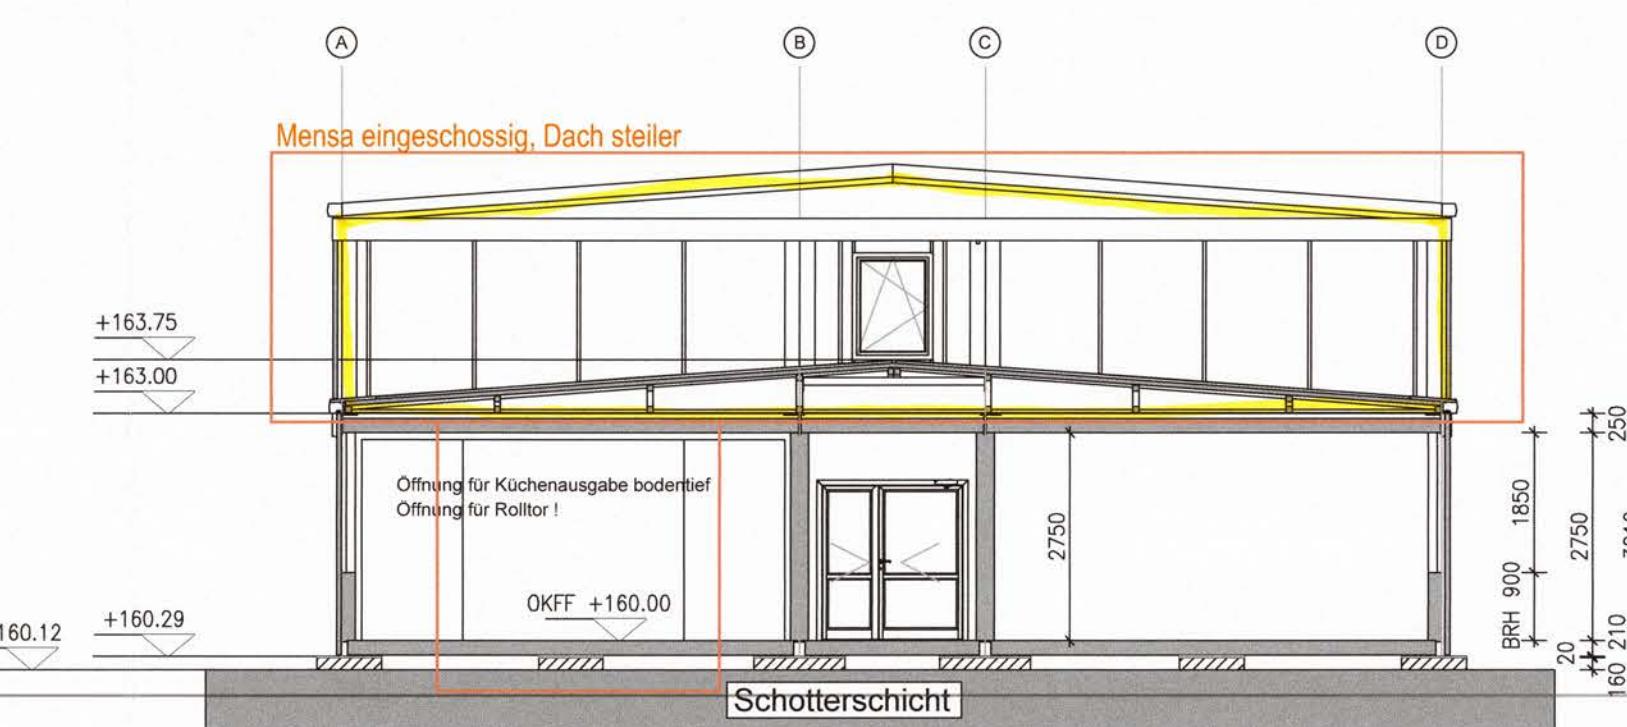


Haus A Schnitt A2-A

Projekt
ESS Interim

Projektadresse
Stegerwaldstraße 45, 65199 Wiesbaden

Projekt-Nr. 2019-4927	Plan-Nr. G_ARC_A_SC_A_ZG-a	Index a	
Phase	Gewerk	Bauteil	
Planart	Untertitel	Ausschnitt	
Phase	LPH 5 Genehmigung	Planstand	16.06.2020
Maßstab	1:100, 1:200	Erstellt am	
Planformat	DIN A1	Gezeichnet	Kl / se
Status		Geprüft	sm

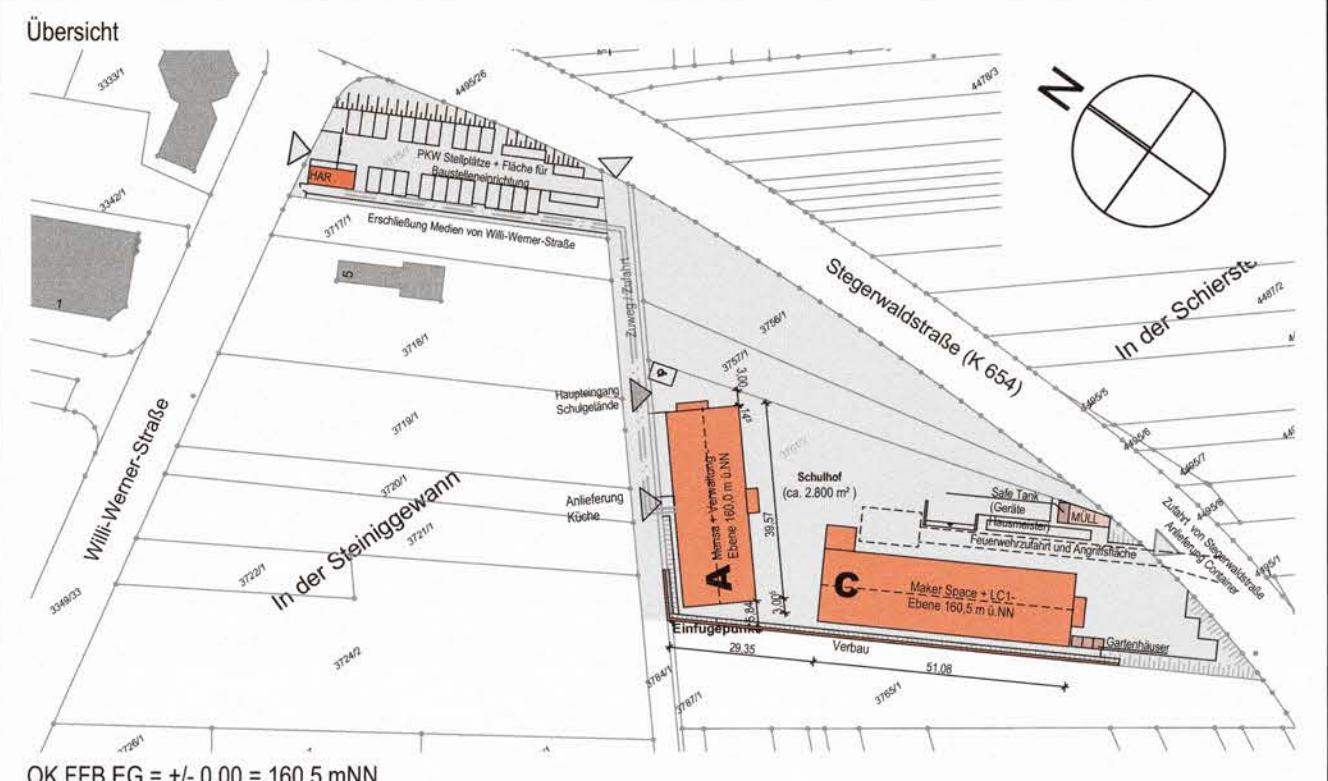

Bauherr
Landeshauptstadt Wiesbaden, Schulamt
65185 Wiesbaden

Entwurfs-
erfasser a5 Planung GmbH
Mainzer Straße 15
65185 Wiesbaden

• • • • •

PLANBEZEICHNUNG:													
<h1>Ansicht - Schnitte Haus A</h1>													
PROJEKT:	ESS interim Schule, Stegerwaldstraße 45, 65199 Wiesbaden												
KUNDE:	W!Bau GmbH, Konrad-Adenauer-Ring 11, 65187 Wiesbaden												
KLEUSBERG 	<table> <tr> <td>LEISTUNGSPHASE: Bauantrag</td><td>RAUMHÖHE: 2500mm</td><td>BEARBEITET: Edenhauser</td></tr> <tr> <td>ZEICHNUNGS-NR.: MV-028577-ASHC</td><td>AUßenHÖHE: 2860mm</td><td>GEZEICHNET: Kritzer</td></tr> <tr> <td>PROJEKT-NR.: MV-028577</td><td>MÄSTAB: 1 : 100</td><td>GEPRÜFT:</td></tr> <tr> <td>KOM-NR.:</td><td>DATUM: 08.05.2020</td><td></td></tr> </table>	LEISTUNGSPHASE: Bauantrag	RAUMHÖHE: 2500mm	BEARBEITET: Edenhauser	ZEICHNUNGS-NR.: MV-028577-ASHC	AUßenHÖHE: 2860mm	GEZEICHNET: Kritzer	PROJEKT-NR.: MV-028577	MÄSTAB: 1 : 100	GEPRÜFT:	KOM-NR.:	DATUM: 08.05.2020	
LEISTUNGSPHASE: Bauantrag	RAUMHÖHE: 2500mm	BEARBEITET: Edenhauser											
ZEICHNUNGS-NR.: MV-028577-ASHC	AUßenHÖHE: 2860mm	GEZEICHNET: Kritzer											
PROJEKT-NR.: MV-028577	MÄSTAB: 1 : 100	GEPRÜFT:											
KOM-NR.:	DATUM: 08.05.2020												

8

a5 Planung GmbH
Mainzer Straße 15
65185 Wiesbaden

Frankfurt
Berlin
Wiesbaden
Bad Nauheim