




LEGENDE:

- Neubau
- Abbruch
- Bestand
- Triqbriq
- Dämmung
- OK FFB
- OK RFB
- OK Fertigfußboden/ Fertigdecke
- UK Fertigfußboden/ Fertigdecke
- OK Rohfußboden/ Fertigdecke
- UK Rohfußboden/ Fertigdecke
- WVI = Vorwandinstallation
- REI30 = feuerhemmend
- EI30-S = feuerhemmend und raumdicht
- ds = dicht und selbstschließend
- B = schwerentflammbar

01	30.10.2025	Anpassung Plankopf	BGF
00	02.04.2025	Planerstellung	BGF
INDEX	DATUM	ÄNDERUNGEN	BEARBEITER

Bauhof Delkenheim Generalsanierung und Erweiterung Fahrzeug- und Gerätehalle Entwurfsplanung Lageplan

Planer / Gewerk	LPH	Gebäudeteil	Planart	Bezeichnung	Ild. Nr.	Status	Index
ARC	3	A	LP	XX_	001	VO	00

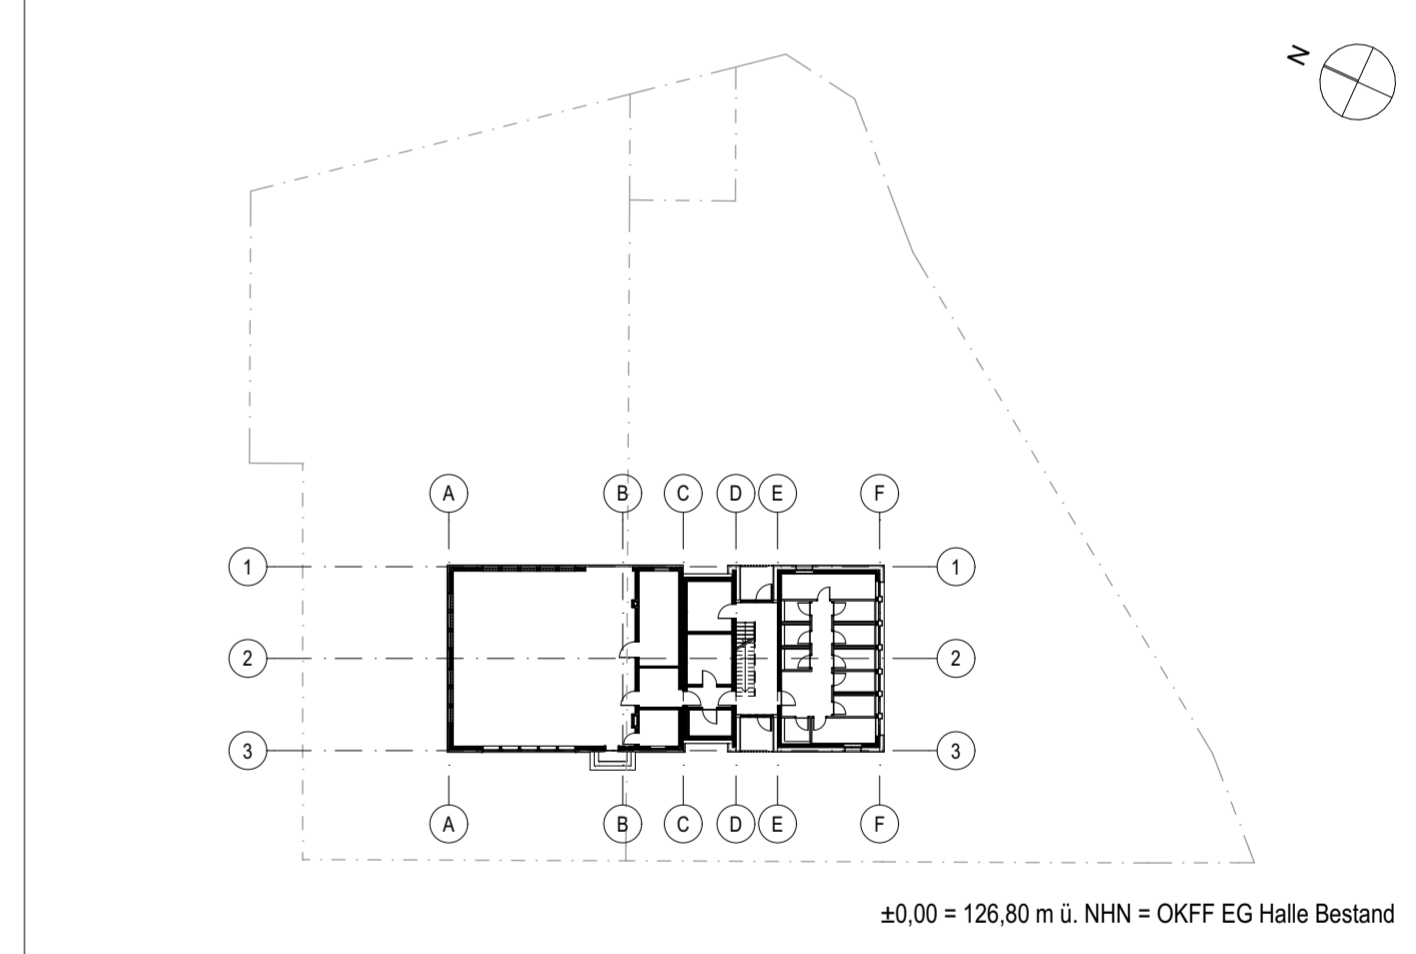

±0,00 = 126,80 m ü. NHN = OKFF EG Halle Bestand

Bauvorhaben:
Bauhof Delkenheim
Hauptwache 19
65205 Wiesbaden Delkenheim

Bauherr:
**Hauptamt Landeshauptstadt
Wiesbaden
Der Magistrat Hochbauamt**

Gustav-Stresemann-Ring 15
65189 Wiesbaden
T 0611 31 64 00


Architektur:
BGF Architekten PartGmbH
Bordt Götz Mehlo
BGF+ Architekten PartGmbH
Adolfsallee 27-29, 65185 Wiesbaden
T +49 611 30877-0 www.bgf-plus.de

PLANFREIGABE
Gesichtet auf Bauherrenbelange und zur weiteren Planung/ Ausführung freigegeben. Die Haftung des Planverfassers für die Mängelfreiheit seiner Planung wird durch die Freigabe nicht eingeschränkt.

Bauherr Unterschrift			
Interne Projektnummer 24-504	Planersteller IK, FH, JS	Planerstellung 27.08.2025	Geändert 30.10.2025
Leistungsphase Entwurfsplanung	Status VO	Maßstab 1:200	Blattgröße 594x 420 A2

LEGENDE:


 Neubau	OK FFB	WVI = Vorwandinstallation
 Abbruch	OK RFB	REI30 = feuerhemmend
 Bestand	OK Fertigfußboden/ Fertigdecke	EI30-S = feuerhemmend und raumdicht
Triqbriq	UK Fertigfußboden/ Fertigdecke	ds = dicht und selbstschließend
Dämmung	OK Rohfußboden/ Fertigdecke	B = schwerentflammbar
	UK Rohfußboden/ Fertigdecke	

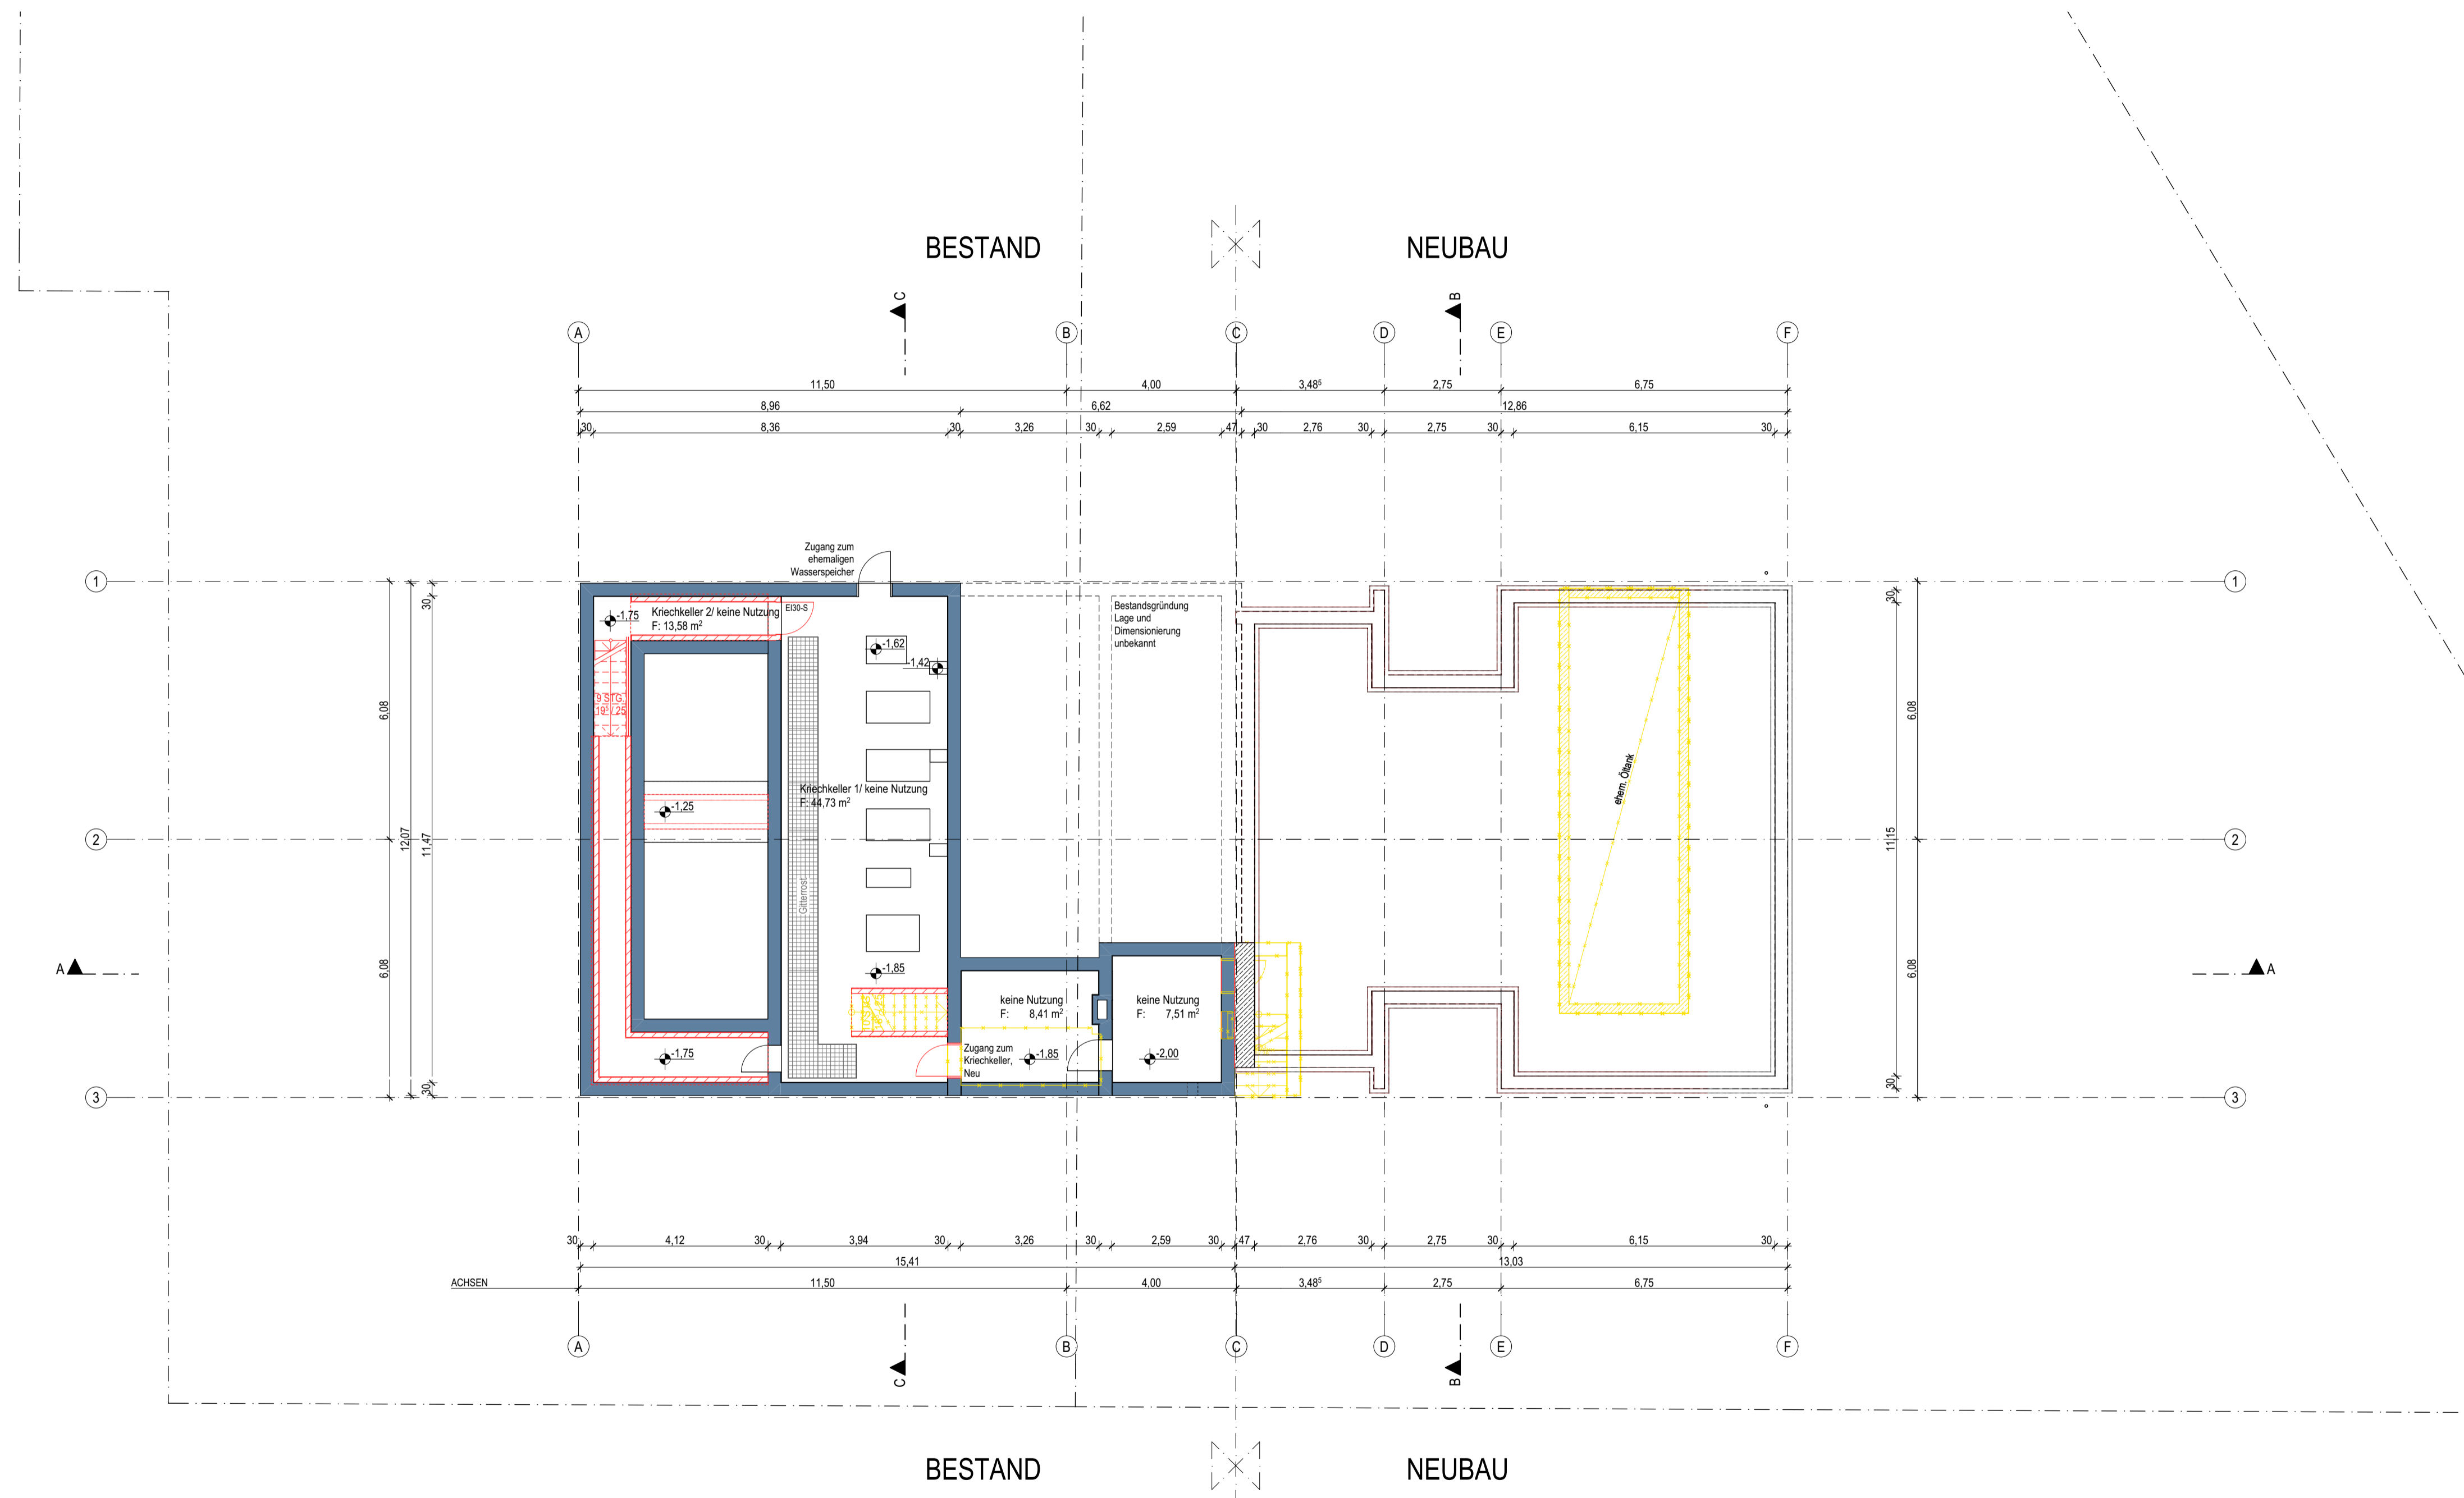

01	30.10.2025	Anpassung Plankopf	BGF
00	13.08.2025	Planerstellung	BGF
INDEX	DATUM	ÄNDERUNGEN	BEARBEITER

Bauhof Delkenheim
Generalsanierung und Erweiterung Fahrzeug- und Gerätehalle
Grundriss 1. Untergeschoss

Planer / Gewerk	LPH	Gebäudeteil	Planart	Bezeichnung	Bl. Nr.	Status	Index
ARC	3	A	GR	U01	001	VO	00

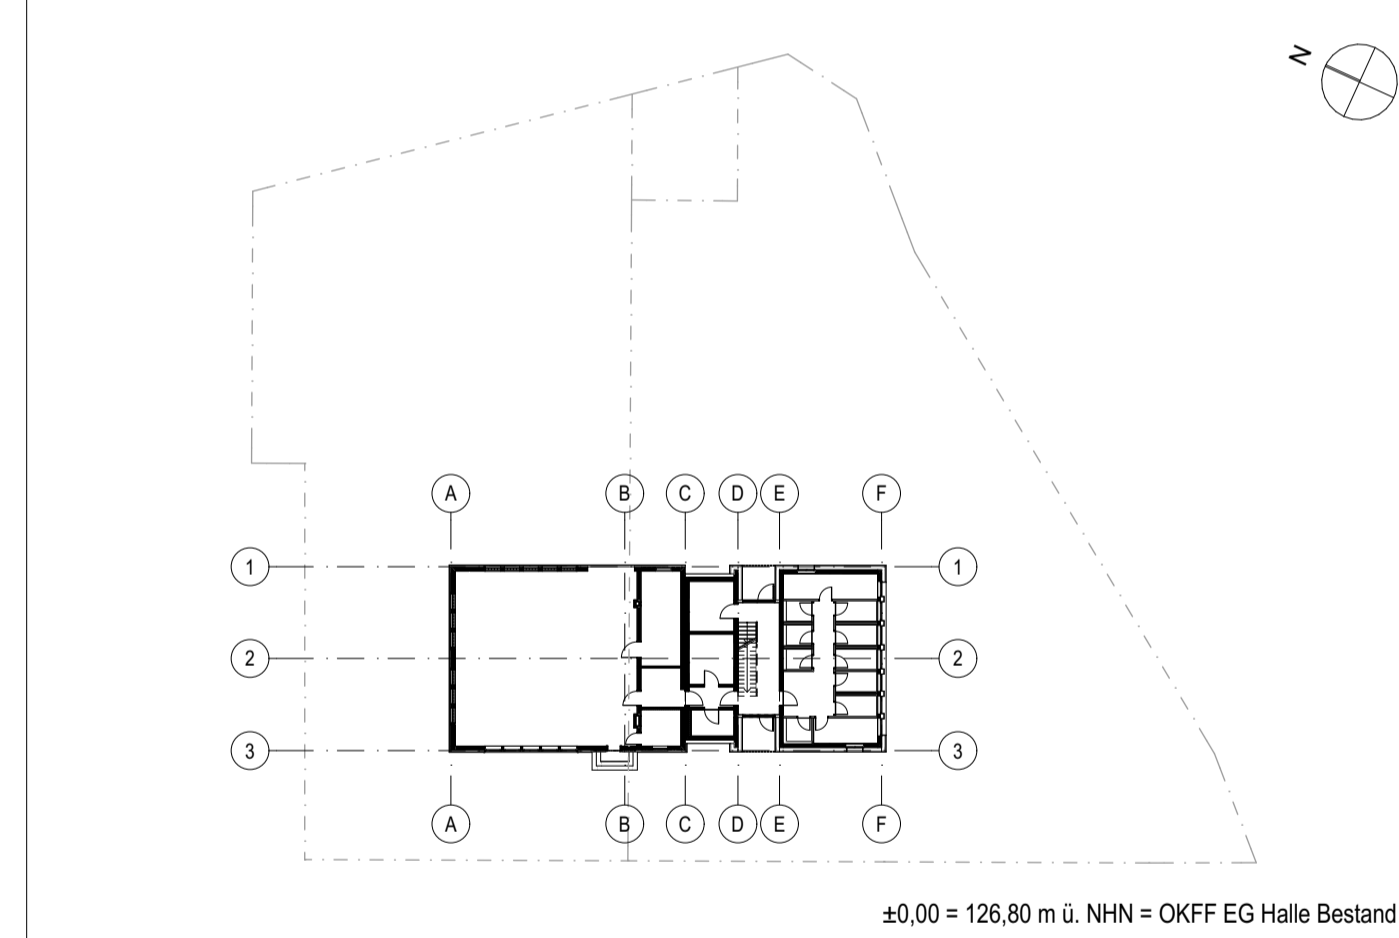

Bauvorhaben:
 Bauhof Delkenheim
 Hauptwache 19
 65205 Wiesbaden Delkenheim

Bauherr:
Hauptamt Landeshauptstadt Wiesbaden
Der Magistrat Hochbauamt
 Gustav-Stresemann-Ring 15
 65189 Wiesbaden
 T 0611 31 64 00

Architektur:
BGF+ Architekten PartGmbH
 Adolfsallee 27-29, 65185 Wiesbaden
 T +49 611 30877-0 www.bgf-plus.de

PLANFREIGABE
 Gesichtet auf Bauherrenbelange und zur weiteren Planung/ Ausführung freigegeben. Die Haftung des Planverfassers für die Mängelfreiheit seiner Planung wird durch die Freigabe nicht eingeschränkt.

Bauherr Unterschrift			
Interne Projektnummer	Planersteller	Planerstellung	Geändert
24-504	IK, FH, JS	27.08.2025	30.10.2025
Leistungsphase	Status	Maßstab	Blattgröße
Entwurfsplanung	VO	1:100	841x 420 A2 Überlänge


LEGENDE:

 Neubau	OK FFB	WVI = Vorwandinstallation
 Abbruch	OK RFB	REI30 = feuerhemmend
 Bestand	OK Fertigfußboden/ Fertigdecke	EI30-S = feuerhemmend und raumdicht
Triqbriq	UK Fertigfußboden/ Fertigdecke	ds = dicht und selbstschließend
Dämmung	OK Rohfußboden/ Fertigdecke	B = schwerentflammbar
	UK Rohfußboden/ Fertigdecke	

01	30.10.2025	Anpassung Plankopf	BGF
00	13.08.2025	Planerstellung	BGF
INDEX	DATUM	ÄNDERUNGEN	BEARBEITER

Bauhof Delkenheim Generalsanierung und Erweiterung Fahrzeug- und Gerätehalle Entwurfsplanung Grundriss Erdgeschoss

Planer / Gewerk	LPH	Gebäudeteil	Planart	Bezeichnung	Bl. Nr.	Status	Index
ARC	3	A	GR	E00	001	VO	00

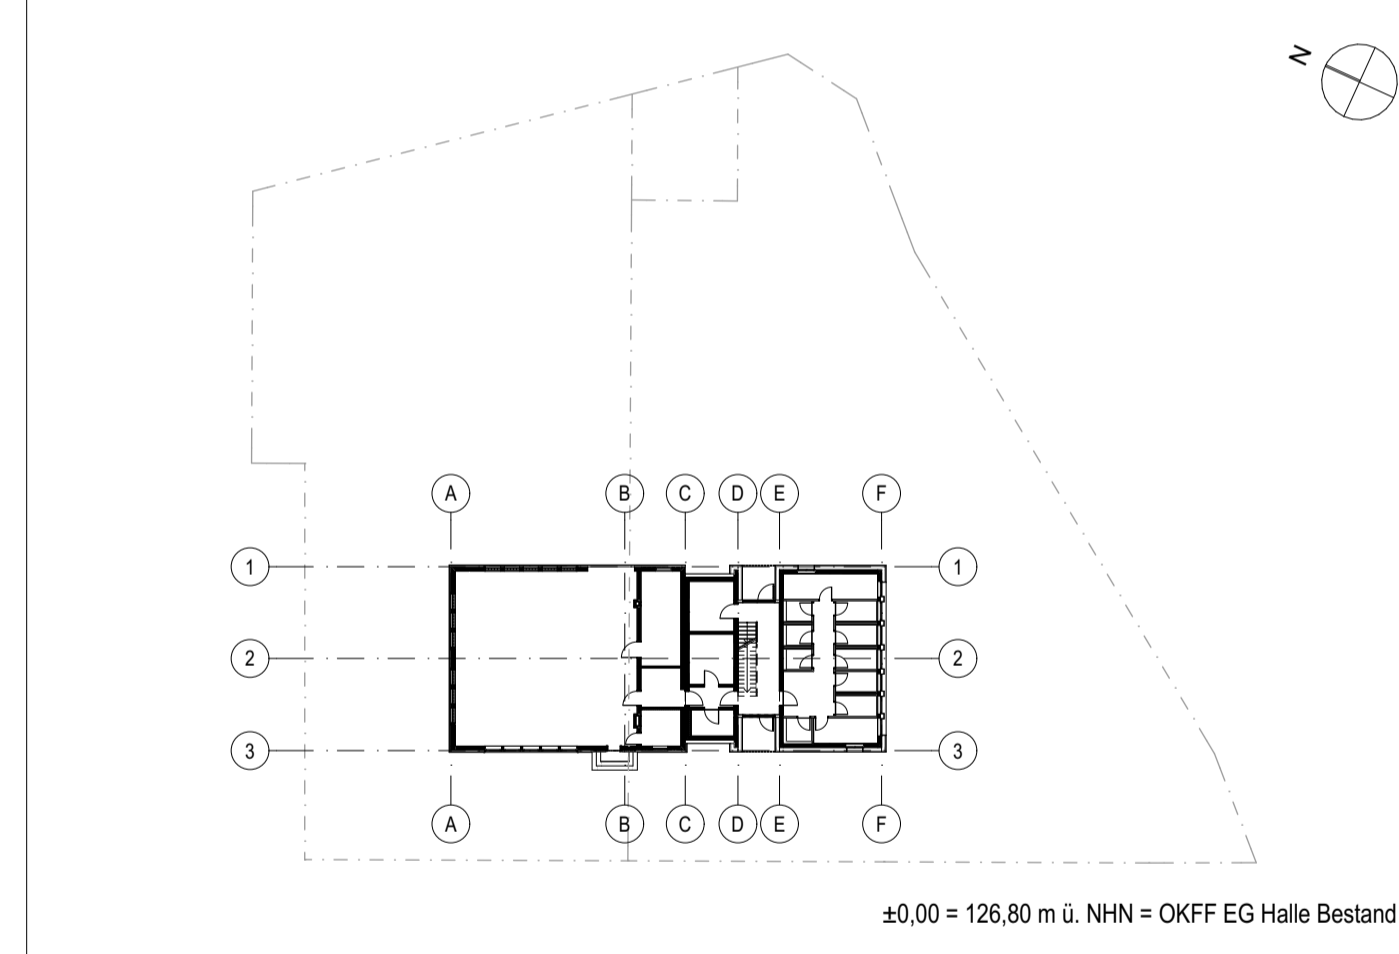

Bauvorhaben:
Bauhof Delkenheim
Hauptwache 19
65205 Wiesbaden Delkenheim


Bauherr:
Hauptamt Landeshauptstadt Wiesbaden
Der Magistrat Hochbauamt

Gustav-Stresemann-Ring 15
65189 Wiesbaden
T 0611 31 64 00

Architektur:
BGF+ Architekten PartGmbH
Architekten von **Bordt Götz Mehlh**
Adolfsallee 27-29, 65185 Wiesbaden
T +49 611 30877-0 www.bgf-plus.de


PLANFREIGABE
Gesichtet auf Bauherrenbelange und zur weiteren Planung/ Ausführung freigegeben. Die Haftung des Planverfassers für die Mängelfreiheit seiner Planung wird durch die Freigabe nicht eingeschränkt.

Bauherr Unterschrift	Planersteller	Planerstellung	Geändert
Interne Projektnummer	IK, FH, JS	27.08.2025	30.10.2025
Leistungsphase	Status	Maßstab	Blattgröße
Entwurfsplanung	VO	1:100	841x 420 A2 Überlänge

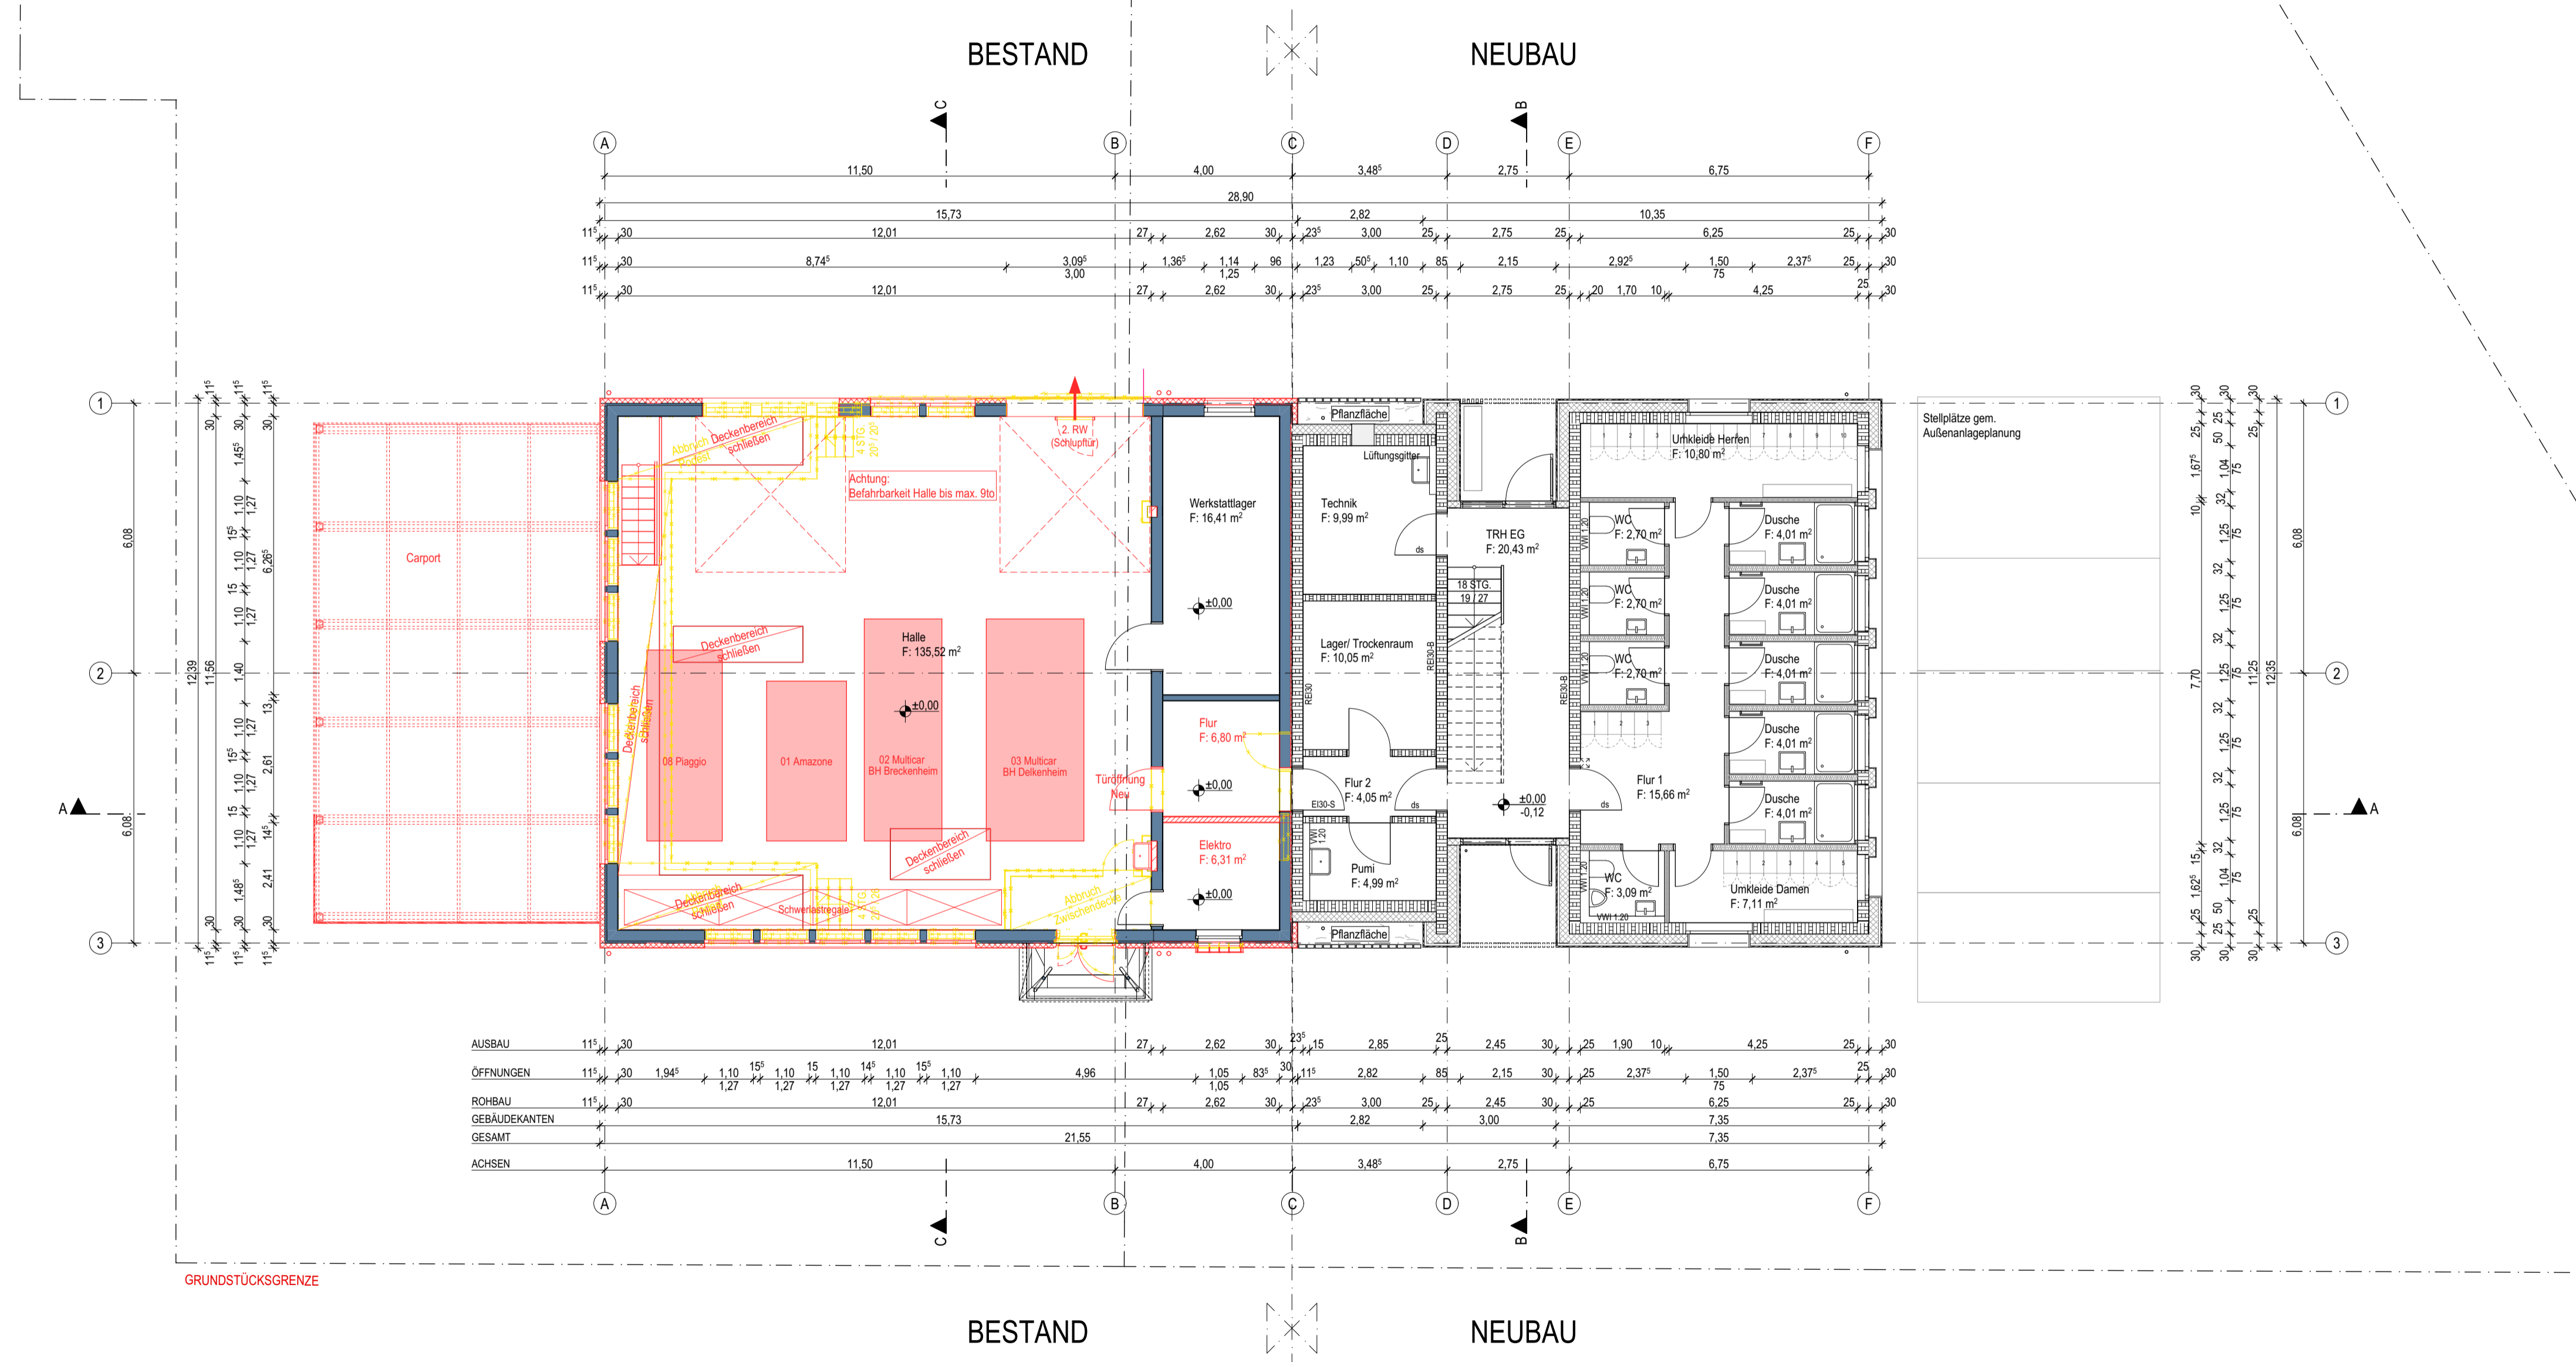

LEGENDE:

	Neubau		OK FFB		VWI = Vorwandinstallation
	Abbruch		OK RFB		REI30 = feuerhemmend
	Bestand		OK Fertigfußboden/ Fertigdecke		EI30-S = feuerhemmend und raumdicht
	Triqbriq		UK Fertigfußboden/ Fertigdecke		ds = dicht und selbstschließend
	Dämmung		OK Rohfußboden/ Fertigdecke		B = schwerentflammbar
			UK Rohfußboden/ Fertigdecke		

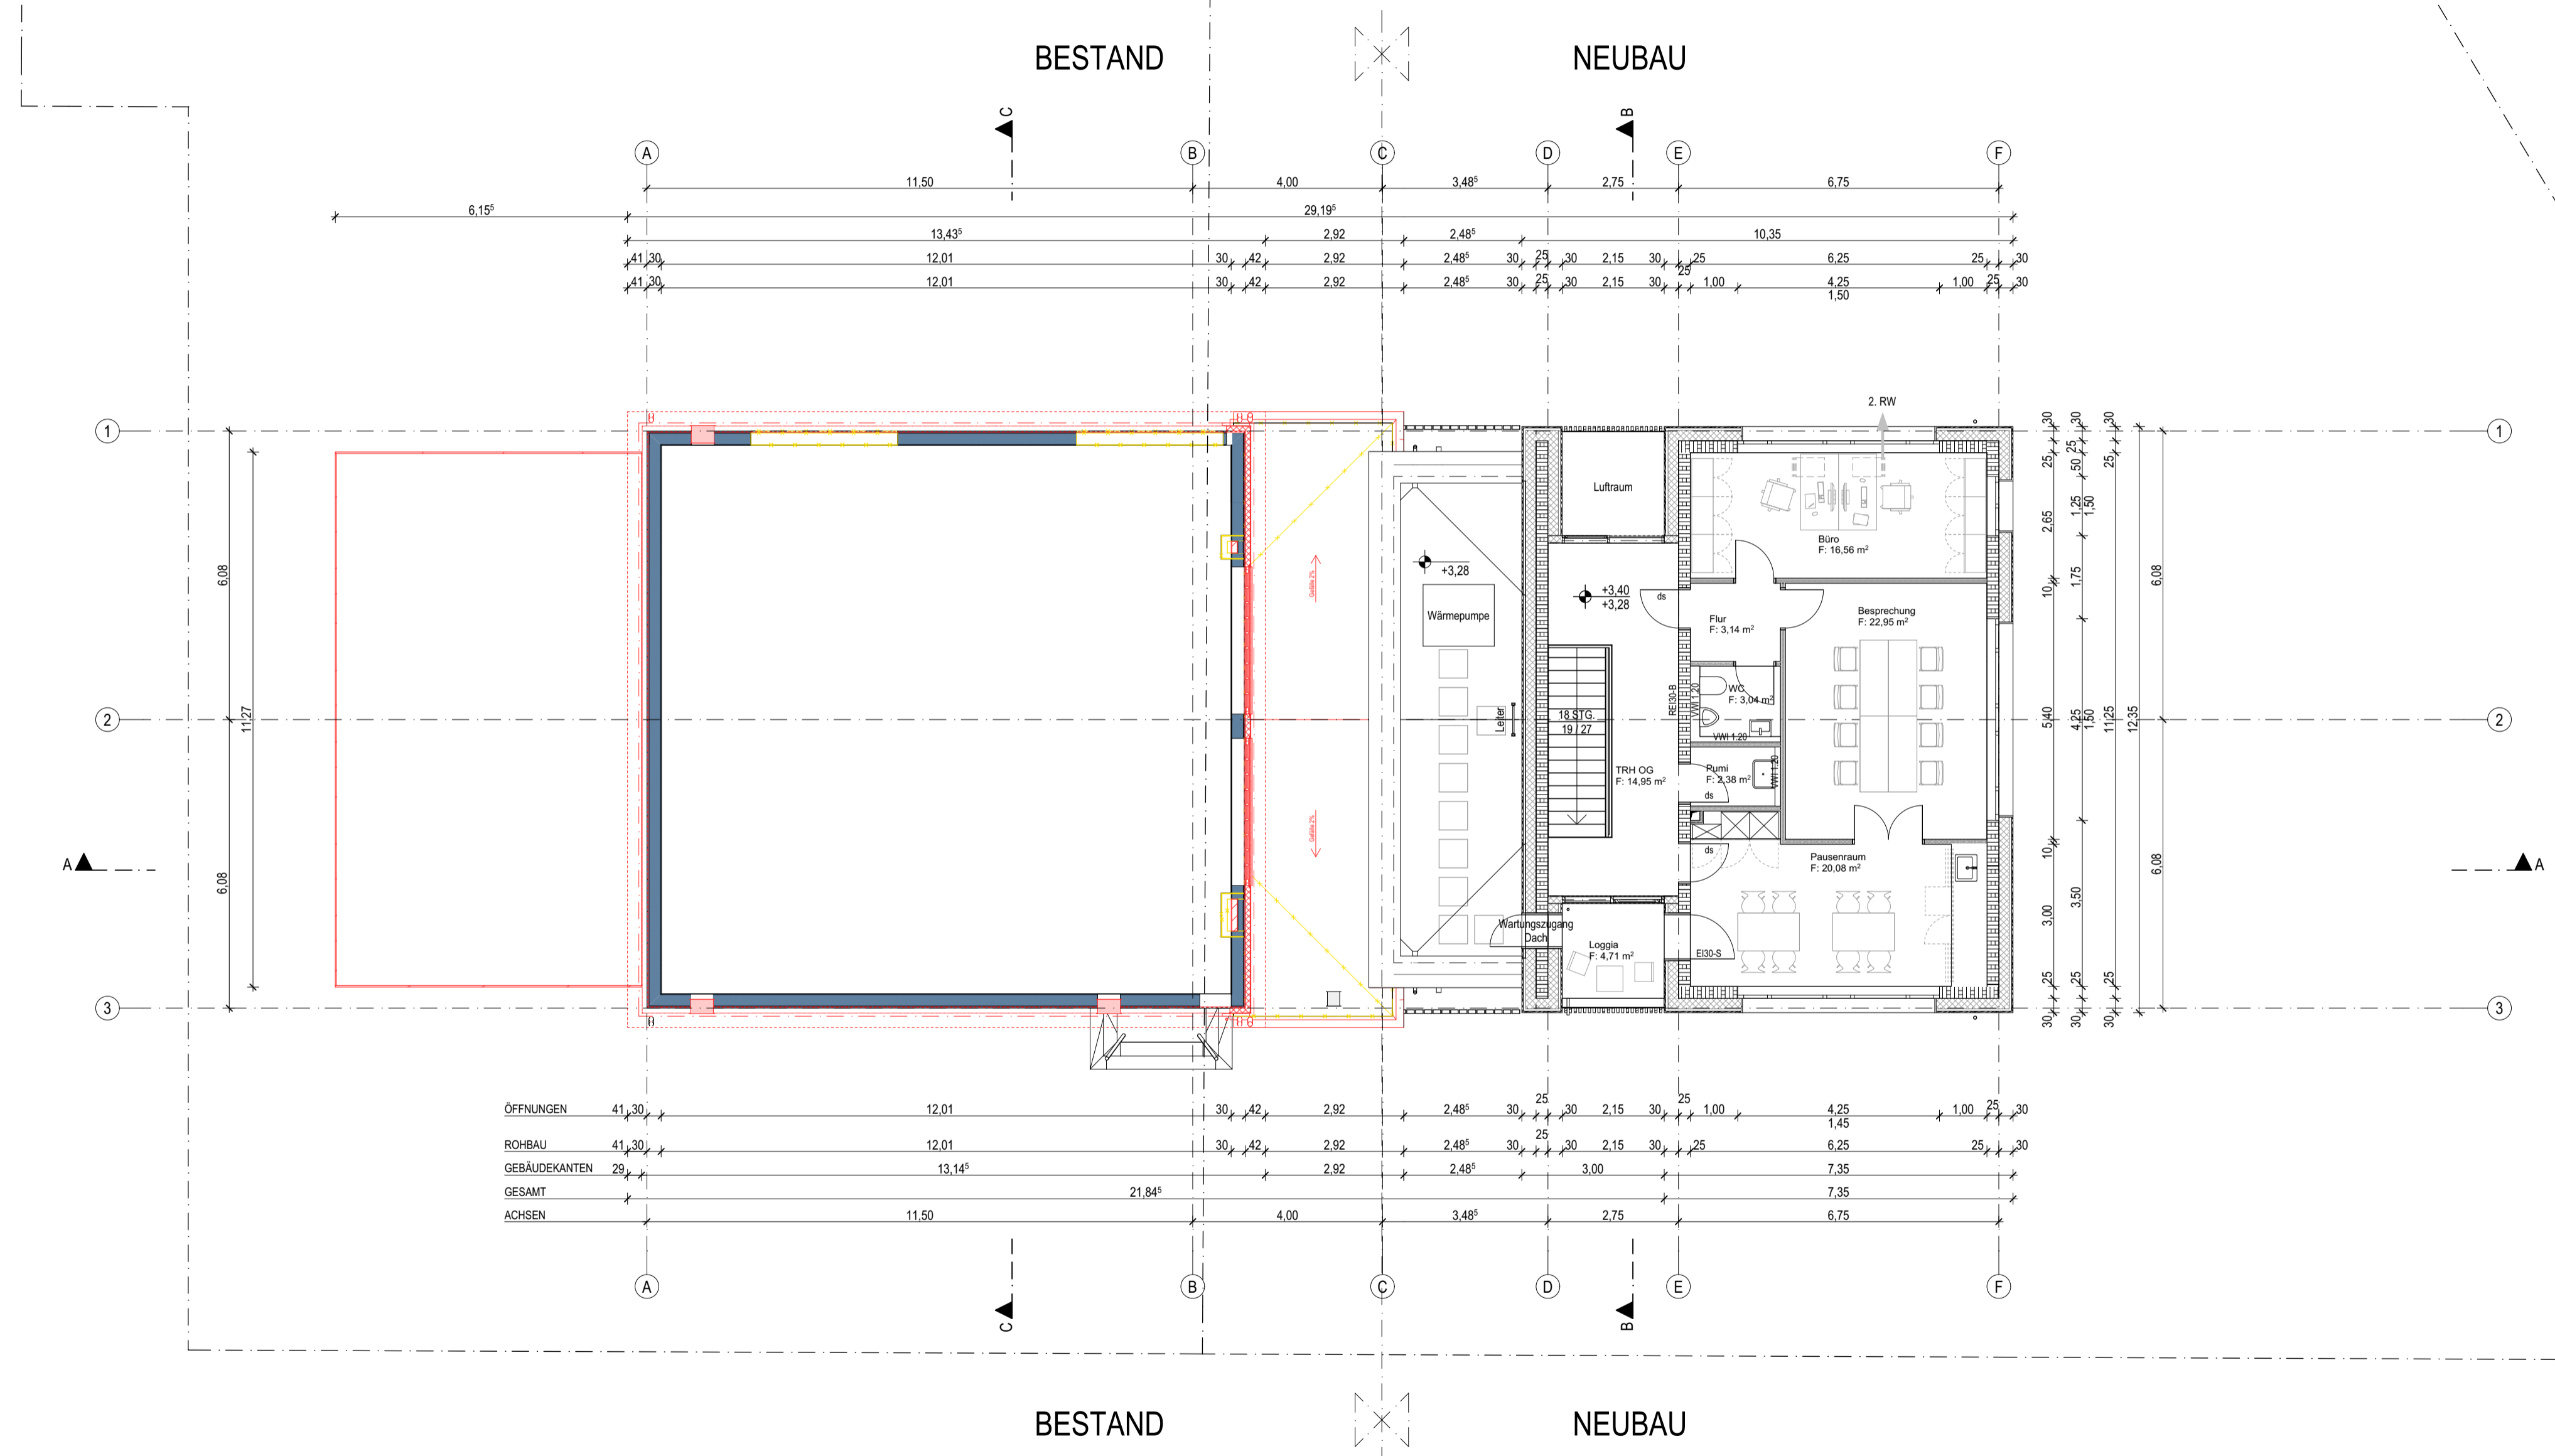

01	30.10.2025	Anpassung Plankopf	BGF
00	13.08.2025	Planerstellung	BGF
INDEX	DATUM	ÄNDERUNGEN	BEARBEITER


Bauhof Delkenheim


Generalsanierung und Erweiterung Fahrzeug- und Gerätehalle

Entwurfplanung

Grundriss 1. Obergeschoss

Planer / Gewerk	LPH	Gebäudeteil	Planart	Bezeichnung	IS. Nr.	Status	Index
ARC	3	A	GR	E01	001	VO	00

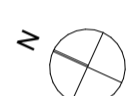

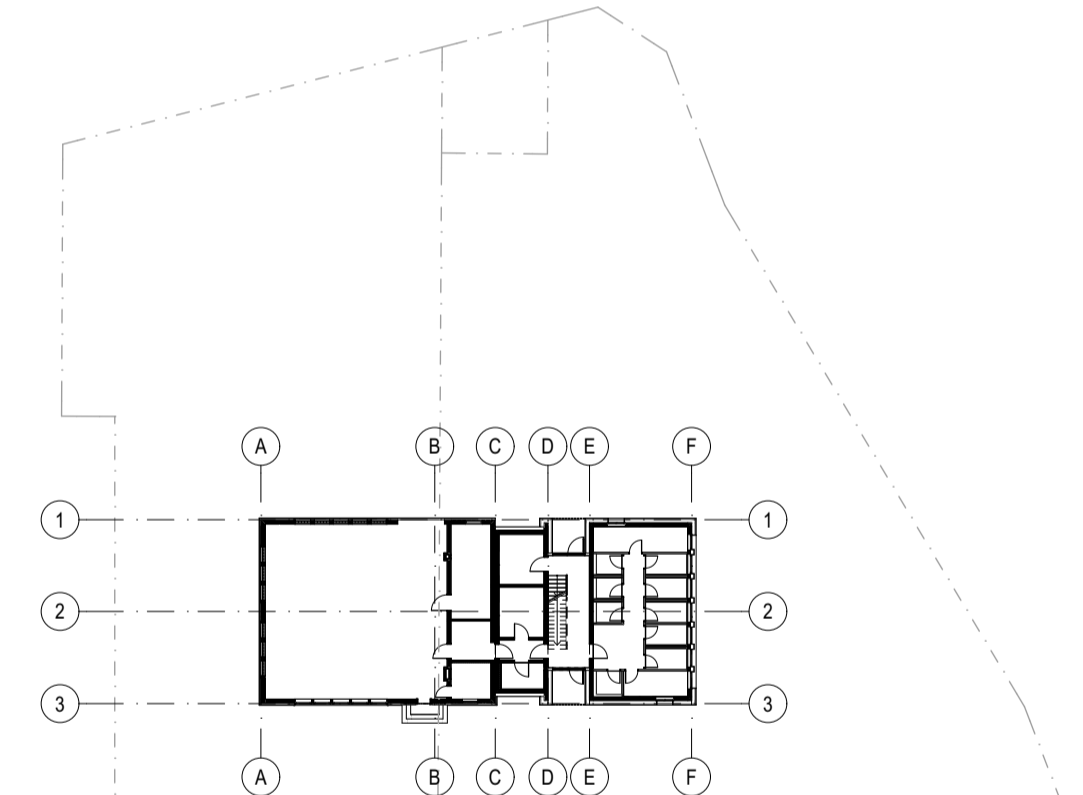

±0,00 = 126,80 m ü. NN = OKFF EG Halle Bestand

Bauvorhaben:
 Bauhof Delkenheim
 Hauptwache 19
 65205 Wiesbaden Delkenheim

Bauherr:
Hauptamt Landeshauptstadt Wiesbaden
 Der Magistrat Hochbauamt
 Gustav-Stresemann-Ring 15
 65189 Wiesbaden
 T 0611 31 64 00


Architektur:
BGF+ Architekten PartGmbH
 BGF+ Architekten
 Bordt Götz Mehlh
 Adolfallee 27-29, 65185 Wiesbaden
 T +49 611 30877-0 www.bgf-plus.de

PLANFREIGABE
 Gesichtet auf Bauherrenbelange und zur weiteren Planung/ Ausführung freigegeben. Die Haftung des Planverfassers für die Mängelfreiheit seiner Planung wird durch die Freigabe nicht eingeschränkt.

Bauherr Unterschrift			
Interne Projektnummer	Planersteller	Planerstellung	Geändert
24-504	IK, FH, JS	27.08.2025	30.10.2025
Leistungsphase	Status	Maßstab	Blattgröße
Entwurfplanung	VO	1:100	841x 420 A2 Überlänge

LEGENDE:


	Neubau		OK FFB		= Vorwandinstallation
	Abbruch		OK RFB		= feuerhemmend
	Bestand		OK Fertigfußboden/ Fertigdecke		= feuerhemmend und raumdicht
	Triqbriq		UK Fertigfußboden/ Fertigdecke		= dicht und selbstschließend
	Dämmung		OK Rohfußboden/ Fertigdecke		= schwerentflammbar
			UK Rohfußboden/ Fertigdecke		

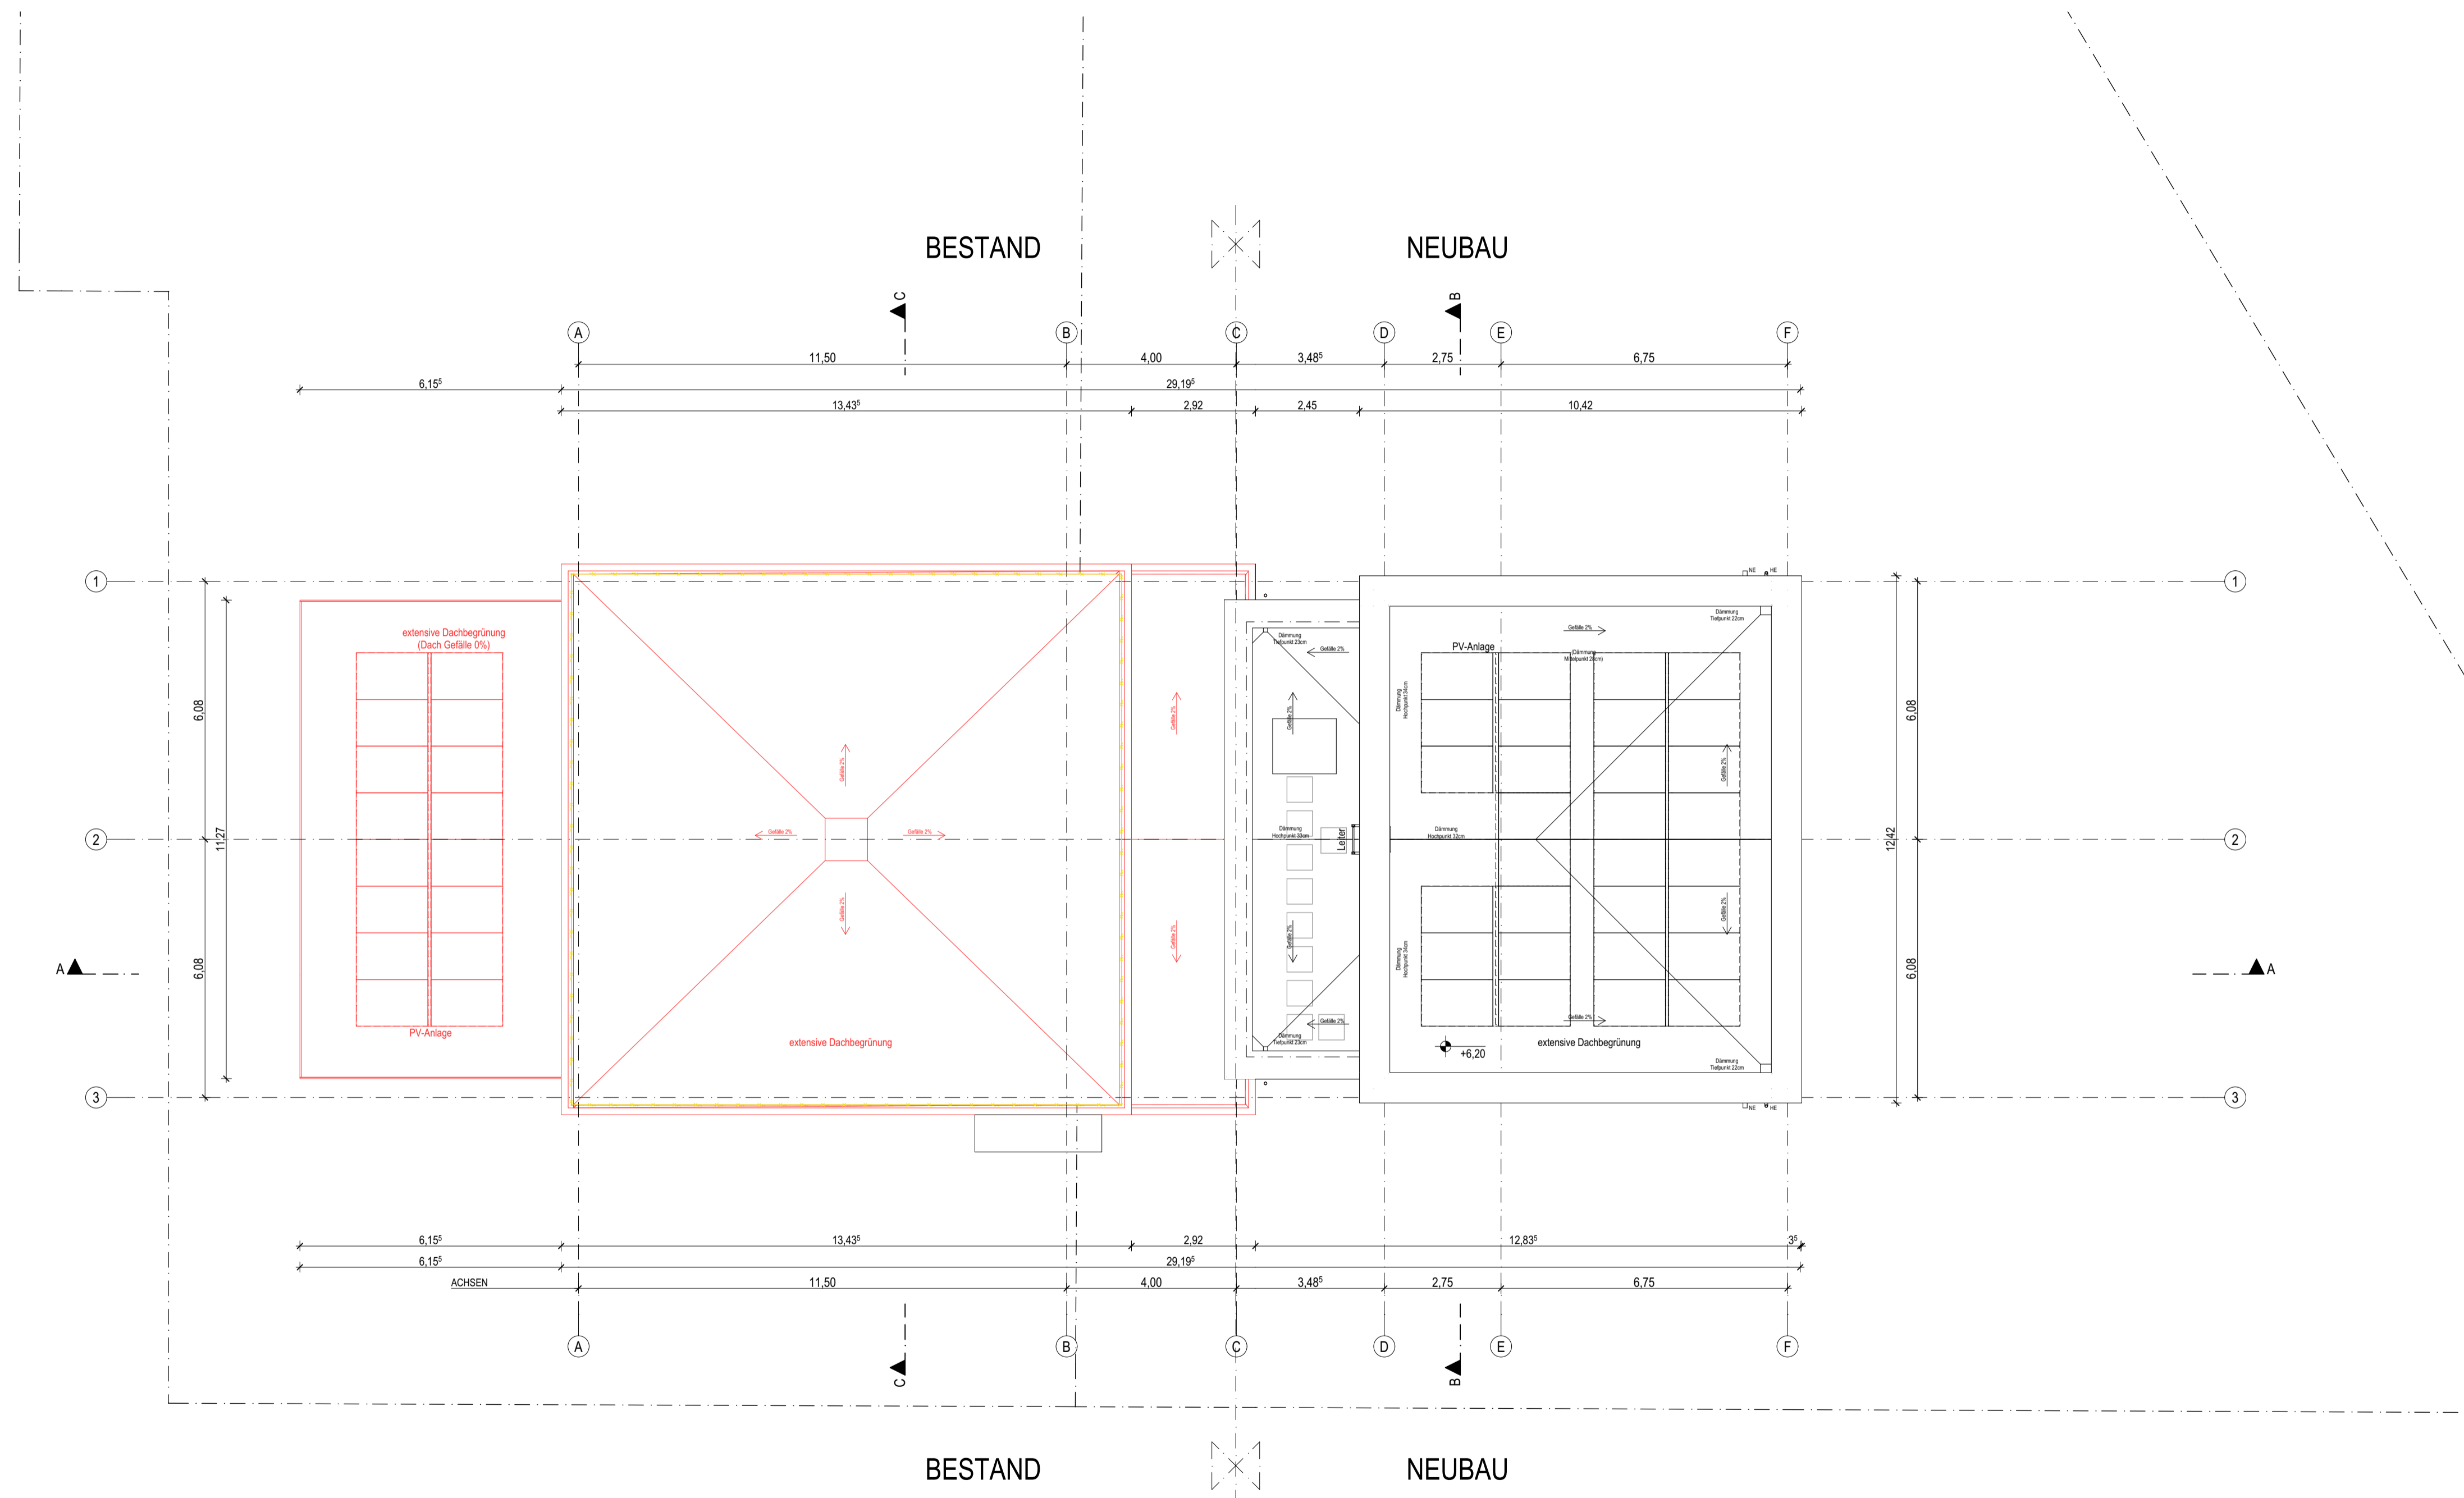

01	30.10.2025	Anpassung PV-Anlage, Plankopf	BGF
00	13.08.2025	Planerstellung	BGF
INDEX	DATUM	ÄNDERUNGEN	BEARBEITER

Bauhof Delkenheim
Generalsanierung und Erweiterung Fahrzeug- und Gerätehalle
Entwurfsplanung
Dachaufsicht

Planer / Gewerk	LPH	Gebäudeteil	Planart	Bezeichnung	IS. Nr.	Status	Index
ARC	3	A	GR	DA_	001	VO	00

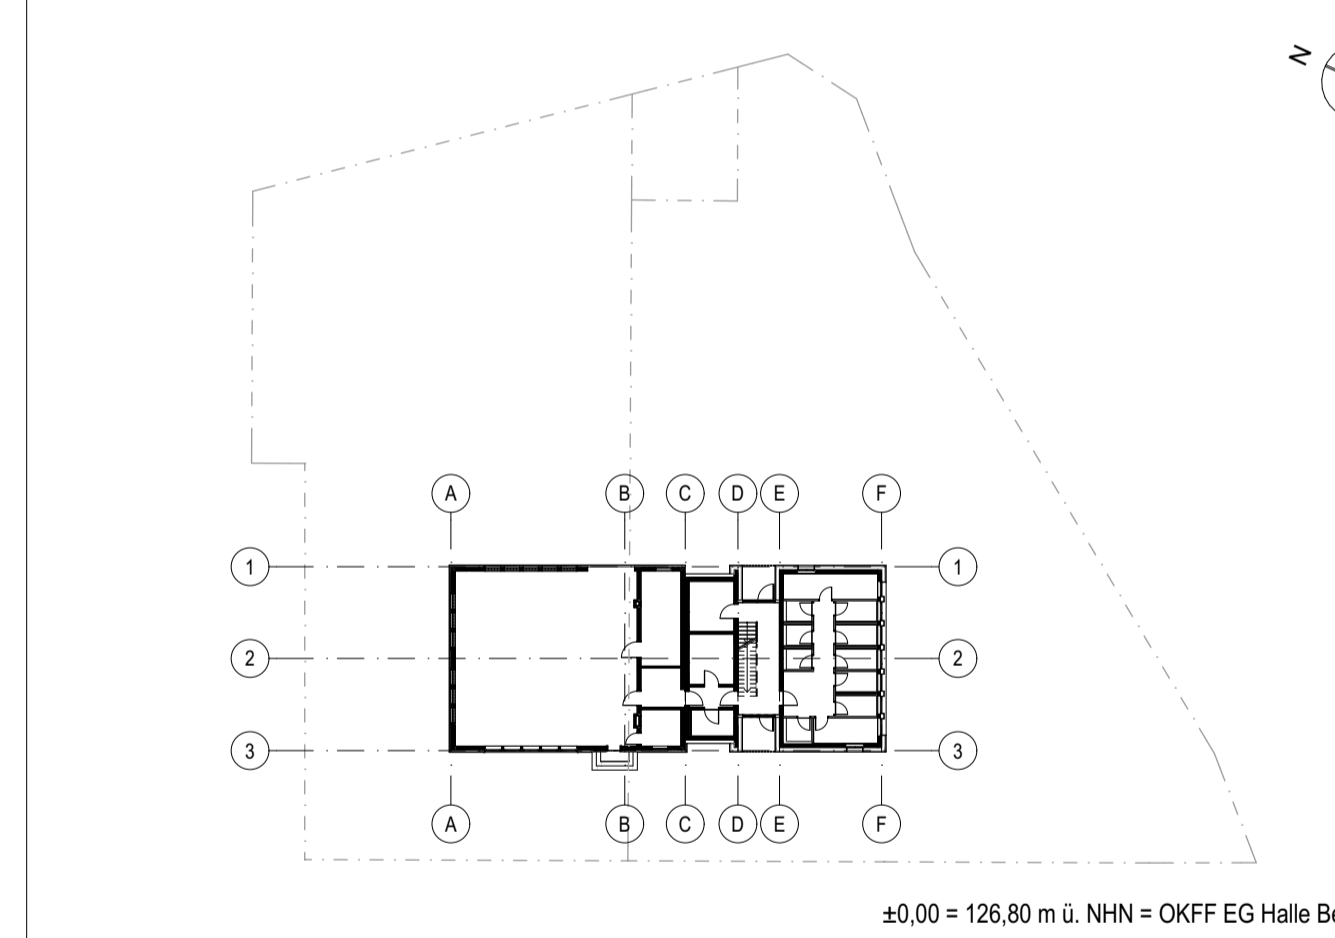


Bauvorhaben:
 Bauhof Delkenheim
 Hauptwache 19
 65205 Wiesbaden Delkenheim

Bauherr:
Hauptamt Landeshauptstadt Wiesbaden
Der Magistrat Hochbauamt
 Gustav-Stresemann-Ring 15
 65189 Wiesbaden
 T 0611 31 64 00


Architektur:
BGF+ Architekten PartGmbH
 Adolfsallee 27-29, 65185 Wiesbaden
 T +49 611 30877-0 www.bgf-plus.de

PLANFREIGABE
 Gesichtet auf Bauherrenbelange und zur weiteren Planung/ Ausführung freigegeben. Die Haftung des Planverfassers für die Mängelfreiheit seiner Planung wird durch die Freigabe nicht eingeschränkt.


Bauherr Unterschrift			
Interne Projektnummer	Planersteller	Planerstellung	Geändert
24-504	IK, FH, JS	27.08.2025	30.10.2025
Leistungsphase	Status	Maßstab	Blattgröße
Entwurfsplanung	VO	1:100	841x 420 A2 Überlänge

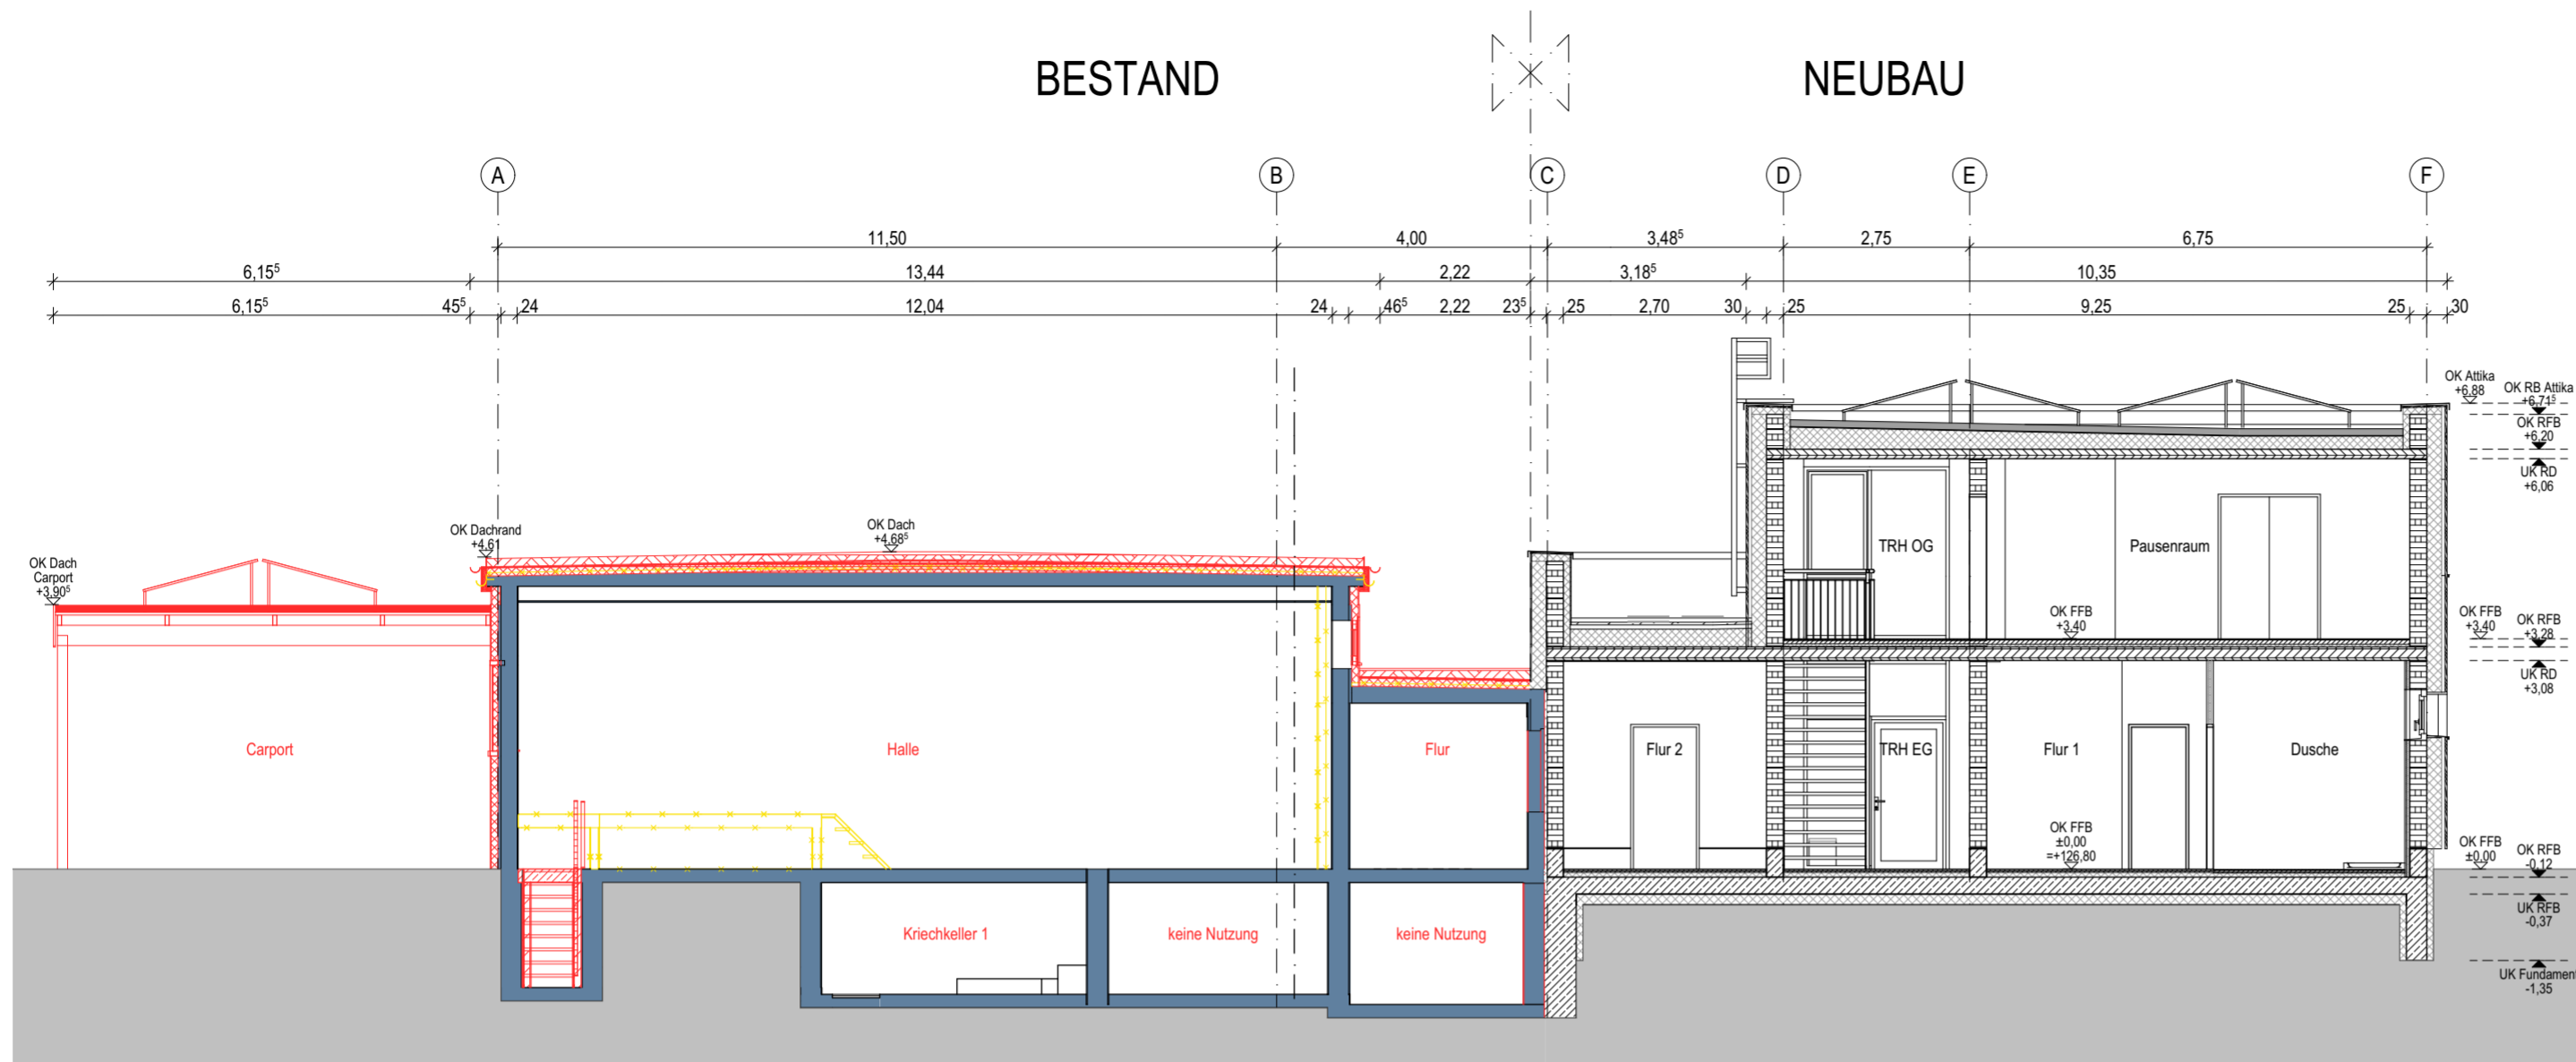

Schnitt A-A
1:100

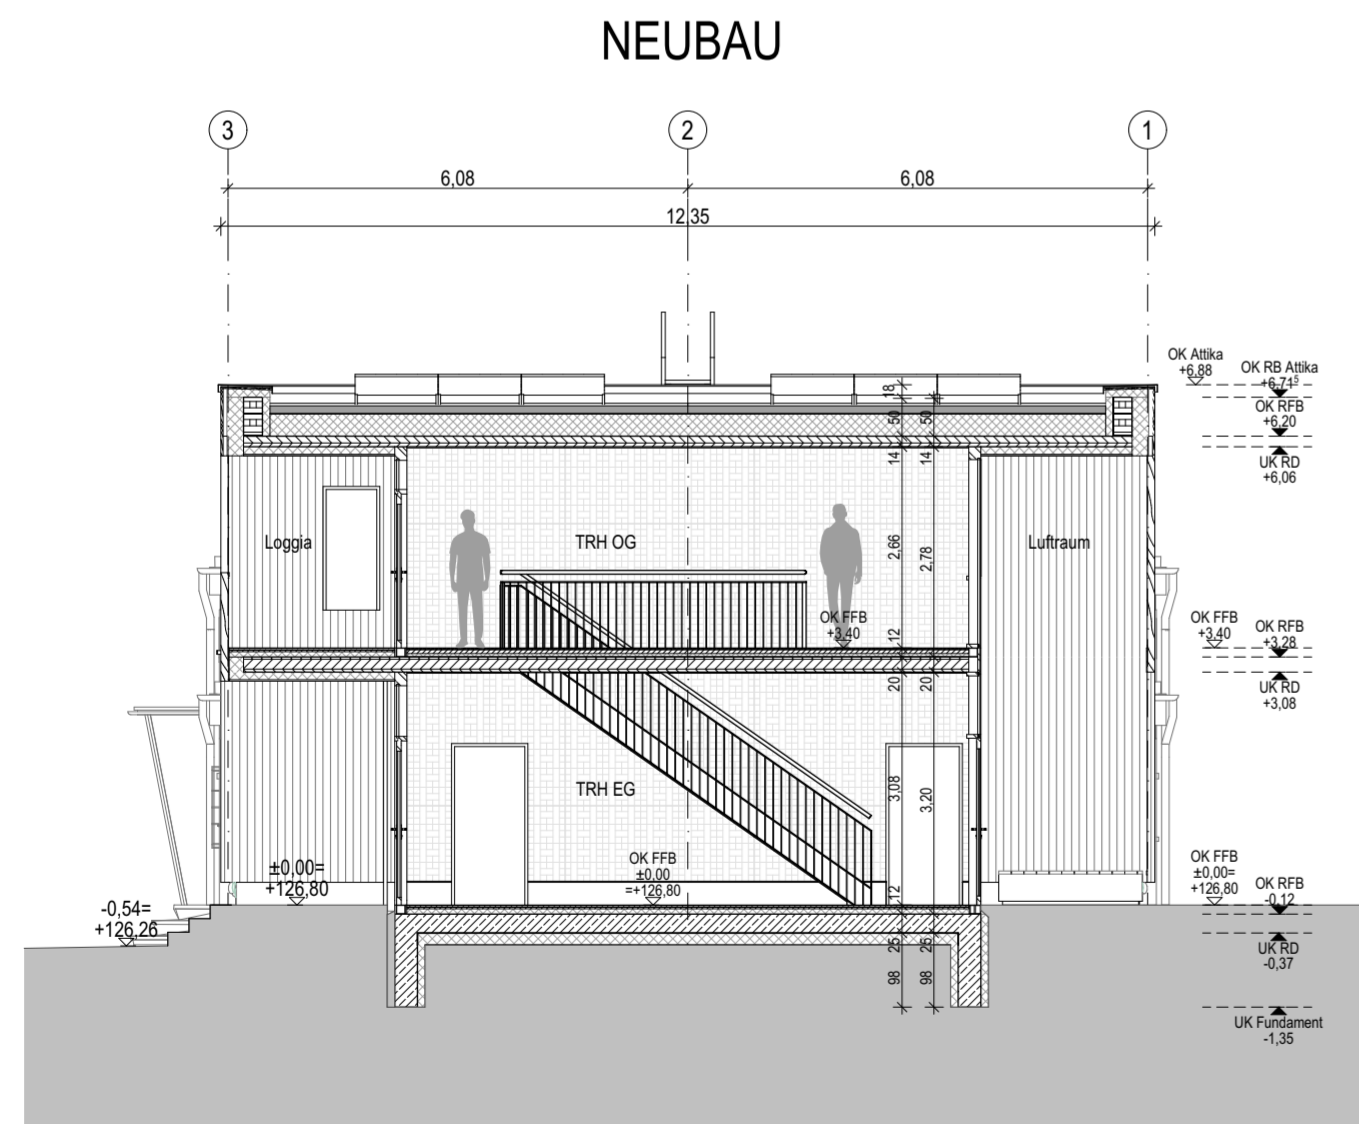

Schnitt B-B
1:100

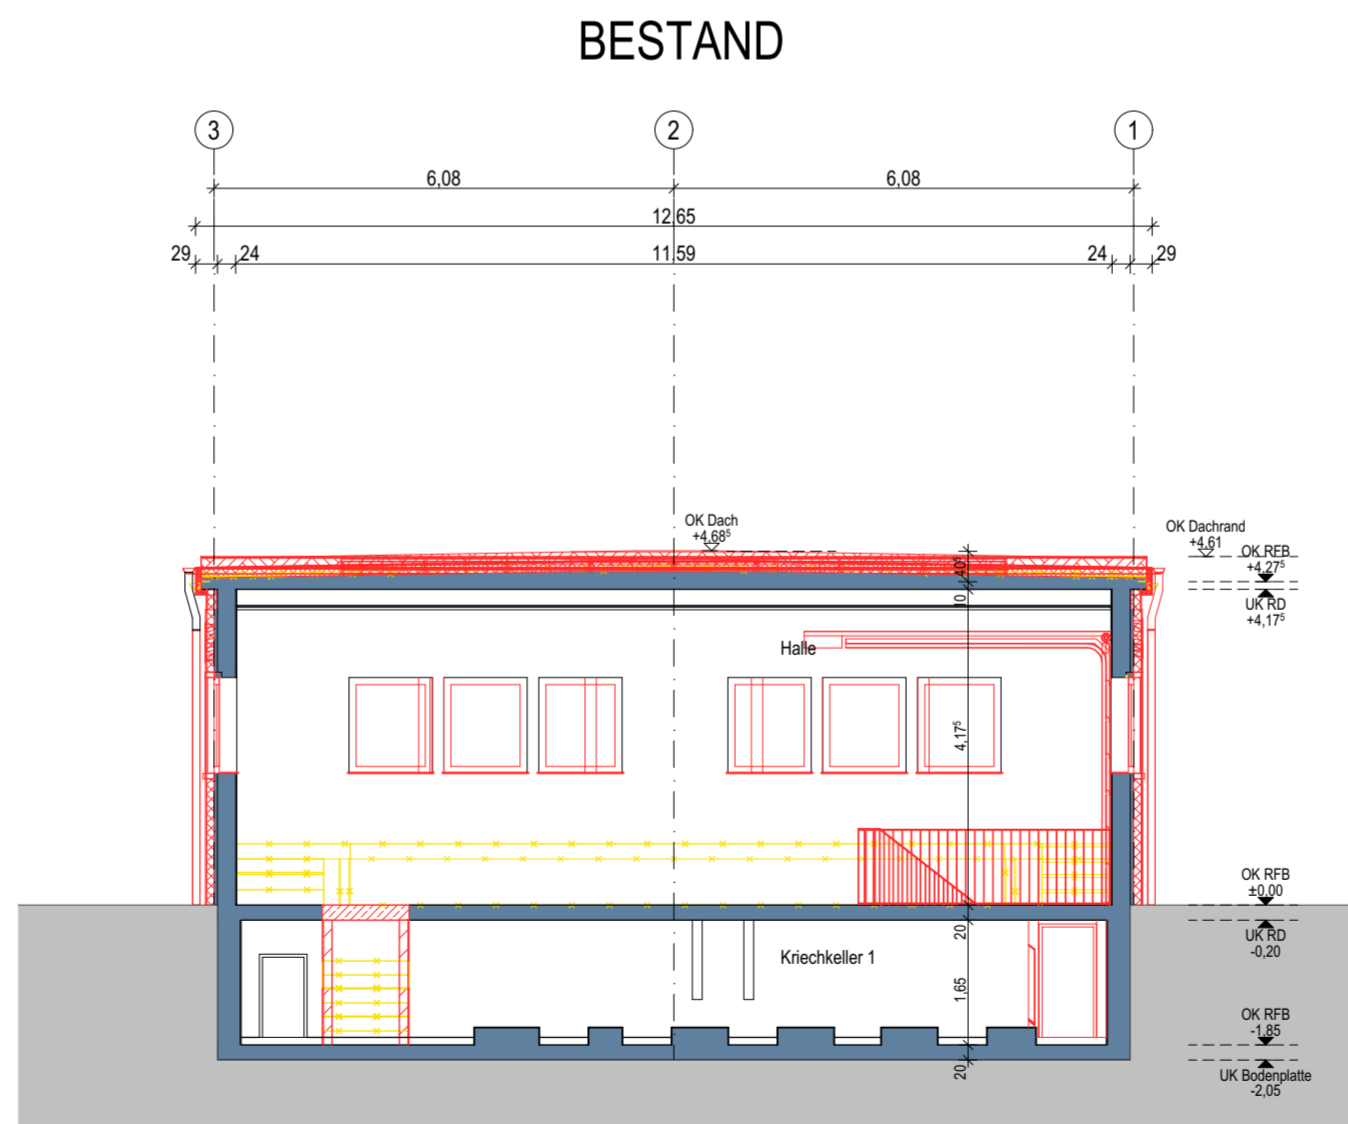

Schnitt C-C
1:100


LEGENDE:

- Neubau
- Abbruch
- Bestand
- Triqbriq
- Dämmung
- OK FFB
- OK RFB
- OK Fertigfußboden/ Fertigdecke
- UK Fertigfußboden/ Fertigdecke
- OK Rohfußboden/ Fertigdecke
- UK Rohfußboden/ Fertigdecke
- WVI = Vorwandinstallation
- REI30 = feuerhemmend
- EI30-S = feuerhemmend und raumdicht
- ds = dicht und selbstschließend
- B = schwerentflammbar

INDEX	DATUM	ÄNDERUNGEN	BEARBEITER
01	30.10.2025	Anpassung Plankopf, PV-Anlage	BGF
00	13.08.2025	Planerstellung	BGF

Bauhof Delkenheim Generalsanierung und Erweiterung Fahrzeug- und Gerätehalle Entwurfsplanung Schnitte A-A, B-B, C-C

Planer / Gewerk	LPH	Gebäudeteil	Planart	Bezeichnung	Ild. Nr.	Status	Index
ARC	3	A	SC	XX	001	VO	00

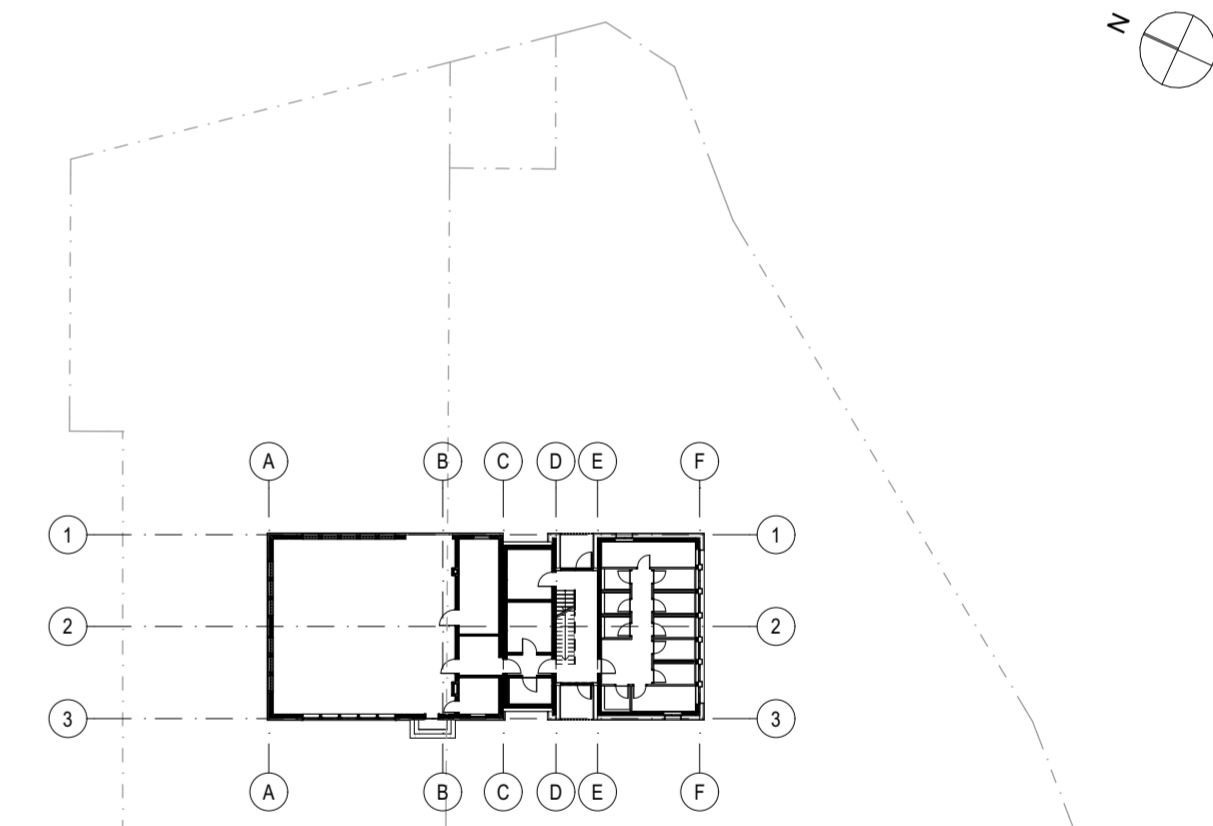

Bauvorhaben:
Bauhof Delkenheim
Hauptwache 19
65205 Wiesbaden Delkenheim


Bauherr:
**Hauptamt Landeshauptstadt
Wiesbaden
Der Magistrat Hochbauamt**

Gustav-Stresemann-Ring 15
65189 Wiesbaden
T 0611 31 64 00


Architektur:
BGF Architekten PartGmbH
Bordt Götz Mehlo
BGF+ Architekten PartGmbH
Adolfsallee 27-29, 65185 Wiesbaden
T +49 611 30877-0 www.bgf-plus.de

PLANFREIGABE
Gesichtet auf Bauherrenbelange und zur weiteren Planung/ Ausführung freigegeben. Die Haftung des Planverfassers für die Mängelfreiheit seiner Planung wird durch die Freigabe nicht eingeschränkt.


Bauherr Unterschrift			
Interne Projektnummer	Planersteller	Planerstellung	Geändert
24-504	IK, FH, JS	27.08.2025	30.10.2025
Leistungsphase	Status	Maßstab	Blattgröße
Entwurfsplanung	VO	1:100	594x 420 A2

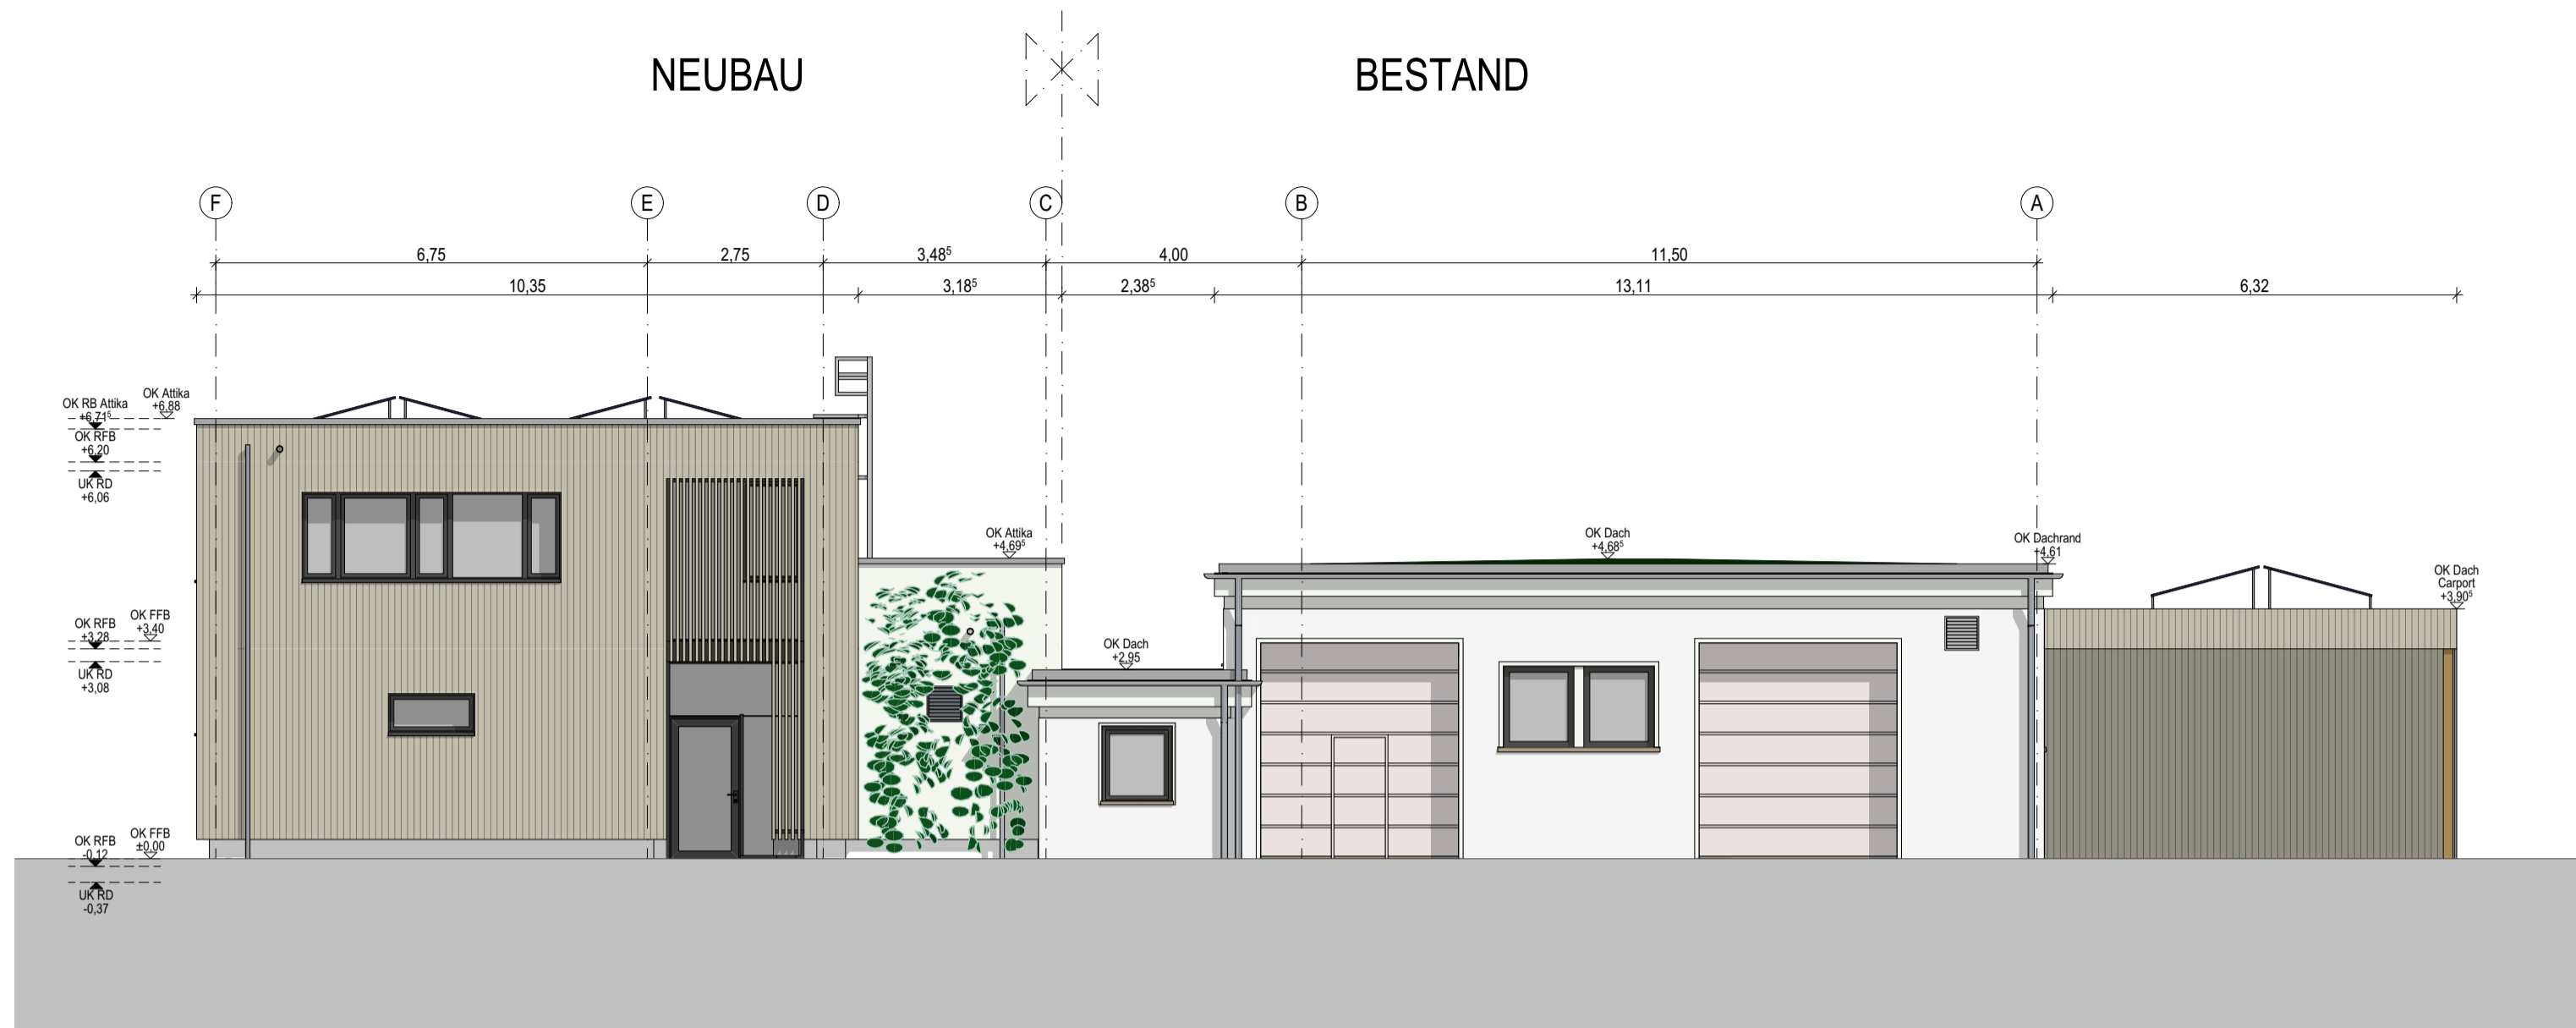


Ansicht Nordost
1:100

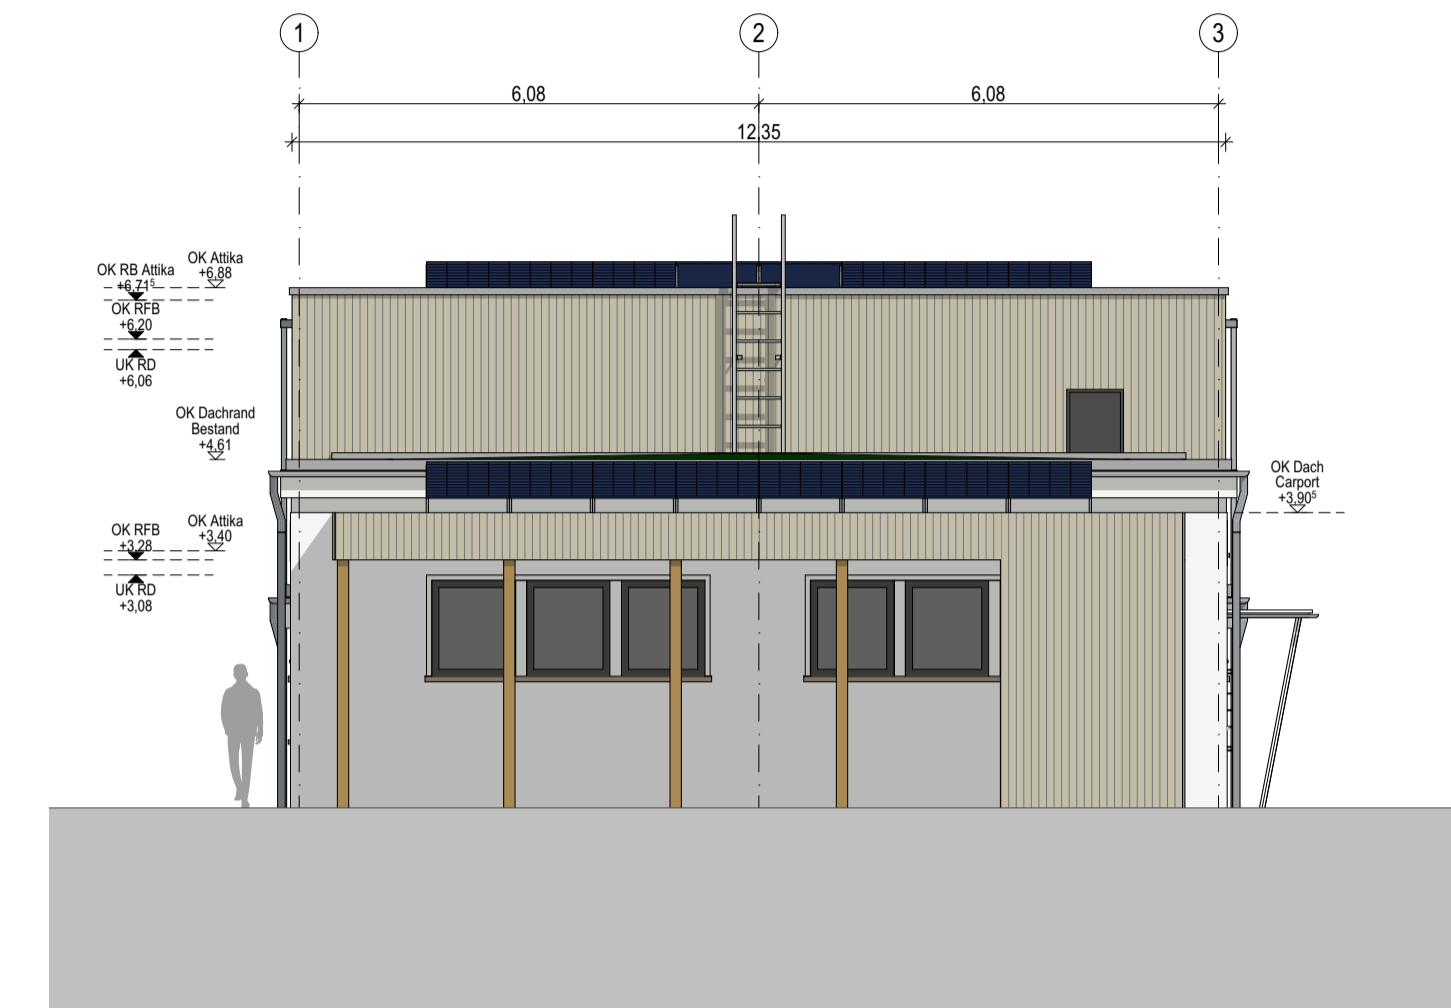

Ansicht Nordwest
1:100

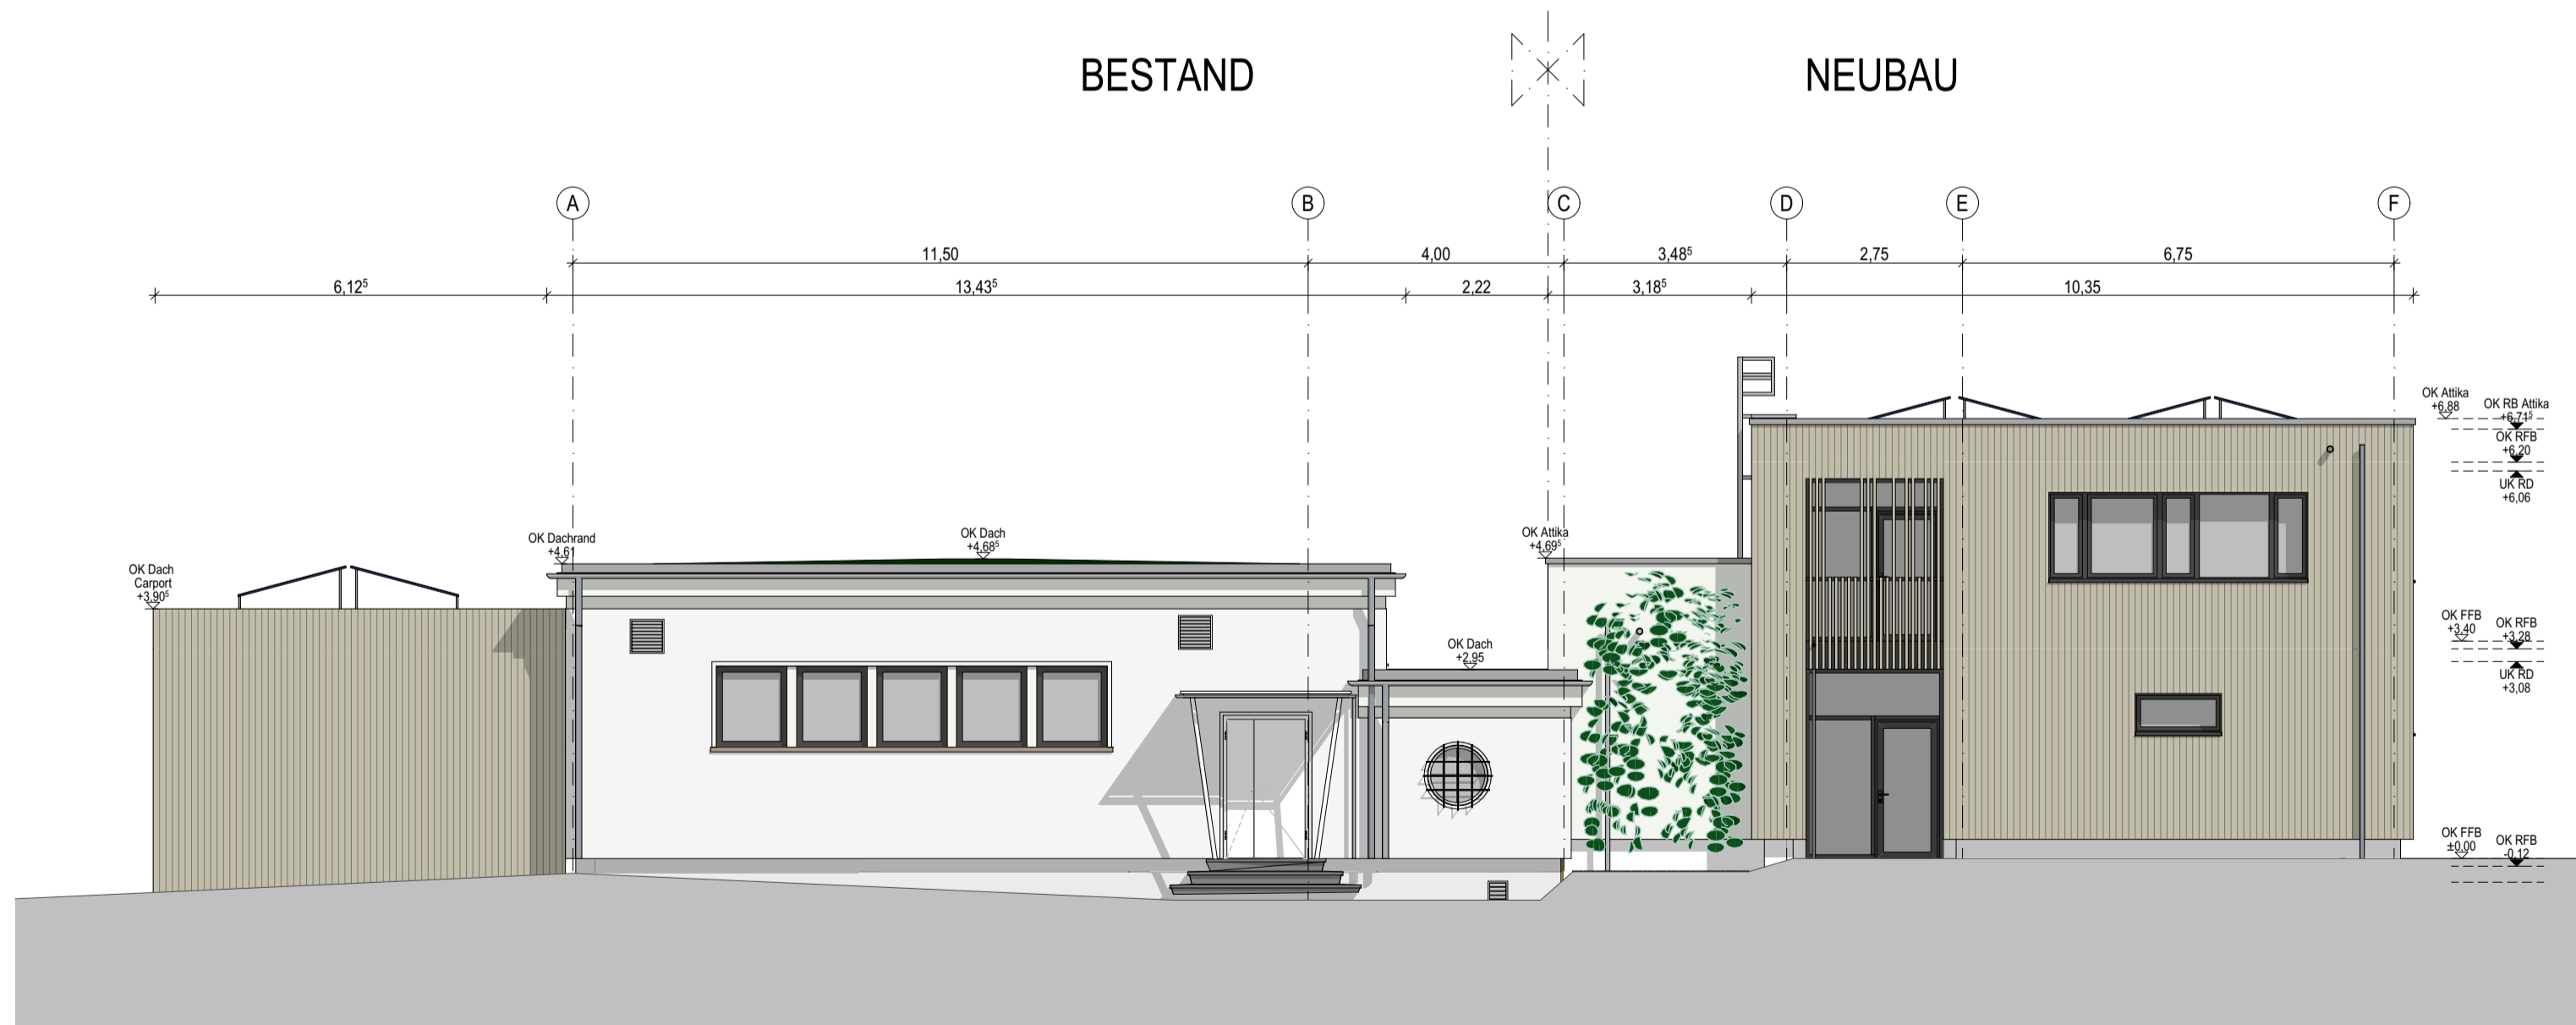

Ansicht Südwest
1:100

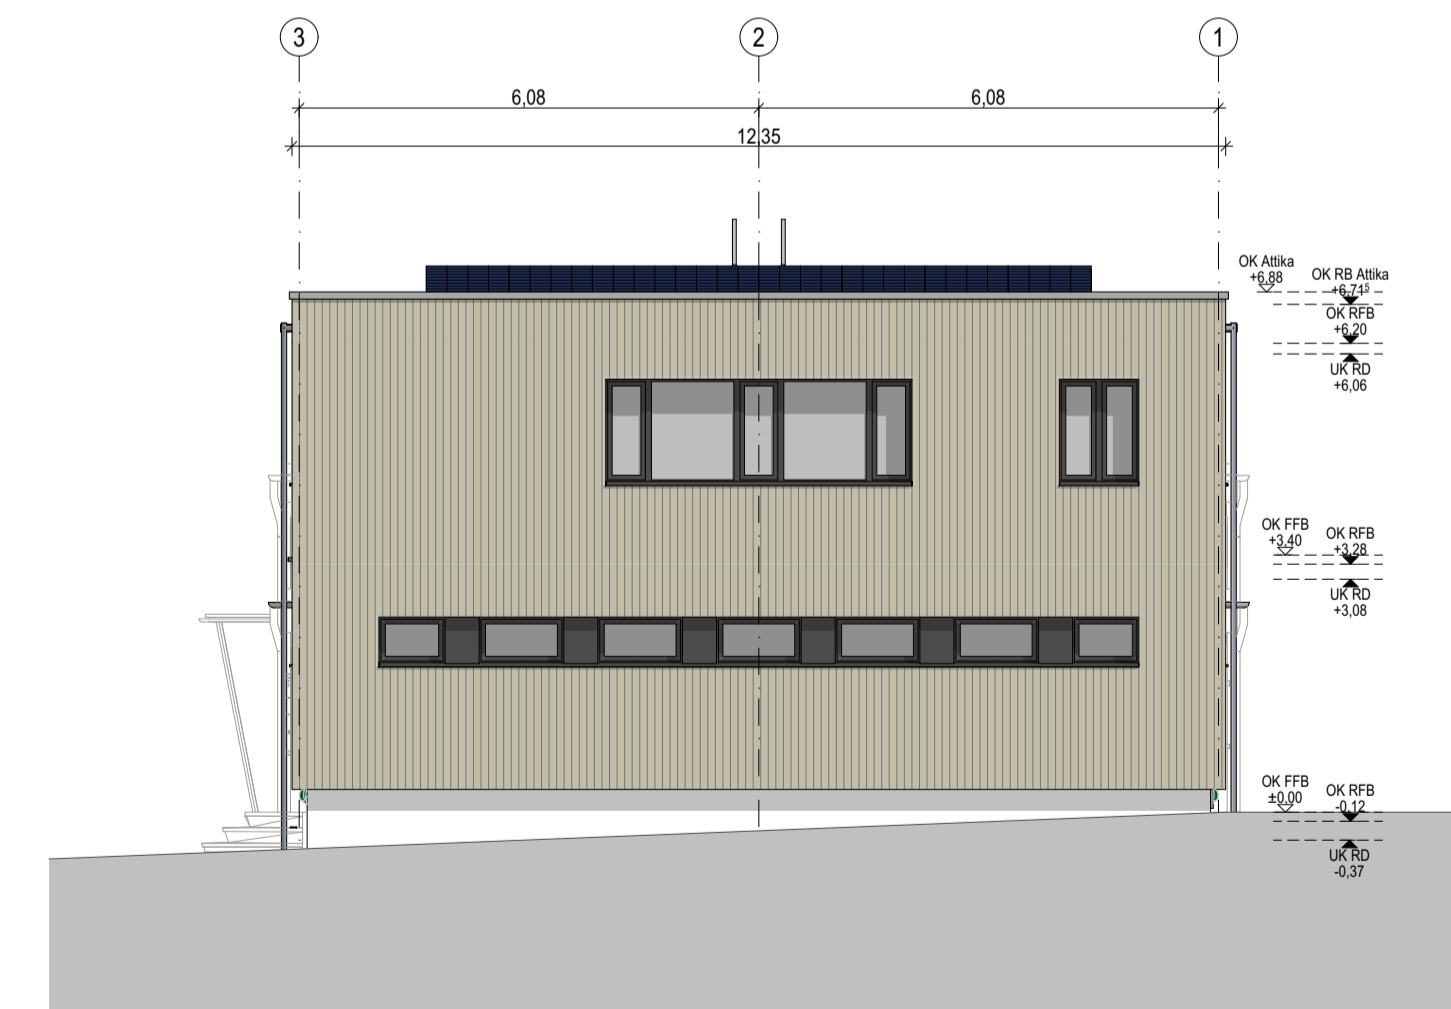

Ansicht Südost
1:100


LEGENDE:

 Neubau	OK FFB	WVI = Vorwandinstallation
 Abbruch	OK RFB	REI30 = feuerhemmend
 Bestand	OK Fertigfußboden/ Fertigdecke	EI30-S = feuerhemmend und raumdicht
Triqbric	UK Fertigfußboden/ Fertigdecke	ds = dicht und selbstschließend
Dämmung	OK Rohfußboden/ Fertigdecke	B = schwerentflammbar
	UK Rohfußboden/ Fertigdecke	

01	30.10.2025	Anpassung PV-Anlage, Plankopf	BGF
00	13.08.2025	Planerstellung	BGF
INDEX	DATUM	ÄNDERUNGEN	BEARBEITER

Bauhof Delkenheim
Generalsanierung und Erweiterung Fahrzeug- und Gerätehalle
Entwurfsplanung
Ansichten NO, NW, SW, SO

Planer / Gewerk	LPH	Gebäudeteil	Planart	Bezeichnung	Bl. Nr.	Status	Index
ARC	3	A	AN	XX	001	VO	00

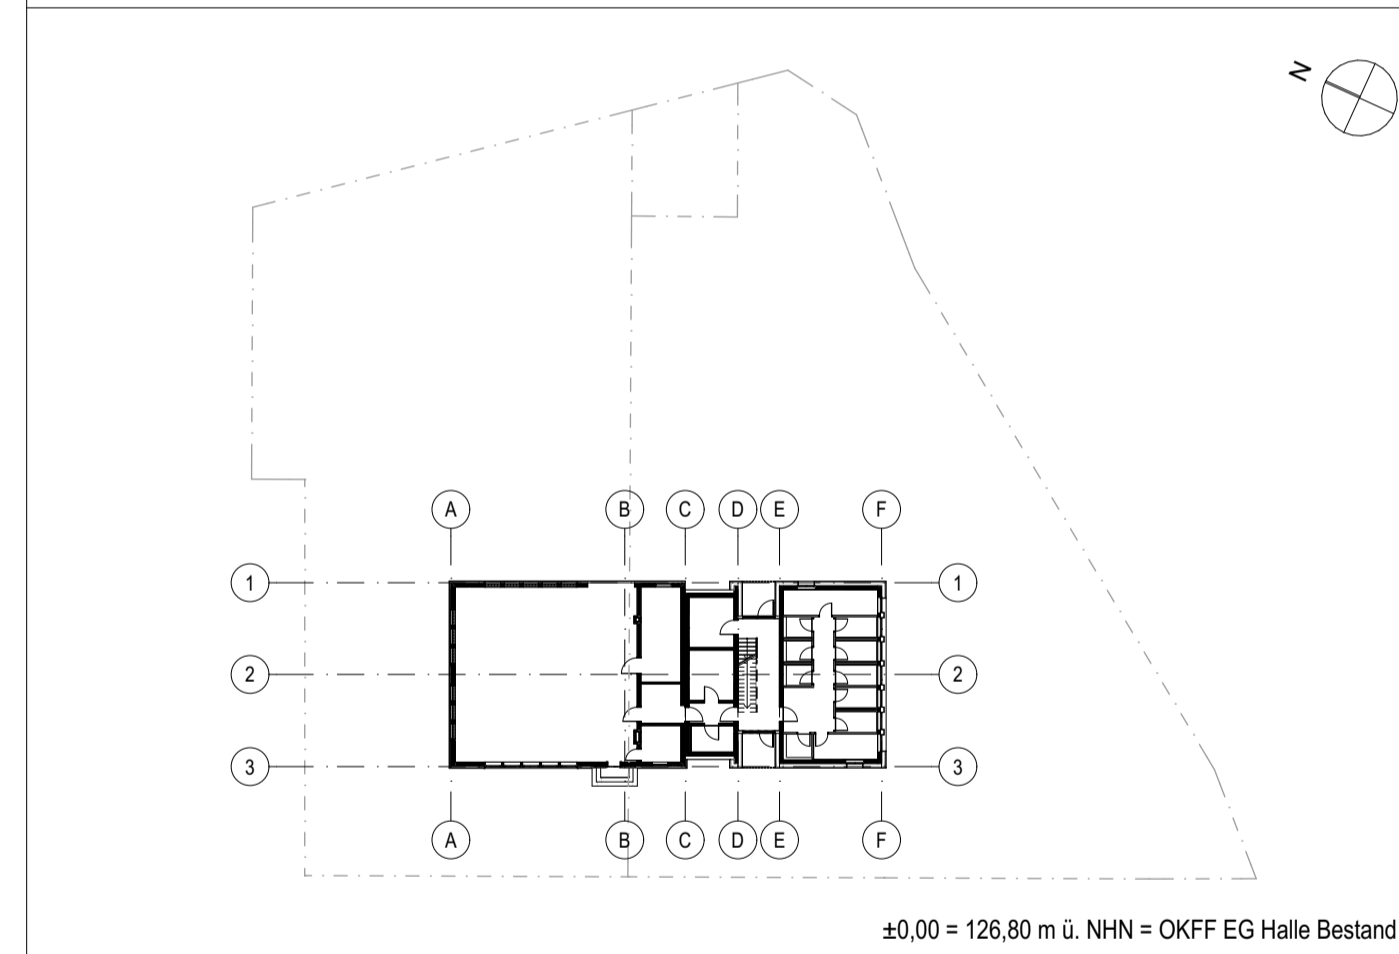

Bauvorhaben:
 Bauhof Delkenheim
 Hauptwache 19
 65205 Wiesbaden Delkenheim

Bauherr:
Hauptamt Landeshauptstadt Wiesbaden
Der Magistrat Hochbauamt
 Gustav-Stresemann-Ring 15
 65189 Wiesbaden
 T 0611 31 64 00

Architektur:
BGF Architekten
 Adolfsallee 27-29, 65185 Wiesbaden
 T +49 611 30877-0 www.bgf-plus.de

PLANFREIGABE
 Gesichtet auf Bauherrenbelange und zur weiteren Planung/ Ausführung freigegeben. Die Haftung des Planverfassers für die Mängelfreiheit seiner Planung wird durch die Freigabe nicht eingeschränkt.

Bauherr Unterschrift	Planersteller	Planerstellung	Geändert
Interne Projektnummer	IK, FH, JS	27.08.2025	30.10.2025
Leistungsphase	Status	Maßstab	Blattgröße
Entwurfsplanung	VO	1:100	841x 420 A2 Überlänge

