


Szenarienbetrachtung Aartalbahn



DB International GmbH

Streckenübersicht künftige Bahnhöfe und Betriebsstellen Aartalbahn (Planfall 3a) - unmaßstäblich -

Anlage 3

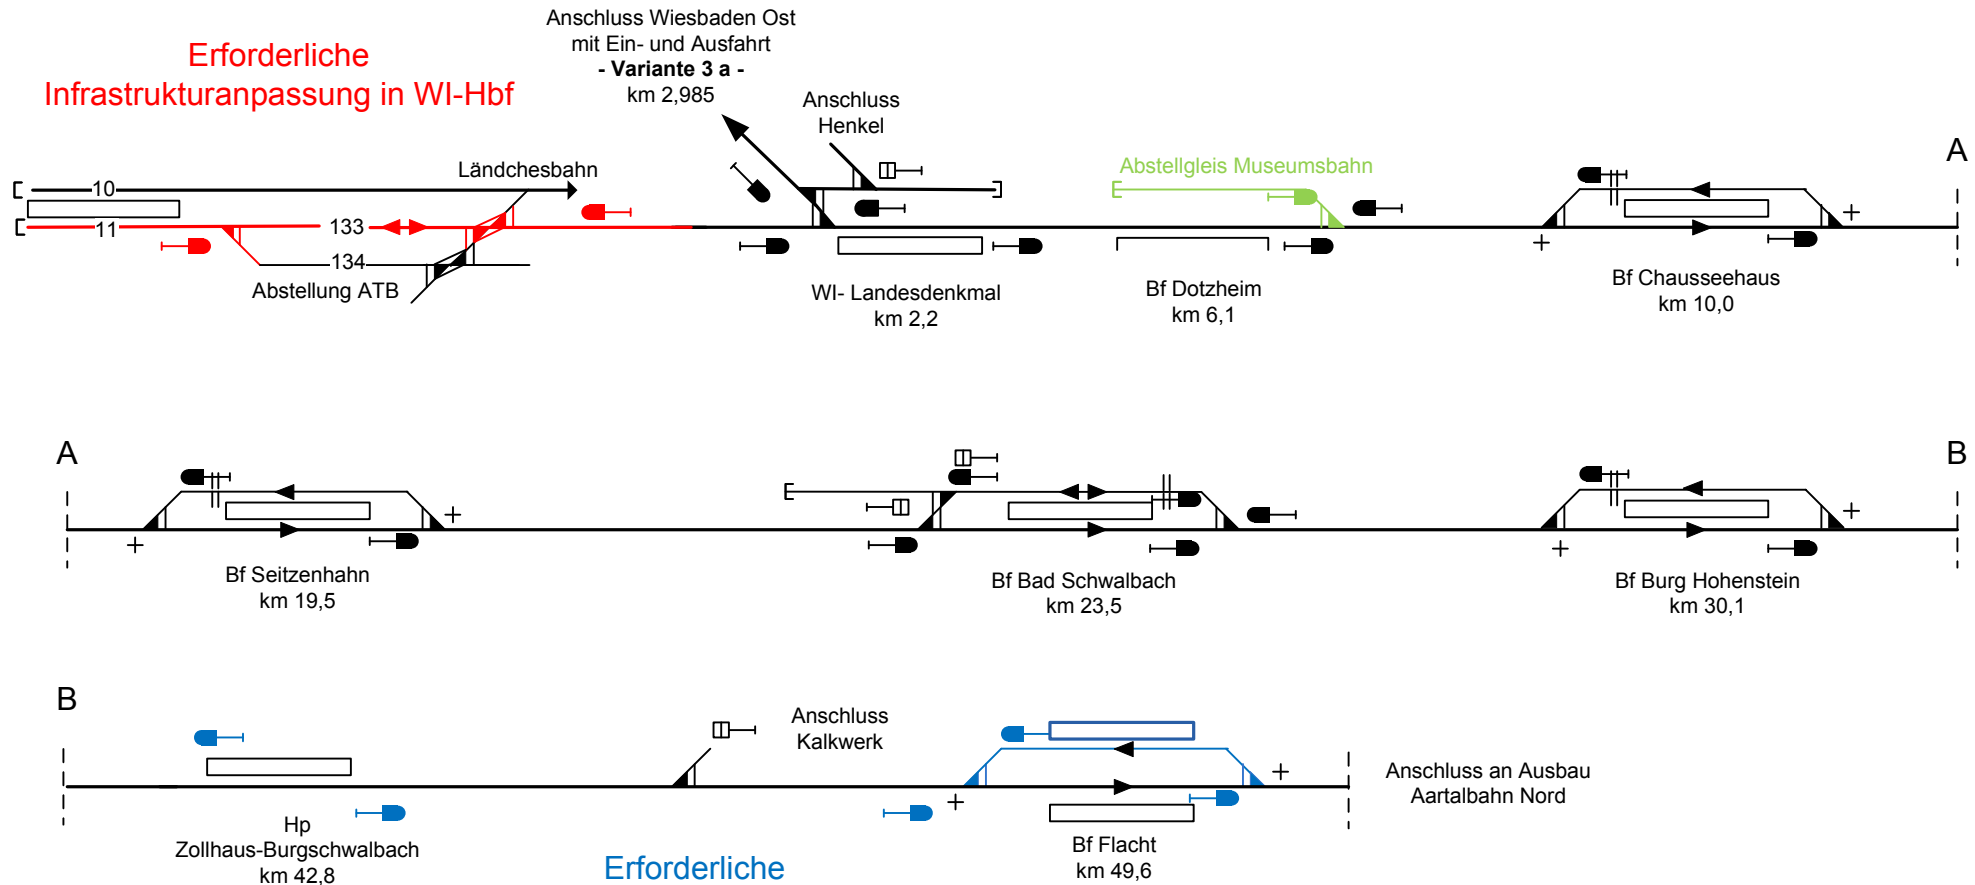

Erforderliche Infrastrukturanpassung im Bereich Aartalbahn Nord durch Mitfall 3a

Mindestnutzlänge für Kreuzungs- und Wendegleise: 140 m
 Bahnsteiglänge: 90 m
 (Wiesbaden Hbf: 150 m)